


PROSPETTO
Scala 1:100

VI02 - Viadotto su Torrente di Maremola/Giustenice L=420,00m

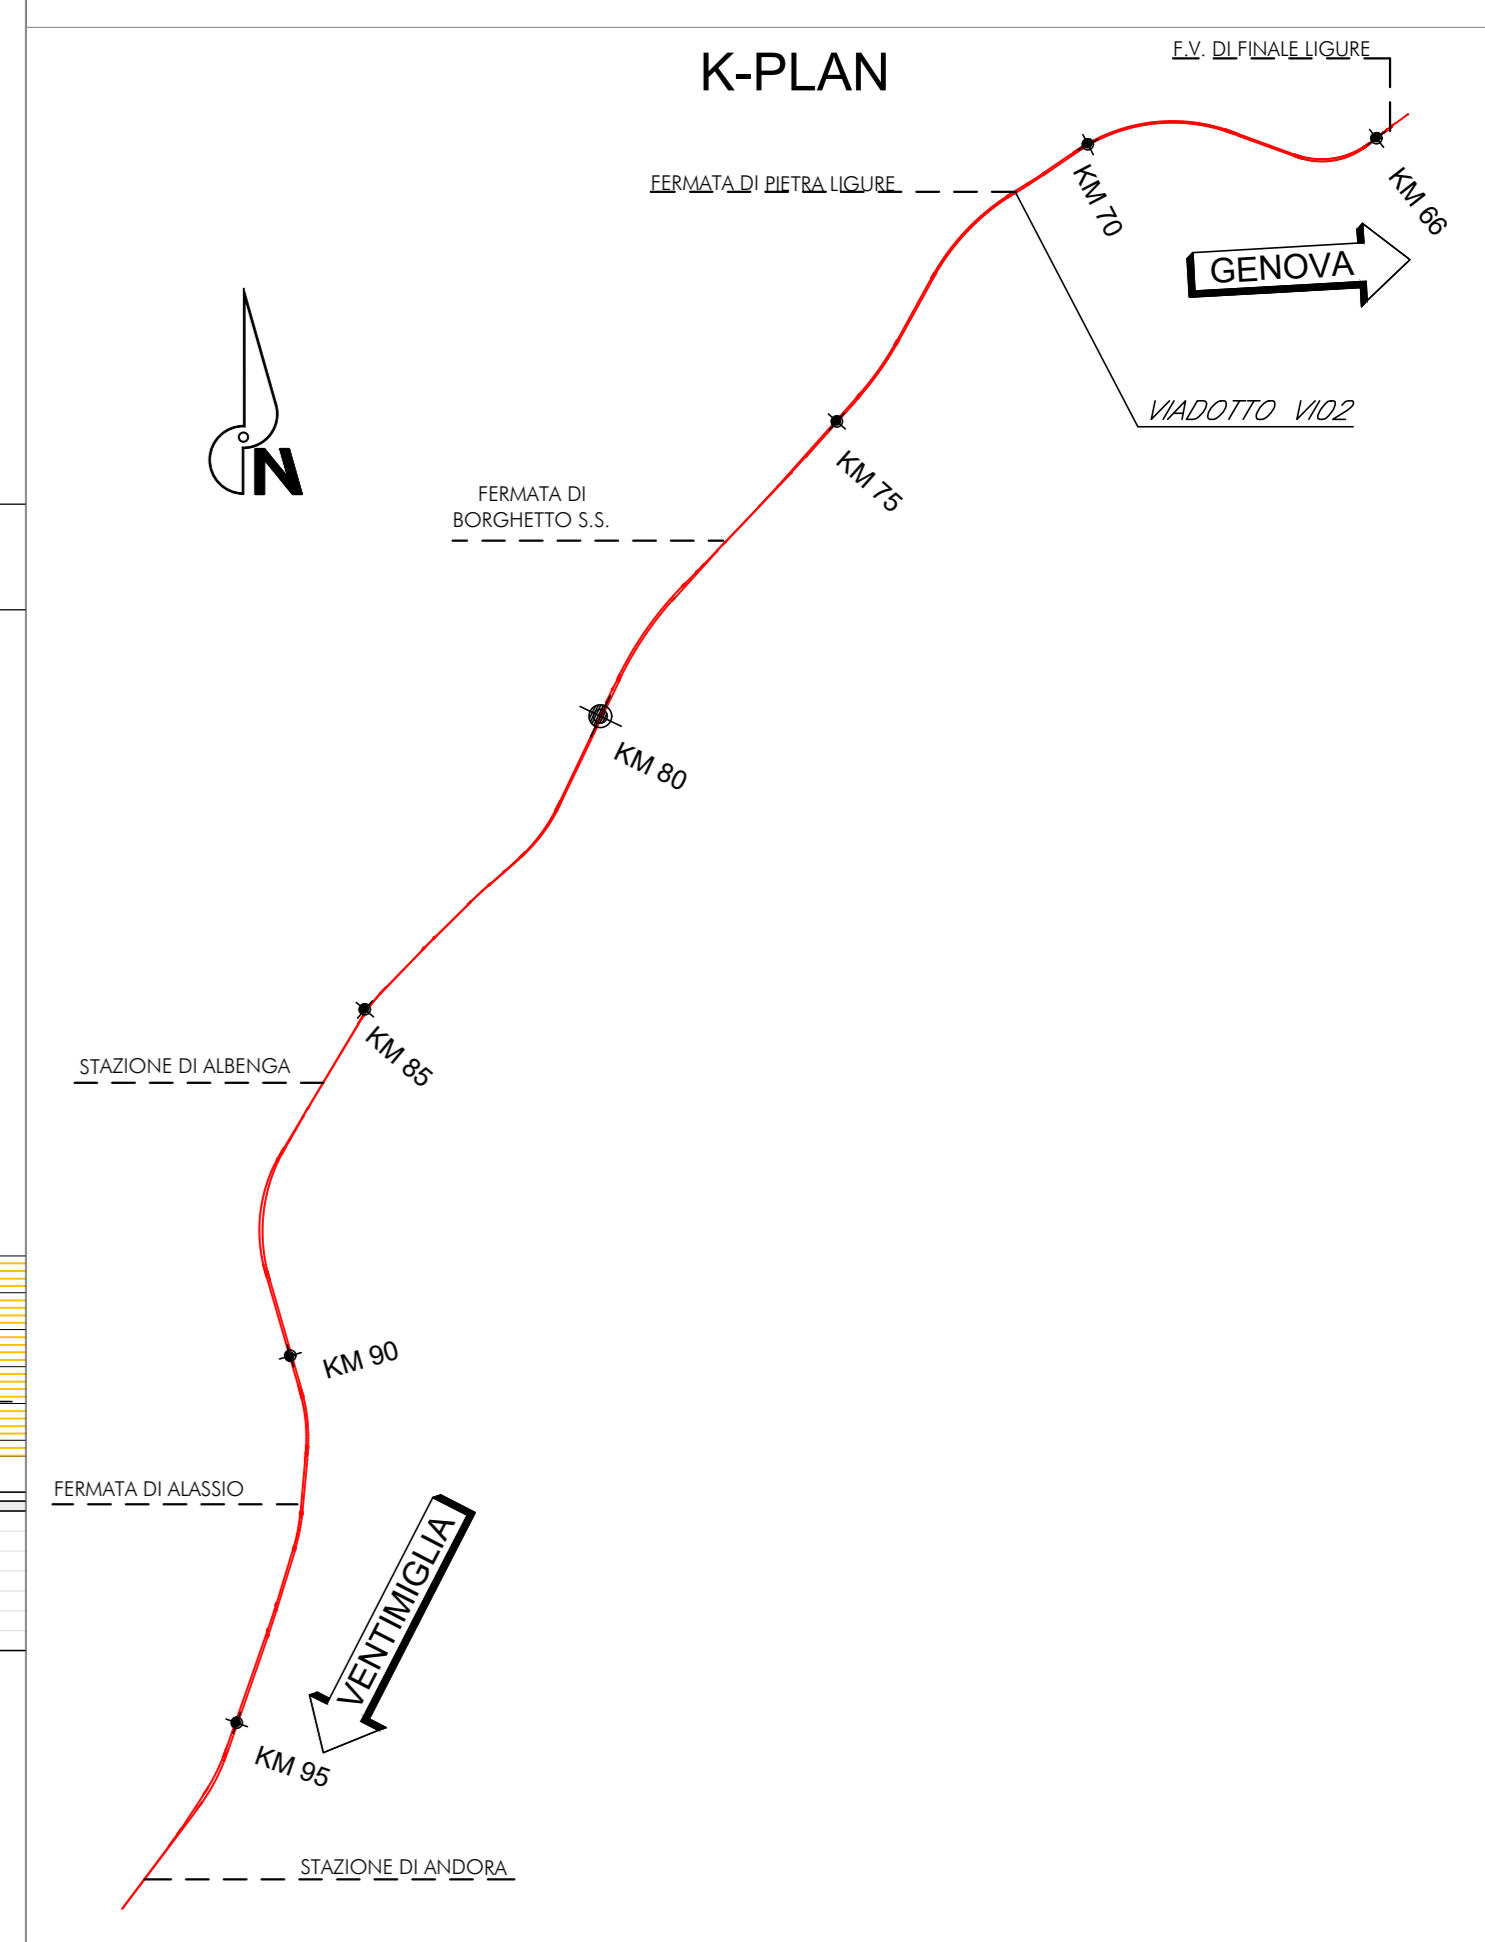

SEZIONE LONGITUDINALE
Scala 1:100

VI02 - Viadotto su Torrente di Maremola/Giustenice L=420,00m



NOTE:
Per tabella materiali, incidenze e lunghezze poli si rimanda all'elaborato: **VI01000091TV00000001**

COMMITTENTE: **RFI** RETE FERROVIARIA ITALIANA GRUPPO FERROVIE DELLO STATO ITALIANE

PROGETTAZIONE: **ITALFERR** GRUPPO FERROVIE DELLO STATO ITALIANE

U.O. OPERE CIVILI
PROGETTO DEFINITIVO
RADDOPPIO DELLA LINEA GENOVA - VENTIMIGLIA
TRATTA FINALE LIGURE - ANDORA

OPERE PRINCIPALI - VIADOTTI E CAVALCAVIA
VI02-Viadotto su Torrente Maremola/Giustenice da km 71+015 a km 71+040
Prospetto e Sezione longitudinale bin. par. tav. 2/6

SCALA: 1:100

COMMESSA LOTTO FASE ENTE TIPO DOC. OPERA/DISCIPLINA PROGR. REV.

VI01 00 D 09 PA VI02A0 008 B

Rev.	Descrizione	Redatto	Data	Verificato	Data	Approvato	Data	Autorizzato	Data
A	Emissione definitiva	C. G. G.	01/2021	F. S.	01/2021	[Signature]	01/2021	A. V.	01/2021
B	Emissione definitiva	C. G. G.	01/2022	F. S.	01/2022	[Signature]	01/2022	A. V.	01/2022

File: VI01000091PAV02A0008B.DWG n. Etab.:

