PROSPETTO
Scala 1:100

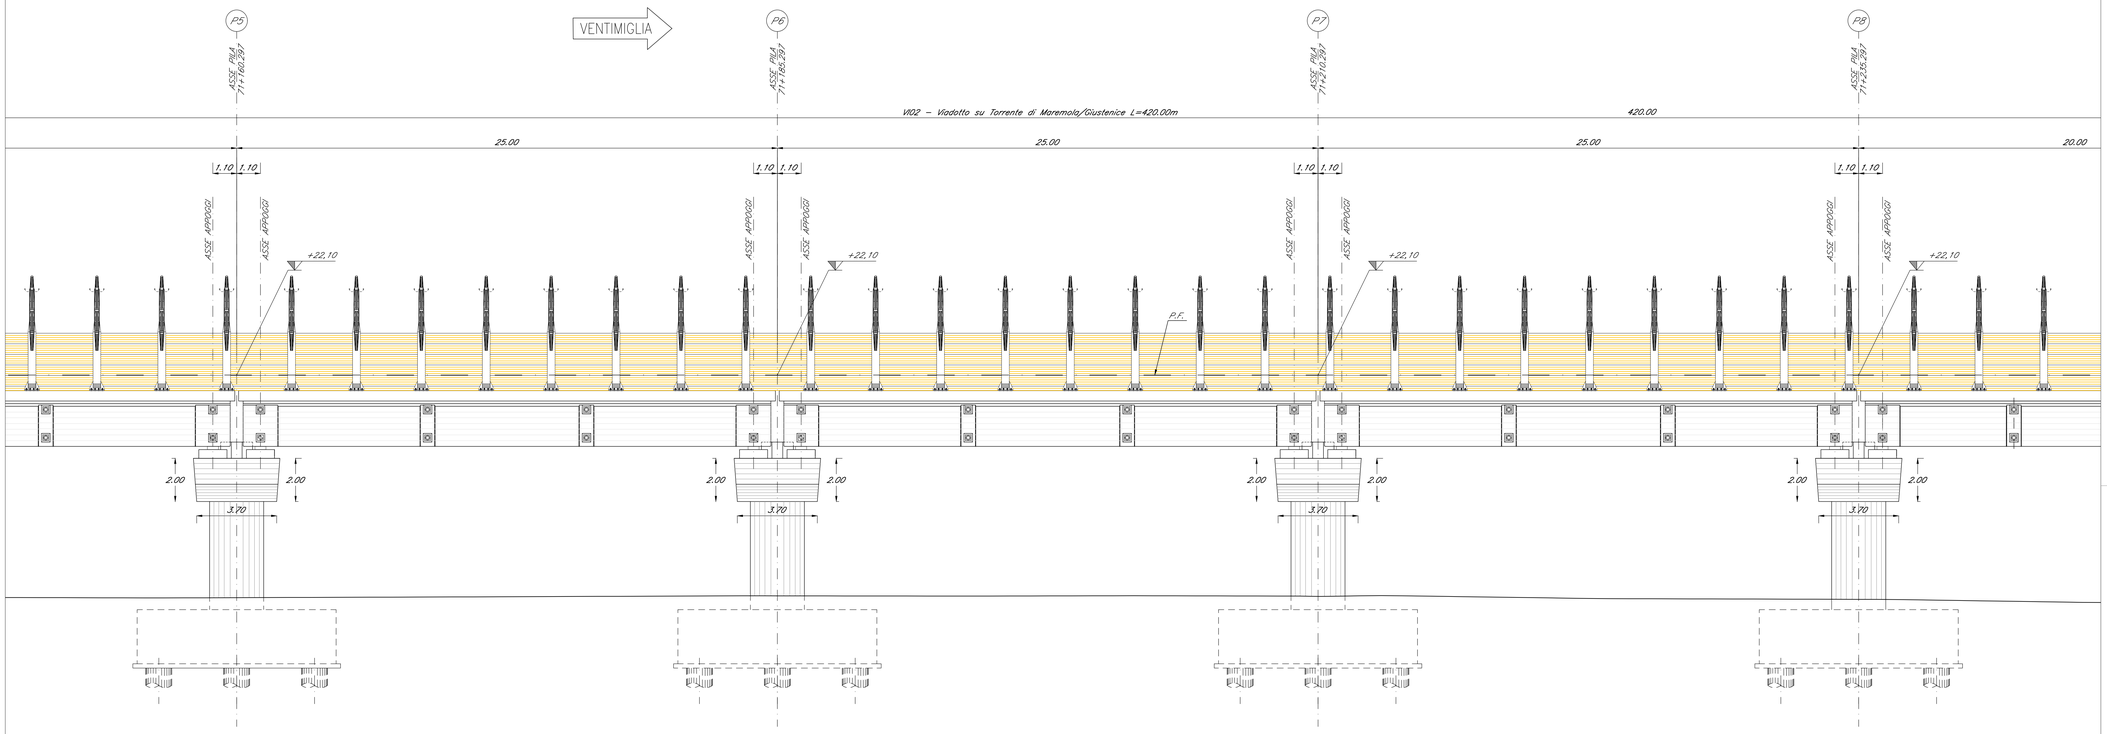

SEZIONE LONGITUDINALE
Scala 1:100

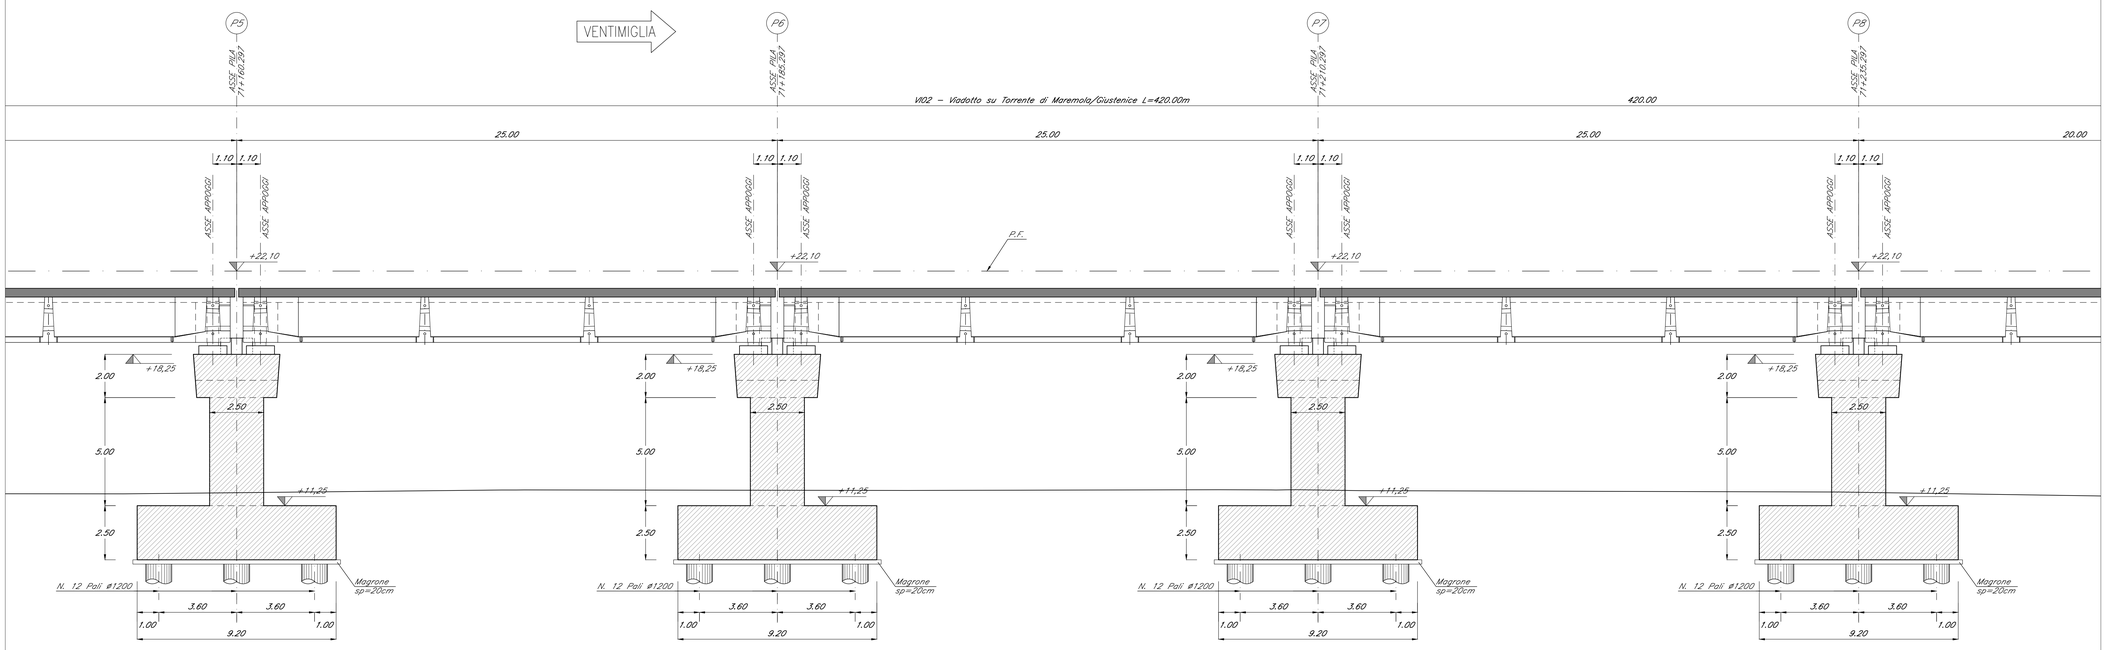

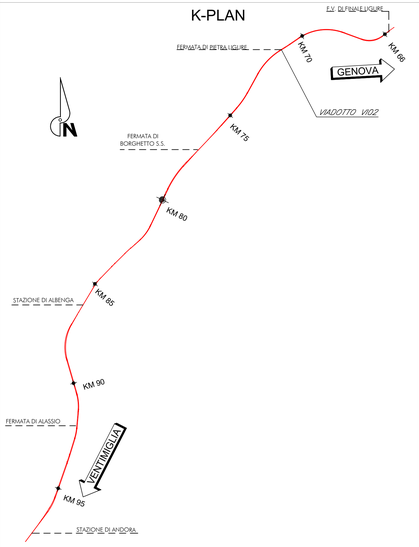

NOTE:
Per tabella materiali, incidenze e lunghezze pali si rimanda all'elaborato IV0I00D09TVVI0000001

COMMITTENTE:
RFI RETE FERROVIARIA ITALIANA
GRUPPO FERROVIE DELLO STATO ITALIANE

PROGETTAZIONE:
ITALFERR
GRUPPO FERROVIE DELLO STATO ITALIANE

U.O. OPERE CIVILI

PROGETTO DEFINITIVO

RADDOPPIO DELLA LINEA GENOVA - VENTIMIGLIA

TRATTA FINALE LIGURE - ANDORA

OPERE PRINCIPALI - VIADOTTI E CAVALCAVIA

VI02-Viadotto su Torrente Maremola/Giustenice da km 71+015 a km 71+040
Prospetto e Sezione longitudinale bin. Pari tav. 3/6

SCALA: 1:100

COMMESSA	LOTTO	FASE	ENTE	TIPO DOC.	OPERA/DISCIPLINA	PROGR.	REV.
I V 0 I	0 0	D	0 9	P A	V I 0 2 A 0	0 0 9	B

Rev.	Descrizione	Redatto	Data	Verificato	Data	Approvato	Data	Autorizzato Data
A	Emissione esecutiva	G.Grimaldi	Dic 2021	F.Bonifacio	Dic 2021	A.Vittozzi	Dic 2021	A.Vittozzi Gen 2022
B	Emissione esecutiva	G.Grimaldi	Gen 2022	F.Bonifacio	Gen 2022	A.Vittozzi	Gen 2022	

CONTROLLO A.
D.Lgs. 50/2016 e s.m.i. art.26 comma 6
Delibera del Progettista n° 1 del 10/01/2019

File: IV0I00D09PAVI02A0009B.DWG

n. Elab.: