


**PROSPETTO**  
Scala 1:100

VI02 - Viadotto su Torrente di Maremola/Giustenice L=420,00m

VENTIMIGLIA

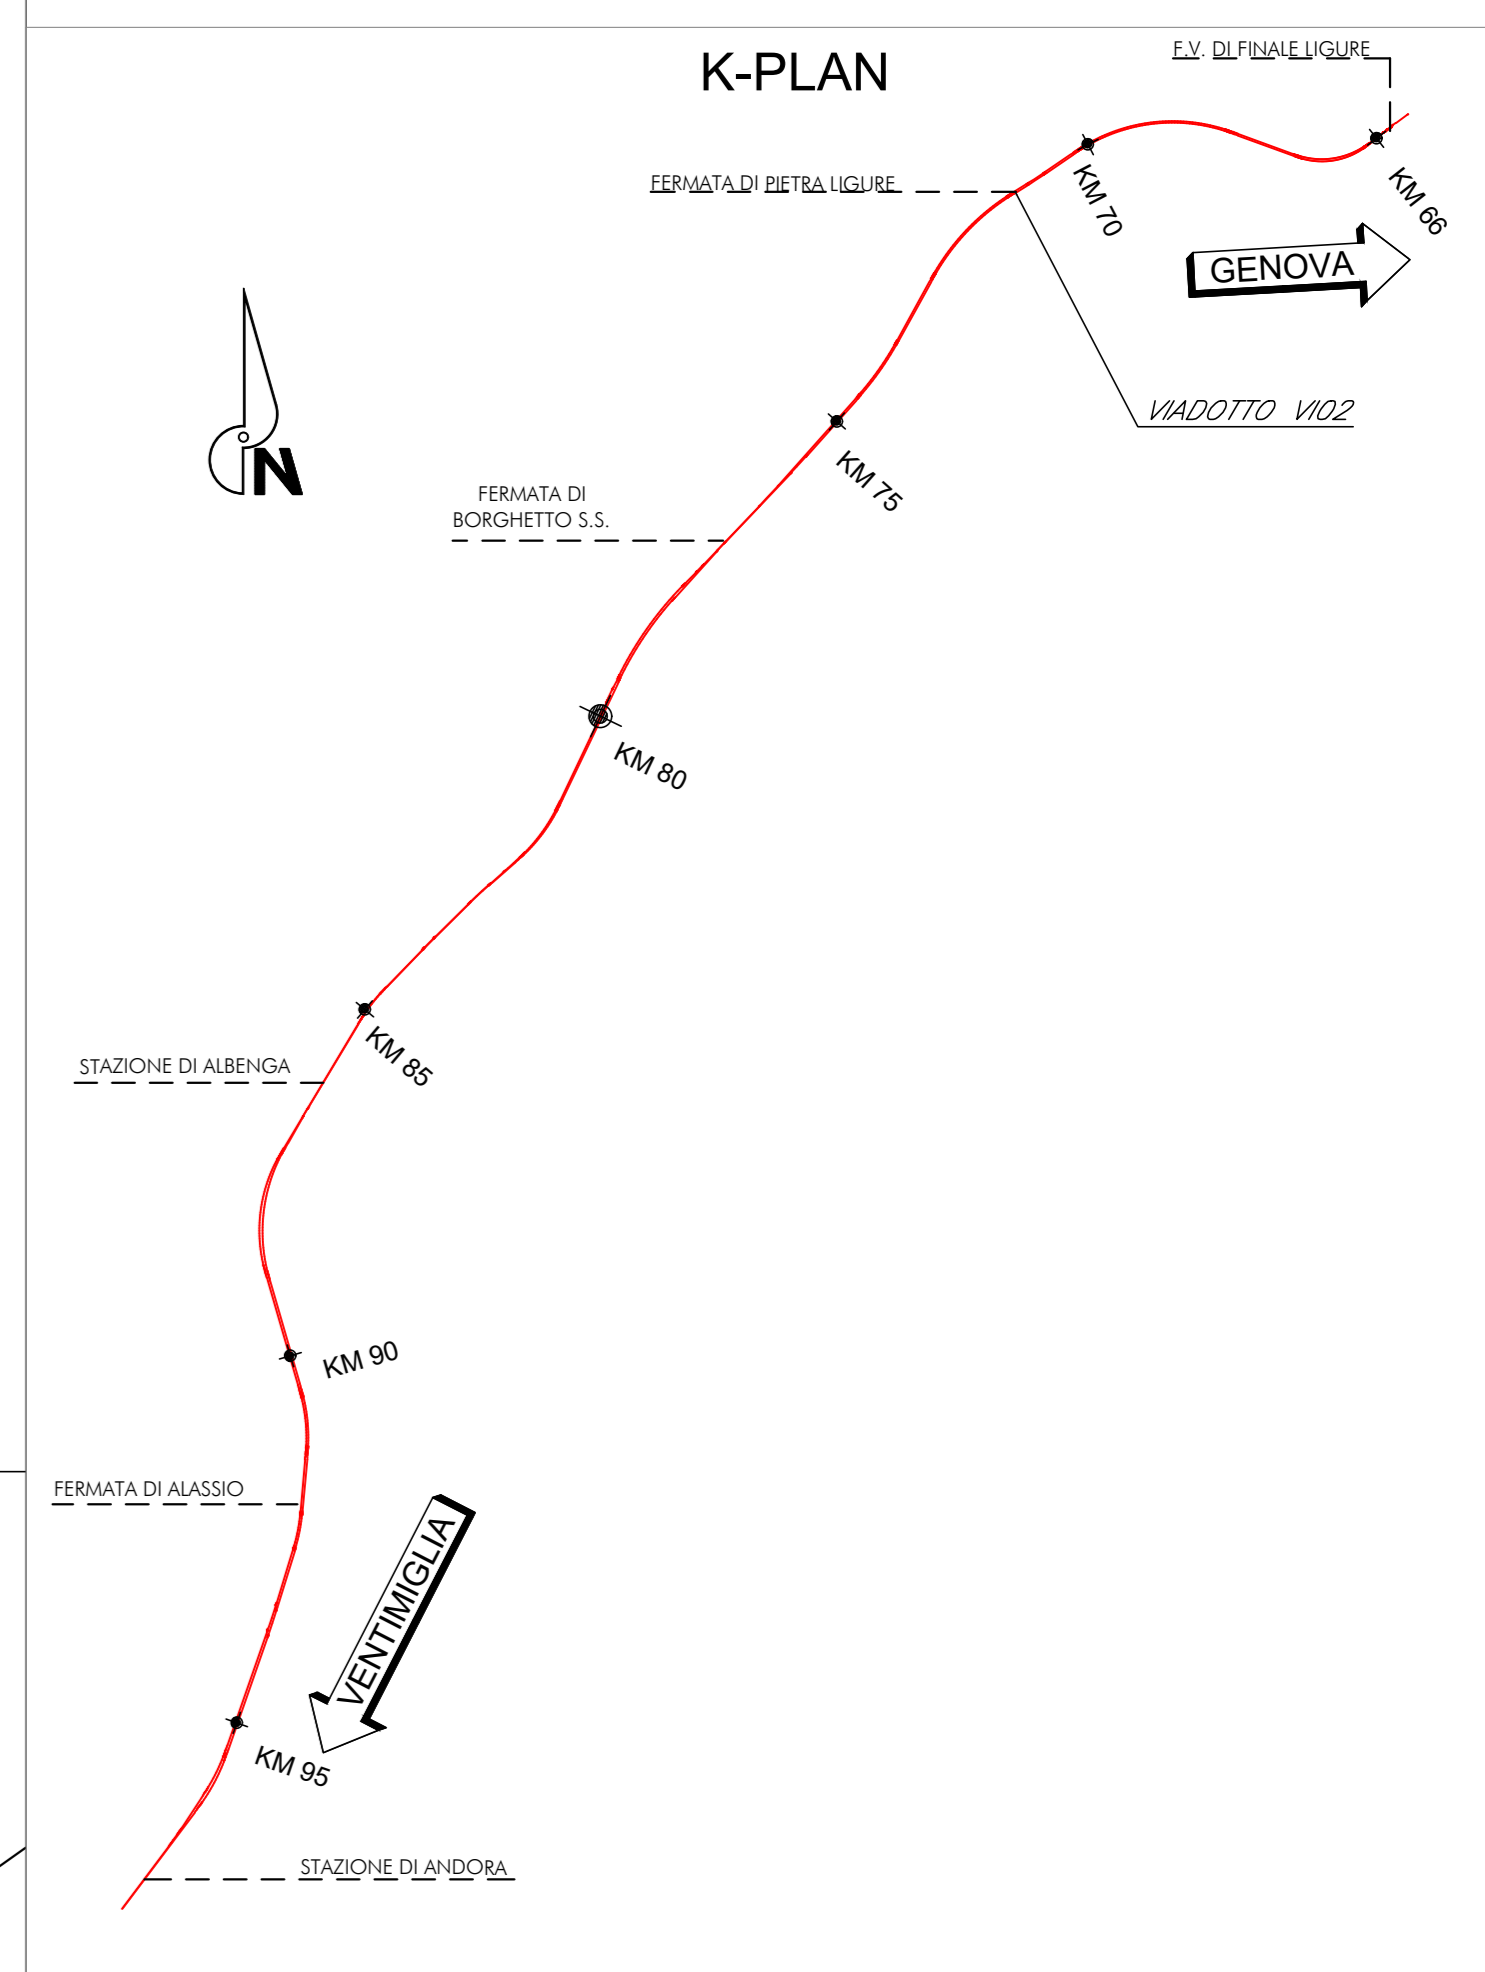

**SEZIONE LONGITUDINALE**  
Scala 1:100

VI02 - Viadotto su Torrente di Maremola/Giustenice L=420,00m

VENTIMIGLIA

*NOTE:*  
Per tabella materiali, incidenze e lunghezze poli si rimanda all'elaborato IV010009TV0000001



COMMITTENTE:  
**RFI**  
RETE FERROVIARIA ITALIANA  
GRUPPO FERROVIE DELLO STATO ITALIANE

PROGETTAZIONE:  
**ITALFERR**  
GRUPPO FERROVIE DELLO STATO ITALIANE

**U.O. OPERE CIVILI**

**PROGETTO DEFINITIVO**

**RADDOPPIO DELLA LINEA GENOVA - VENTIMIGLIA**  
**TRATTA FINALE LIGURE - ANDORA**

**OPERE PRINCIPALI - VIADOTTI E CAVALCAVIA**  
VI02-Viadotto su Torrente Maremola/Giustenice da km 71+015 a km 71+040  
Prospetto e Sezione longitudinale bin. Pari tav. 5/6

SCALA:  
**1:100**

COMMESSA	LOTTO	FASE	ENTE	TIPO DOC.	OPERA/DISCIPLINA	PROGR.	REV.
IV01	00	D	09	PA	VI02A0	012	B

Rev.	Descrizione	Redatto	Data	Verificato	Data	Approvato	Data	Autorizzato	Data
A	Emissione definitiva	C. Orlandi	04/2023	F. Sestini	04/2023	[Signature]	04/2023	A. Vignoli	04/2023
B	Emissione esecutiva	C. Orlandi	01/2023	F. Sestini	01/2023	[Signature]	01/2023	A. Vignoli	01/2023

File: IV010009PAV102A0012B.DWG n. Etab.: