PIANTA SCAVI

Scala 1:100

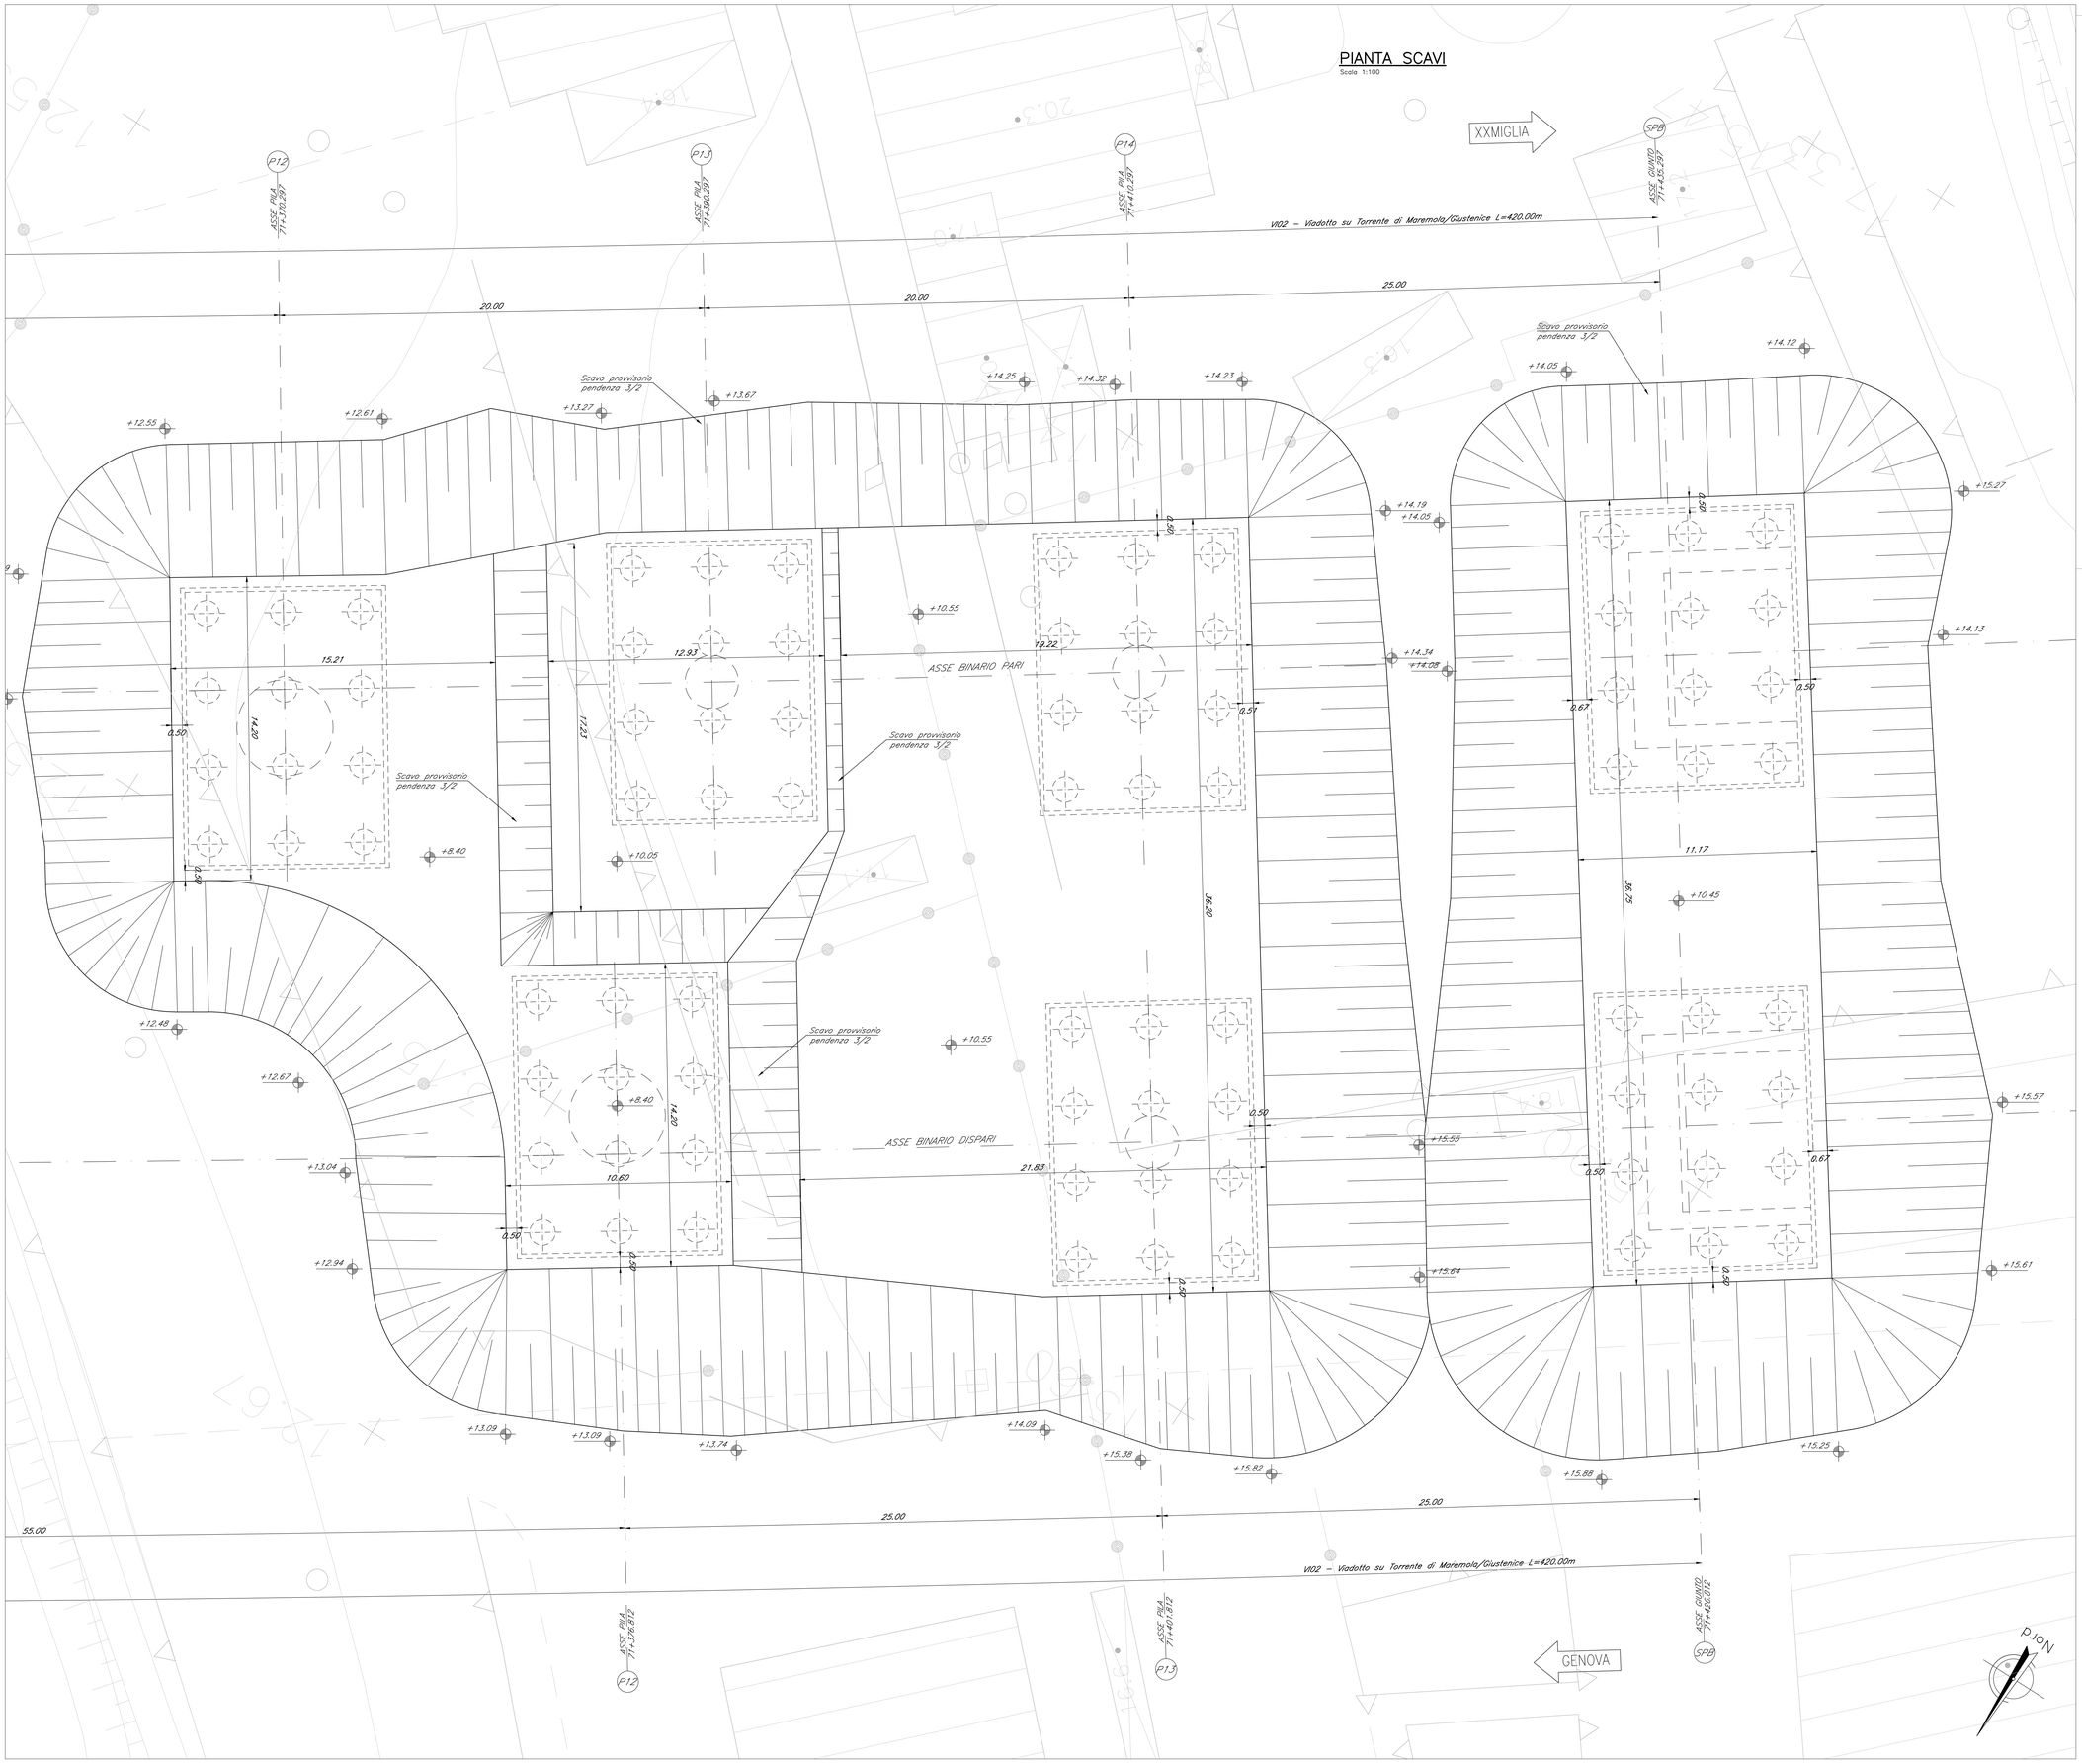

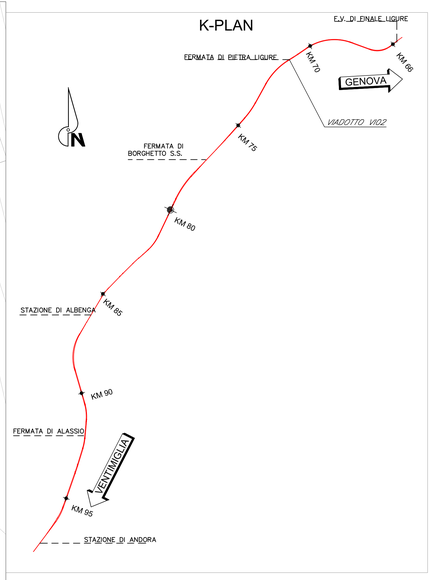

NOTE:

Per tabella materiali, incidenze e lunghezze pali si rimanda all'elaborato IV0I00D09TVI00000001

COMMITTENTE:

RFI RETE FERROVIARIA ITALIANA
GRUPPO FERROVIE DELLO STATO ITALIANE

PROGETTAZIONE:

ITALFERR
GRUPPO FERROVIE DELLO STATO ITALIANE

U.O. OPERE CIVILI

PROGETTO DEFINITIVO

RADDOPPIO DELLA LINEA GENOVA - VENTIMIGLIA

TRATTA FINALE LIGURE - ANDORA

OPERE PRINCIPALI - VIADOTTI E CAVALCAVIA

VI02-Viadotto su Torrente Maremola/Giustenice da km 71+015 a km 71+040
Planimetria scavi ed opere provvisionali tav. 6/6

SCALA: 1:100

COMMESSA	LOTTO	FASE	ENTE	TIPO DOC.	OPERA/DISCIPLINA	PROGR.	REV.
IV0I	00	D	09	PA	VI02A0	018	B

Rev.	Descrizione	Redatto	Data	Verificato	Data	Approvato	Data	Autorizzato Data
A	Emissione esecutiva	G.Grimaldi	Dic 2021	L.Vaccari	Dic 2021	A.Ferrari	Dic 2021	A.Villosio/ CONCESSIONARIA STRADE S.p.A. Direzione Ingegneria e Costruzioni Ing. Giovanni MALAVASI Ordine degli Ingegneri della Provincia di Milano n. 20845
B	Emissione esecutiva	G.Grimaldi	Gen 2022	L.Vaccari	Gen 2022	A.Ferrari	Gen 2022	

File: IV0I00D09PAVI02A0018B.DWG

n. Elab.: