


PIANTA FONDAZIONI
Scala 1:100

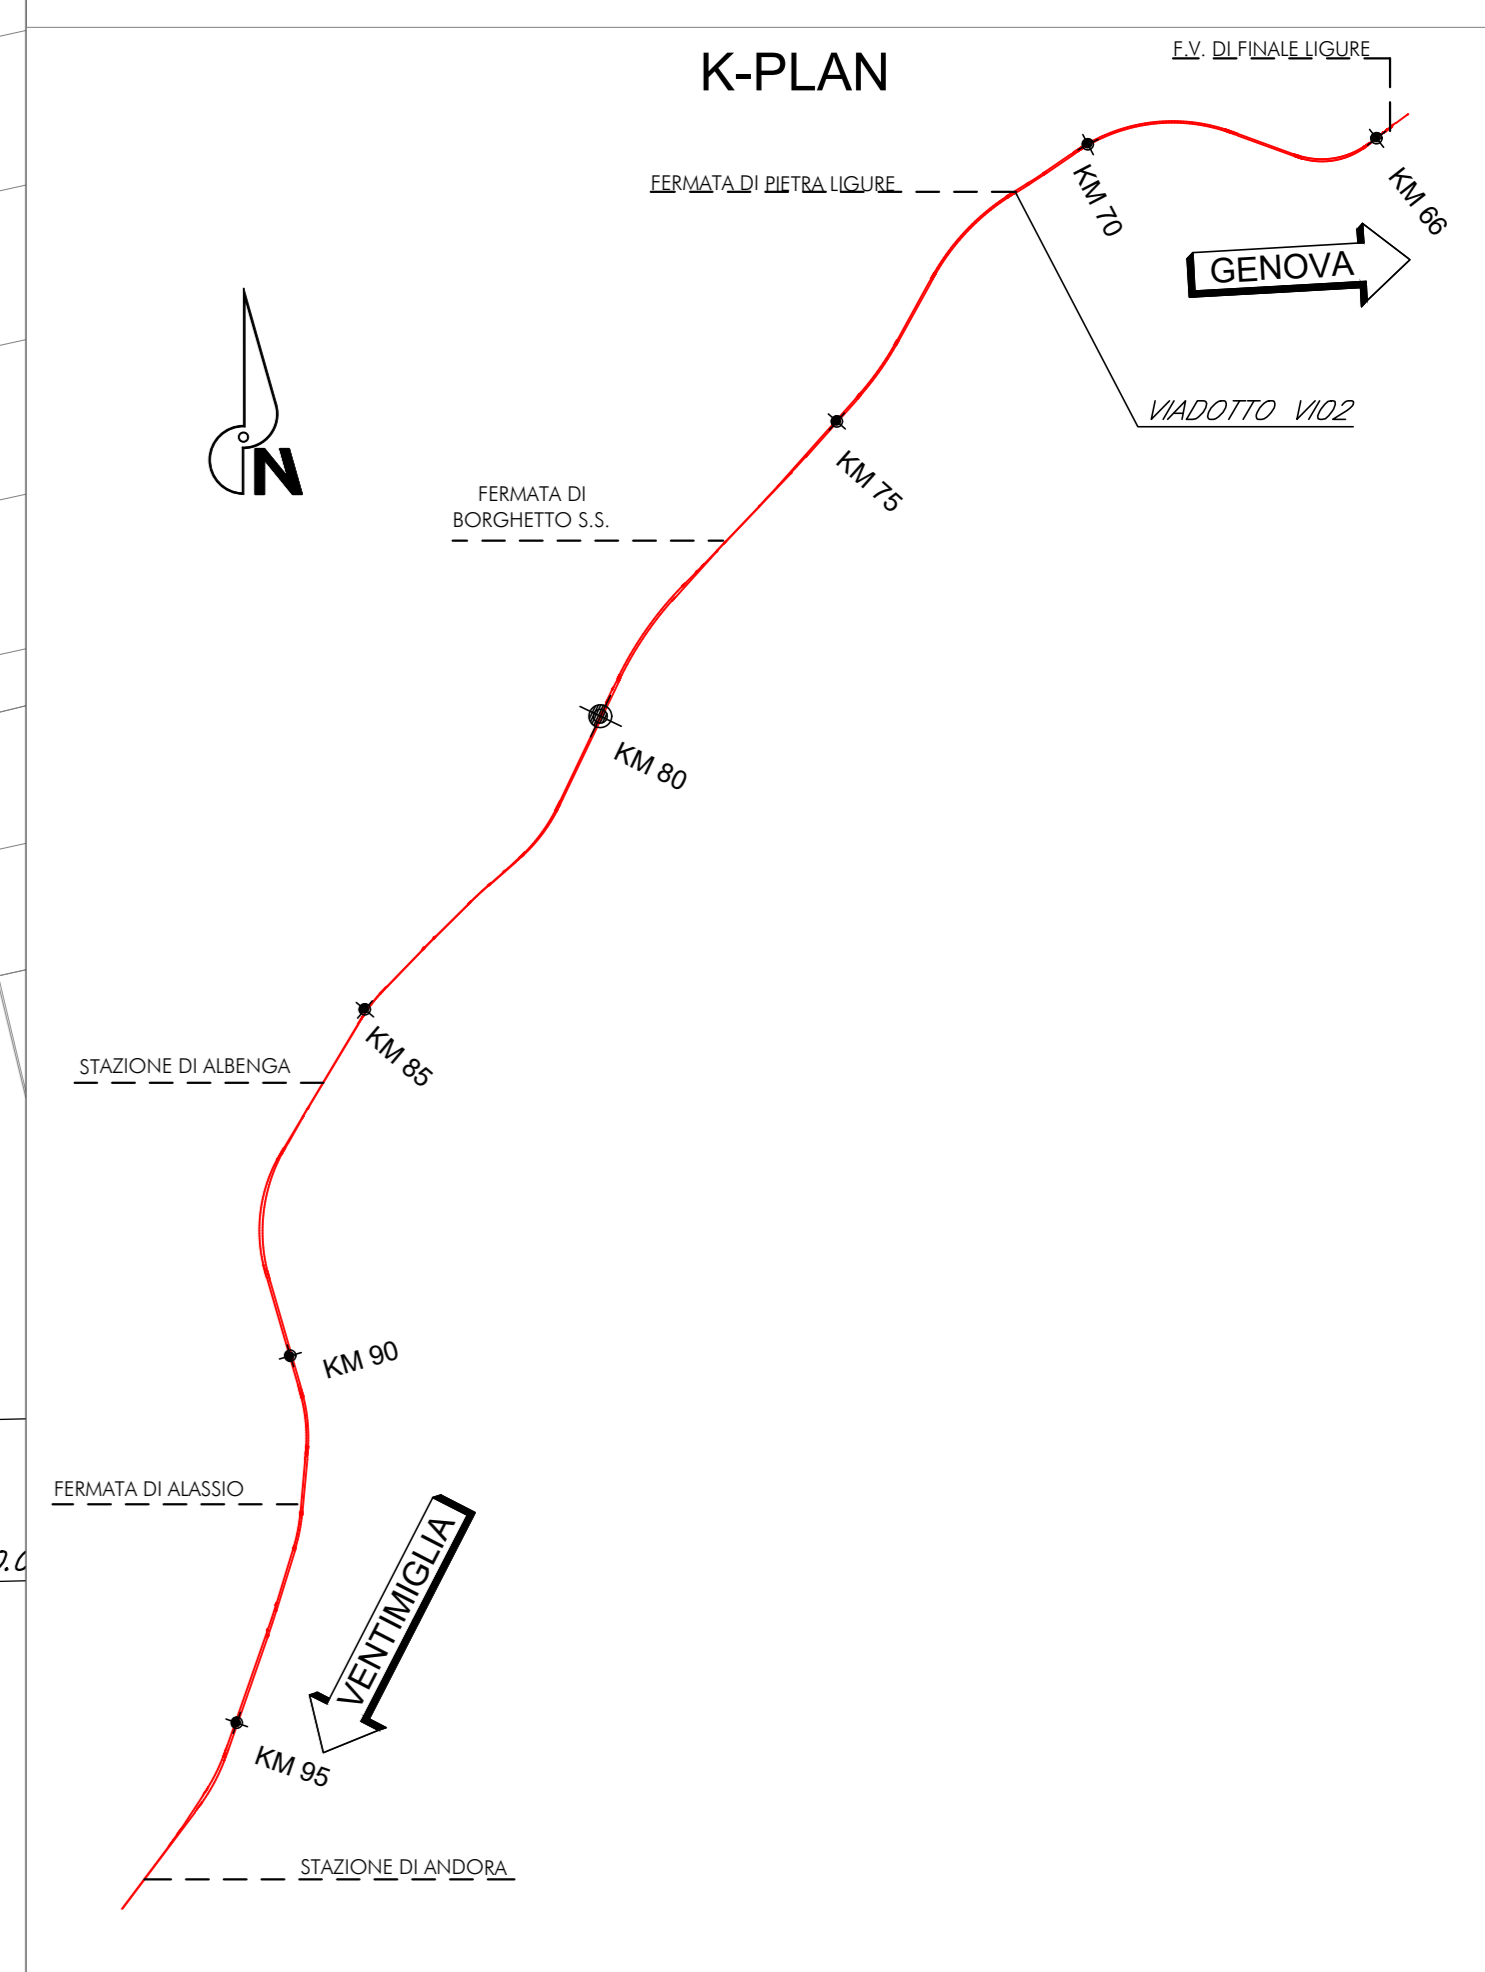

NOTE:
Per tabella materiali, incidenze e lunghezze poli si rimanda all'elaborato IV010009PAV0000001

COMMITTENTE: **RFI** RETE FERROVIARIA ITALIANA GRUPPO FERROVIE DELLO STATO ITALIANE

PROGETTAZIONE: **ITALFERR** GRUPPO FERROVIE DELLO STATO ITALIANE

U.O. OPERE CIVILI

PROGETTO DEFINITIVO

RADDOPPIO DELLA LINEA GENOVA - VENTIMIGLIA

TRATTA FINALE LIGURE - ANDORA

OPERE PRINCIPALI - VIADOTTI E CAVALCAVIA

VI02-Viadotto su Torrente Maremola/Giustenice L=420,00m

Planimetria opere di fondazione tav. 5/6

SCALA: 1:100

COMMESSA LOTTO FASE ENTE TIPO DOC. OPERA/DISCIPLINA PROGR. REV.

IV01 00 D 09 PA V102A0 023 B

Rev.	Descrizione	Redatto	Data	Verificato	Data	Approvato	Data	Autorizzato Data
A	Emissione definitiva	G. Orlandi	01/2021	L. M. C.	01/2021	[Signature]	01/2021	A. Vignoli 01/2021
B	Emissione definitiva	G. Orlandi	01/2022	L. M. C.	01/2022	[Signature]	01/2022	A. Vignoli 01/2022

File: IV010009PAV002A0023B.DWG n. Etab.: