


PIANTA SCAVI  
Scala 1:100

VENTIMIGLIA

VI07 - Viadotto su Torrente Arroschia L=360,00m

GENOVA

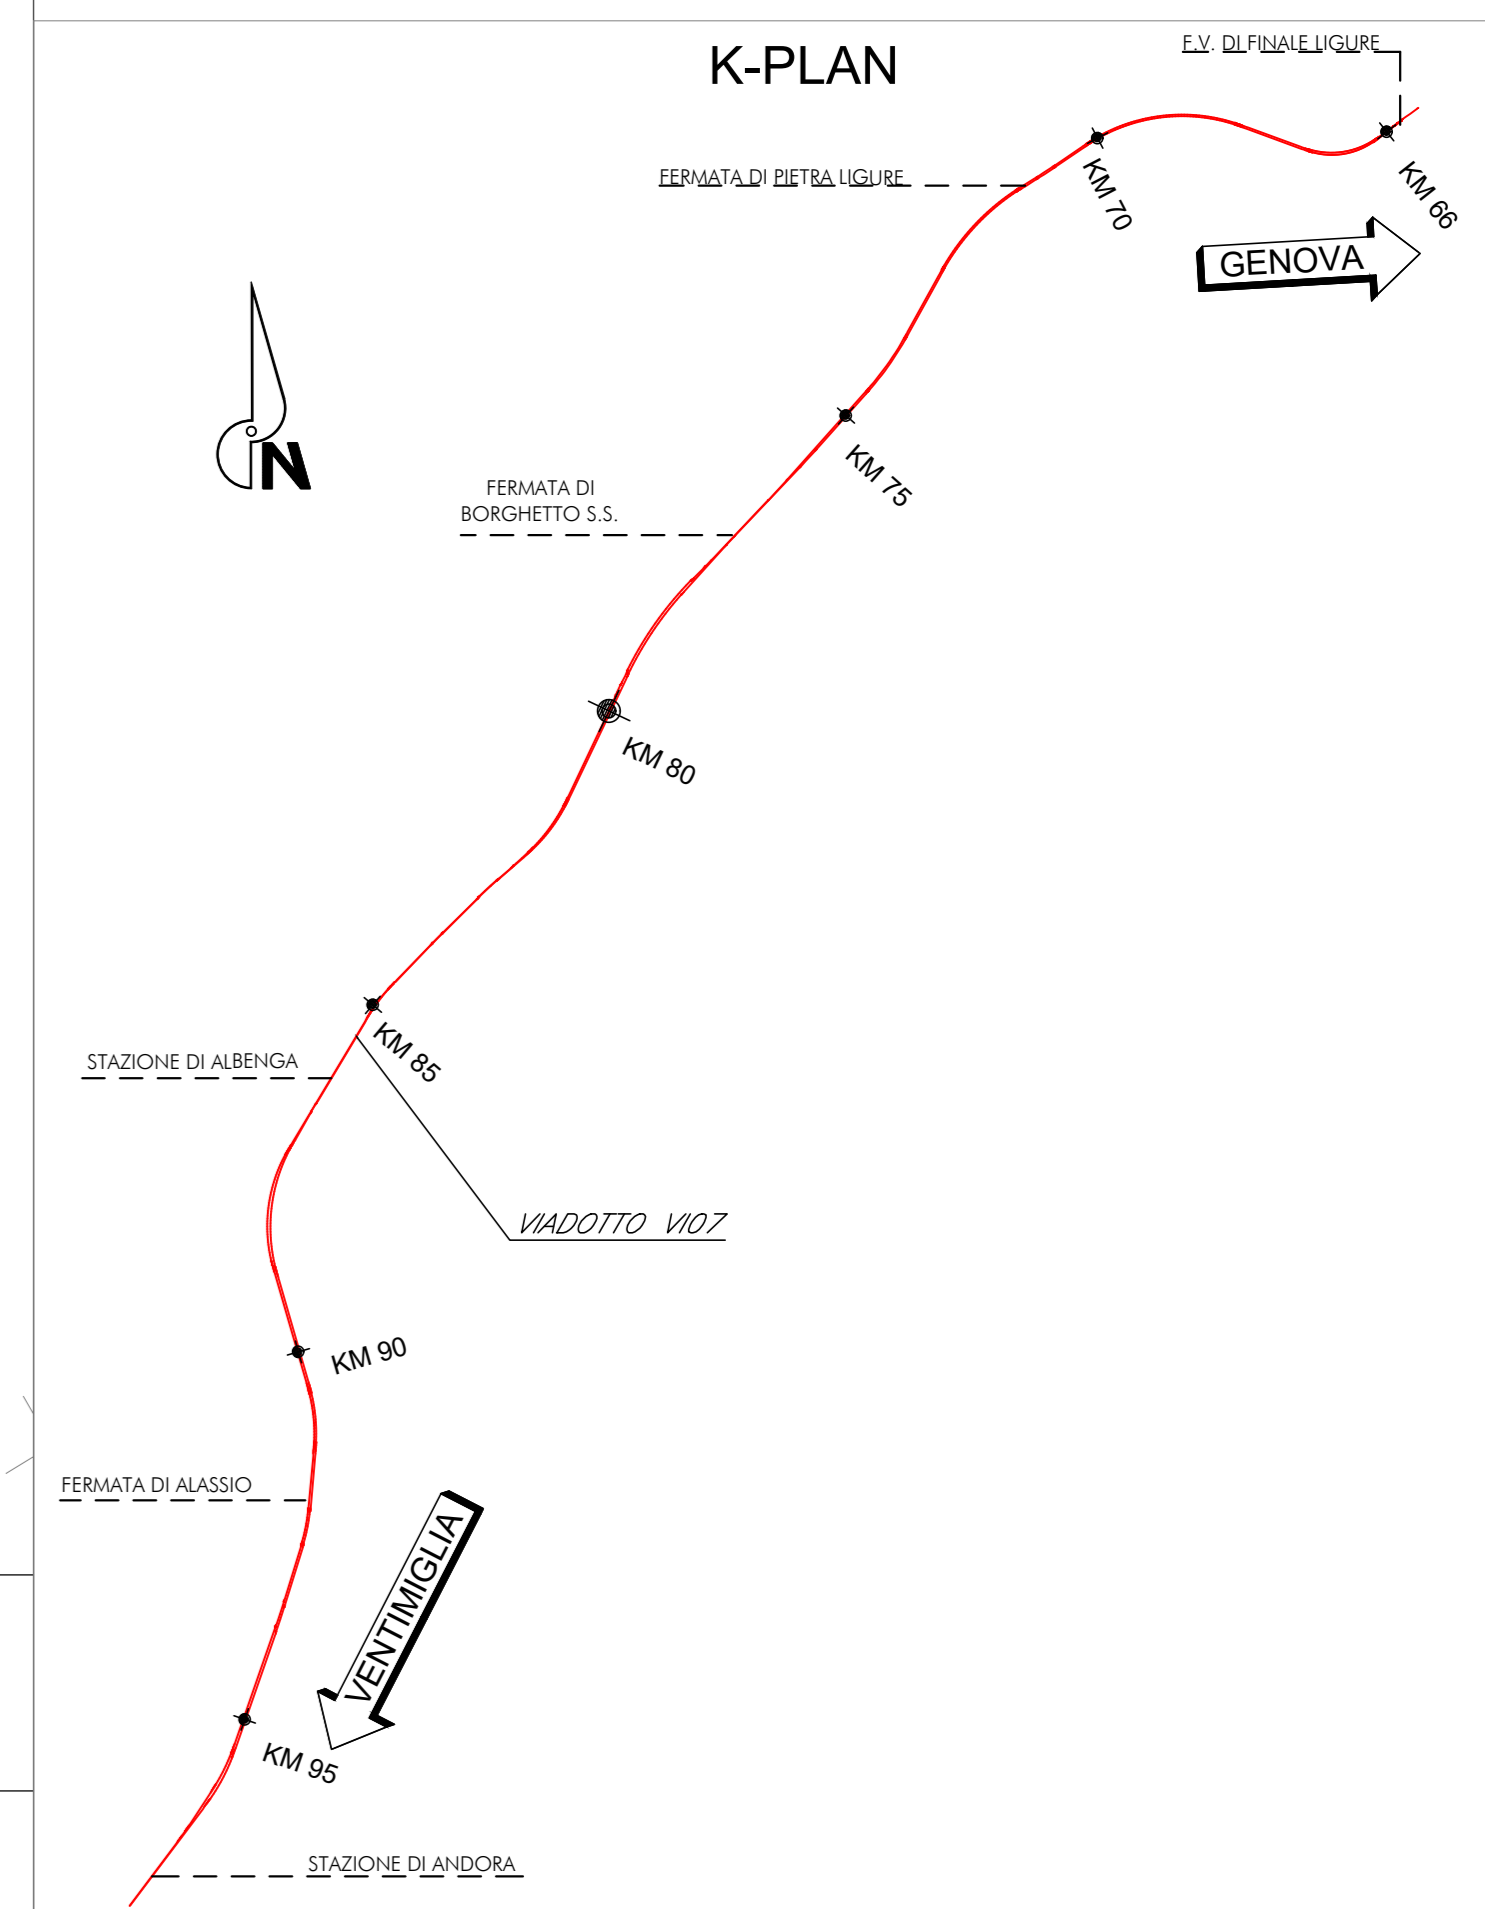

NOTE:  
Per tabella materiali, incidenze e lunghezze pali si rimanda all'elaborato IV01000091VI0000001

COMMITTENTE:  
**RFI**  
RETE FERROVIARIA ITALIANA  
GRUPPO FERROVIE DELLO STATO ITALIANO

PROGETTAZIONE:  
**ITALFERR**  
INGEGNERIA DELLO STATO ITALIANO

U.O. OPERE CIVILI  
PROGETTO DEFINITIVO  
RADDOPPIO DELLA LINEA GENOVA - VENTIMIGLIA  
TRATTA FINALE LIGURE - ANDORA  
OPERE PRINCIPALI - VIADOTTI E CAVALCAVIA  
VI07-Viadotto su Torrente Arroschia da Km 86+575 a Km 86+935  
Planimetria scavi ed opere provvisoriale tav. 3/6

SCALA:  
1:100

Rev.	Descrizione	Redatto	Data	Verificato	Data	Approvato	Data	Autorizzato Data
A	Emissione esecutiva	G. Grimaldi	Dic 2021	L. Libani	Dic 2021	G. Fallo	Dic 2021	A. Vignoli
B	Emissione esecutiva	G. Grimaldi	Gen 2022	L. Libani	Gen 2022	G. Fallo	Gen 2022	
C	Emissione esecutiva	G. Grimaldi	Feb 2022	L. Libani	Feb 2022	G. Fallo	Feb 2022	

COMMESSA LOTTO FASE ENTE TIPO DOC. OPERA/DISCIPLINA Progr. REV.  
IV01 00 D 09 PA VI0700 009 C

File: IV0100009PAVI0700009C.DWG n. Elab.: