PIANTA SCAVI

Scala 1:100

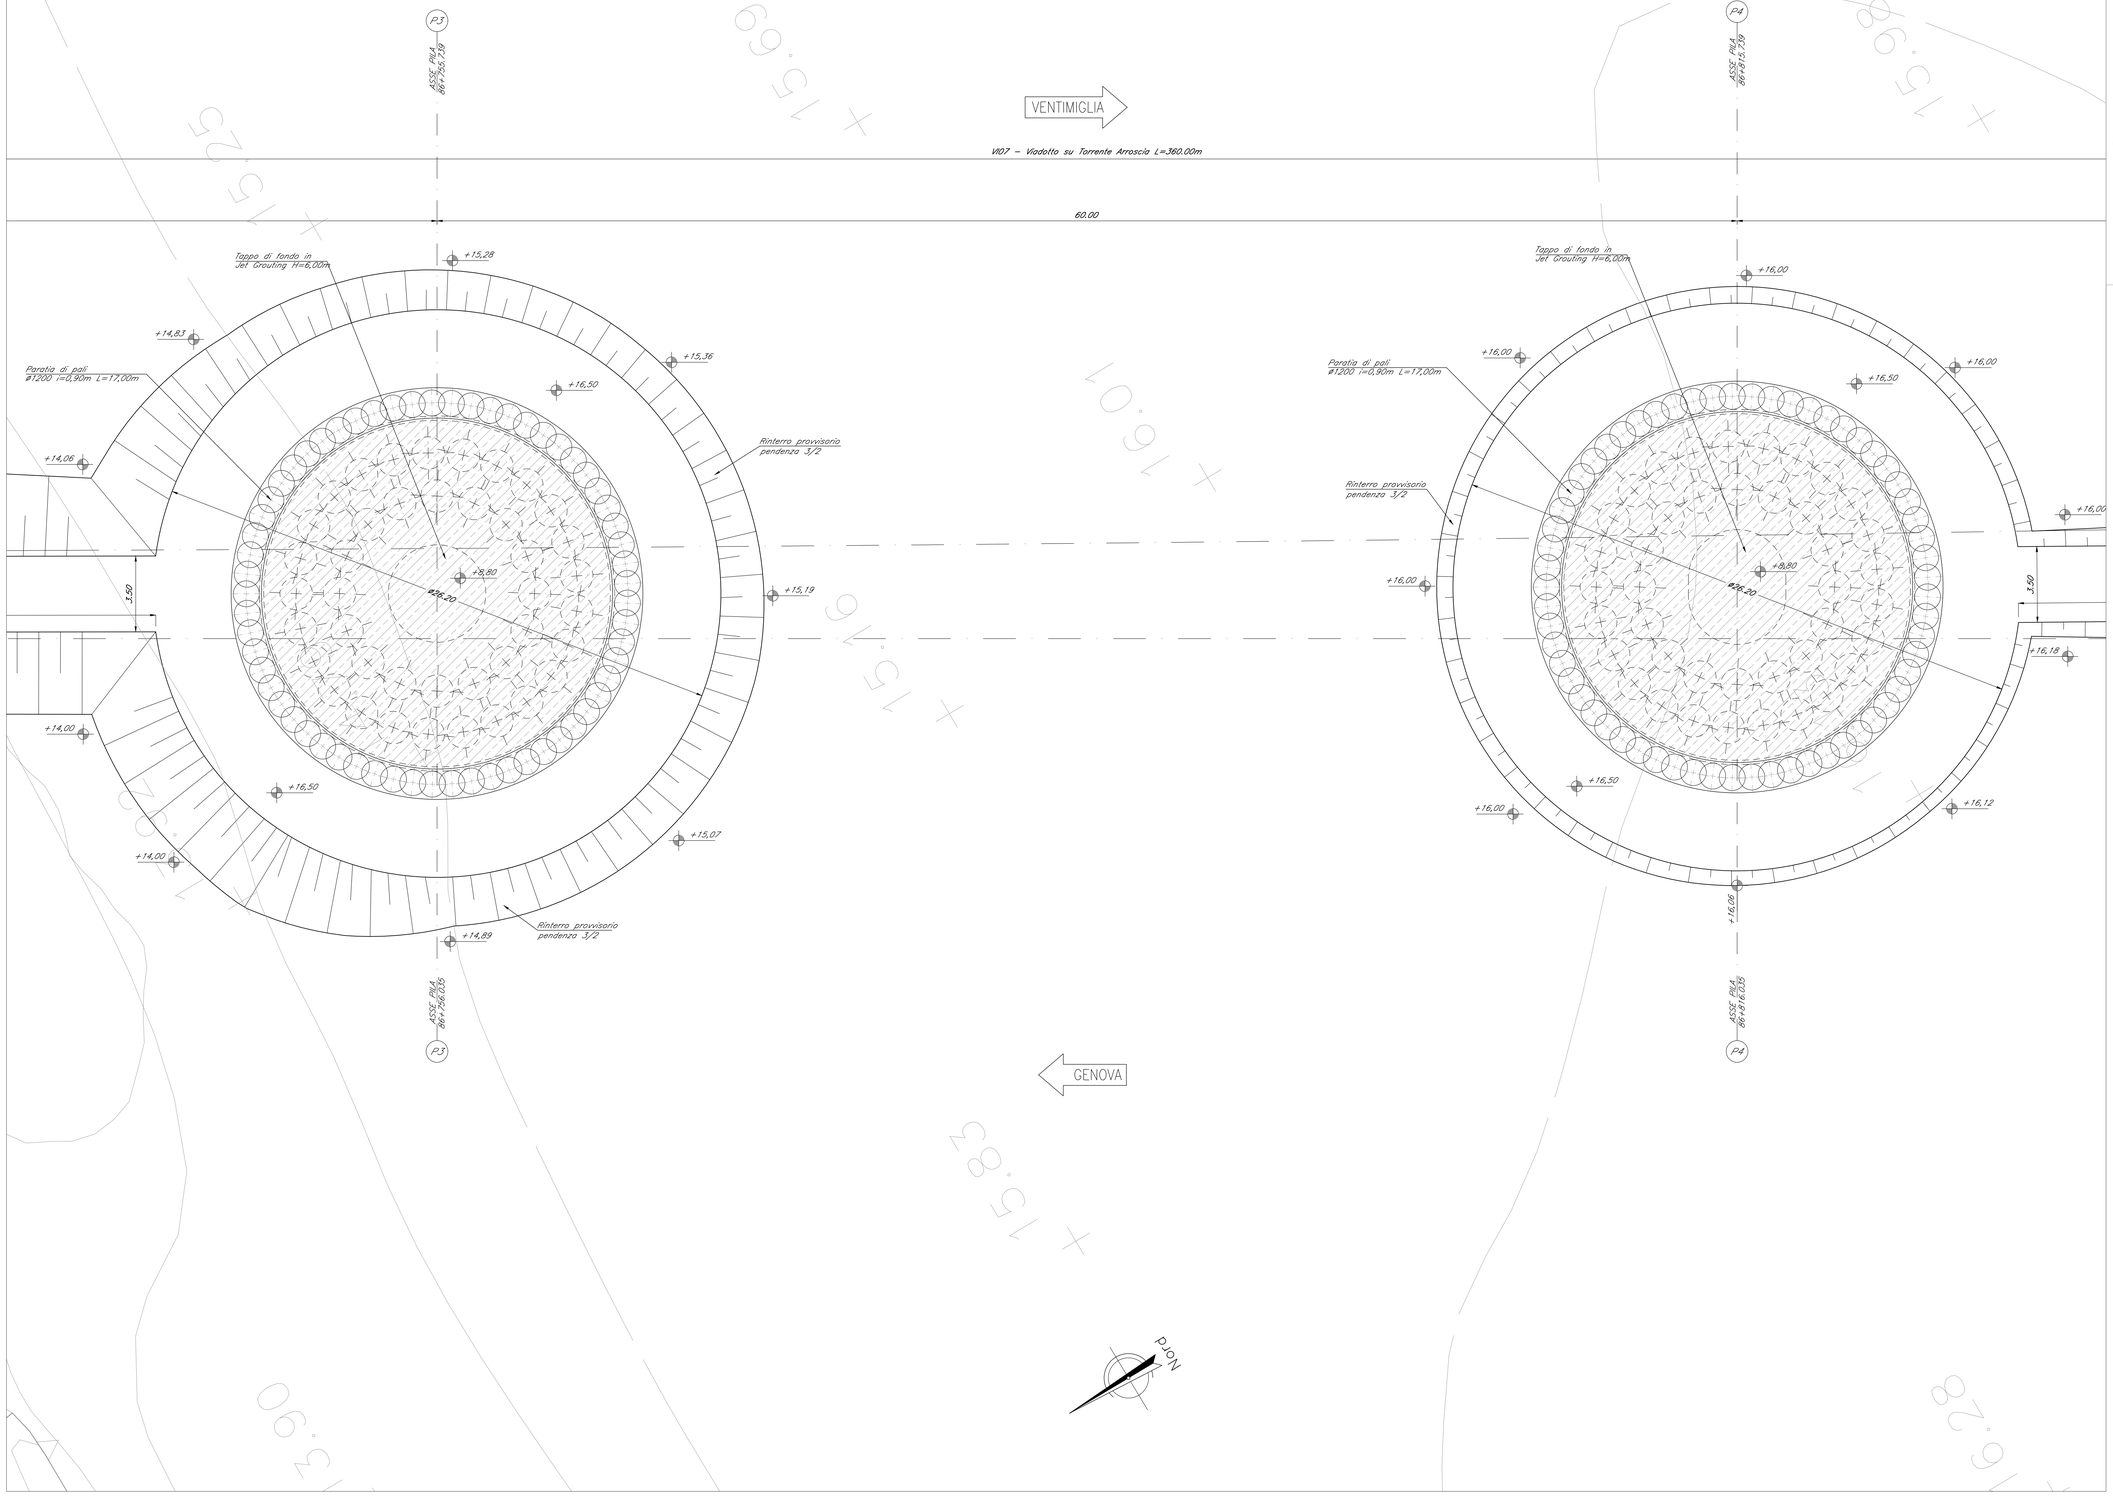

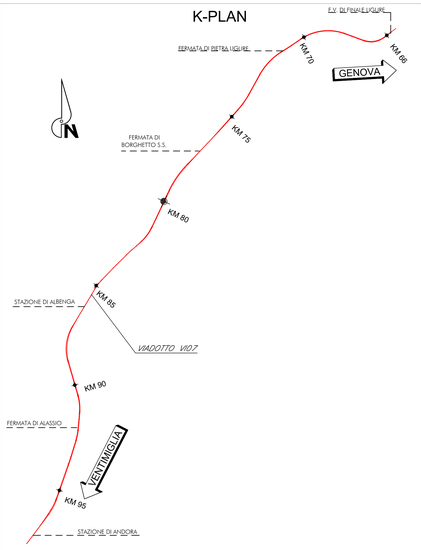

NOTE:

Per tabella materiali, incidenze e lunghezze pali si rimanda all'elaborato IV0I00D09TTVI0000001

COMMITTENTE:

RFI RETE FERROVIARIA ITALIANA
GRUPPO FERROVIE DELLO STATO ITALIANE

PROGETTAZIONE:

ITALFERR
GRUPPO FERROVIE DELLO STATO ITALIANE

U.O. OPERE CIVILI

PROGETTO DEFINITIVO

RADDOPPIO DELLA LINEA GENOVA - VENTIMIGLIA

TRATTA FINALE LIGURE - ANDORA

OPERE PRINCIPALI - VIADOTTI E CAVALCAVIA

VI07-Viadotto su Torrente Arroscia da Km 86+575 a Km 86+935
Planimetria scavi ed opere provvisionali tav. 4/6

SCALA: 1:100

COMMESSA	LOTTO	FASE	ENTE	TIPO DOC.	OPERA/DISCIPLINA	PROGR.	REV.
I V 0 I	0 0	D	0 9	P A	V I 0 7 0 0	0 1 0	C

Rev.	Descrizione	Redatto	Data	Verificato	Data	Approvato	Data	Autorizzato Data
A	Emissione esecutiva	G.Grimaldi	Dic 2021	L.Ulzeri	Dic 2021	G.Fadda	Dic 2021	A.Villucci
B	Emissione esecutiva	G.Grimaldi	Gen 2022	L.Ulzeri	Gen 2022	G.Fadda	Gen 2022	
C	Emissione esecutiva	G.Grimaldi	Feb 2022	L.Ulzeri	Feb 2022	G.Fadda	Feb 2022	

ORDINE DEGLI INGEGNERI DELLA PROVINCIA DI ROMA
Dott. Ing. Giuseppe Fadda
Sezione A - Settore a) - Civile e Ambientale
n. 8.928

File:IV0I00D09PAVI0700010C.DWG

n. Elab.: