


PIANTA SCAVI
Scale 1:100

V07 - Viadotto su Torrente Arroschia L=360,00m

VENTIMIGLIA

GENOVA

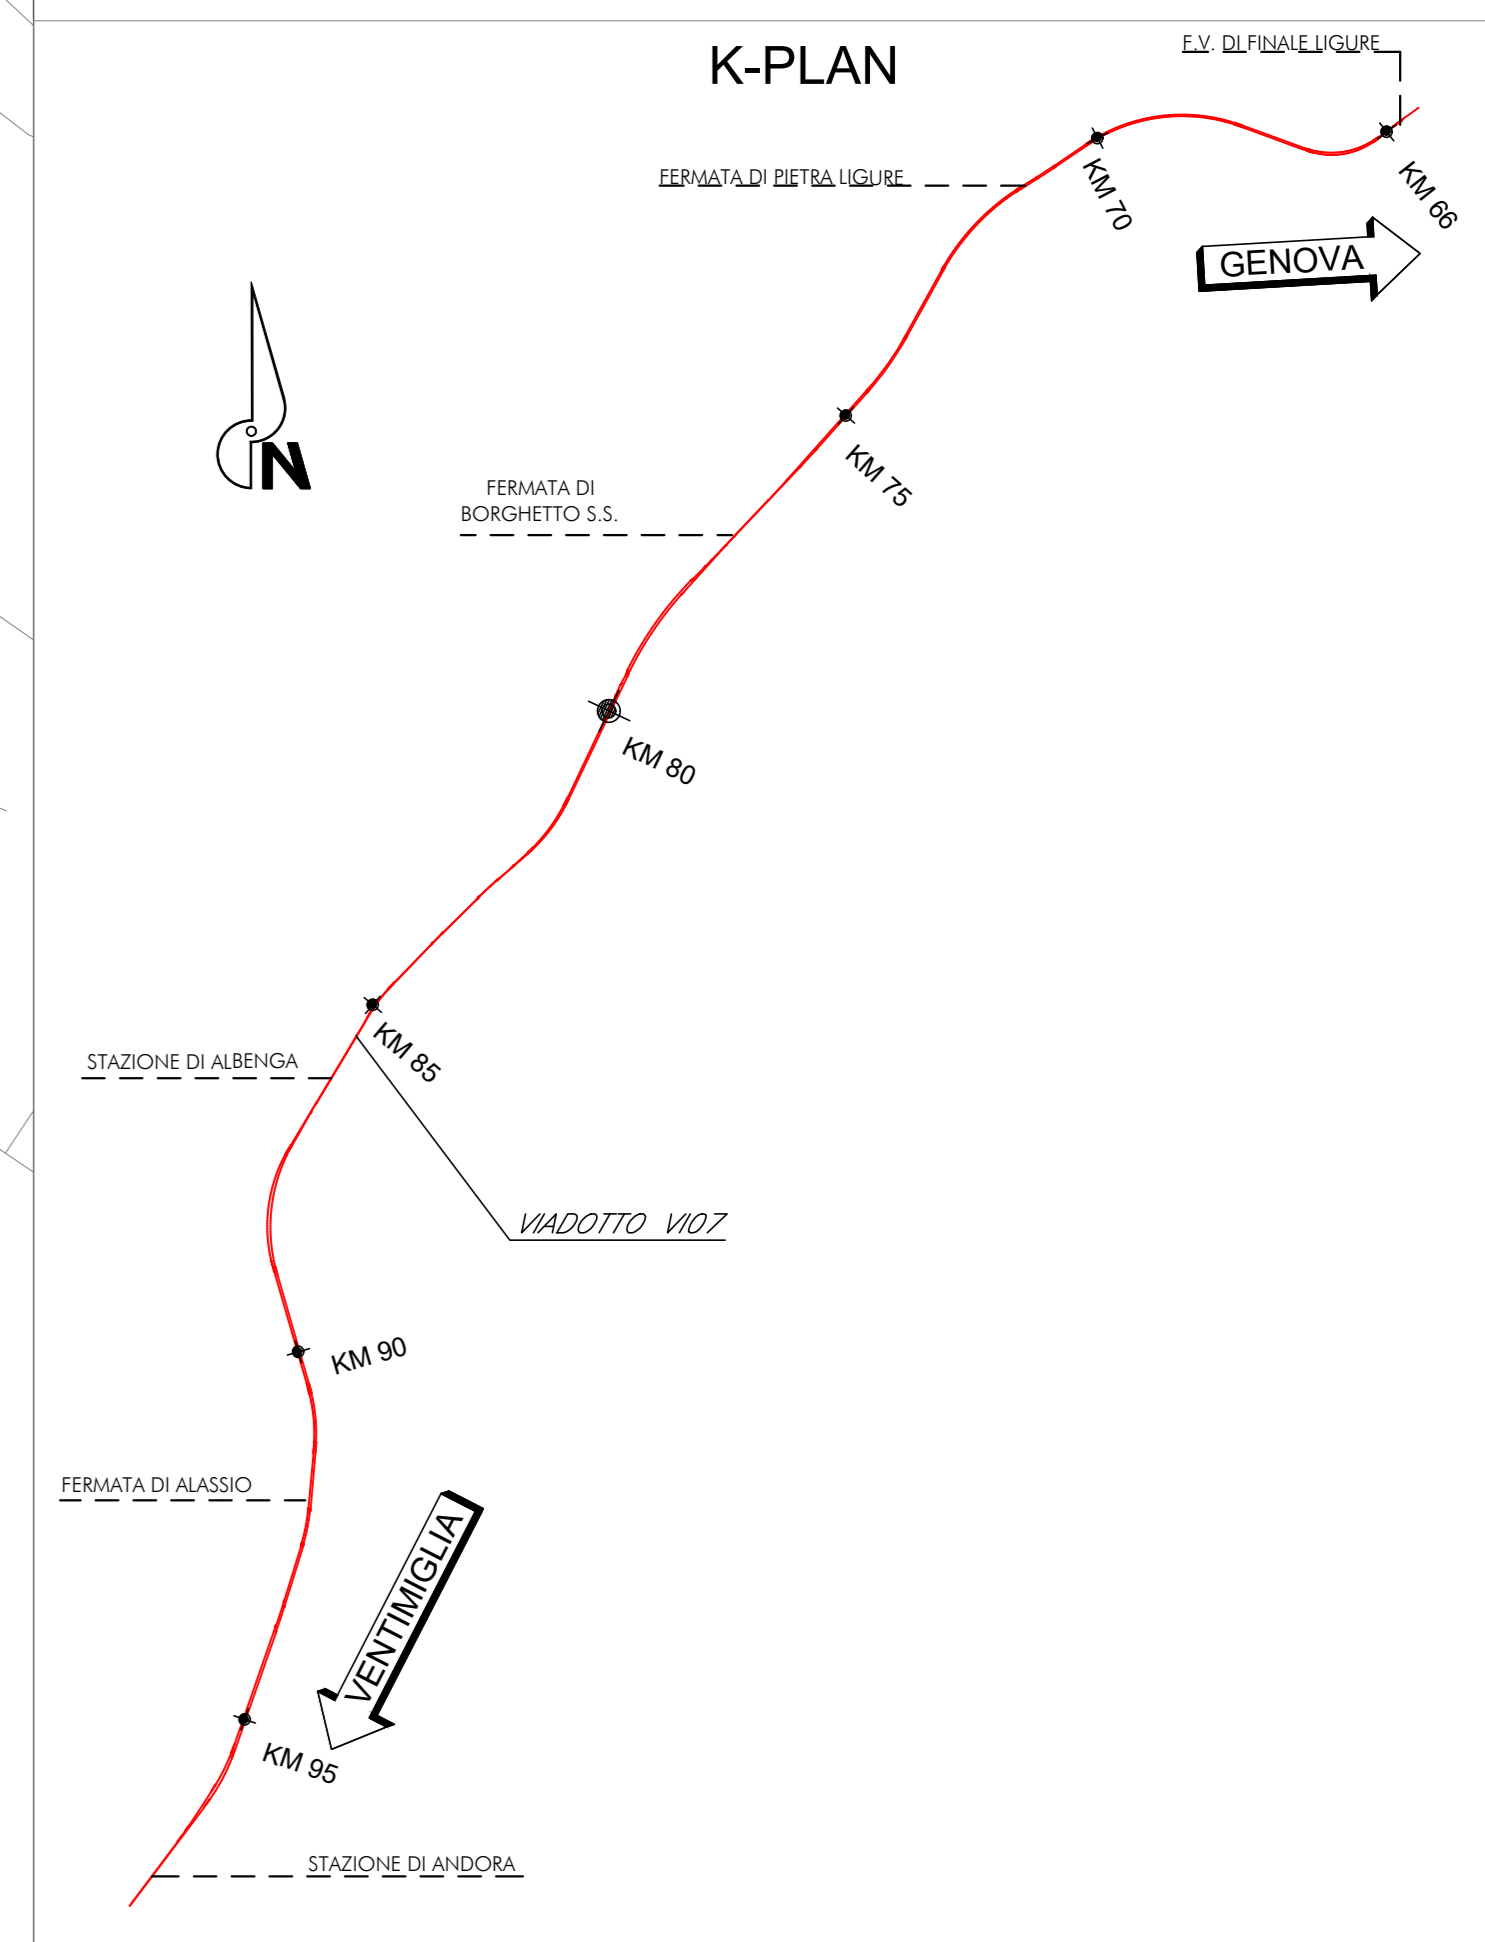

NOTE:
Per tabella materiali, incidenze e lunghezze pali si rimanda all'elaborato IV01000091TV0000001

COMMITTENTE:
RFI
RETE FERROVIARIA ITALIANA
GRUPPO FERROVIE DELLO STATO ITALIANE

PROGETTAZIONE:
ITALFERR
GRUPPO FERROVIE DELLO STATO ITALIANE

U.O. OPERE CIVILI
PROGETTO DEFINITIVO
RADDOPPIO DELLA LINEA GENOVA - VENTIMIGLIA
TRATTA FINALE LIGURE - ANDORA
OPERE PRINCIPALI - VIADOTTI E CAVALCAVIA
V07-Viadotto su Torrente Arroschia da Km 86+575 a Km 86+935
Planimetria scavi ed opere provvisoriali tav. 6/6

SCALA: 1:100

| Rev. | Descrizione | Redatto | Data | Verificato | Data | Approvato | Data | Autorizzato Data |
|------|---------------------|-------------|----------|------------|----------|-----------|----------|------------------|
| A | Emissione esecutiva | G. Grimaldi | Dic 2021 | L. Libani | Dic 2021 | G. Fallo | Dic 2021 | A. Virelli |
| B | Emissione esecutiva | G. Grimaldi | Gen 2022 | L. Libani | Gen 2022 | G. Fallo | Gen 2022 | |
| C | Emissione esecutiva | G. Grimaldi | Feb 2022 | L. Libani | Feb 2022 | G. Fallo | Feb 2022 | |

File: IV0100009PAV0700012C.DWG n. Etab.: 1