

PIANTA FONDAZIONI
Scale 1:100

VENTIMIGLIA

V107 - Viadotto su Torrente Arroschia L=360.00m

60.00
CAMPATA 3

ASSE BINARIO PARI


ASSE BINARIO DISPARI

60.00
CAMPATA 3

V107 - Viadotto su Torrente Arroschia L=360.00m

GENOVA

K-PLAN

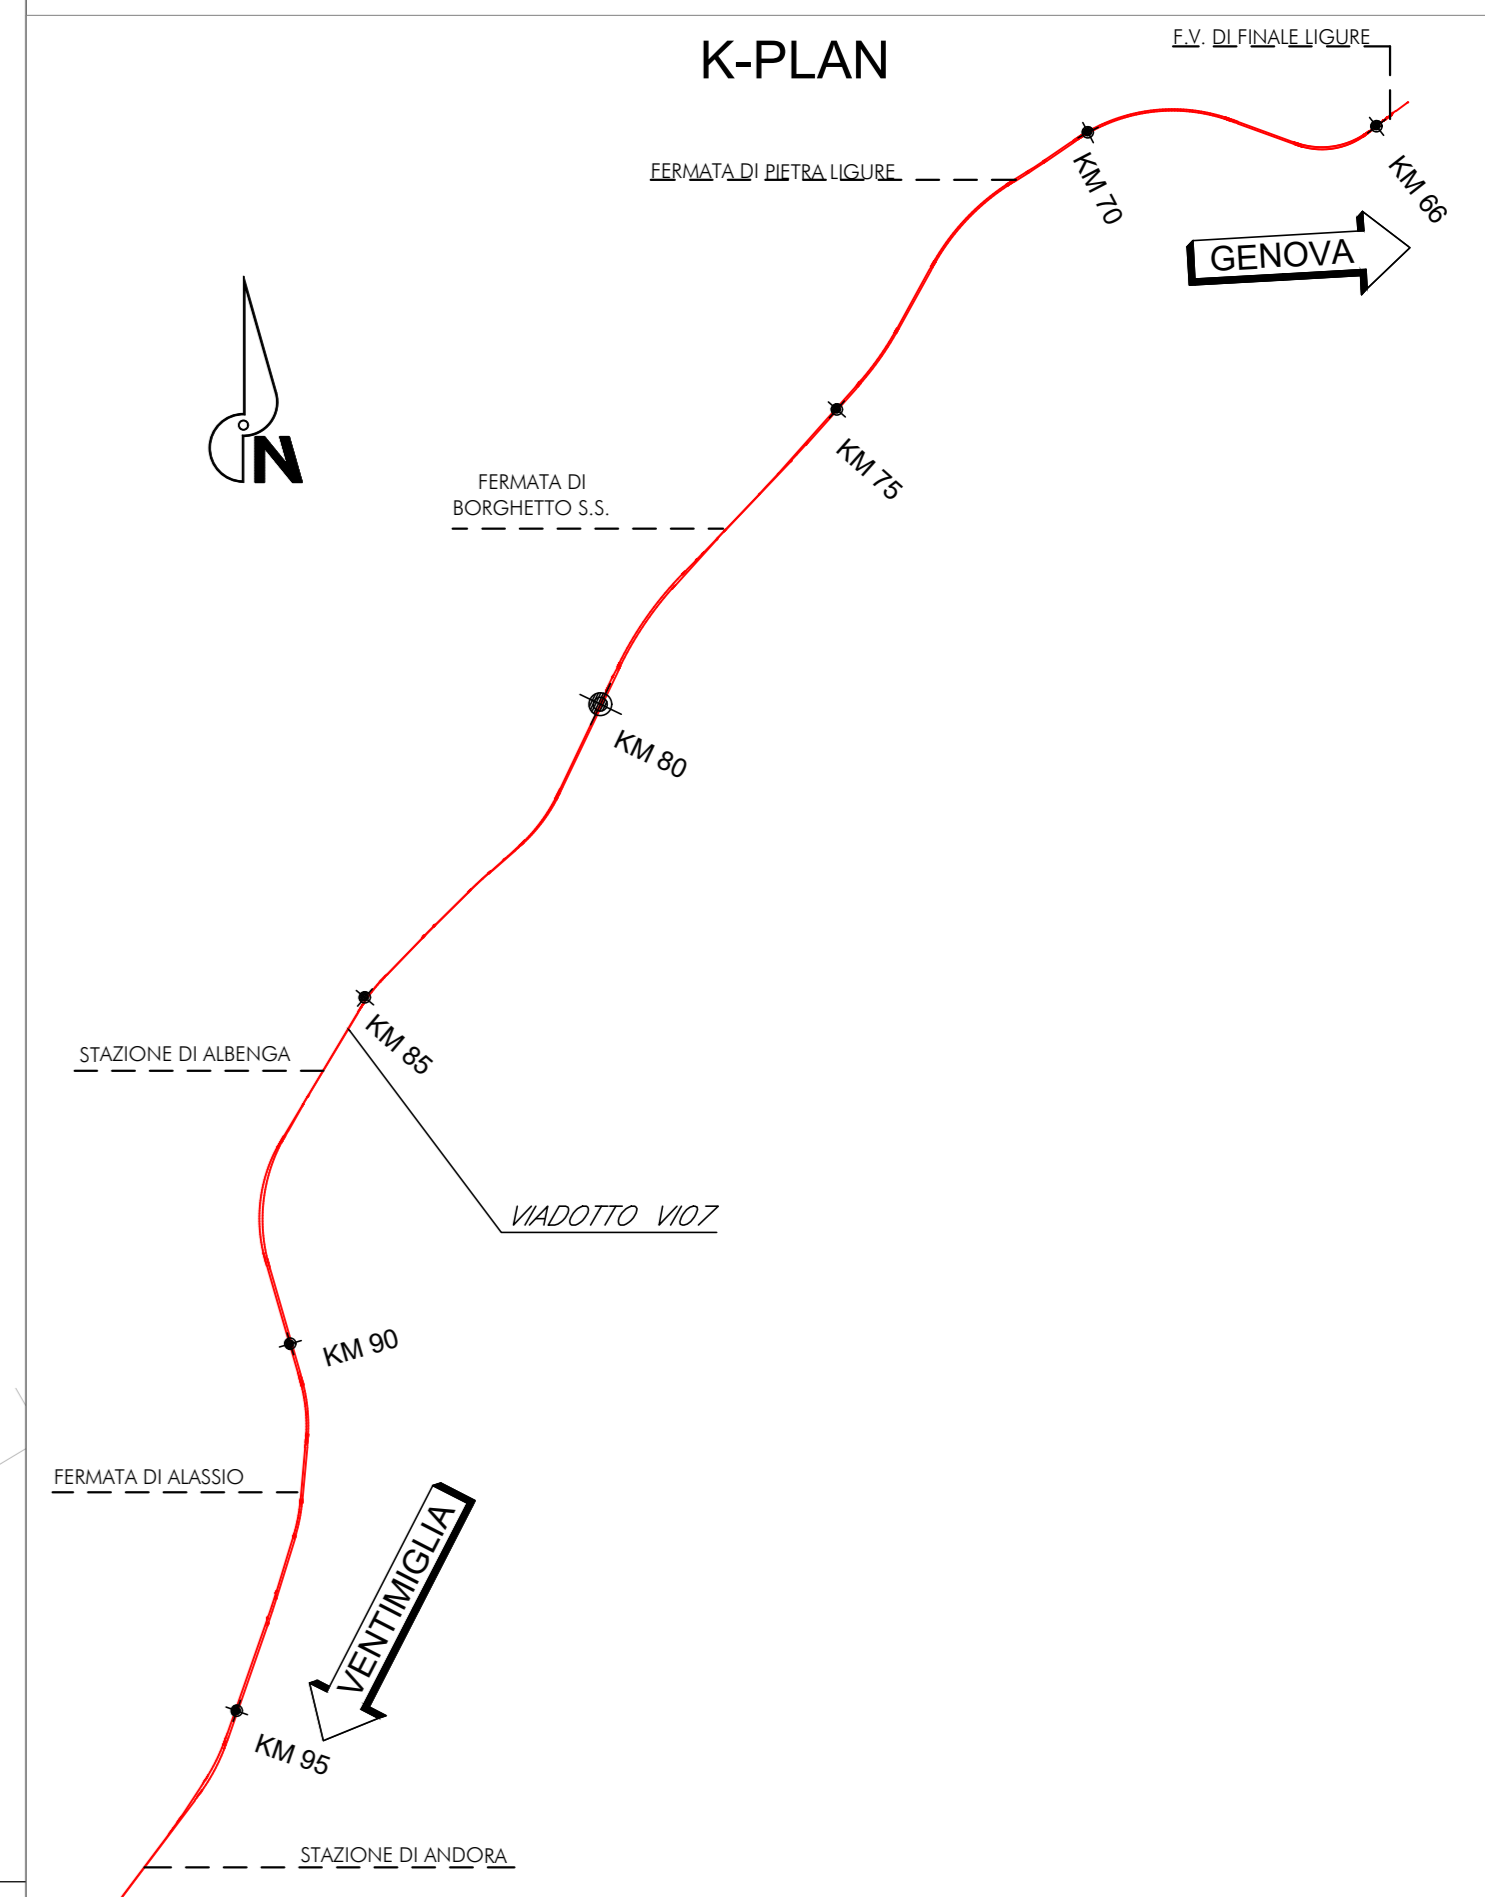

NOTE:
Per tabella materiali, incidenze e lunghezze poli si rimanda all'elaborato IV10100091TV10000001

COMMITTENTE:
RFI
RETE FERROVIARIA ITALIANA
GRUPPO FERROVIE DELLO STATO ITALIANO

PROGETTAZIONE:
ITALFERR
GRUPPO FERROVIE DELLO STATO ITALIANO

U.O. OPERE CIVILI
PROGETTO DEFINITIVO
RADDOPPIO DELLA LINEA GENOVA - VENTIMIGLIA
TRATTA FINALE LIGURE - ANDORA

OPERE PRINCIPALI - VIADOTTI E CAVALCAVIA
V107-Viadotto su Torrente Arroschia da Km 86+575 a Km 86+935
Planimetria opere di fondazione tav. 3/6

SCALA:
1:100

COMMESSA LOTTO FASE ENTE TIPO DOC. OPERA/DISCIPLINA PROGR. REV.

I|V|0|1 0|0 D 0|9 P|A V|1|0|7|0|0 0|1|5 B

Rev.	Descrizione	Redatto	Data	Verificato	Data	Approvato	Data	Autorizzato	Data
A	Emissione definitiva	C. Orlandi	01/2021	[Signature]	01/2021	[Signature]	01/2021	A. Vignoli	01/2021
B	Emissione definitiva	C. Orlandi	01/2022	[Signature]	01/2022	[Signature]	01/2022	[Signature]	01/2022