
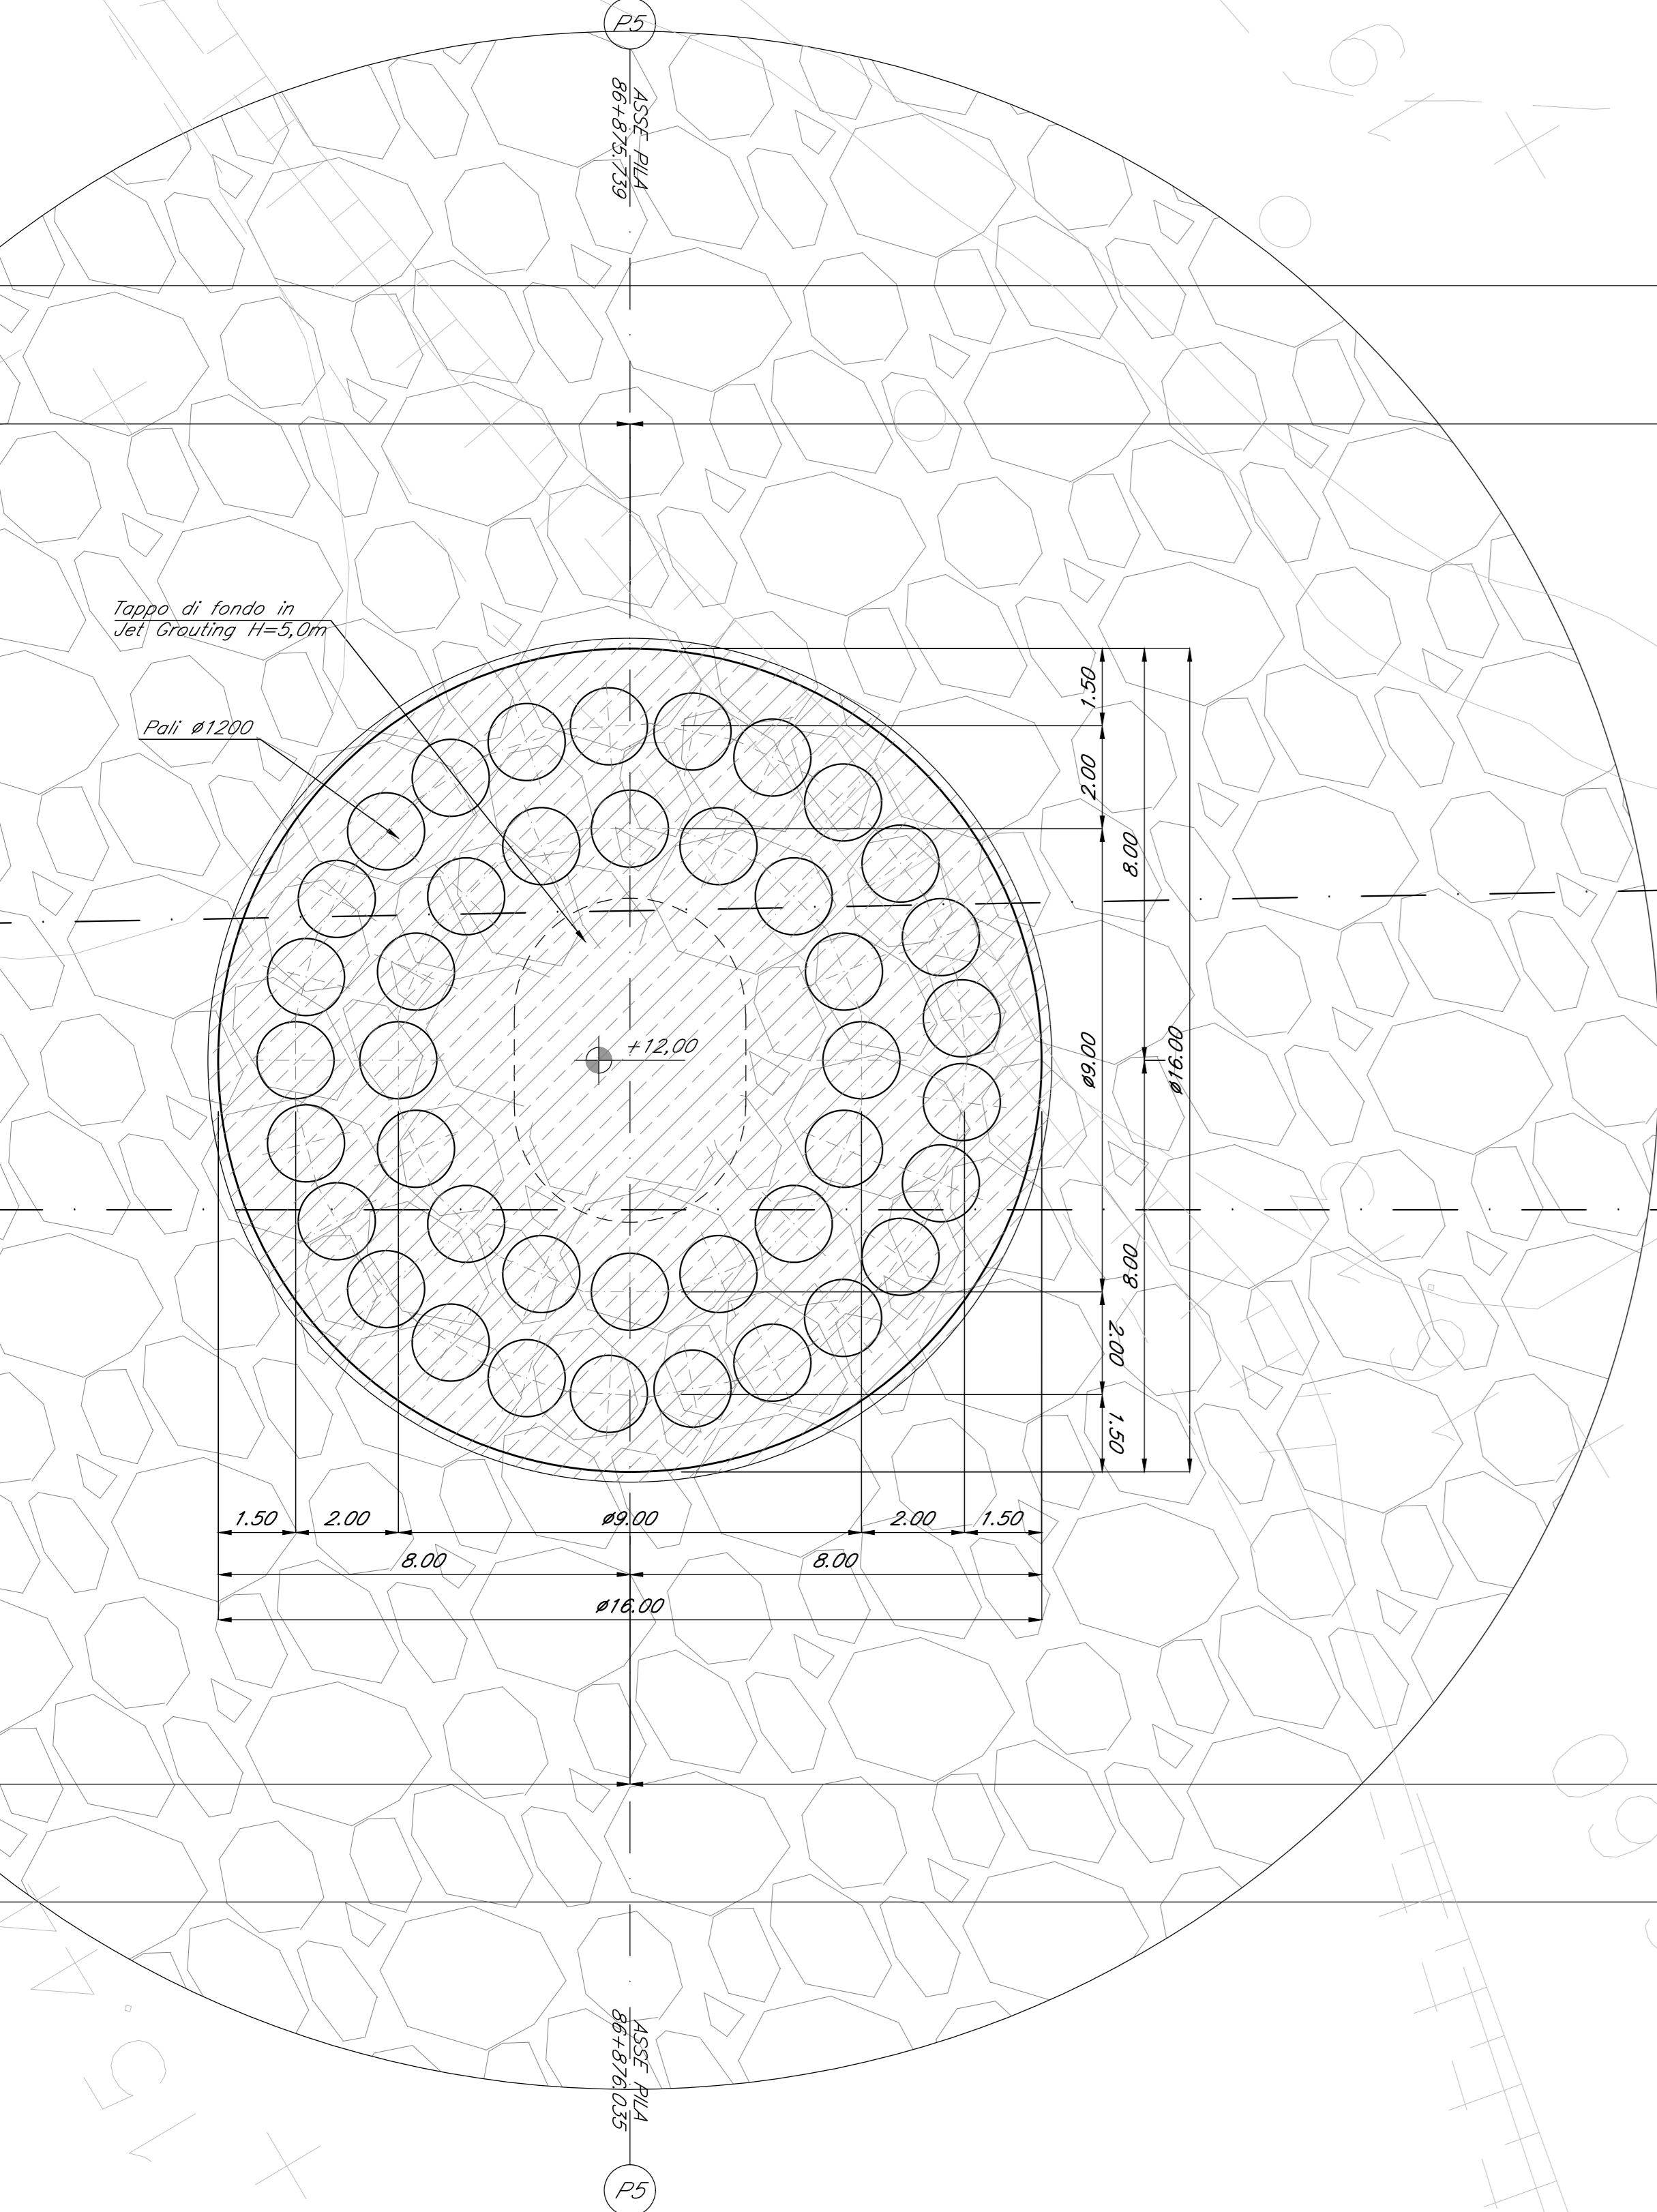


PIANTA FONDAZIONI
Scala 1:100

VENTIMIGLIA

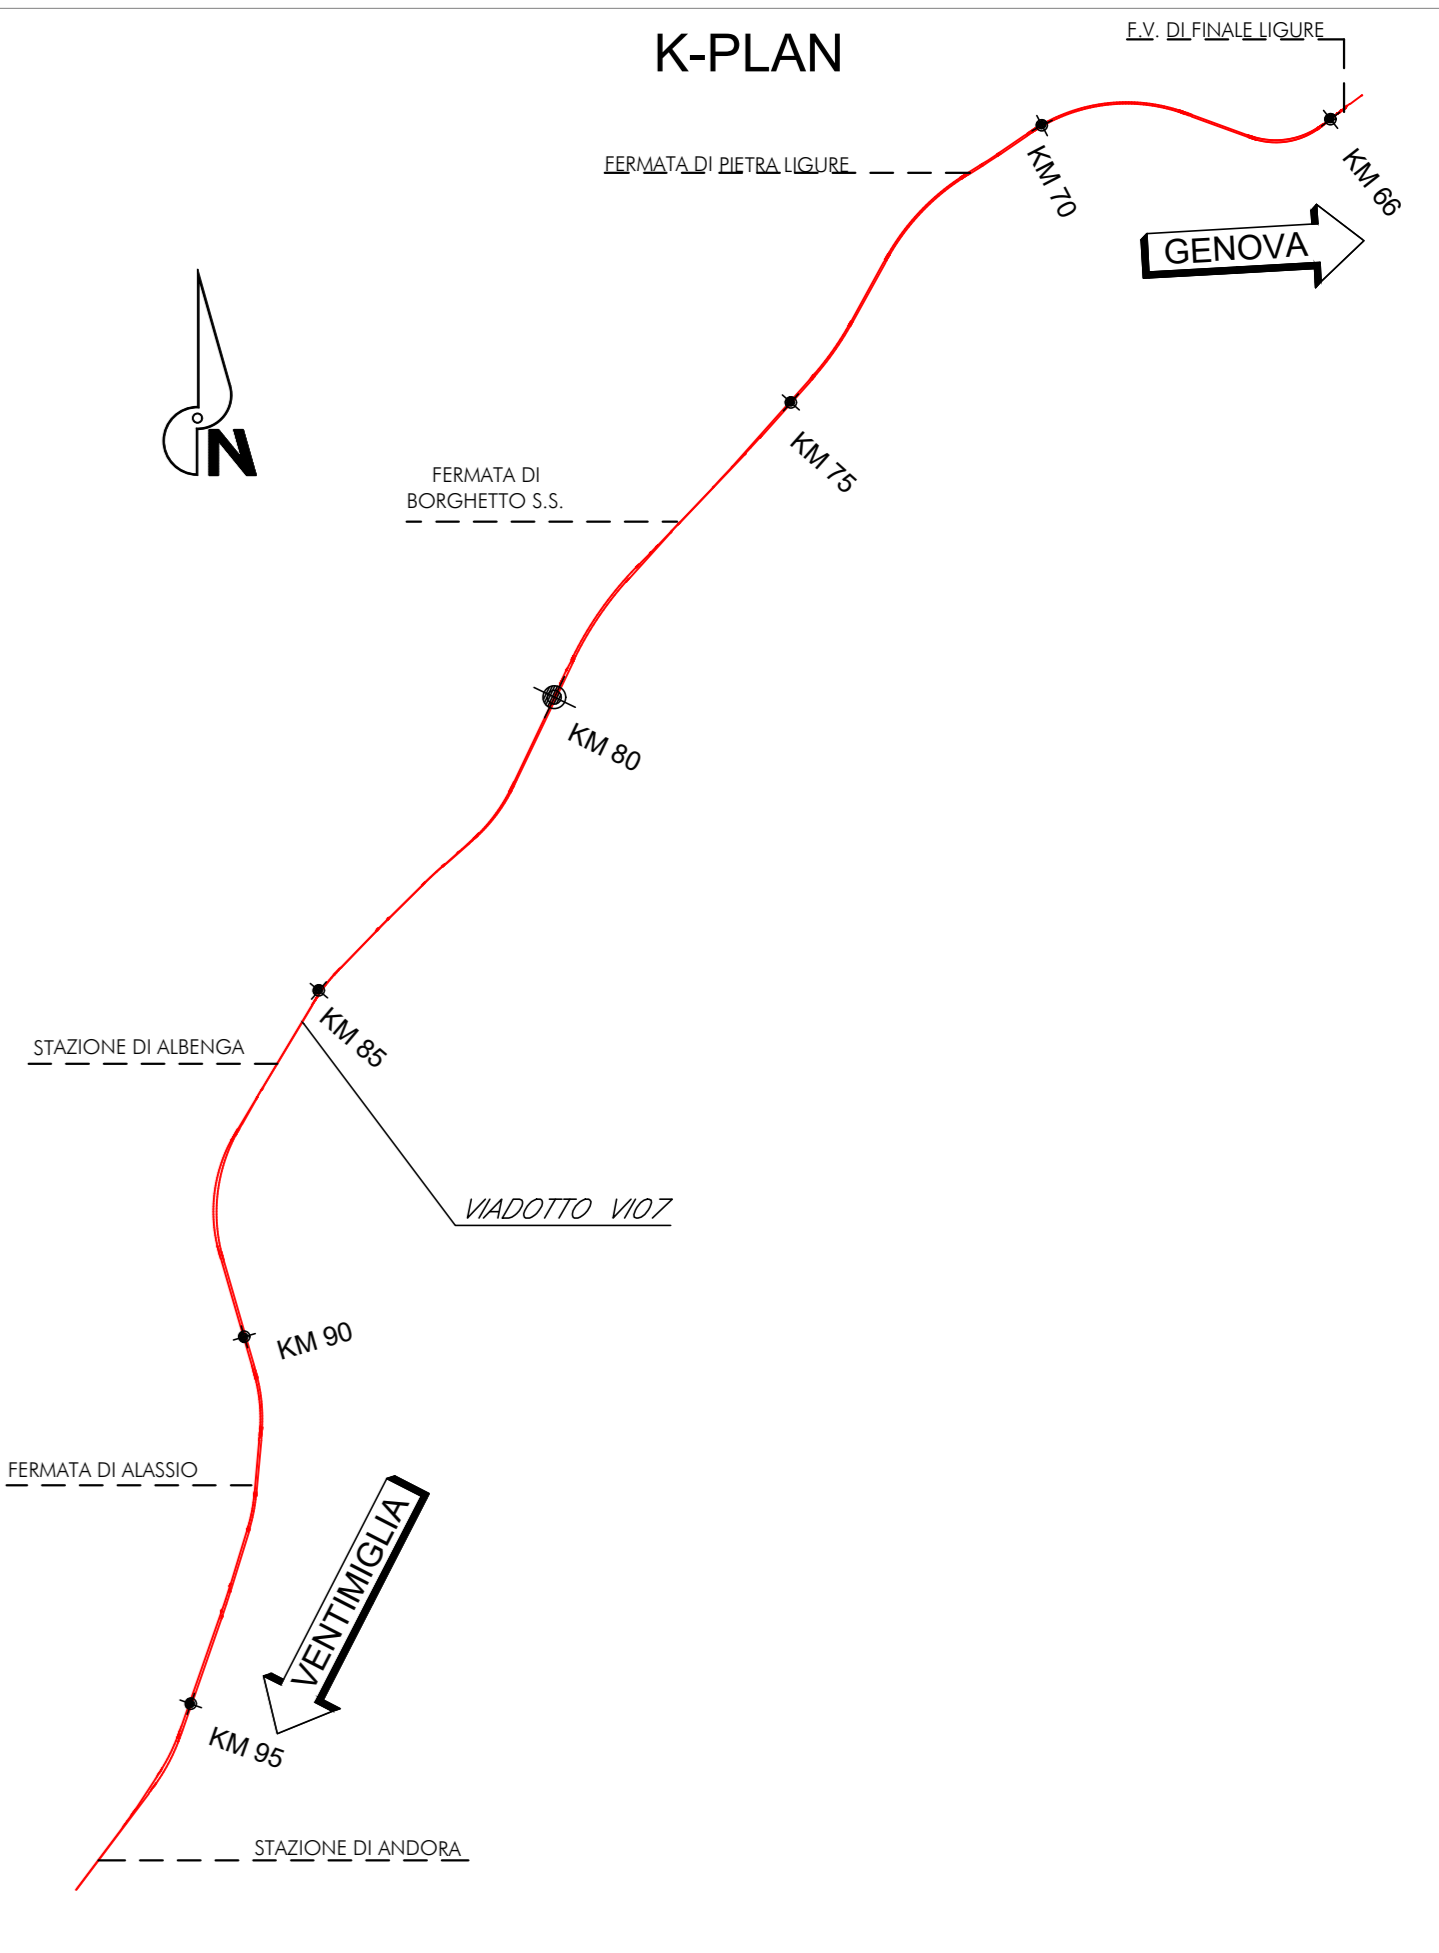

VI07 - Viadotto su Torrente Arroschia L=360,00m


60,00
CAMPATA 6

ASSE BINARIO PARI

ASSE BINARIO DISPARI

60,00
CAMPATA 6

VI07 - Viadotto su Torrente Arroschia L=360,00m

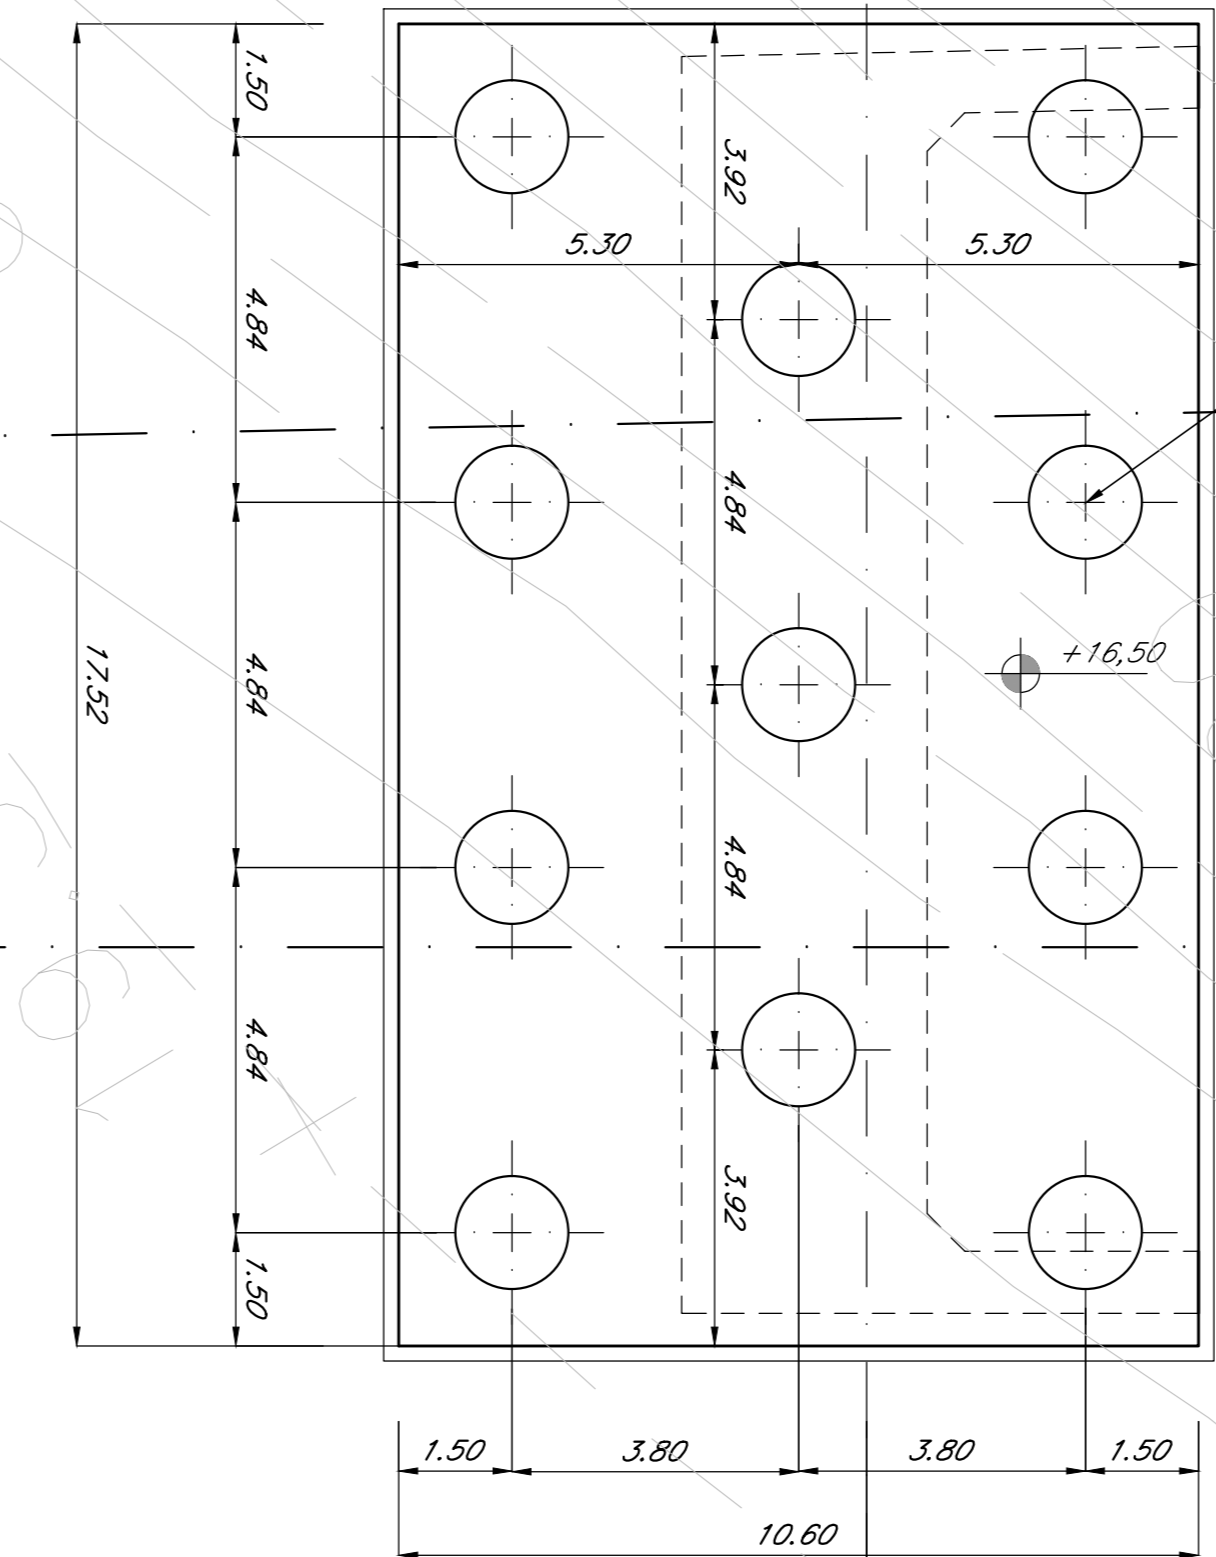

NOTE:
Per tabella materiali, incidenze e lunghezze poli si rimanda all'elaborato IV010009TV0000001

COMMITTENTE:
RFI
RETE FERROVIARIA ITALIANA
GRUPPO FERROVIE DELLO STATO ITALIANO

PROGETTAZIONE:
ITALFERR
GRUPPO FERROVIE DELLO STATO ITALIANO

U.O. OPERE CIVILI
PROGETTO DEFINITIVO
RADDOPPIO DELLA LINEA GENOVA - VENTIMIGLIA
TRATTA FINALE LIGURE - ANDORA
OPERE PRINCIPALI - VIADOTTI E CAVALCAVIA
VI07-Viadotto su Torrente Arroschia da Km 86+575 a Km 86+935
Planimetria opere di fondazione tav. 6/6

SCALA: 1:100

Rev.	Descrizione	Redatto	Data	Verificato	Data	Approvato	Data	Autorizzato	Data
A	Emissione esecutiva	G. Orlandi	01/2021	L. M. C.	01/2021	[Signature]	01/2021	A. Vignoli	01/2021
B	Emissione esecutiva	G. Orlandi	01/2022	L. M. C.	01/2022	[Signature]	01/2022	A. Vignoli	01/2022

File: IV010009PAV0700018B.DWG n. Etab.: