



Planimetria Fase 1 - T. Bottassano - scala 1:500

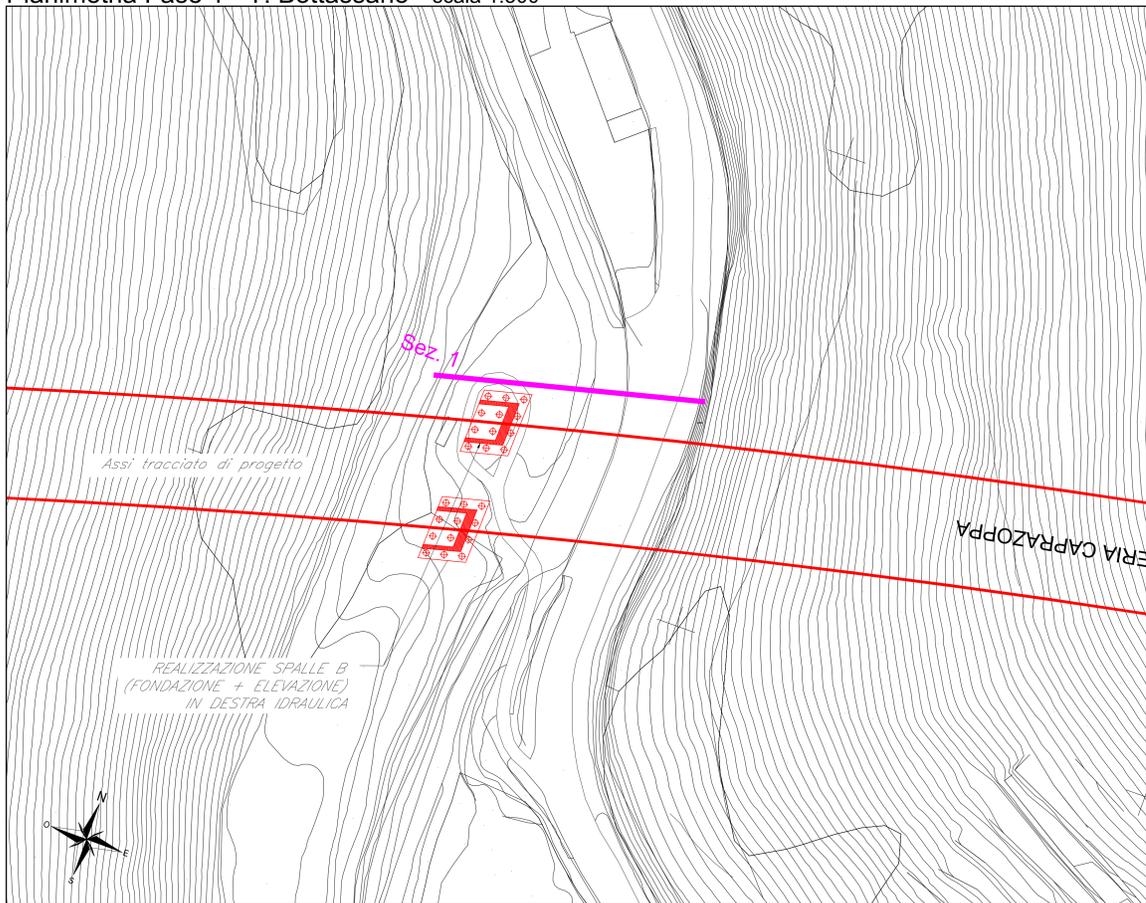

Planimetria Fase 2 - T. Bottassano - scala 1:500

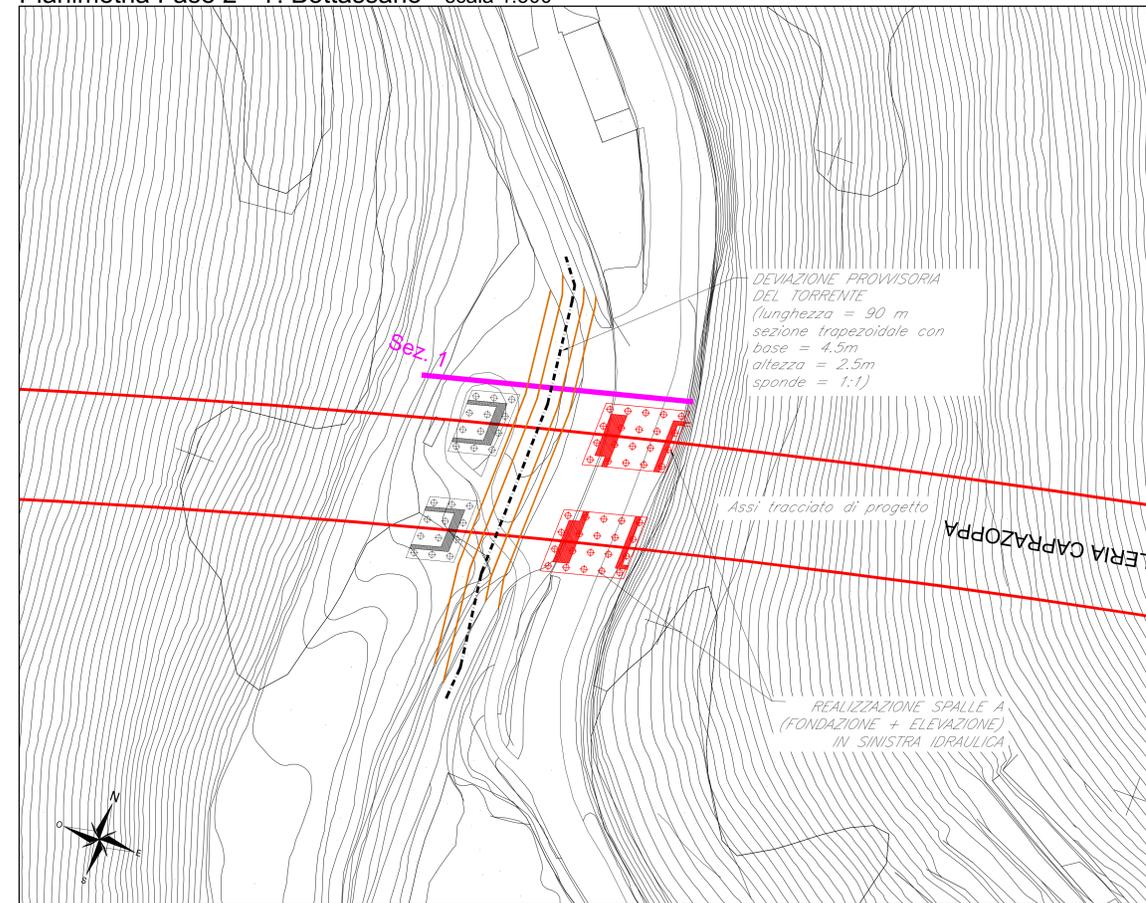


Fasi di realizzazione

- FASE 1**
- realizzazione delle spalle B in destra idraulica previa posa in opera delle relative opere provvisionali
  - i deflussi "di cantiere" sono garantiti dall'attuale sezione alveo, non interessata dalle lavorazioni
  - al termine delle lavorazioni si procederà alla rimozione delle opere provvisionali
- FASE 2**
- deviazione provvisoria del torrente in destra idraulica
  - realizzazione delle spalle A in sinistra idraulica previa posa in opera delle relative opere provvisionali
  - rimozione delle opere provvisionali
  - sistemazione e riprofilatura della sezione d'alveo di progetto a partire dalla sezione di deflusso provvisoria, con posa in opera del relativo rivestimento (rif. IV010009PZID0002005A)

L'esecuzione delle attività lavorative dovrà avvenire durante il periodo estivo o comunque nei periodi di magra del Torrente Bottassano. Dovrà essere inoltre predisposto un sistema di allerta/allarme, sotto il coordinamento della Protezione Civile, per la necessaria interruzione preventiva delle lavorazioni, in caso di piena del corso d'acqua.

Sezioni Fasi - Torrente Bottassano - scala 1:100

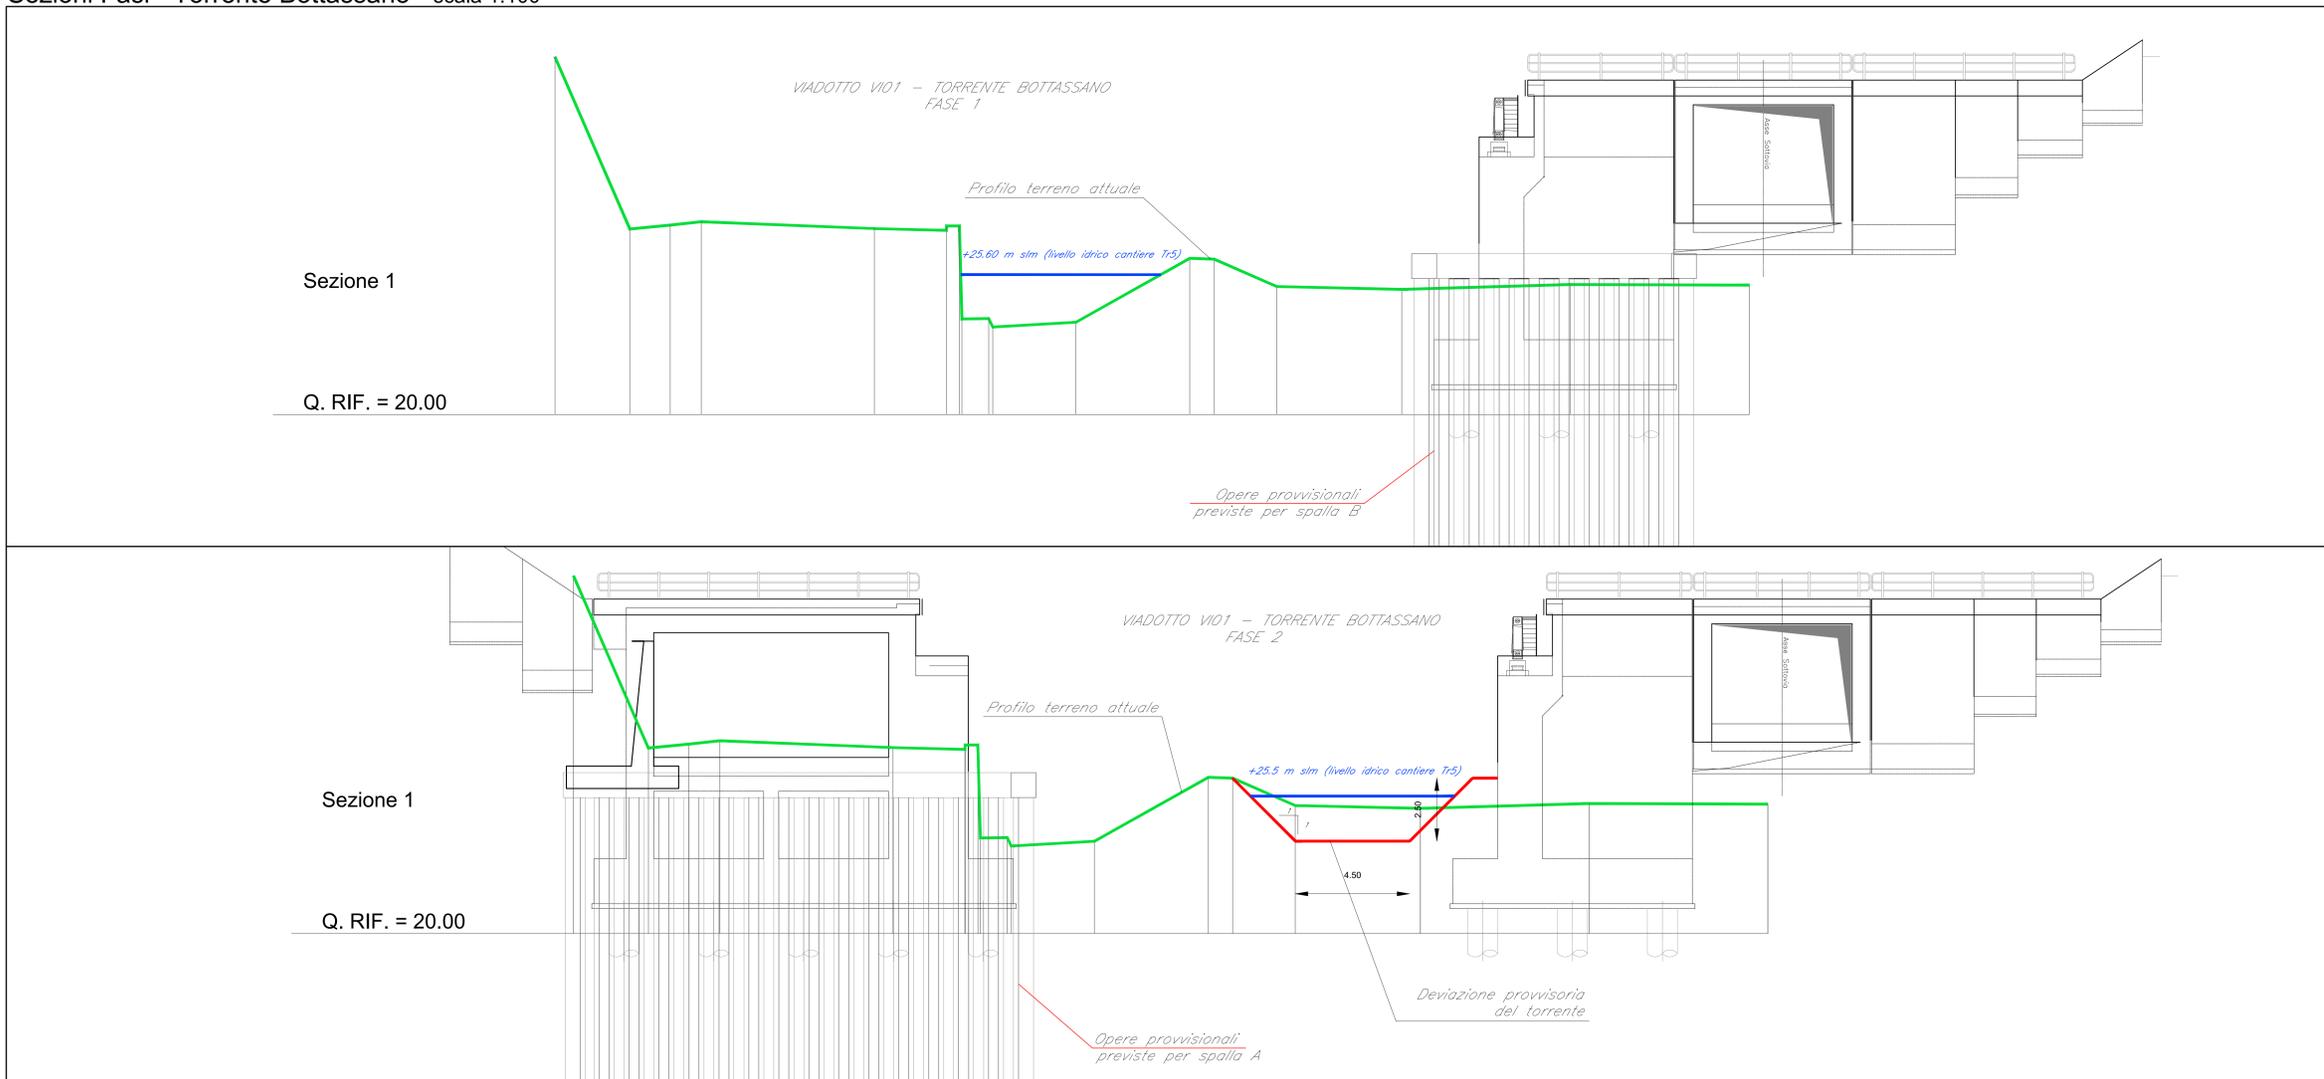

COMMITTENTE: **RFI** RETE FERROVIARIA ITALIANA GRUPPO FERROVIE DELLO STATO ITALIANE

PROGETTAZIONE: **ITALFERR** INFRASTRUTTURE FERROVIARIE

U.O. OPERE CIVILI

PROGETTO DEFINITIVO

RADDOPPIO DELLA LINEA GENOVA - VENTIMIGLIA

TRATTA FINALE LIGURE - ANDORA

IDROLOGIA E IDRAULICA

Planimetria delle fasi di realizzazione delle opere in alveo - Tav. 1 di 4  
Torrente Bottassano (V01)

SCALA: varie

Rev.	Descrizione	Redatto	Data	Verificato	Data	Approvato	Data	Autorizzato	Data
A	Emissione esecutiva	D. Pavesi	Feb 2022	C. Ossi	Feb 2022	G. Fadda	Feb 2022	A. Vignoli	Febbraio 2022

File: IV010009PZID0002008A.dwg n. Etab.: X