




FASE 1
 -SCAVO DI SBANCAMENTO FINO A QUOTA 25.33 E RINTERRO LATO VALLE
 -REALIZZAZIONE PARATA DI PALI SECANTI

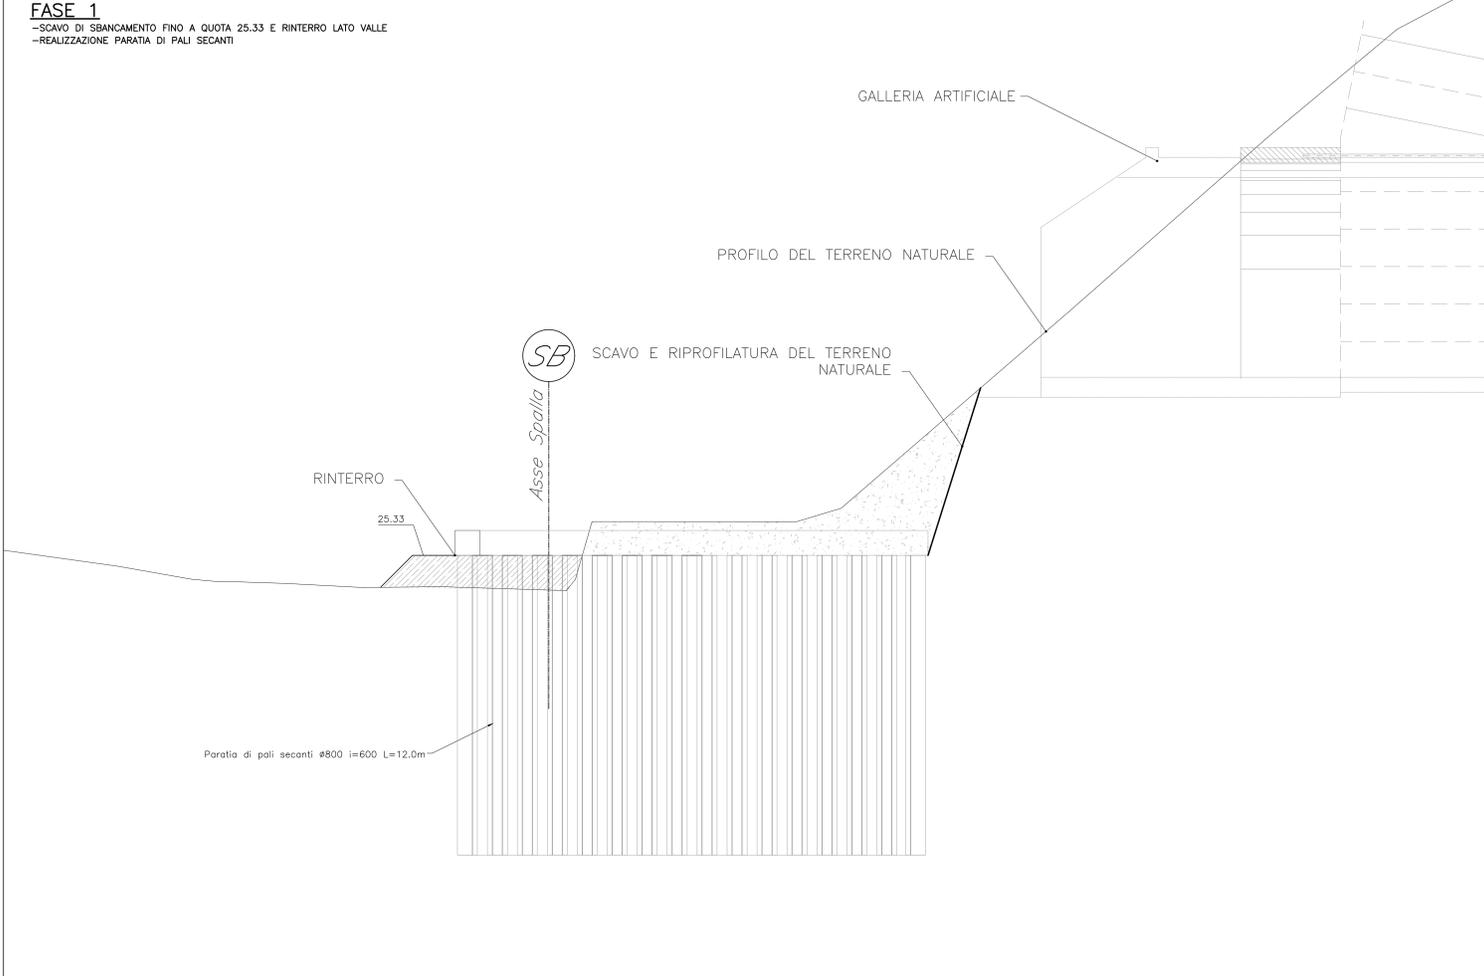

FASE 2
 - ESECUZIONE DEI PALI DI FONDAZIONE DA QUOTA 25.33 CON PERFORAZIONE A VUOTO

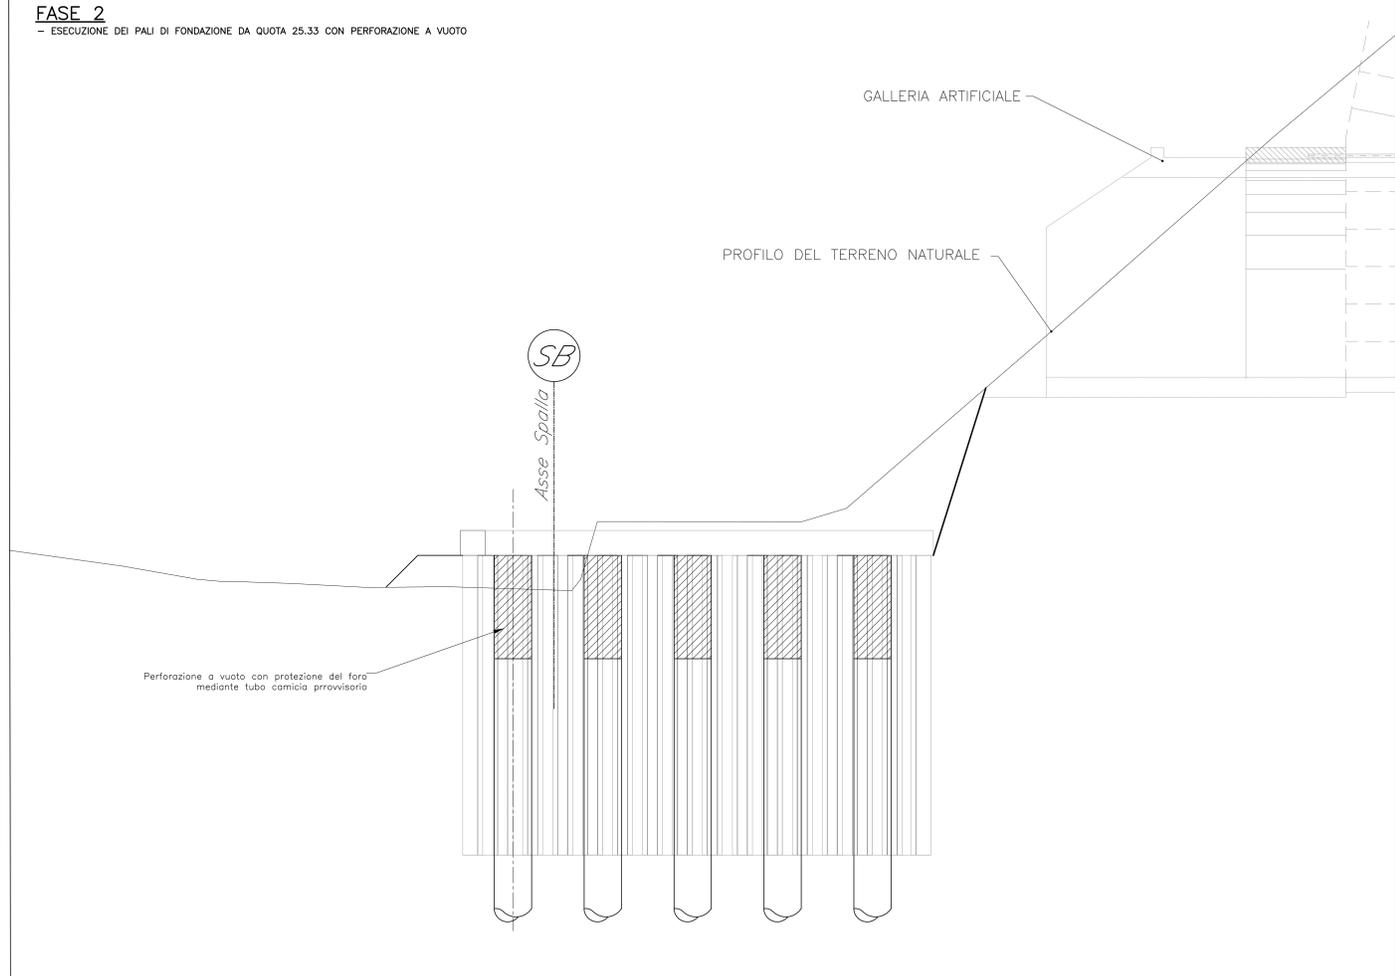

FASE 3
 -SCAVO FINO A QUOTA 21.00 E PROTEZIONE CON RETE METALLICA E CHIODATURA DELLA PARETE DI MONTE
 -REALIZZAZIONE PLINTO DI FONDAZIONE

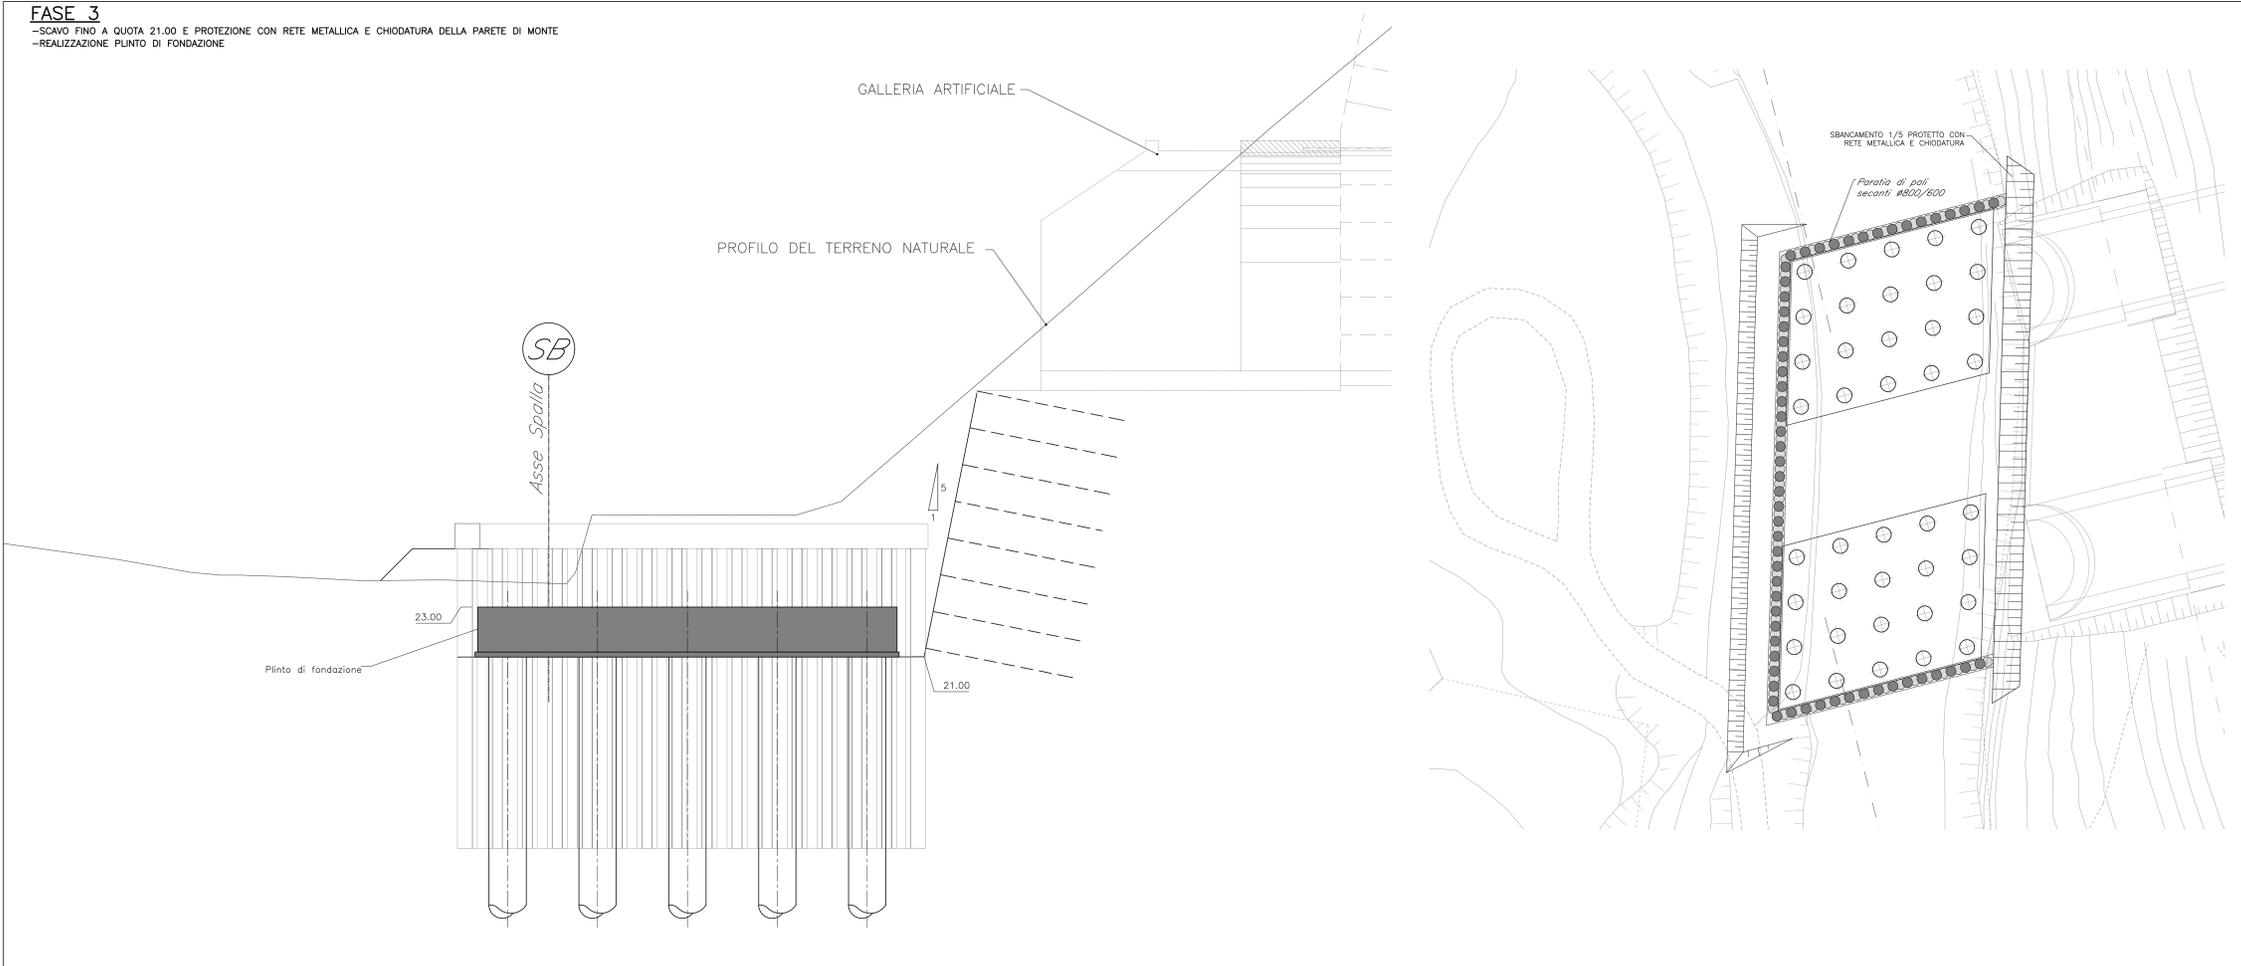

Per tabella materiali, incidenze e lunghezze pali si rimanda all'elaborato IV0100D09TTV1000001

COMMITTENTE: **RFI** RETE FERROVIARIA ITALIANA GRUPPO FERROVIE DELLO STATO ITALIANO

PROGETTAZIONE: **ITALFER** GRUPPO FERROVIE DELLO STATO ITALIANO

U.O. OPERE CIVILI

PROGETTO DEFINITIVO

RADDOPPIO DELLA LINEA GENOVA - VENTIMIGLIA
TRATTA FINALE LIGURE - ANDORA

OPERE PRINCIPALI - VIADOTTI E CAVALCAVIA
 VI01 - Fasi realizzative e opere provvisoria 1/2

SCALA: 1:50

Rev.	Descrizione	Redatto	Data	Verificato	Data	Approvato	Data	Autorizzato Data
A	Emissione esecutiva	[Signature]	09/01/2022	[Signature]	09/01/2022	[Signature]	09/01/2022	09/01/2022

File: IV0100D09PZV1010001A.DWG n. Etab.: 1