XXMIGLIA

GENOVA

PLANIMETRIA – SCAVI E OPERE PROVVISIONALI
Scala 1:100

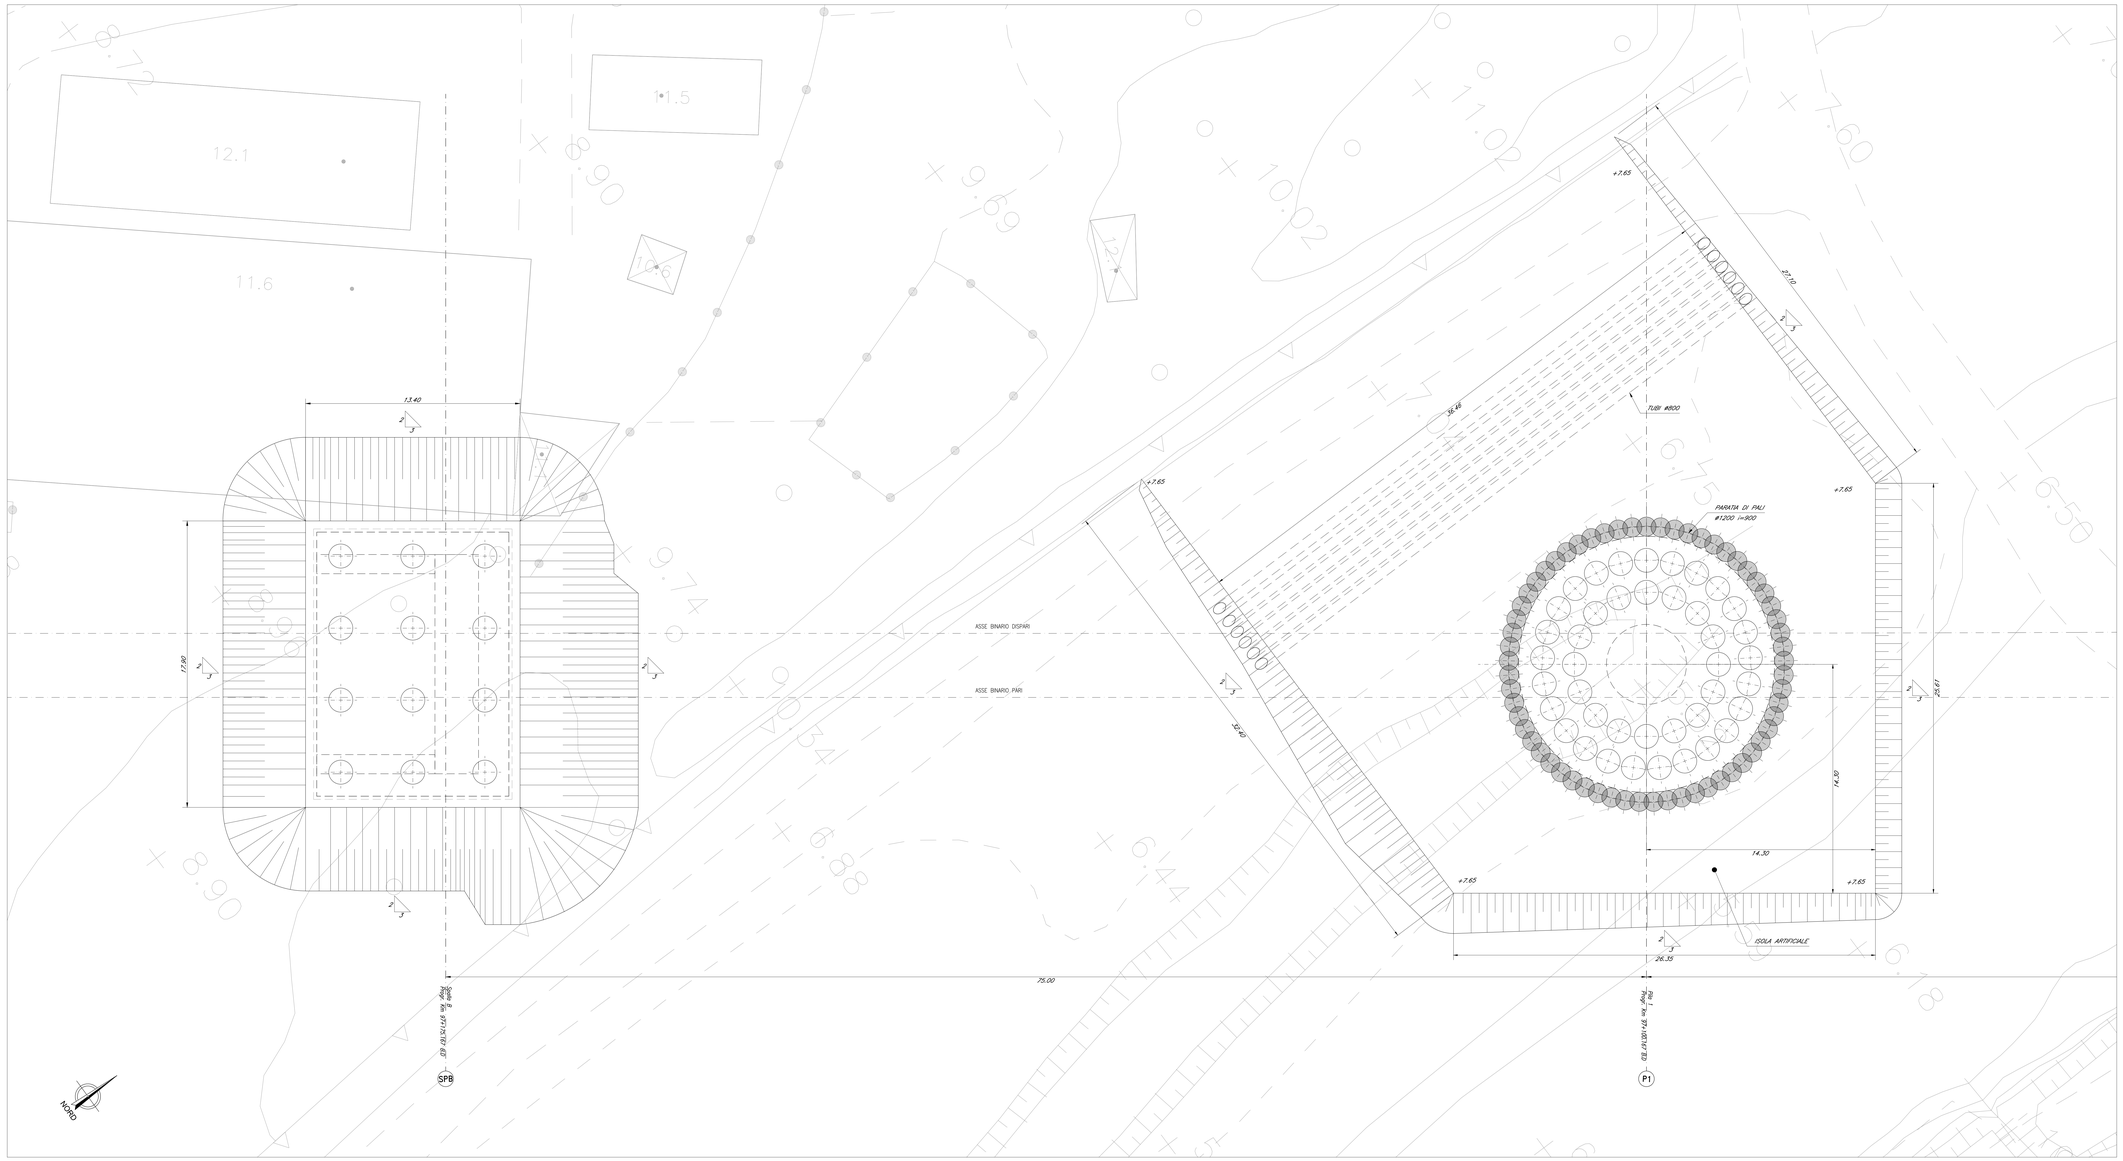

Per tabella materiali, incidenze e lunghezze pali si rimanda all'elaborato IV0I00D09TTVI0000001

COMMITTENTE:

RFI RETE FERROVIARIA ITALIANA
GRUPPO FERROVIE DELLO STATO ITALIANE

PROGETTAZIONE:

ITALFERR
GRUPPO FERROVIE DELLO STATO ITALIANE

U.O. OPERE CIVILI

PROGETTO DEFINITIVO

RADDOPPIO DELLA LINEA GENOVA - VENTIMIGLIA

TRATTA FINALE LIGURE - ANDORA

OPERE PRINCIPALI - VIADOTTI E CAVALCAVIA

VI08 - Viadotto ferroviario, Doppio Binario
Planimetria e prospetto scavi ed opere provvisionali tav. 1/3

SCALA: 1:100

COMMESSA	LOTTO	FASE	ENTE	TIPO DOC.	OPERA/DISCIPLINA	PROGR.	REV.
I V 0 1	0 0	D	0 9	P Z	V I 0 8 0 0	0 0 1	B

Rev.	Descrizione	Redatto	Data	Verificato	Data	Approvato	Data	Autorizzato Data
A	Emissione esecutiva	C.Cappelli A.Cavallaro	Ott 2021	L.Capasso	Ott 2021	M.Fiandri	Ott 2021	P.Ghezzi Gen 2022
B	Emissione esecutiva	C.Cappelli A.Cavallaro	Gen 2022	L.Capasso	Gen 2022	M.Fiandri	Gen 2022	

ORDINE DEGLI INGEGNERI DELLA PROVINCIA DI ROMA
Dott. Ing. Paolo Ghezzi
Sezione A
Settore Civile e Ambientale

File: IV0I00D09PZVI0800001B.DWG

A. Elab.: