XXMIGLIA

PLANIMETRIA – SCAVI E OPERE PROVVISIONALI
Scala 1:100

GENOVA

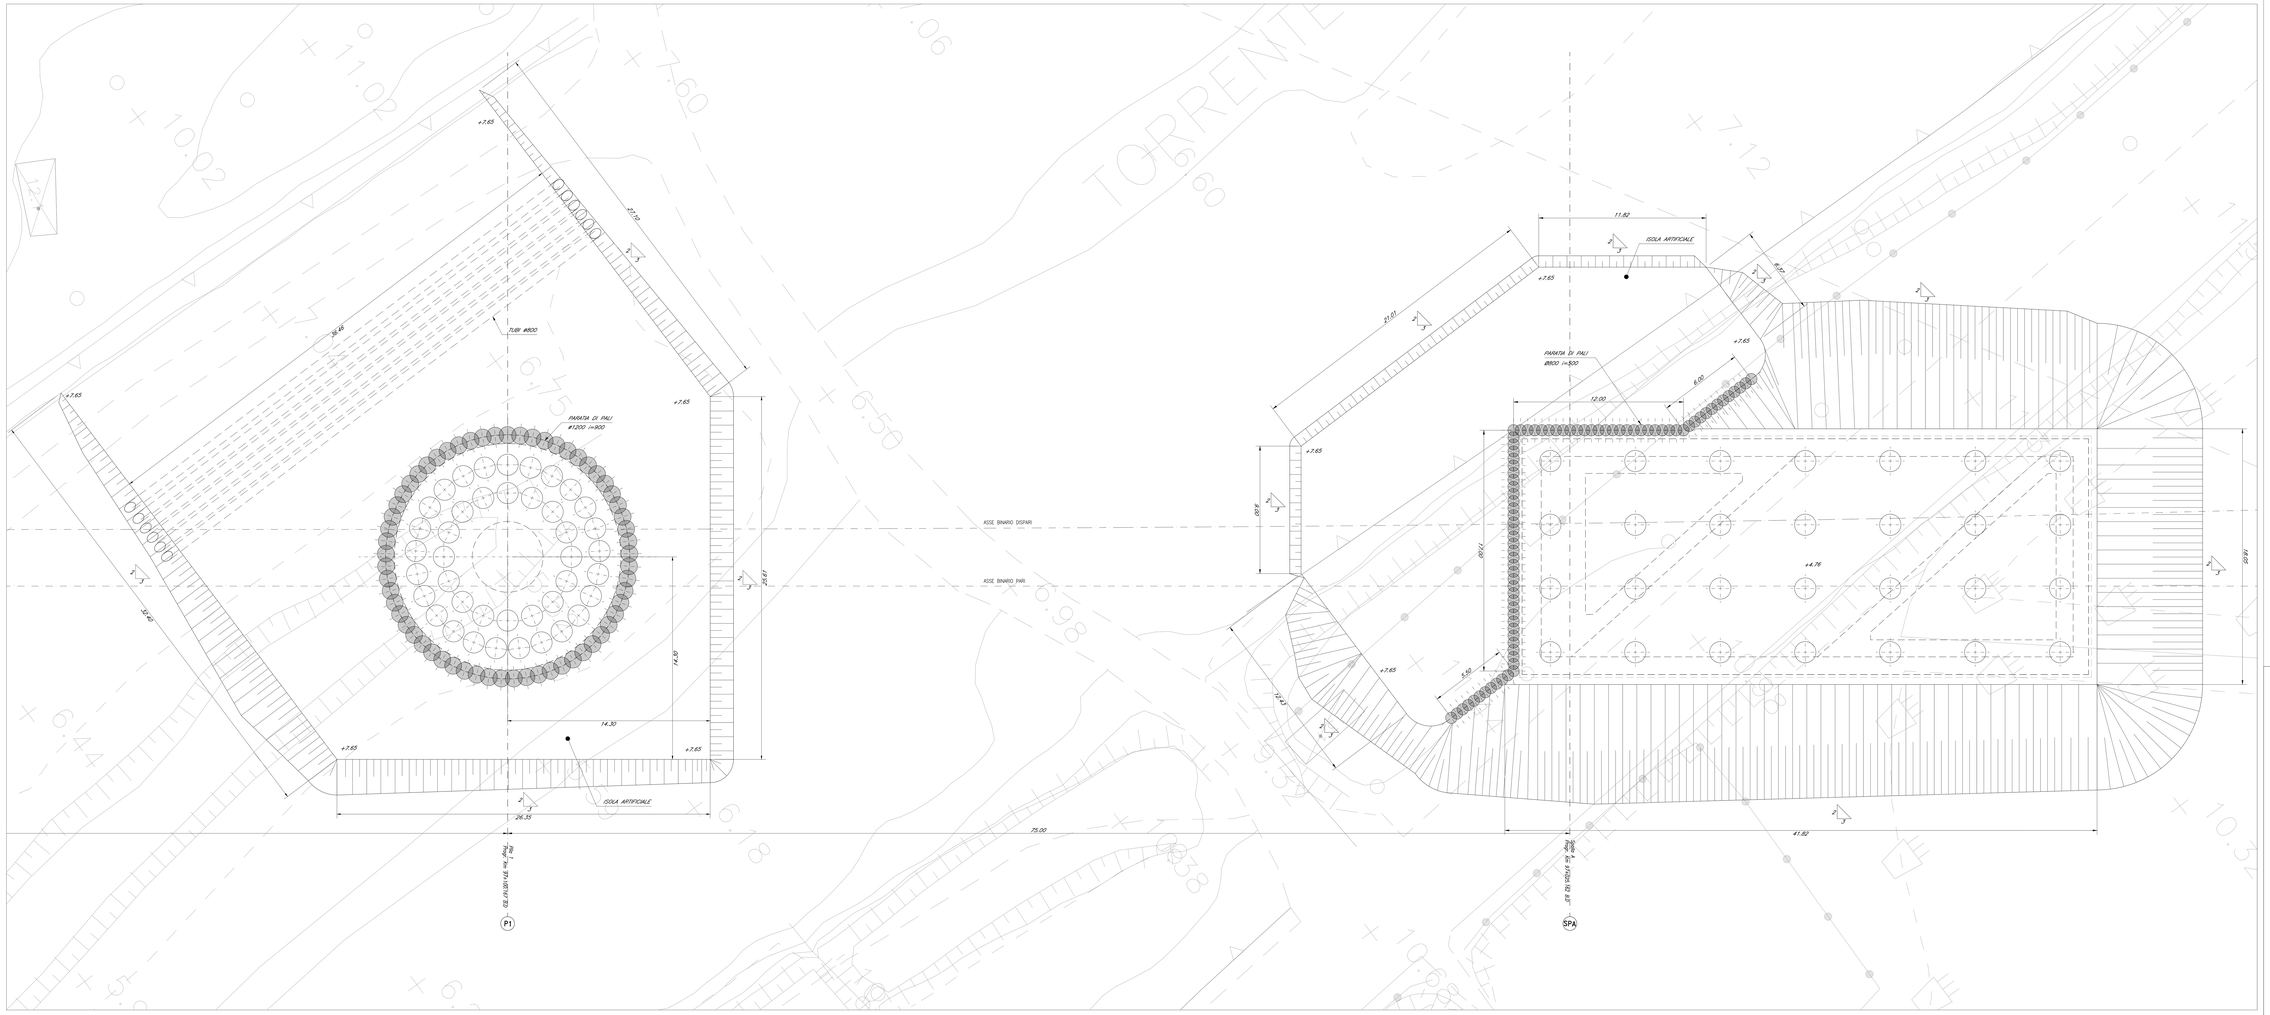

Per tabella materiali, incidenze e lunghezze pali si rimanda all'elaborato IV0I00D09TTVI00000001

COMMITTENTE:

RFI RETE FERROVIARIA ITALIANA
GRUPPO FERROVIE DELLO STATO ITALIANE

PROGETTAZIONE:

ITALFERR
GRUPPO FERROVIE DELLO STATO ITALIANE

U.O. OPERE CIVILI

PROGETTO DEFINITIVO

RADDOPPIO DELLA LINEA GENOVA - VENTIMIGLIA

TRATTA FINALE LIGURE - ANDORA

OPERE PRINCIPALI - VIADOTTI E CAVALCAVIA

VI08 - Viadotto ferroviario, Doppio Binario
Planimetria e prospetto scavi ed opere provvisionali tav. 2/3

SCALA: 1:100

COMMESSA	LOTTO	FASE	ENTE	TIPO DOC.	OPERA/DISCIPLINA	PROGR.	REV.
IV0I	00	D	09	PZ	VI0800	002	B

Rev.	Descrizione	Redatto	Data	Verificato	Data	Approvato	Data	Autorizzato Data
A	Emissione esecutiva	A.Valzelli G.Tagliavini L.Rizzi	Ott. 2021	L.Calori L.Rizzi	Ott. 2021	G.Fadda F.Pagliari P.Lazzari	Ott. 2021	A.Vitale Ott. 2021
B	Emissione esecutiva	A.Valzelli G.Tagliavini L.Rizzi	Gen 2022	L.Calori L.Rizzi	Gen 2022	G.Fadda F.Pagliari P.Lazzari	Gen 2022	A.Vitale Gen 2022

IL PROGETTISTA
Ing. Alessandro Vitale
Ordine degli Ingegneri della Provincia di Milano n. A 24857

File: IV0I00D09PZVI08000028.DWG

n. Elab.: