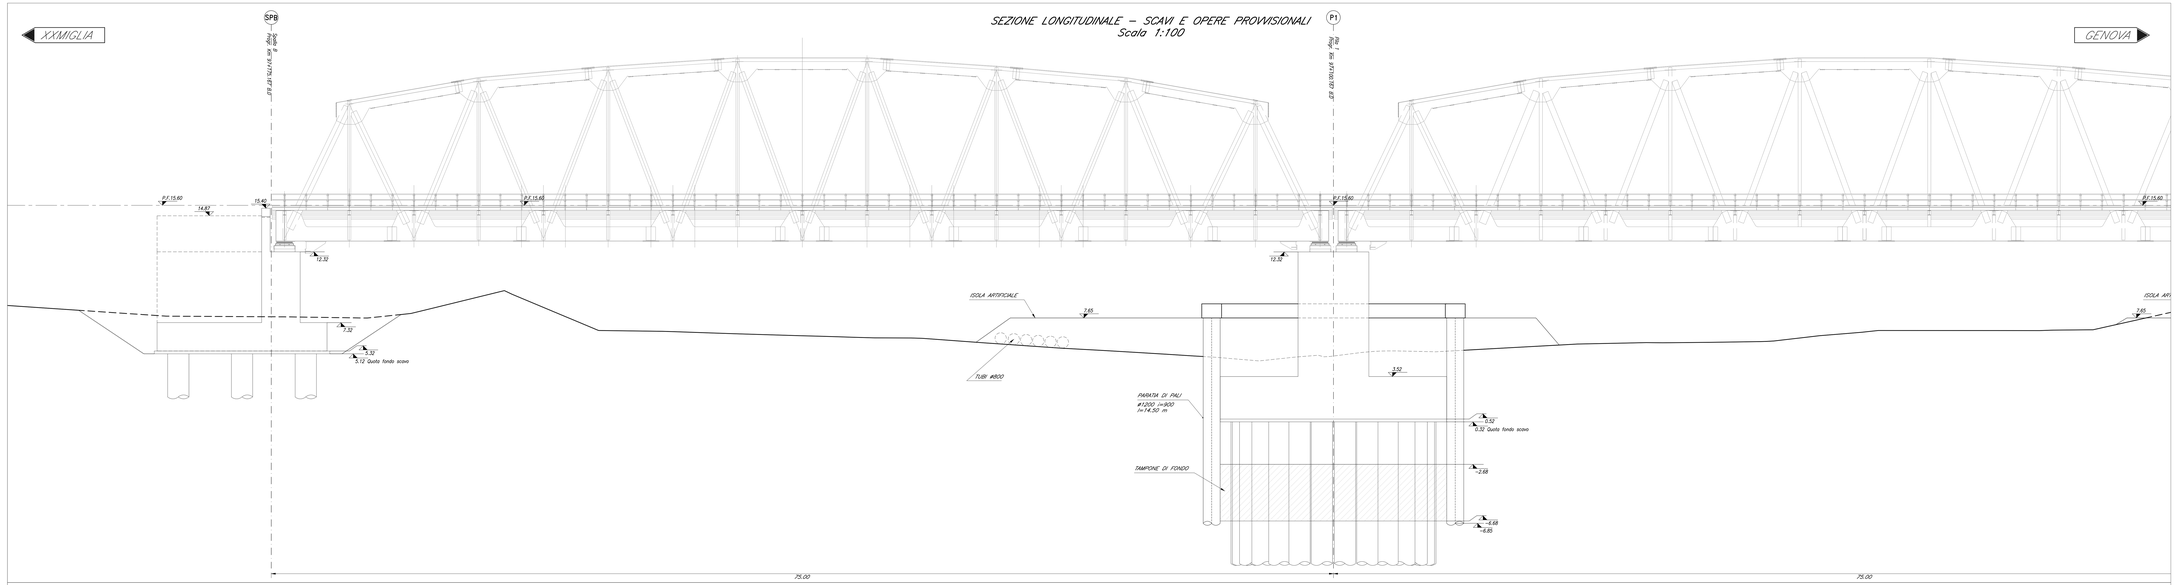

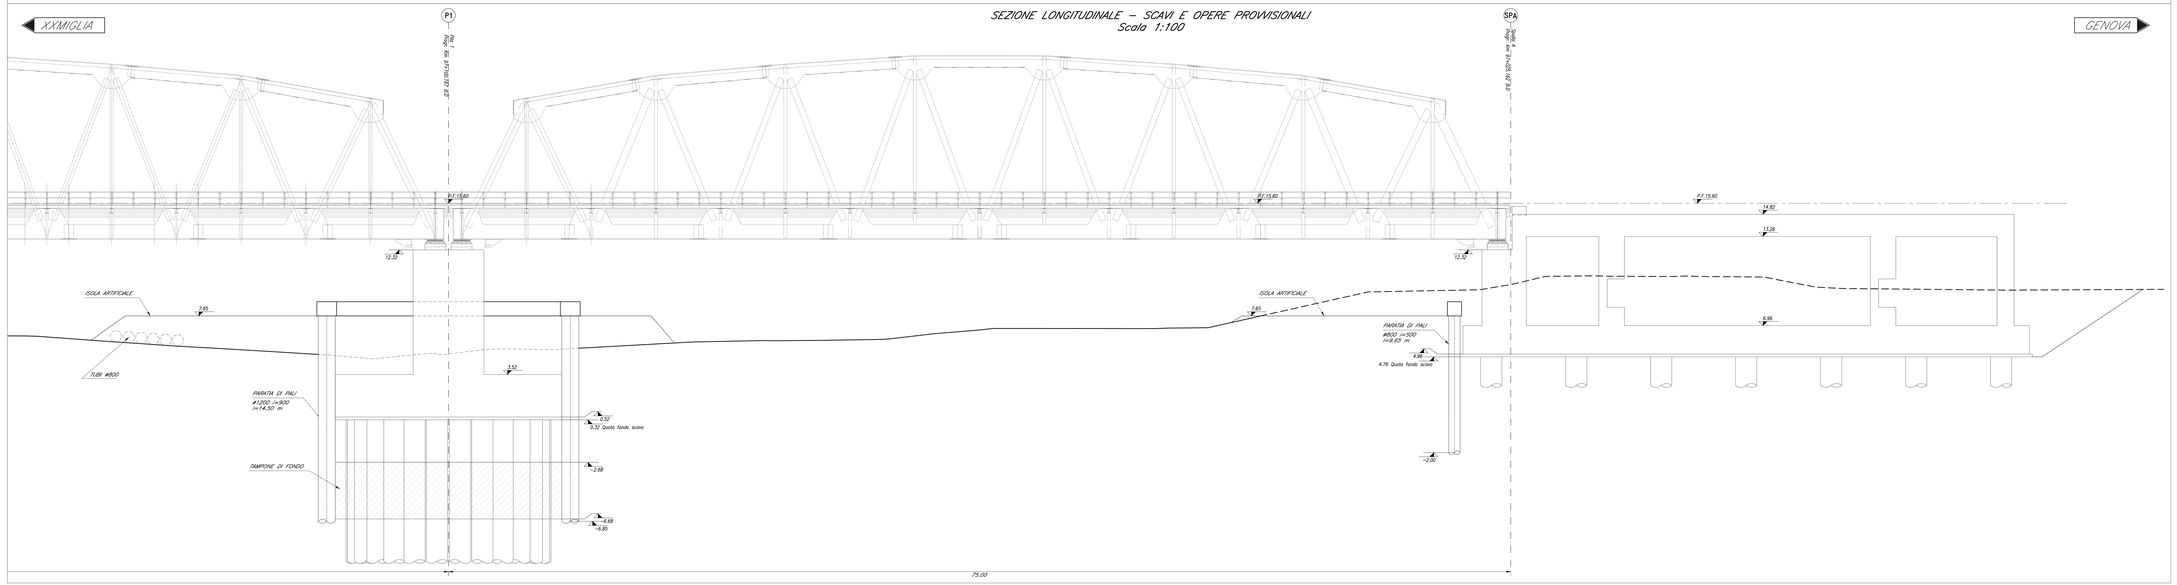

Per tabella materiali, incidenze e lunghezze pali si rimanda all'elaborato IV0I00D09TTVI0000001

COMMITTENTE:

RFI RETE FERROVIARIA ITALIANA
GRUPPO FERROVIE DELLO STATO ITALIANE

PROGETTAZIONE:

ITALFERR
GRUPPO FERROVIE DELLO STATO ITALIANE

U.O. OPERE CIVILI

PROGETTO DEFINITIVO

RADDOPPIO DELLA LINEA GENOVA - VENTIMIGLIA

TRATTA FINALE LIGURE - ANDORA

OPERE PRINCIPALI - VIADOTTI E CAVALCAVIA

VI08 - Viadotto ferroviario, Doppio Binario
Planimetria e prospetto scavi ed opere provvisionali tav.3/3

SCALA: 1:100

COMMESSA	LOTTO	FASE	ENTE	TIPO DOC.	OPERA/DISCIPLINA	PROGR.	REV.
IV0I	00	D	09	PZ	VI0800	003	C

Rev.	Descrizione	Redatto	Data	Verificato	Data	Approvato	Data	Autorizzato Data
A	Emissione esecutiva	G.Cappelli A.Ciarlo V.Ciro	Ott 2021	L.Cesari L.Lari	Ott 2021	G.Fadda F.Lanari	Ott 2021	A.Ciarlo Feb 2022
B	Emissione esecutiva	G.Cappelli A.Ciarlo V.Ciro	Gen 2022	L.Cesari L.Lari	Gen 2022	G.Fadda F.Lanari	Gen 2022	Feb 2022
C	Emissione esecutiva	G.Cappelli A.Ciarlo V.Ciro	Feb 2022	L.Cesari L.Lari	Feb 2022	G.Fadda F.Lanari	Feb 2022	Dott. Ing. Antonio Ciarlo Ordine degli Ingegneri della Provincia di Roma n. A 24798

File: IV0I00D09PZVI0800003C.DWG

n. Elab.: