




SEZIONE 1FL

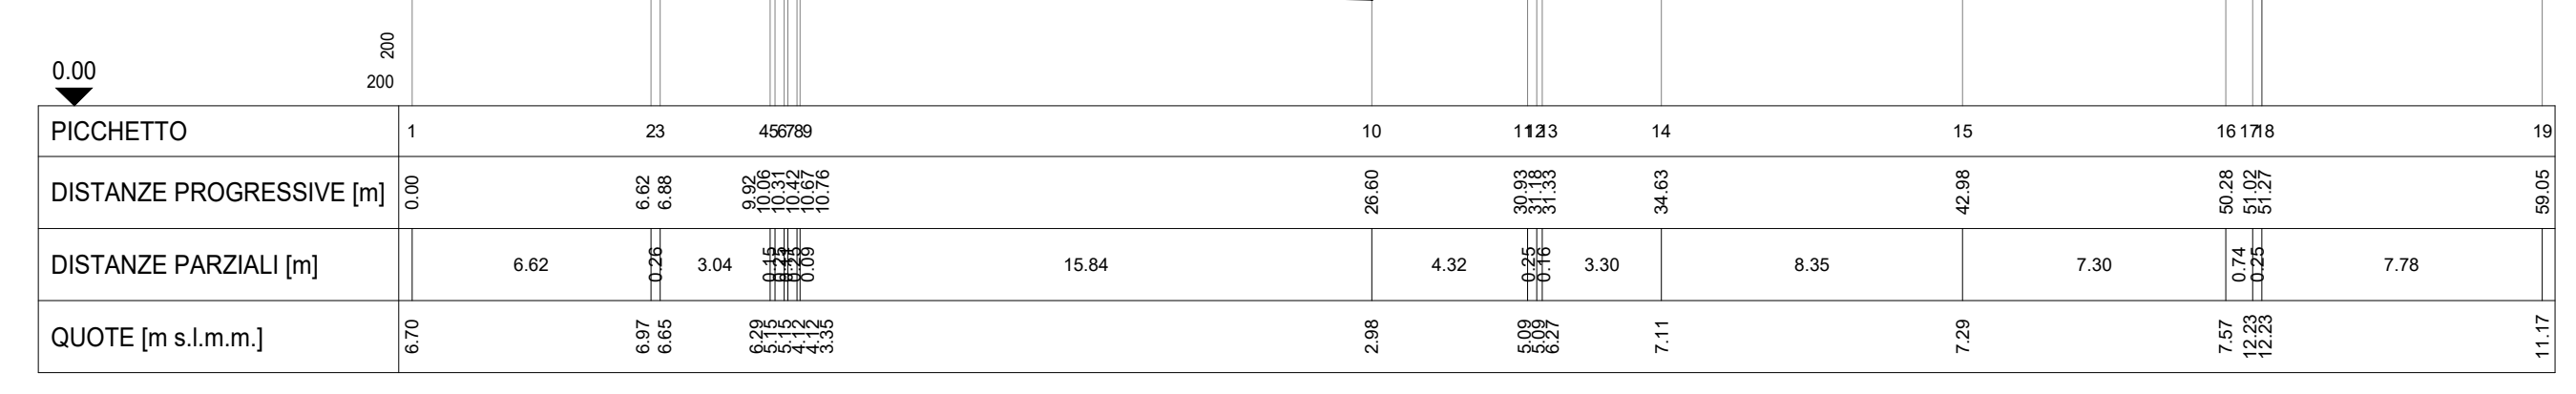


SEZIONE 2FL

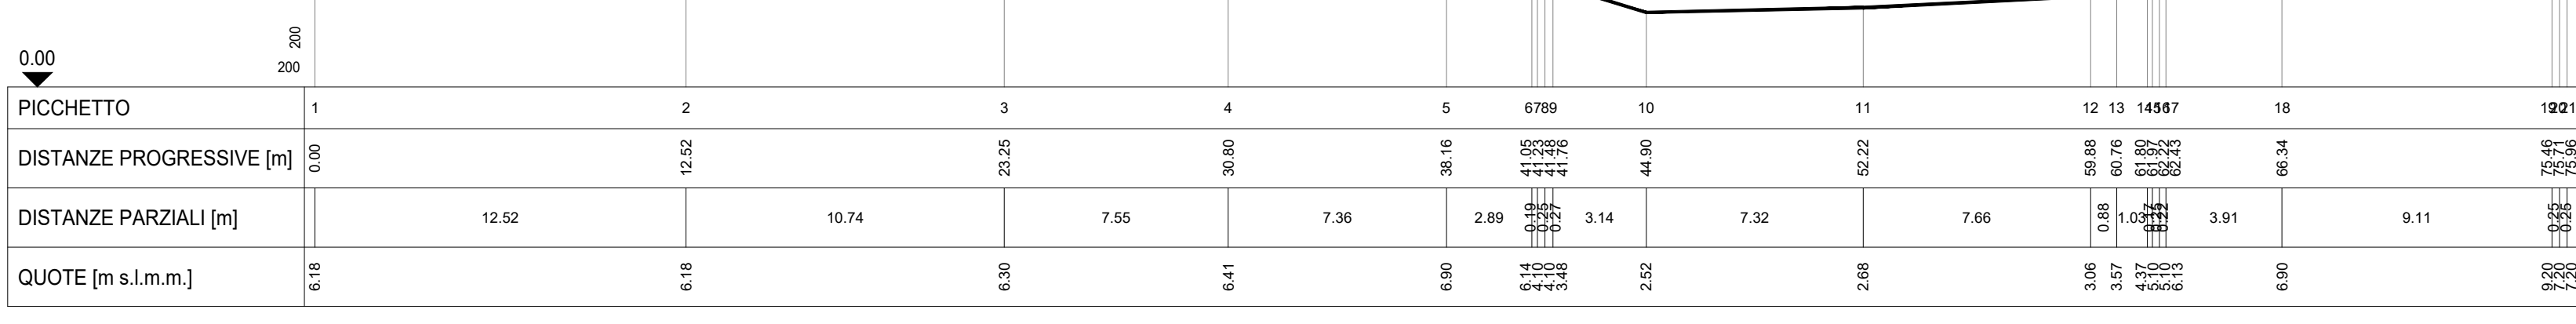


SEZIONE 3FL

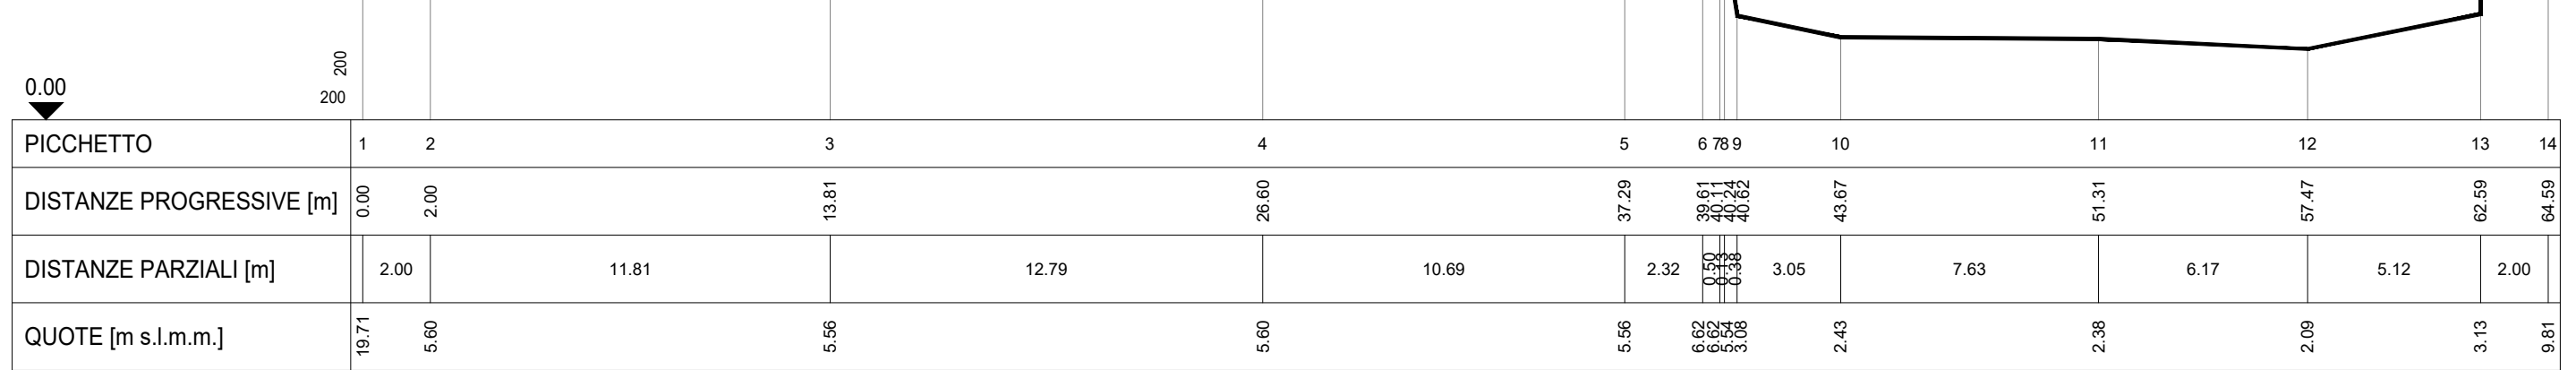


SEZIONE 4FL

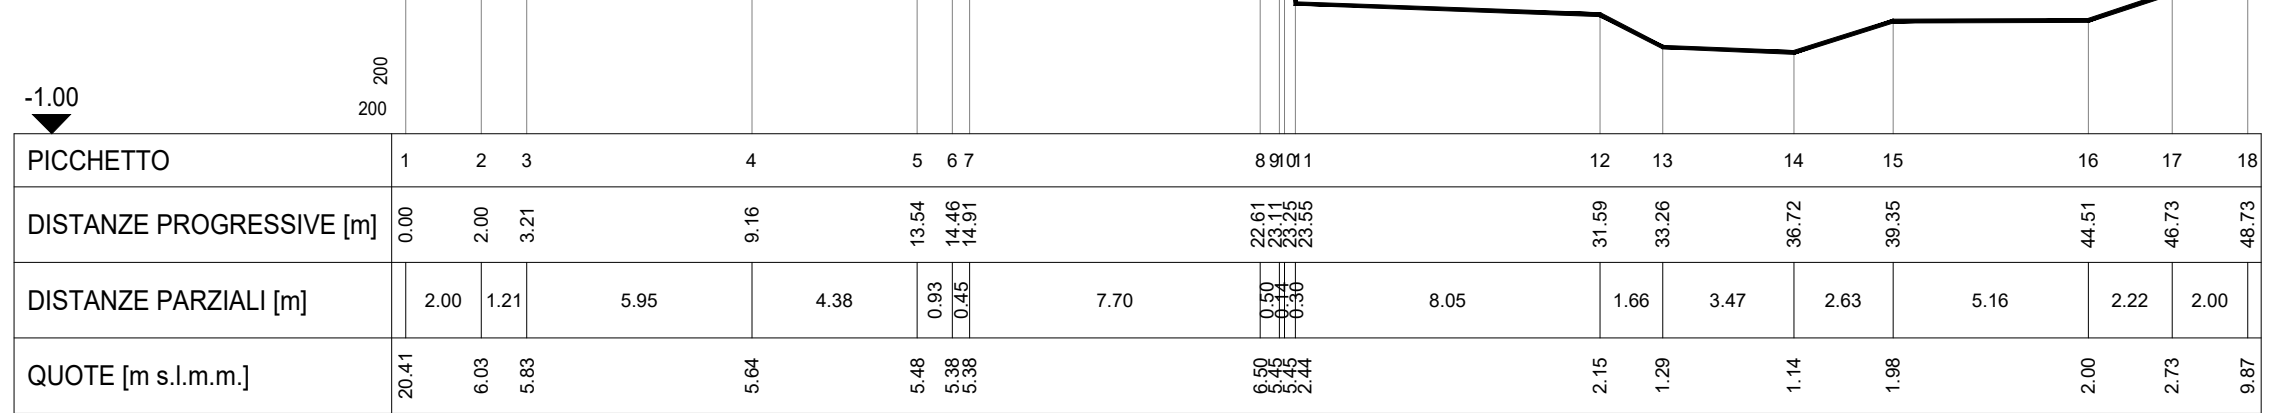


SEZIONE 5FL

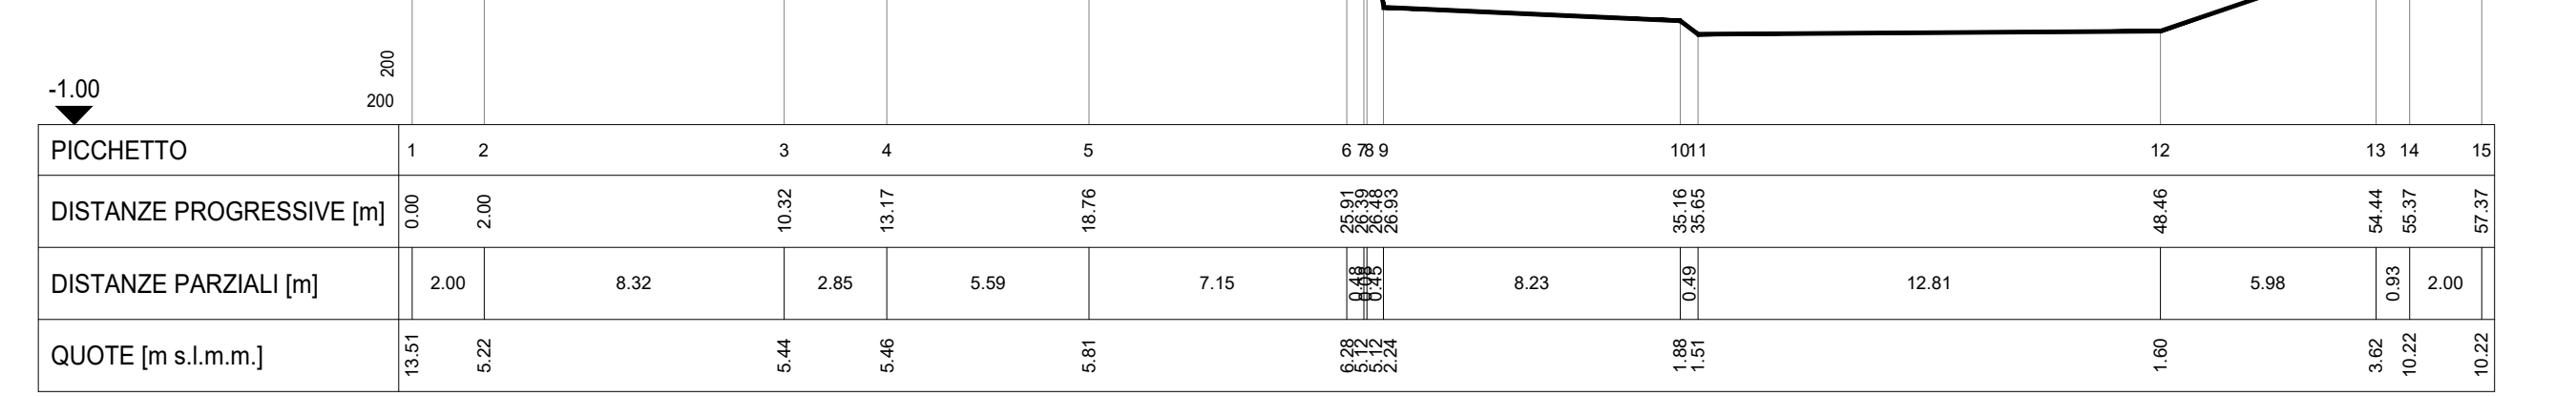


SEZIONE 6FL

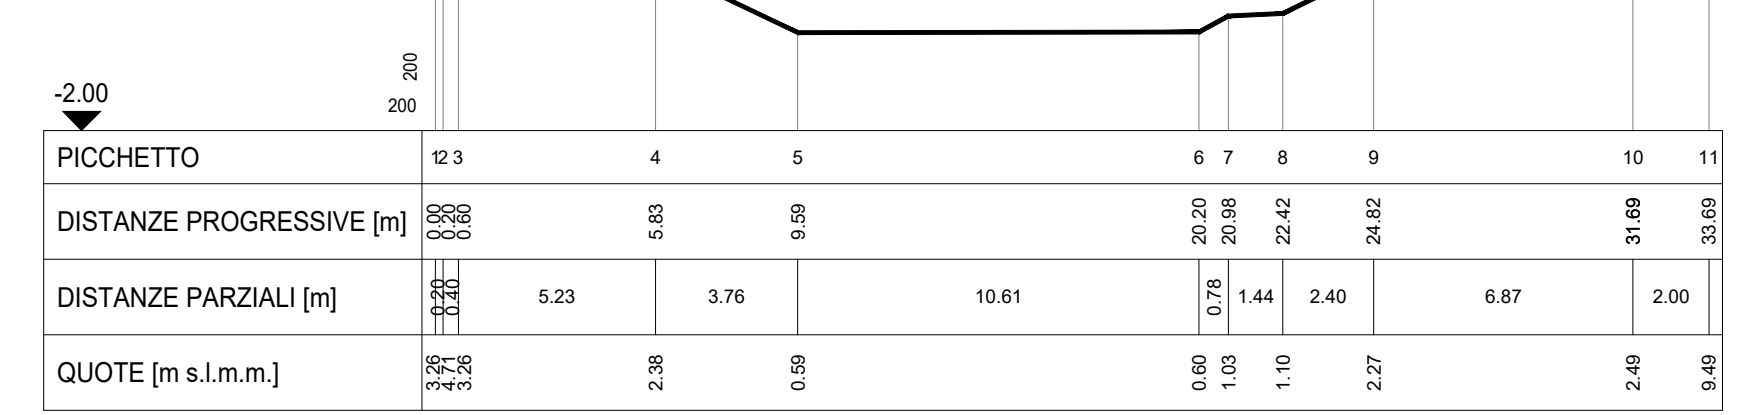


SEZIONE 7FL

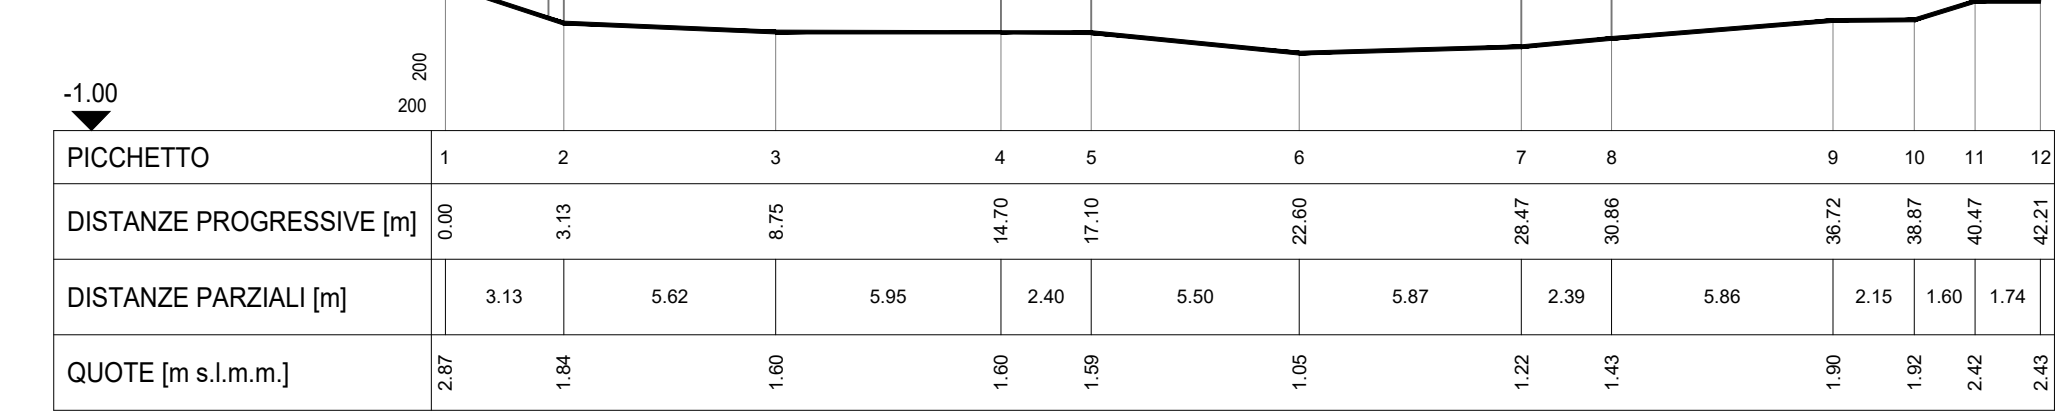


SEZIONE 8FL

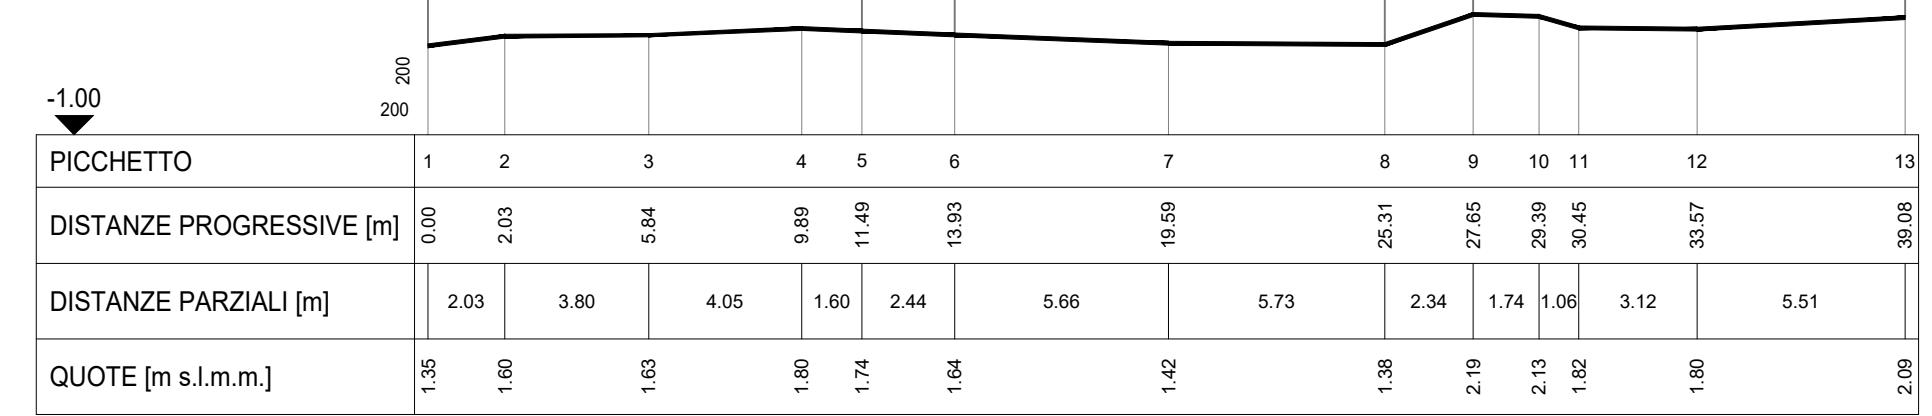

SEZIONE 9FL

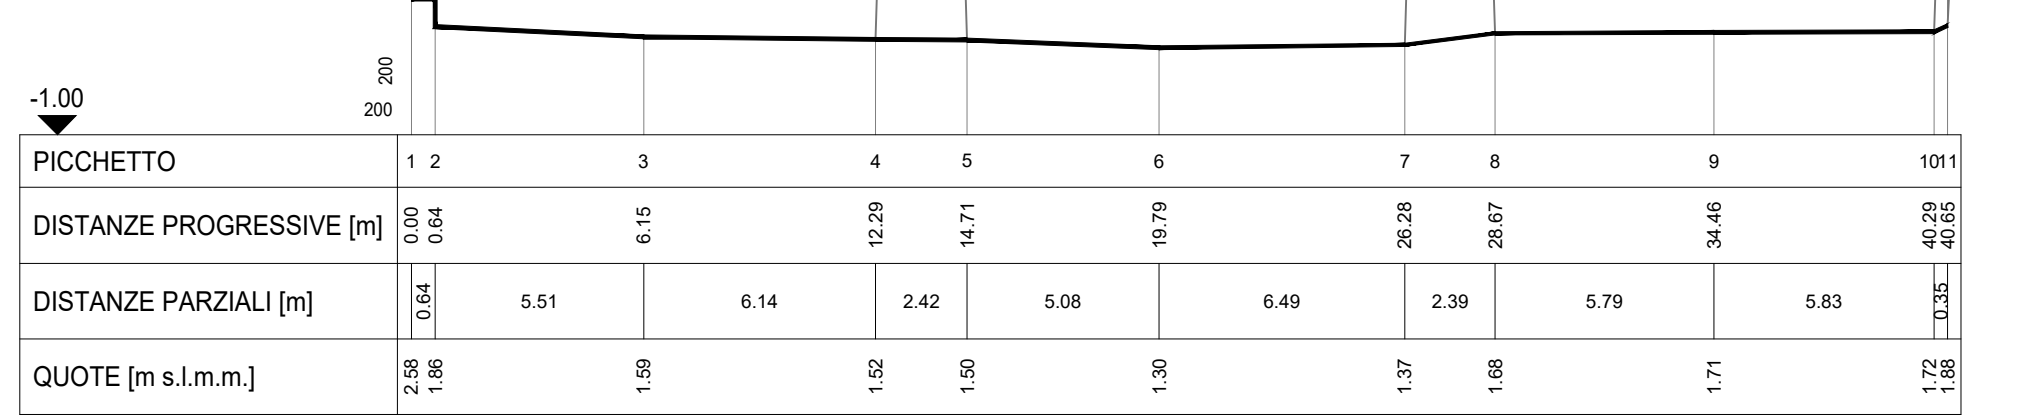


SEZIONE 10FL

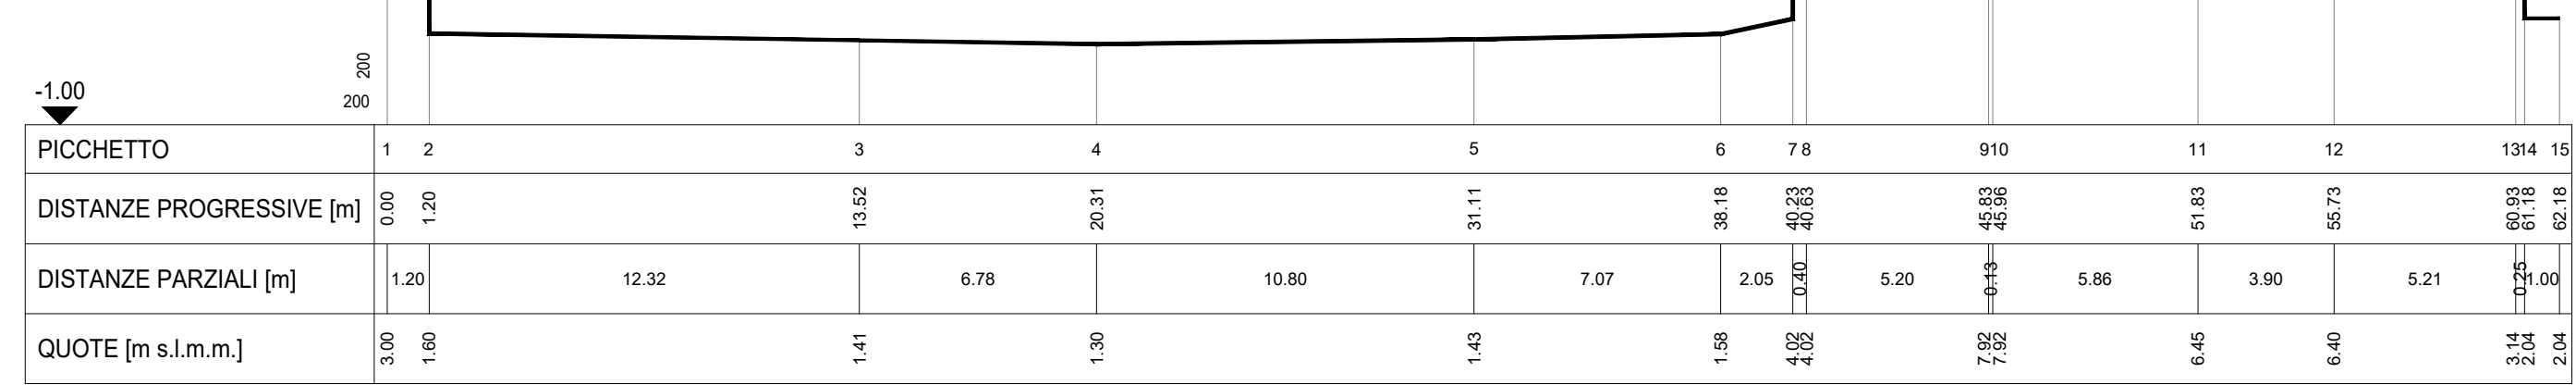


**LEGENDA**

- LIVELLO TR500
- LIVELLO TR200
- LIVELLO TR50
- SEZIONE
- SEZIONE X n' SEZIONE


SEZIONE 11FL

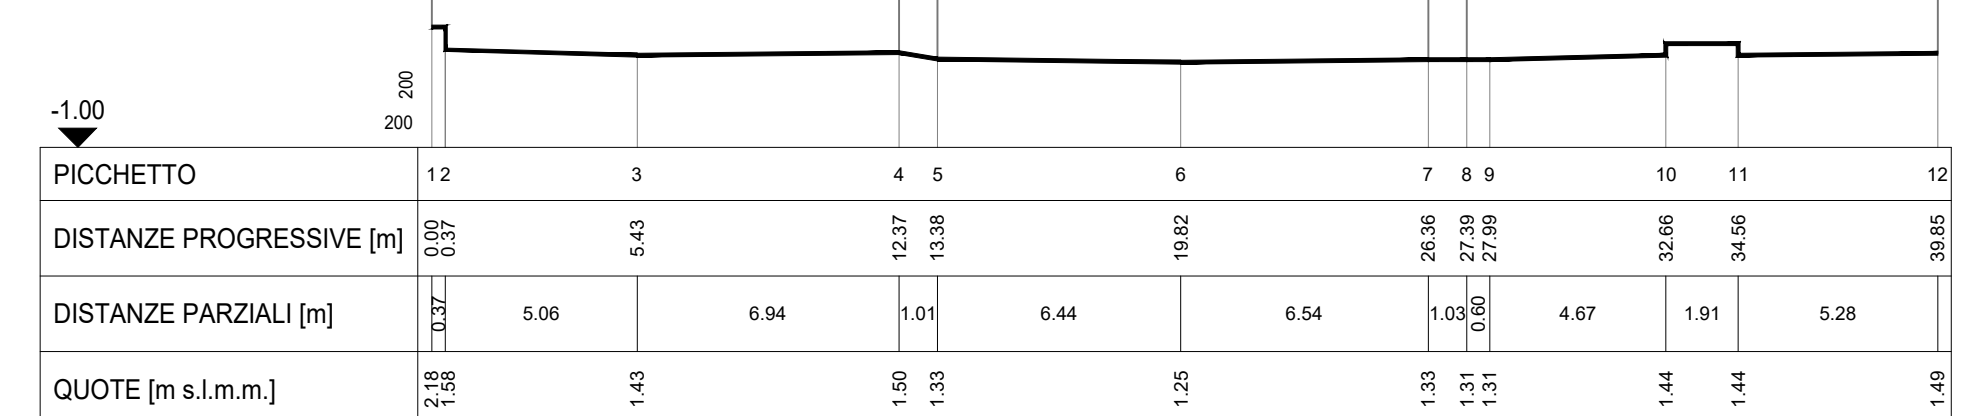


SEZIONE 12FL

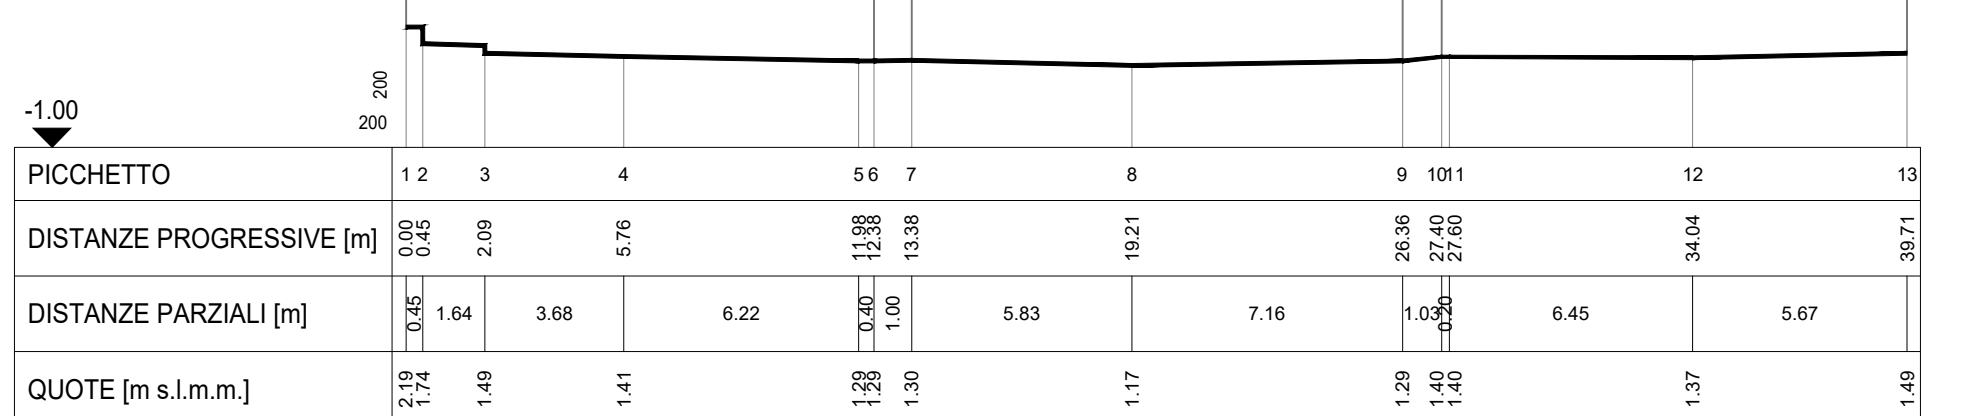


SEZIONE 13FL

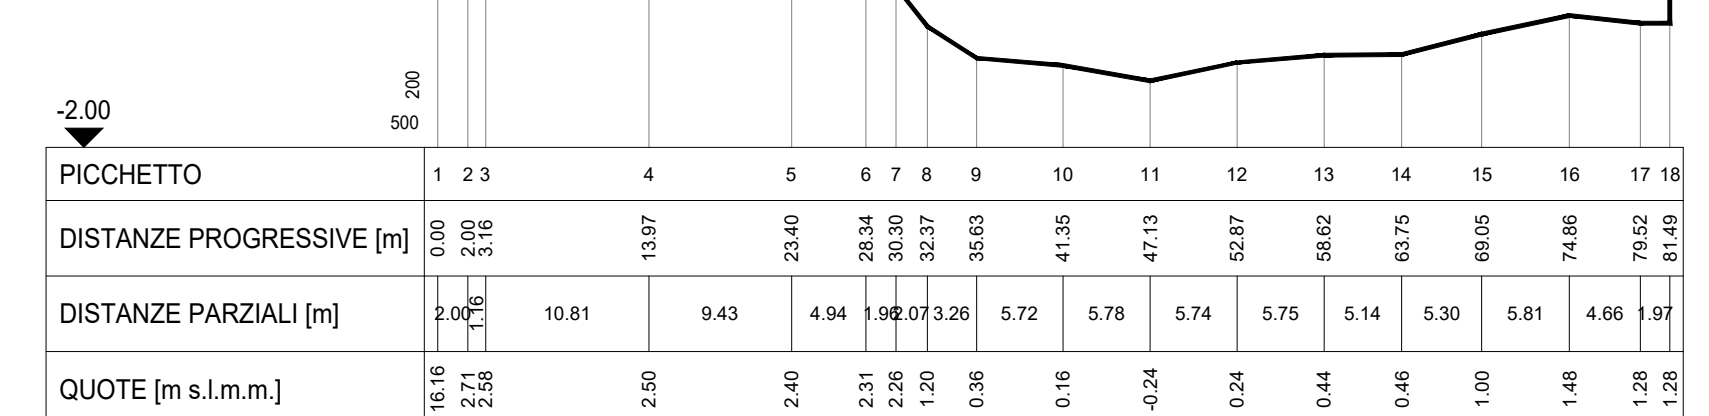

SEZIONE 14FL

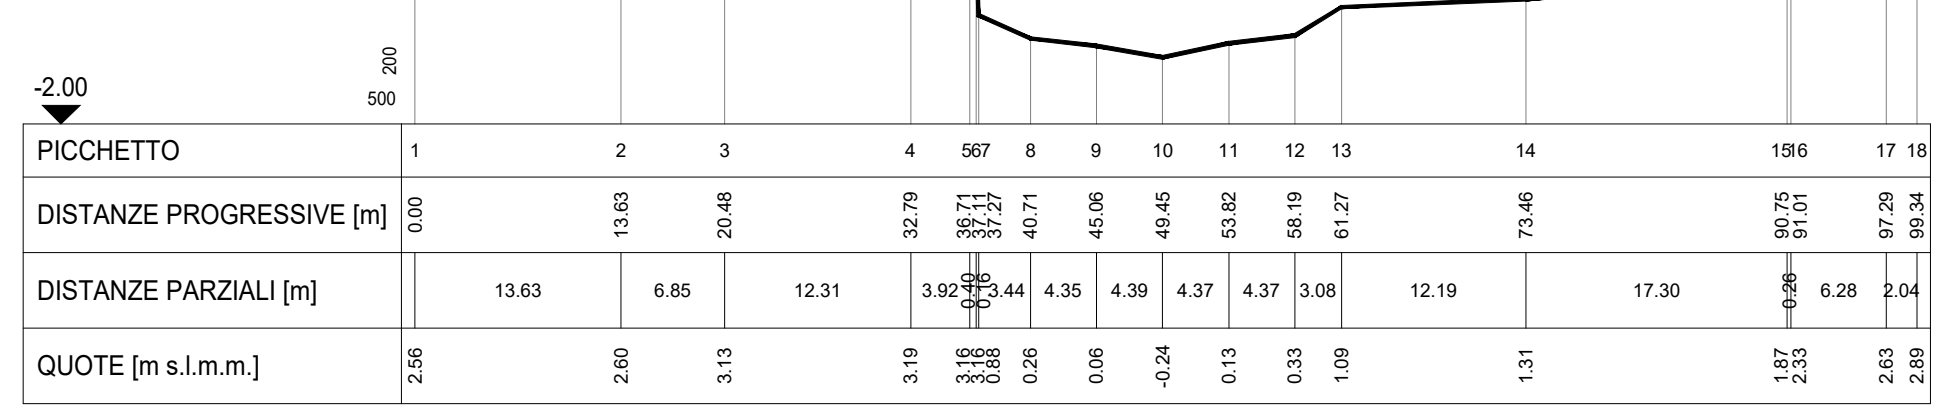

SEZIONE 15FL

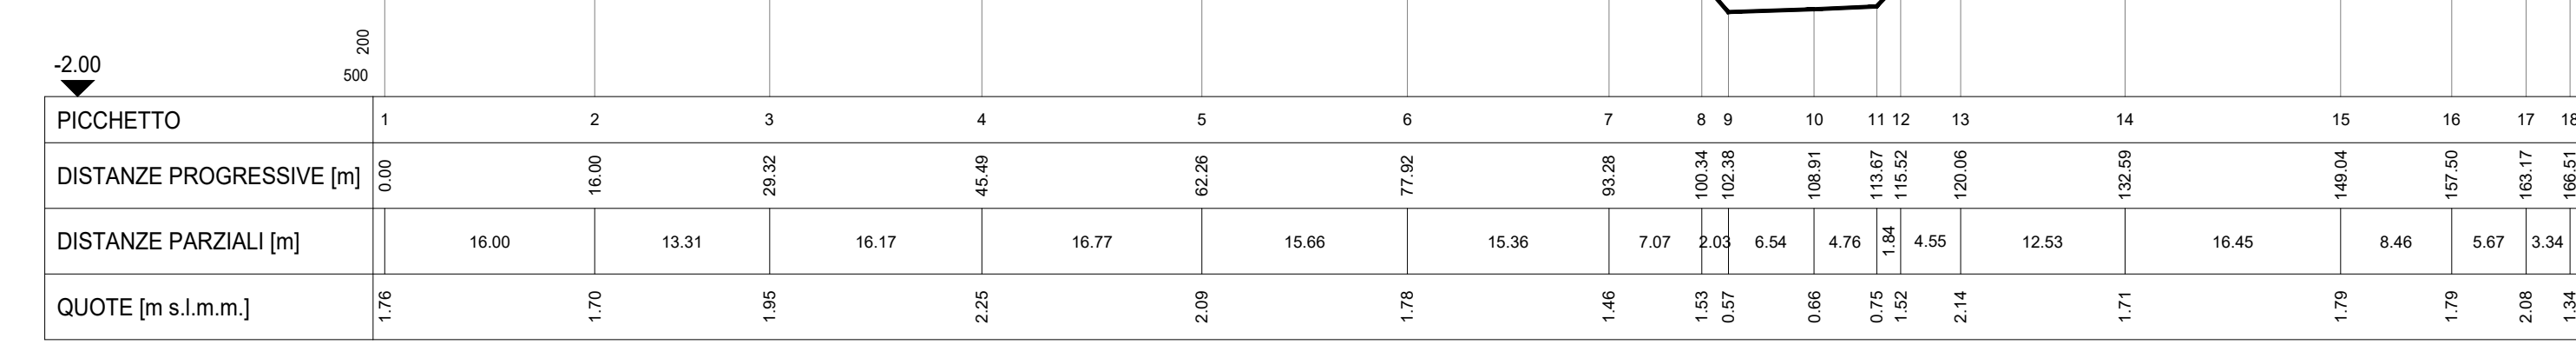

COMMITTENTE: **RFI** RETE FERROVIARIA ITALIANA GRUPPO FERROVIE DELLO STATO ITALIANE

PROGETTAZIONE: **ITALFER** SUPERINTENDENZA REGIONALE

**U.O. OPERE CIVILI**

**PROGETTO DEFINITIVO**

**RADDOPPIO DELLA LINEA GENOVA - VENTIMIGLIA**

**TRATTA FINALE LIGURE - ANDORA**

ELABORATI DI IDROLOGIA E IDRAULICA  
Torrente Pora - pk 65+950  
Sezioni significative con livelli idrici (Modello 2D) - Tr 50, 200, 500 anni - Torrente Pora

SCALA:

COMMESSA LOTTO FASE ENTE TIPO DOC. OPERA/DISCIPLINA Progr. REV.

I|V|0|1 0|0 D 0|9 WZ I|D|0|0|0|2 0|1|5 A

Rev.	Descrizione	Redatto	Data	Verificato	Data	Approvato	Data	Autorizzato Data
A	Emissione esecutiva	D. Pivetti	06/2021	C. Cenni	06/2021	G. Fadda	06/2021	A. Vignati 06/2021

File: IV0100D09WZID0002015A.dwg n. Elab.: X