




SEZIONE 51LN

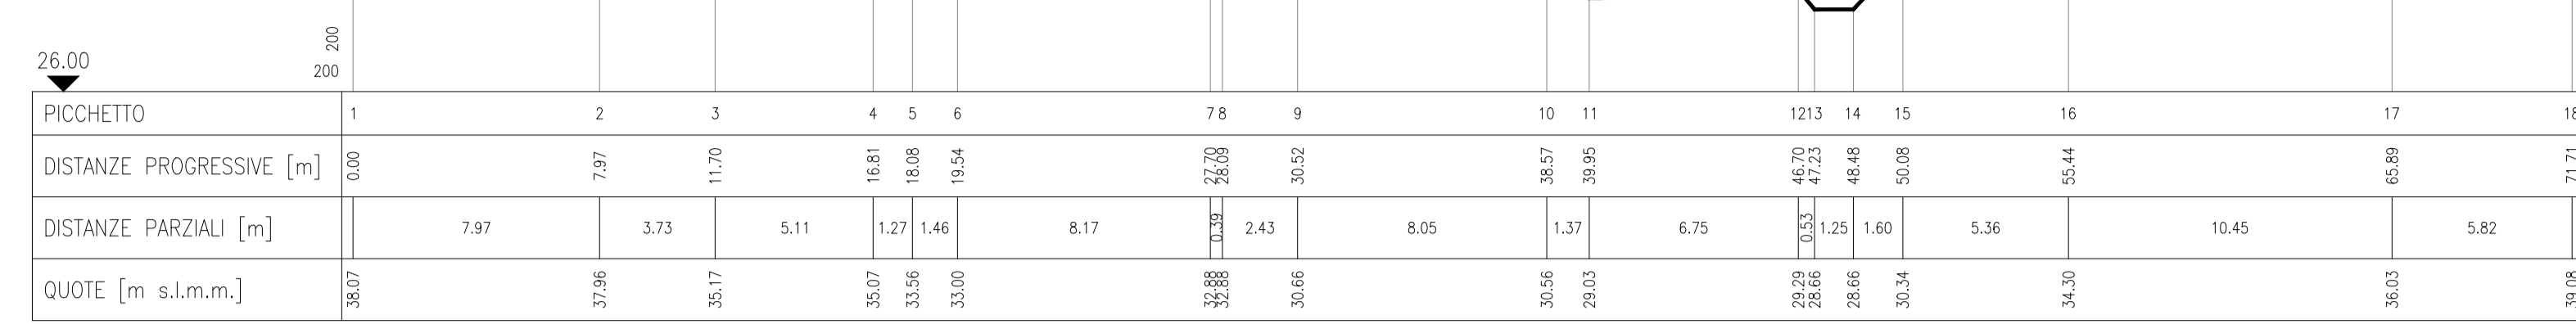


SEZIONE 55LN

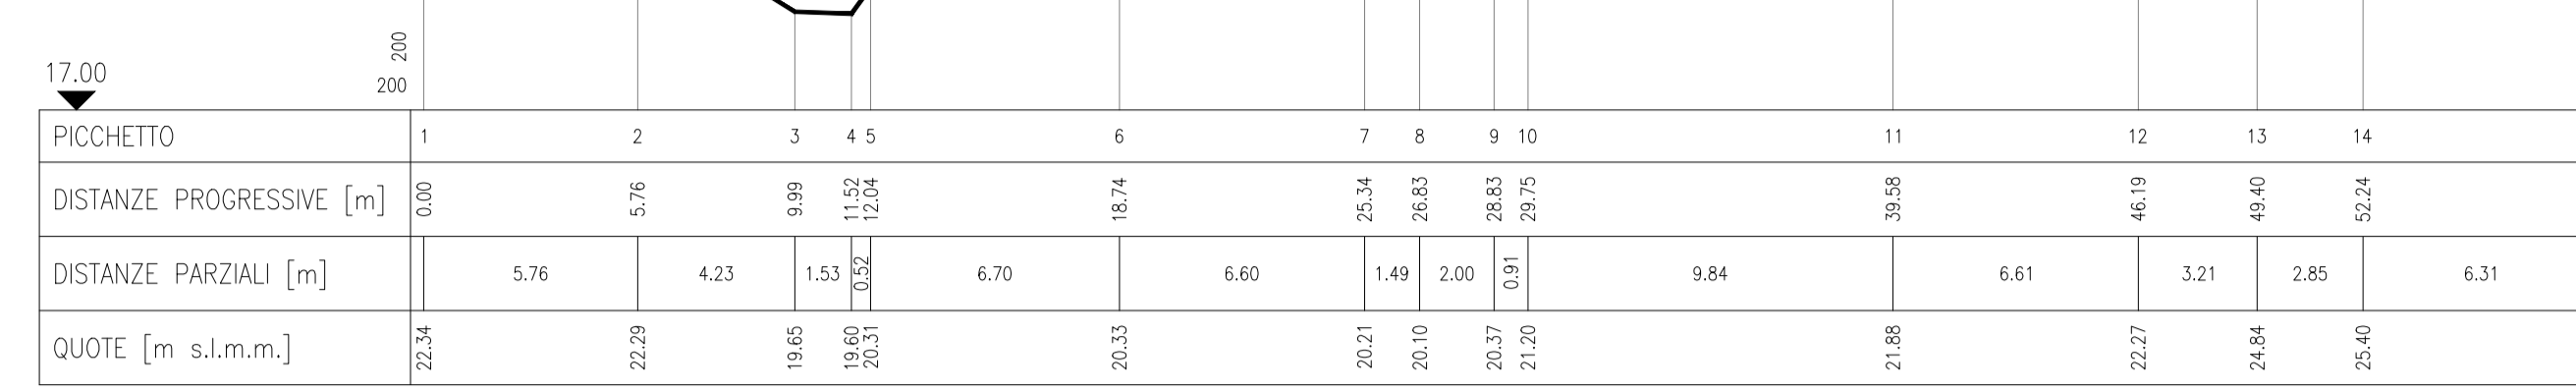


SEZIONE 52LN

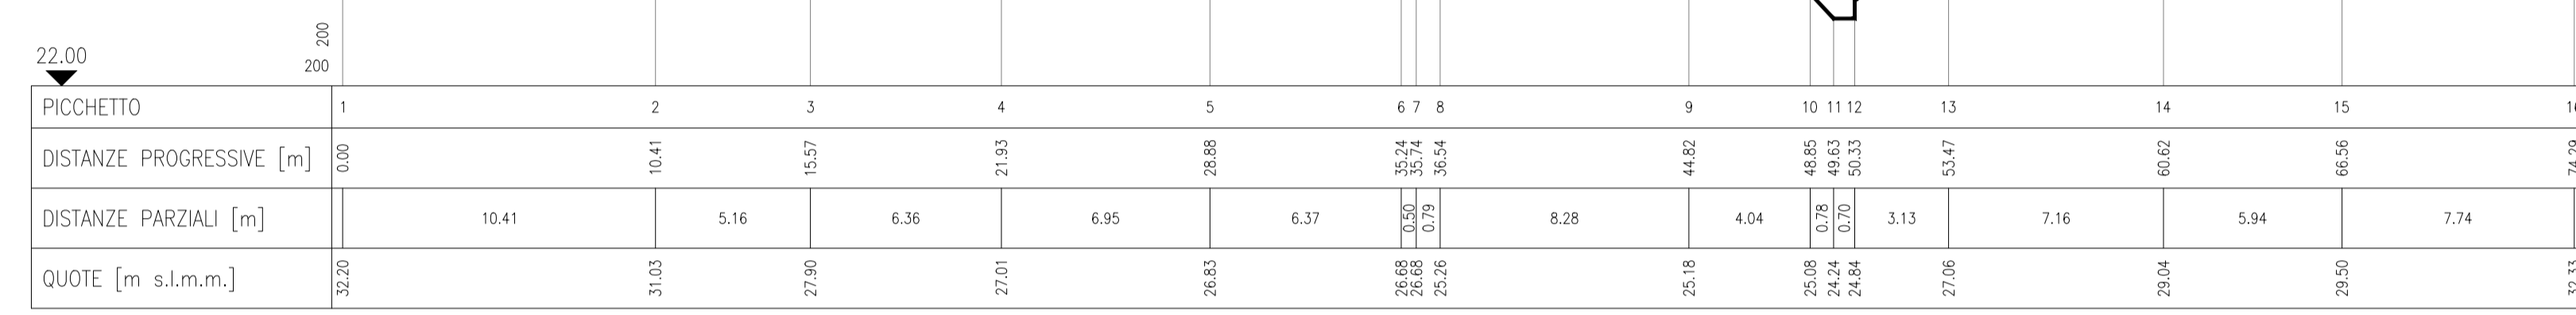


SEZIONE 45

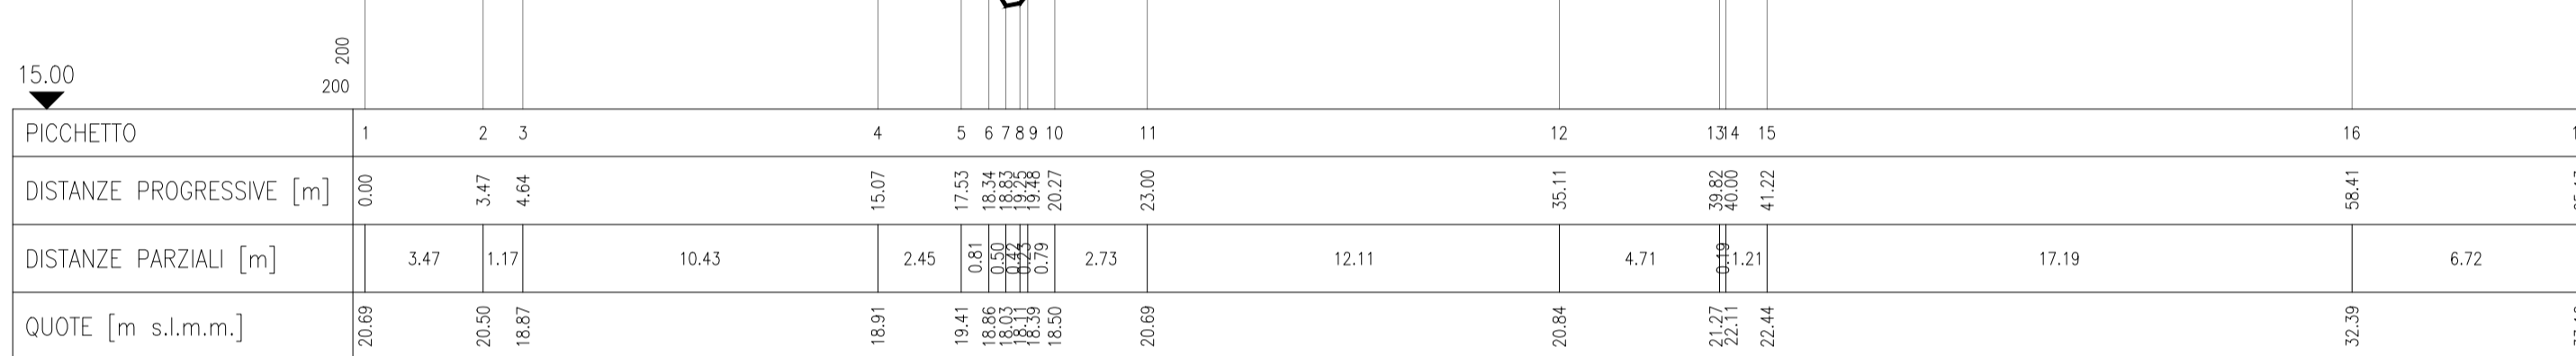


SEZIONE 53LN

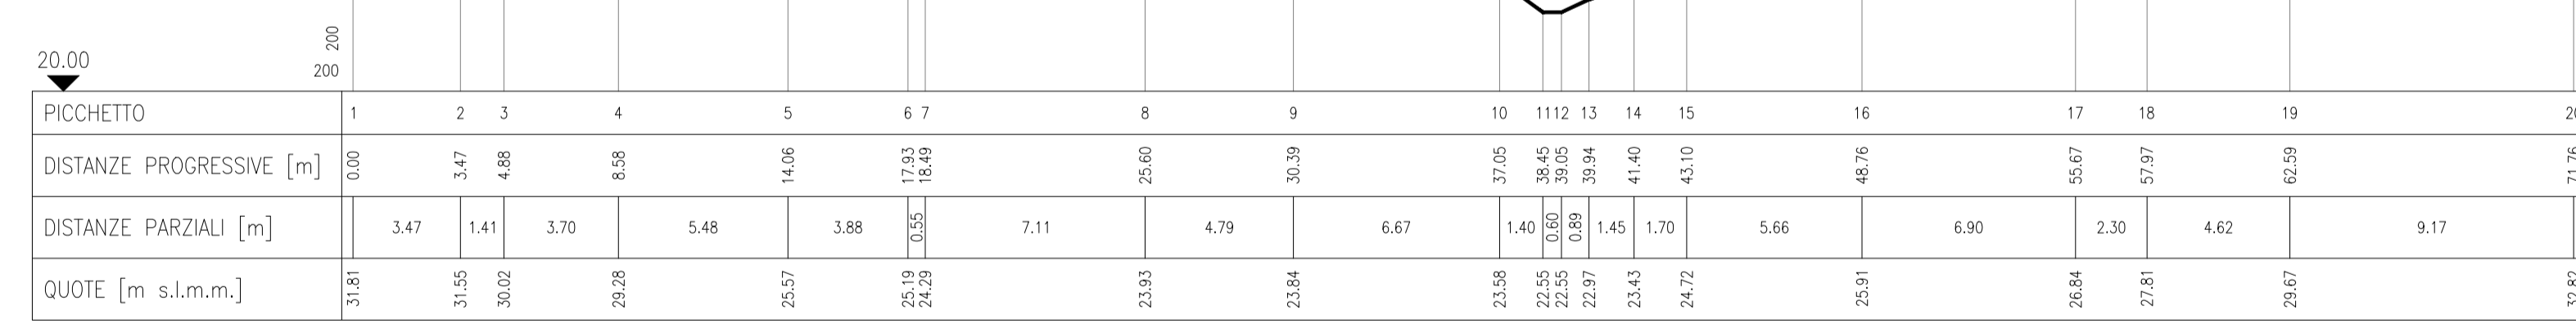


SEZIONE 27

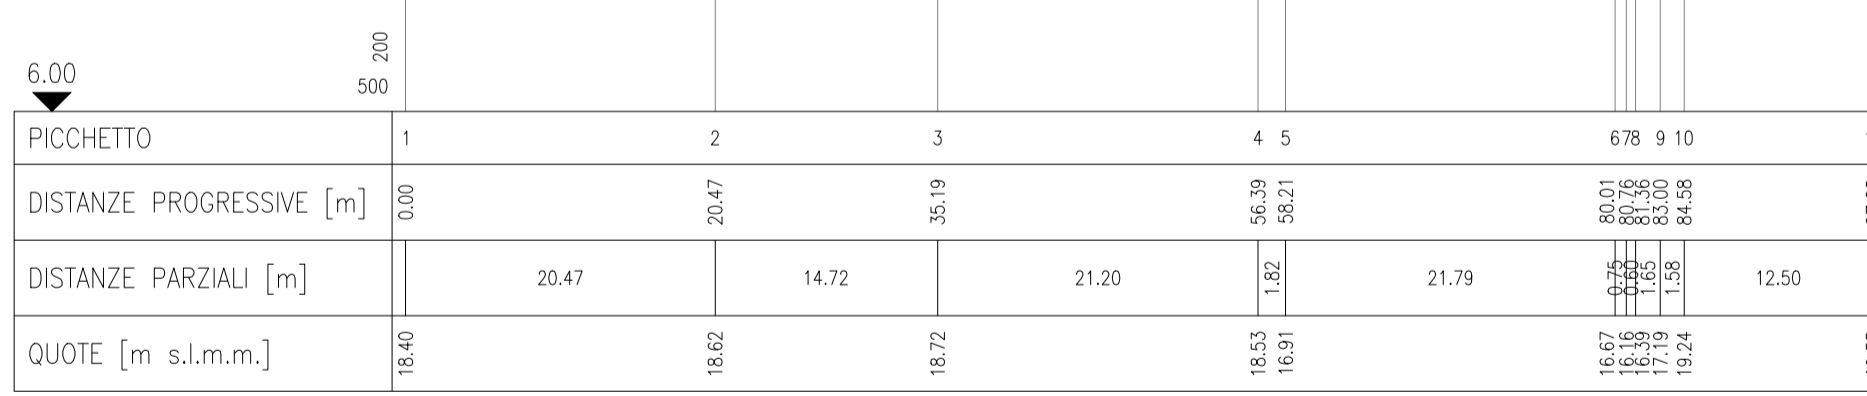

SEZIONE 39

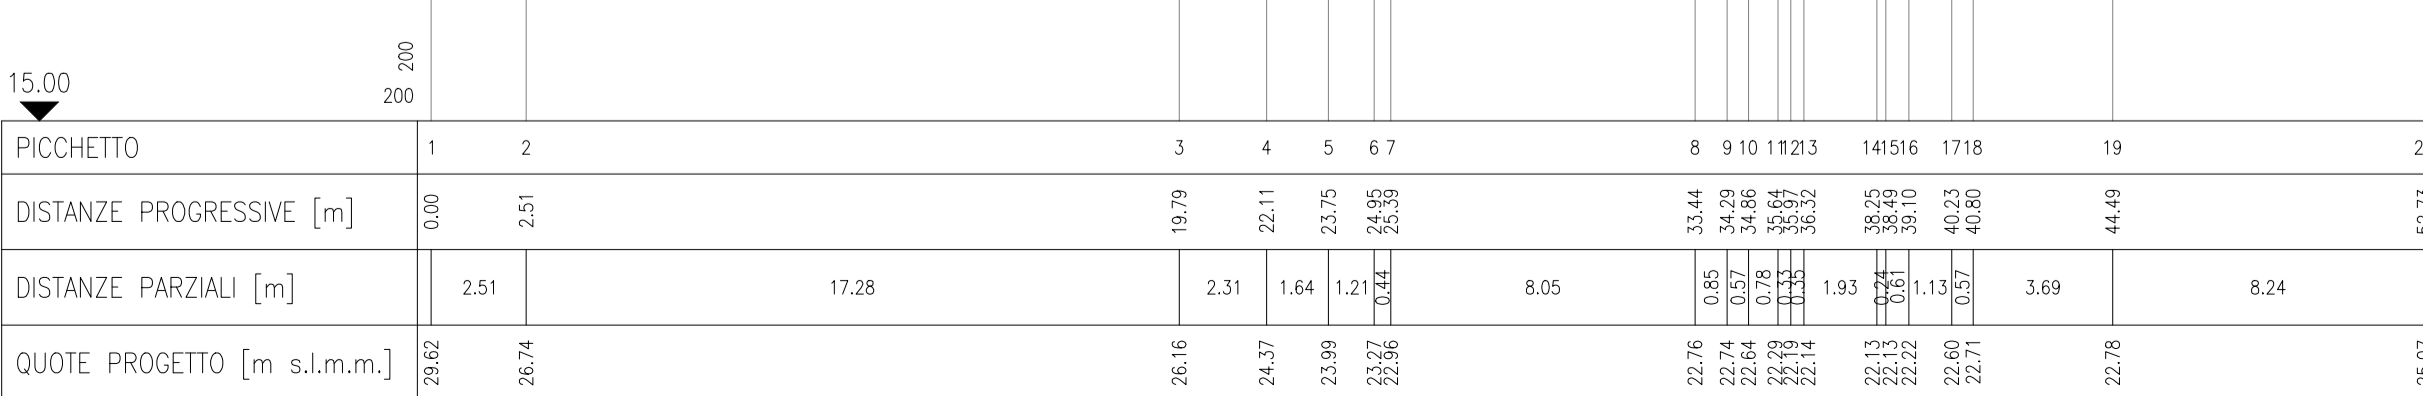


SEZIONE 61

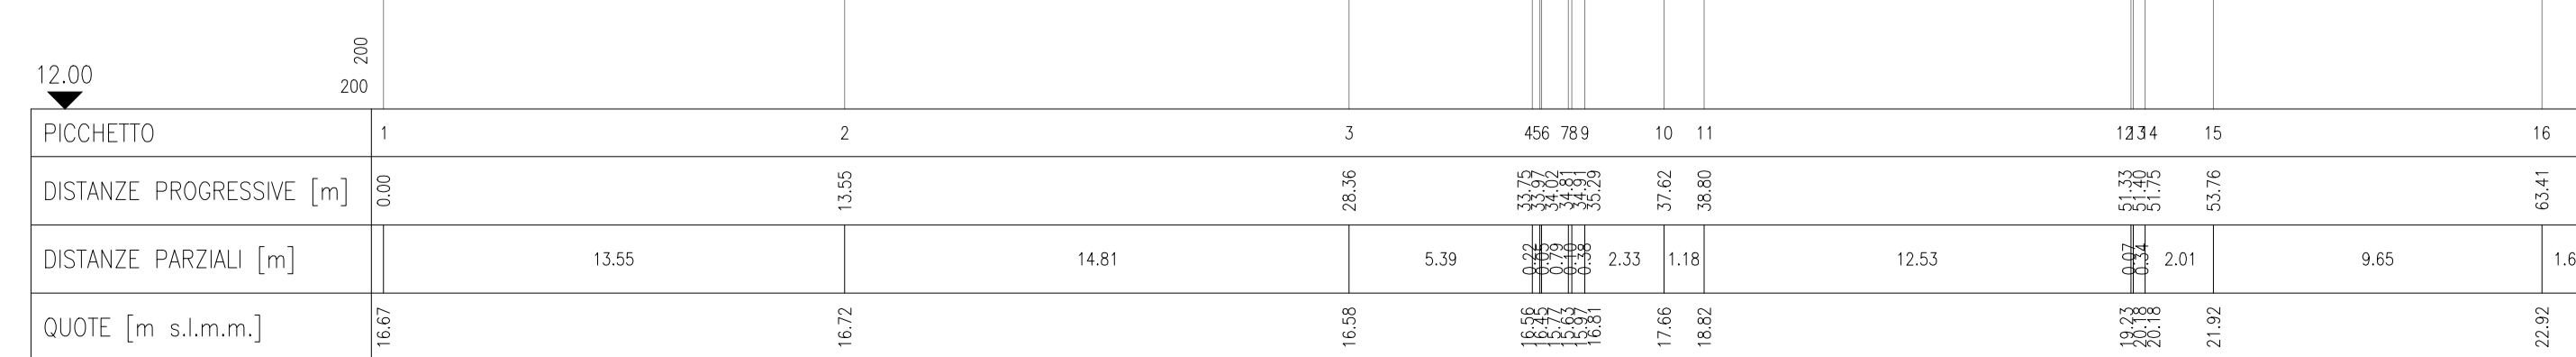

LEGENDA

- LIVELLO TR500
- LIVELLO TR200
- LIVELLO TR50
- TERRENO ESISTENTE
- INTERVENTO DI SISTEMAZIONE IDRAULICA
- SEZIONE
- SEZIONE X n° SEZIONE

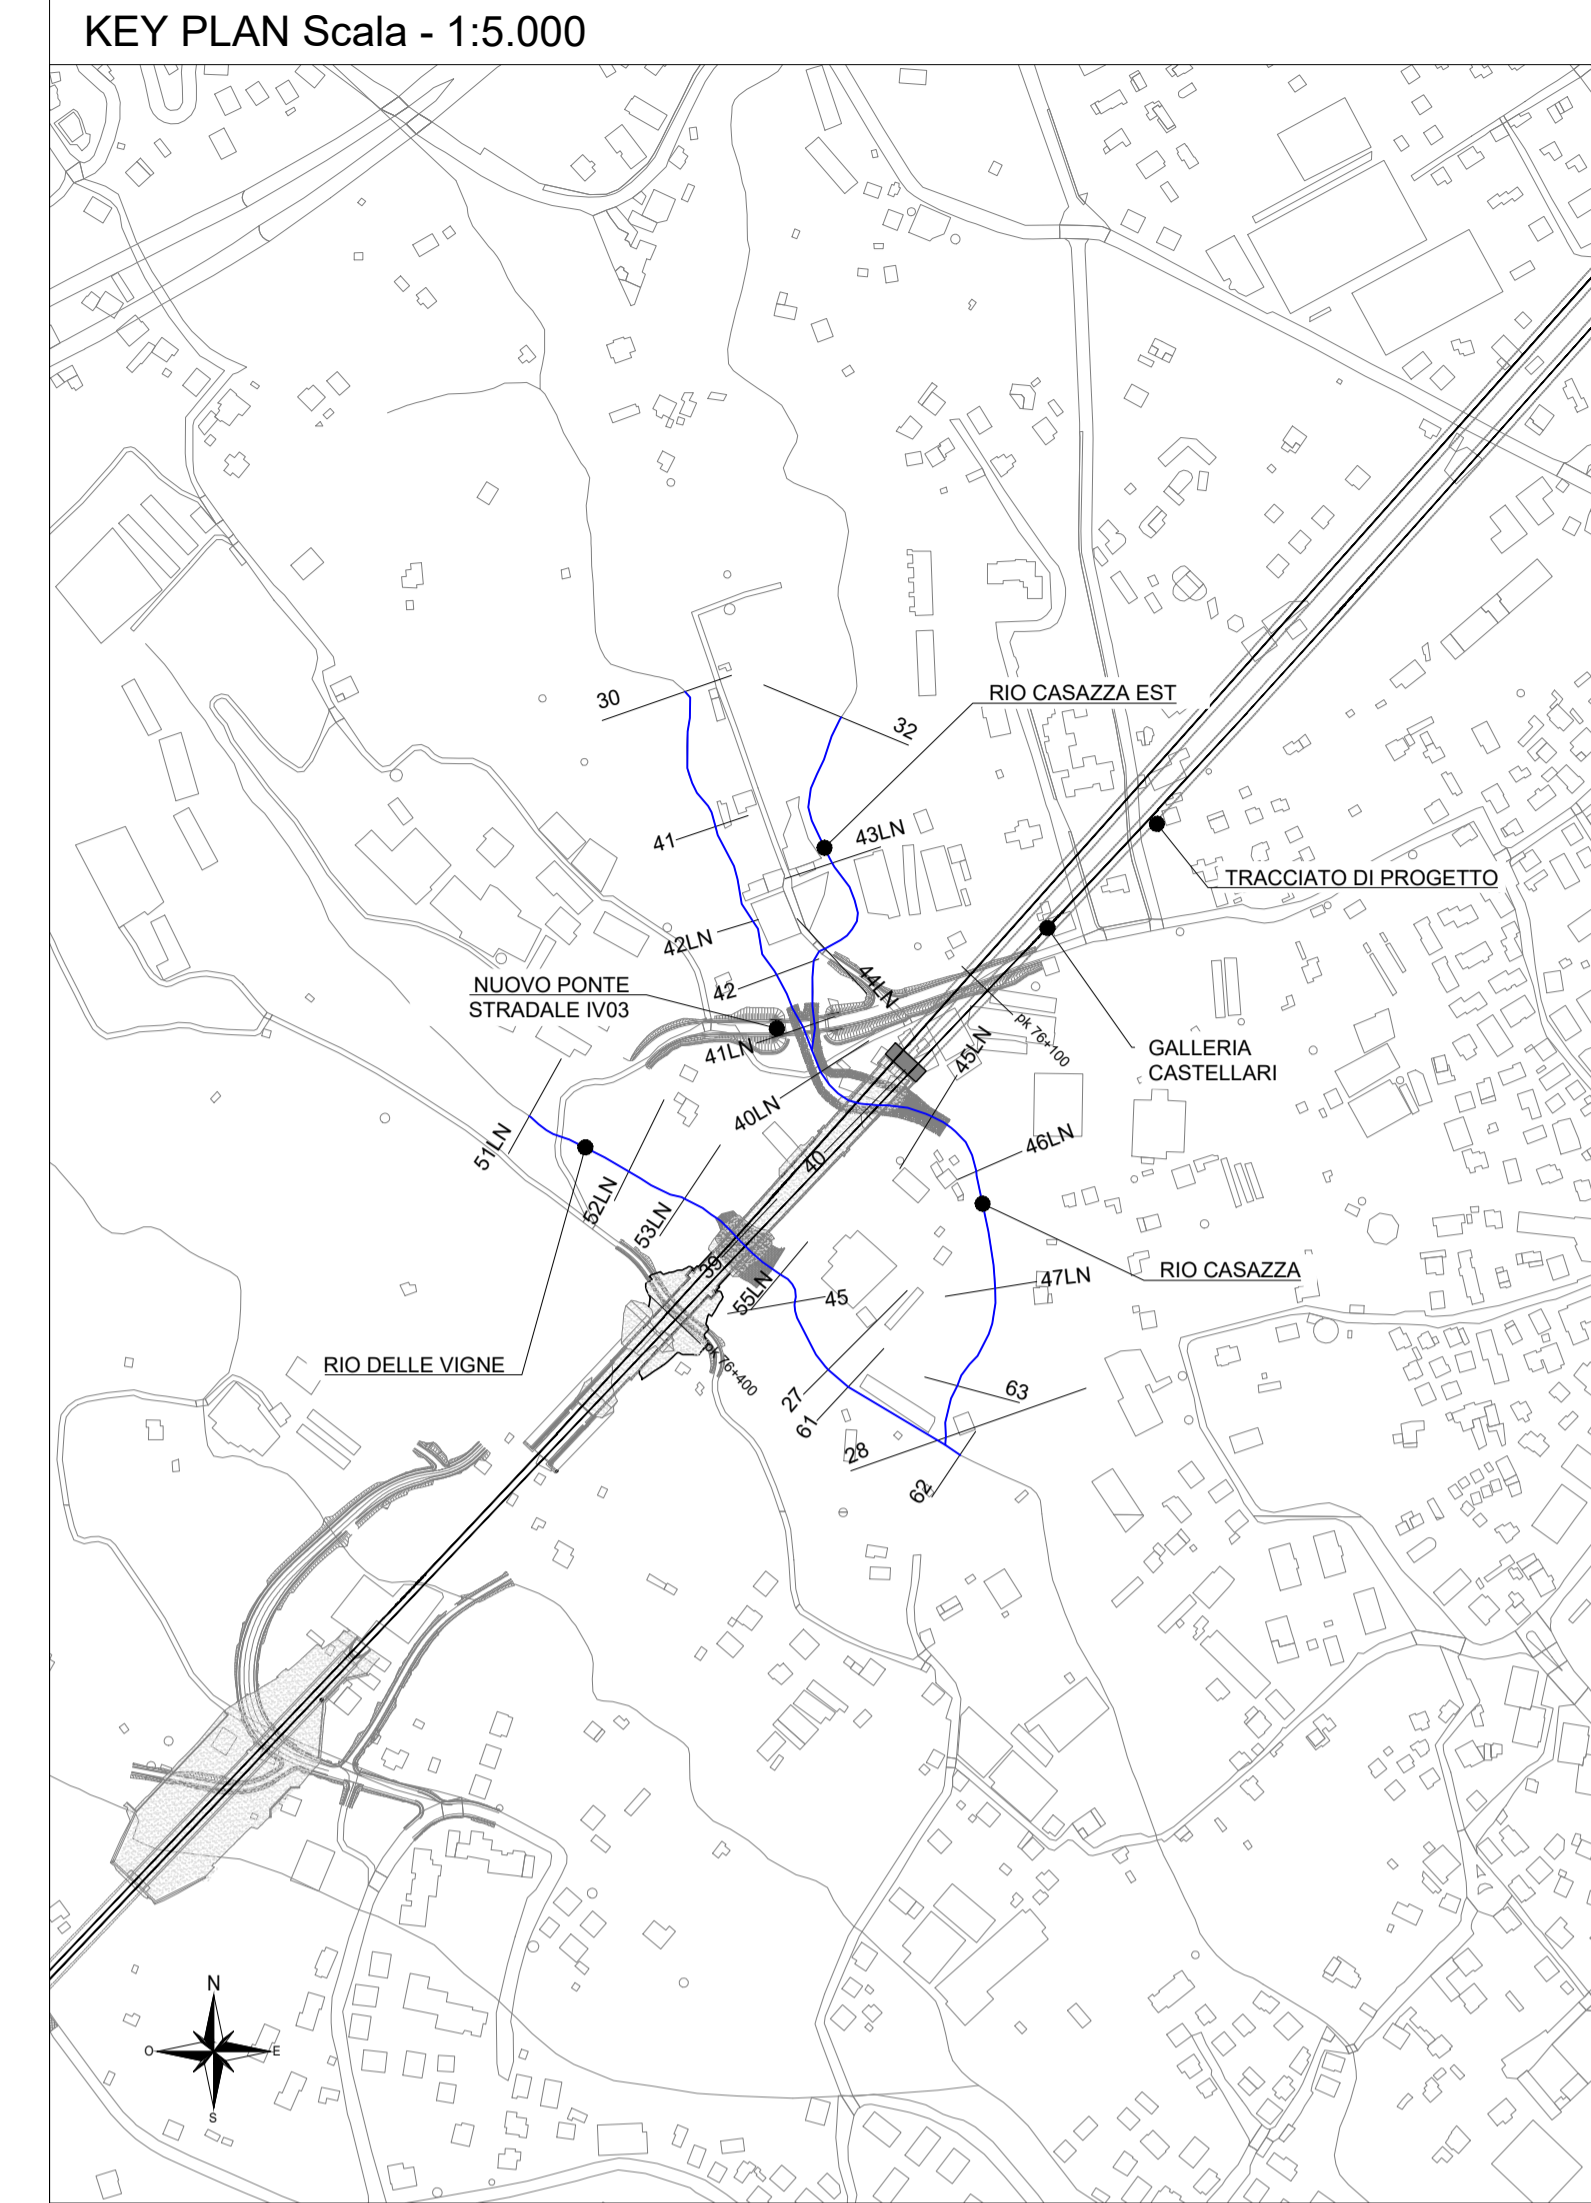

COMMITTENTE: **RFI RETE FERROVIARIA ITALIANA GRUPPO FERROVIE DELLO STATO ITALIANE**

PROGETTAZIONE: **ITALFERR GRUPPO FERROVIE DELLO STATO ITALIANE**

U.O. OPERE CIVILI

PROGETTO DEFINITIVO

RADDOPPIO DELLA LINEA GENOVA - VENTIMIGLIA

TRATTA FINALE LIGURE - ANDORA

ELABORATI DI IDROLOGIA E IDRAULICA

Rio Casazza e Rio delle Vigne - pk 76+200

Sezioni significative con livelli idrici (Modello 2D) - Tr 50, 200, 500 anni - Rio delle Vigne - post operam

SCALA: **varie**

Rev.	Descrizione	Redatto	Data	Verificato	Data	Approvato	Data	Autorizzato Data
A	Emissione esecutiva	D. Poveretti	Gen 2022	C. Conati	Gen 2022	G. Fabbro	Gen 2022	A. Villazoni Genova 2022

File: IV0100D09WZID0002020A.dwg n. Elab.: X