
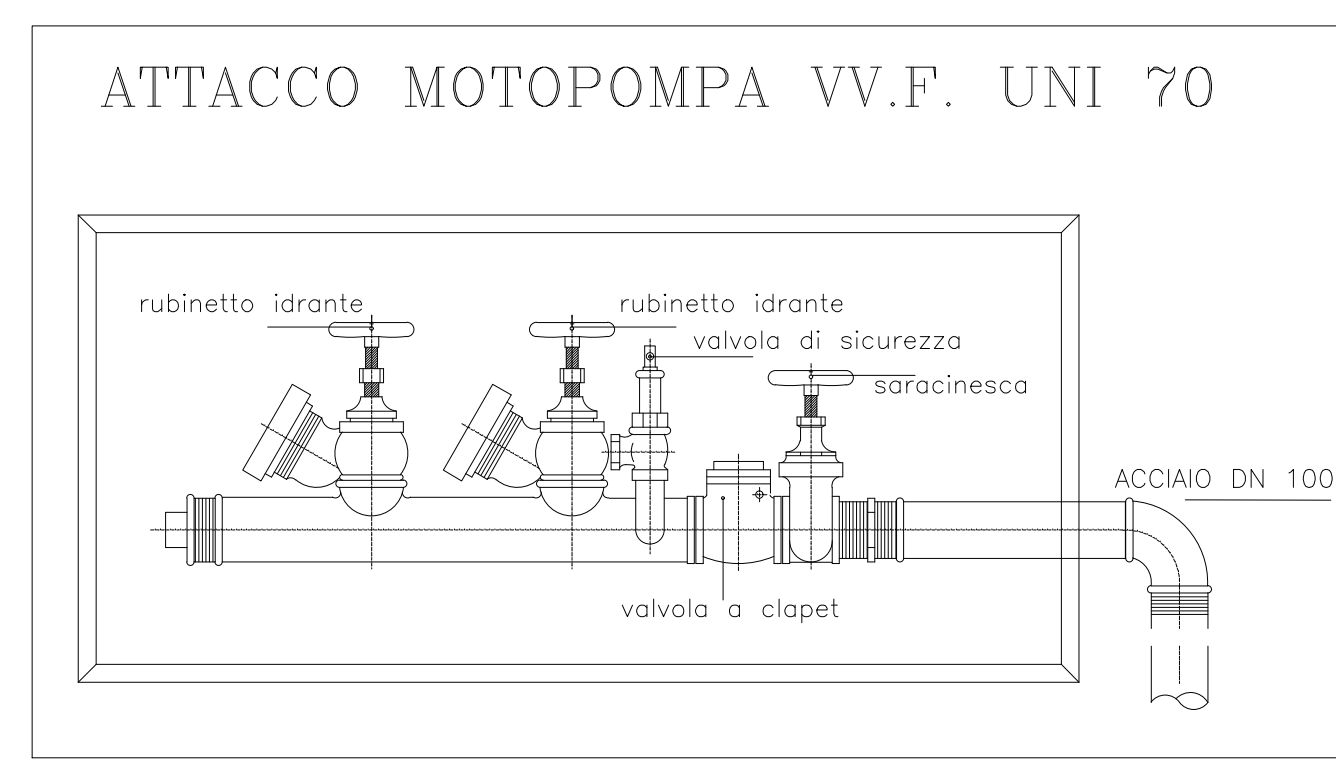
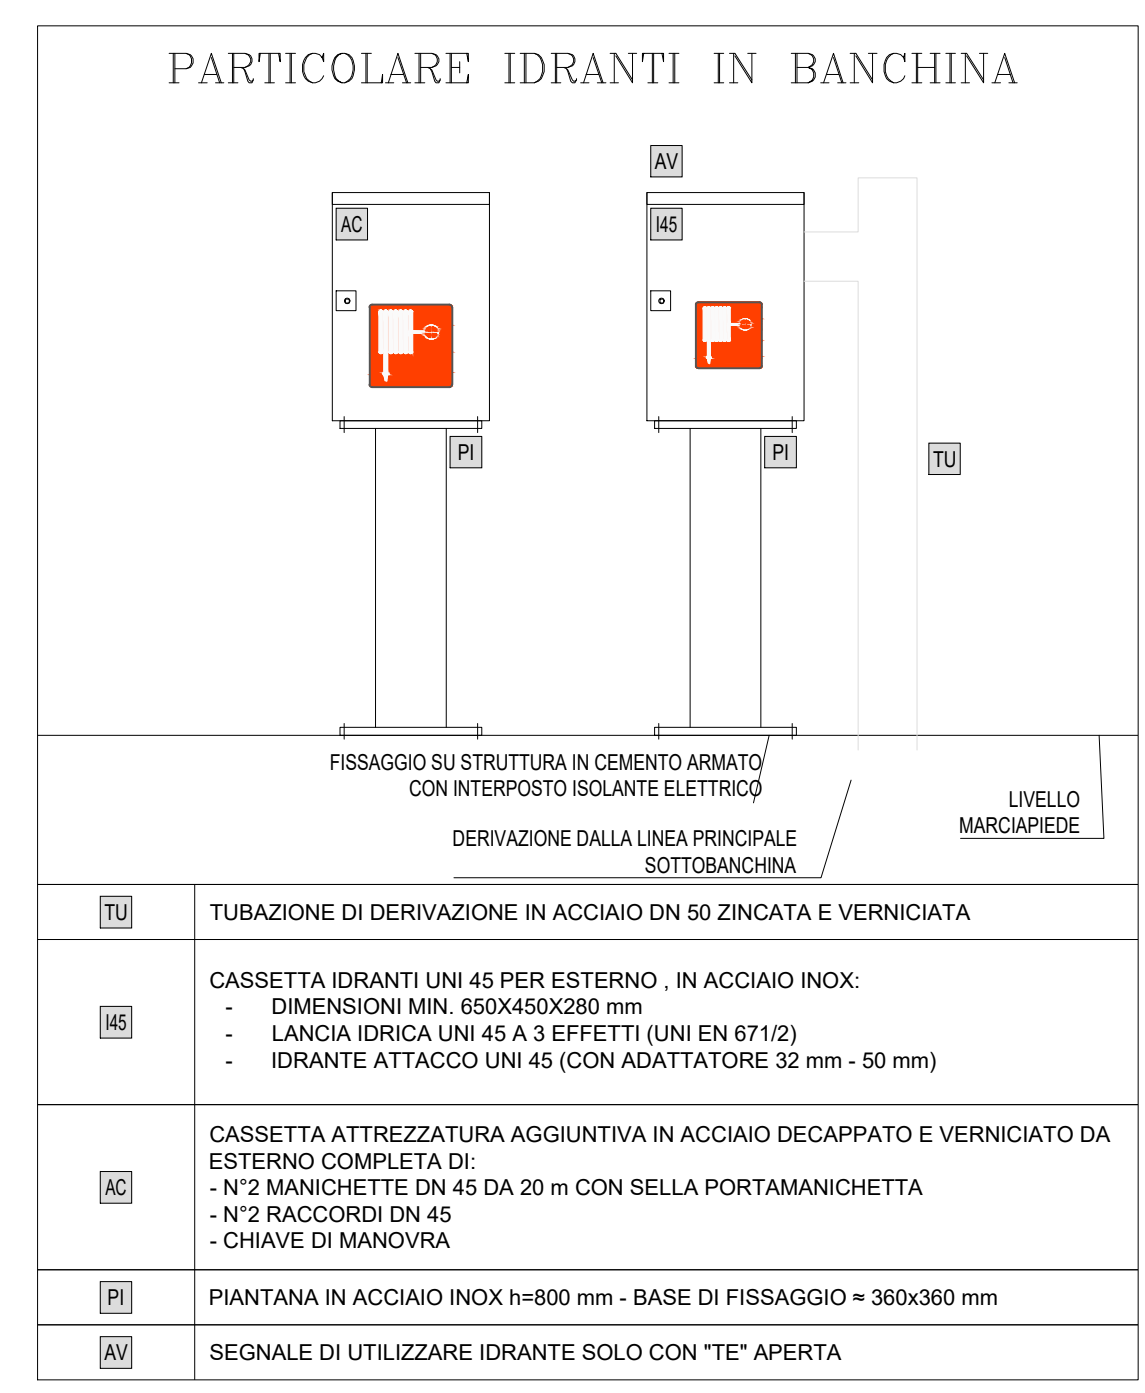
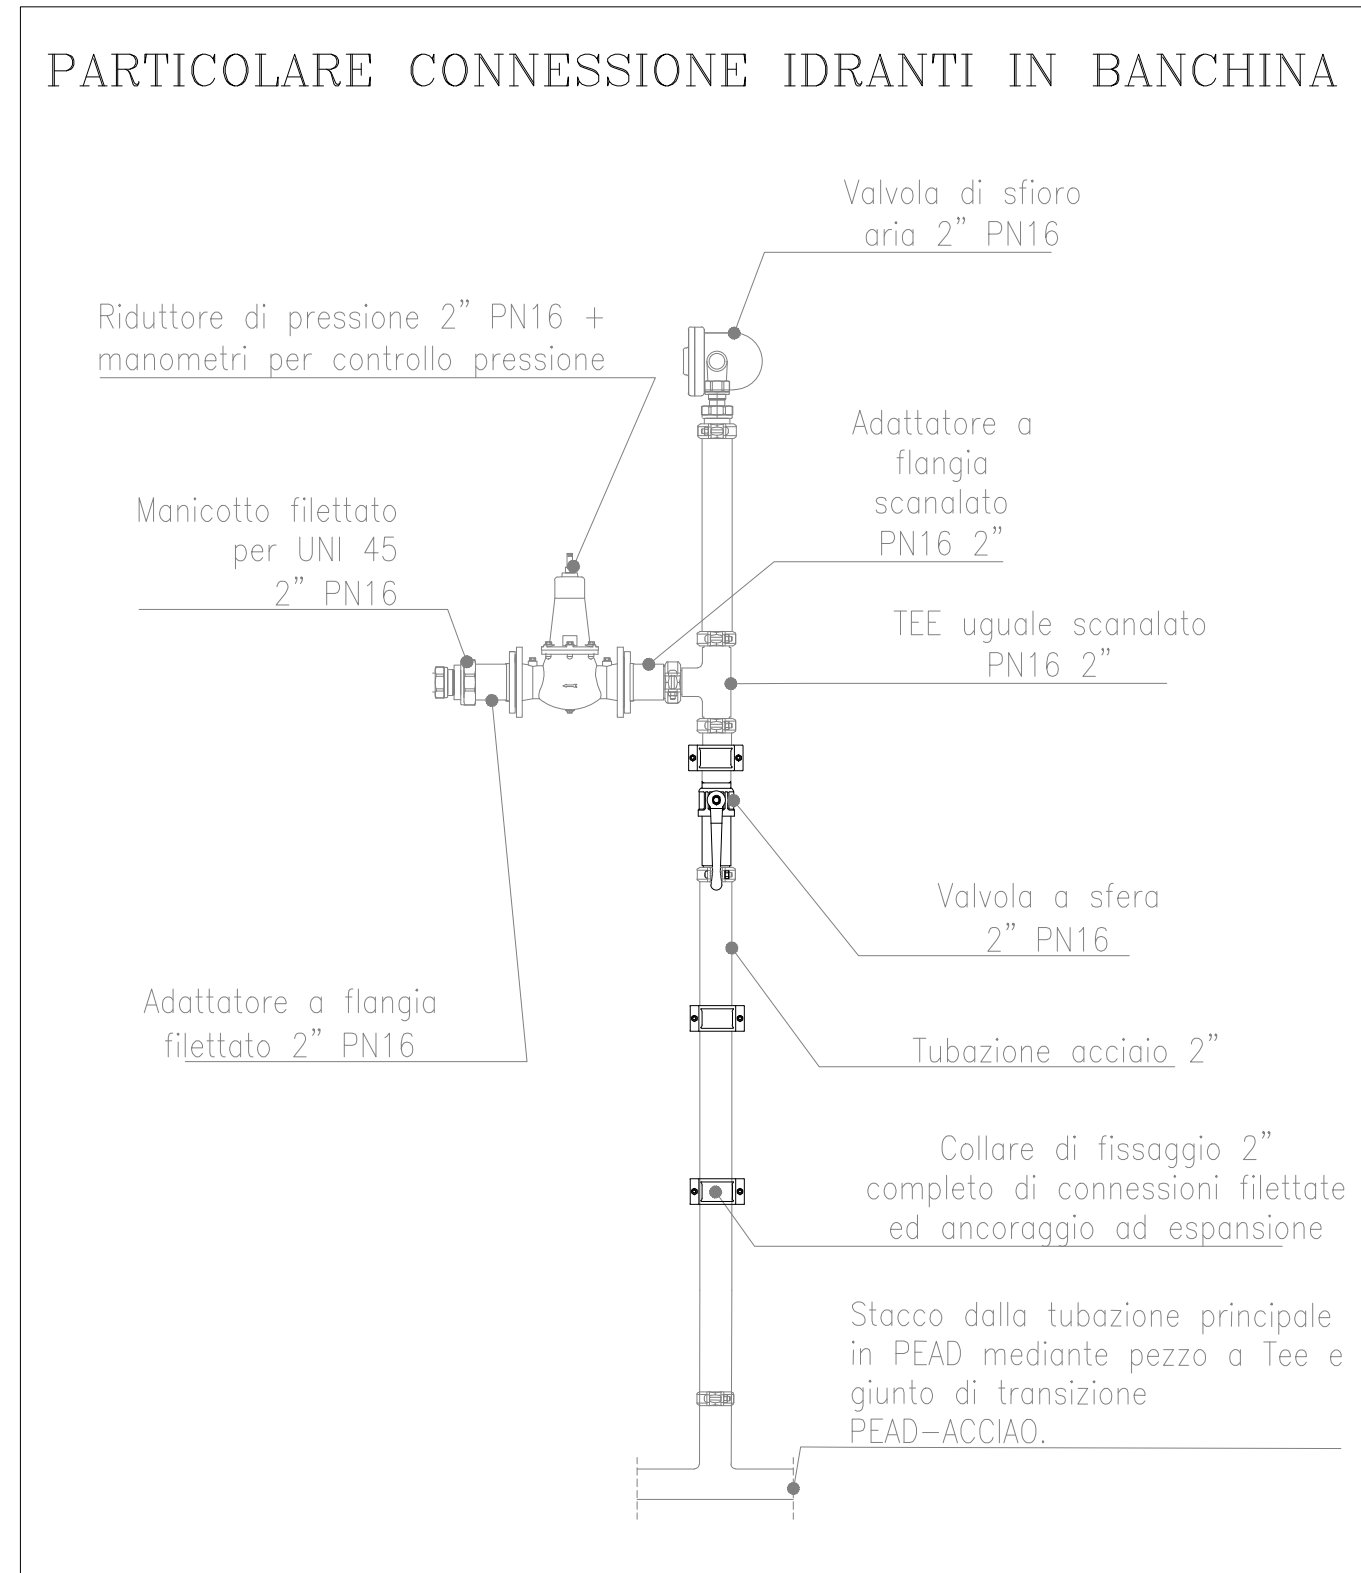
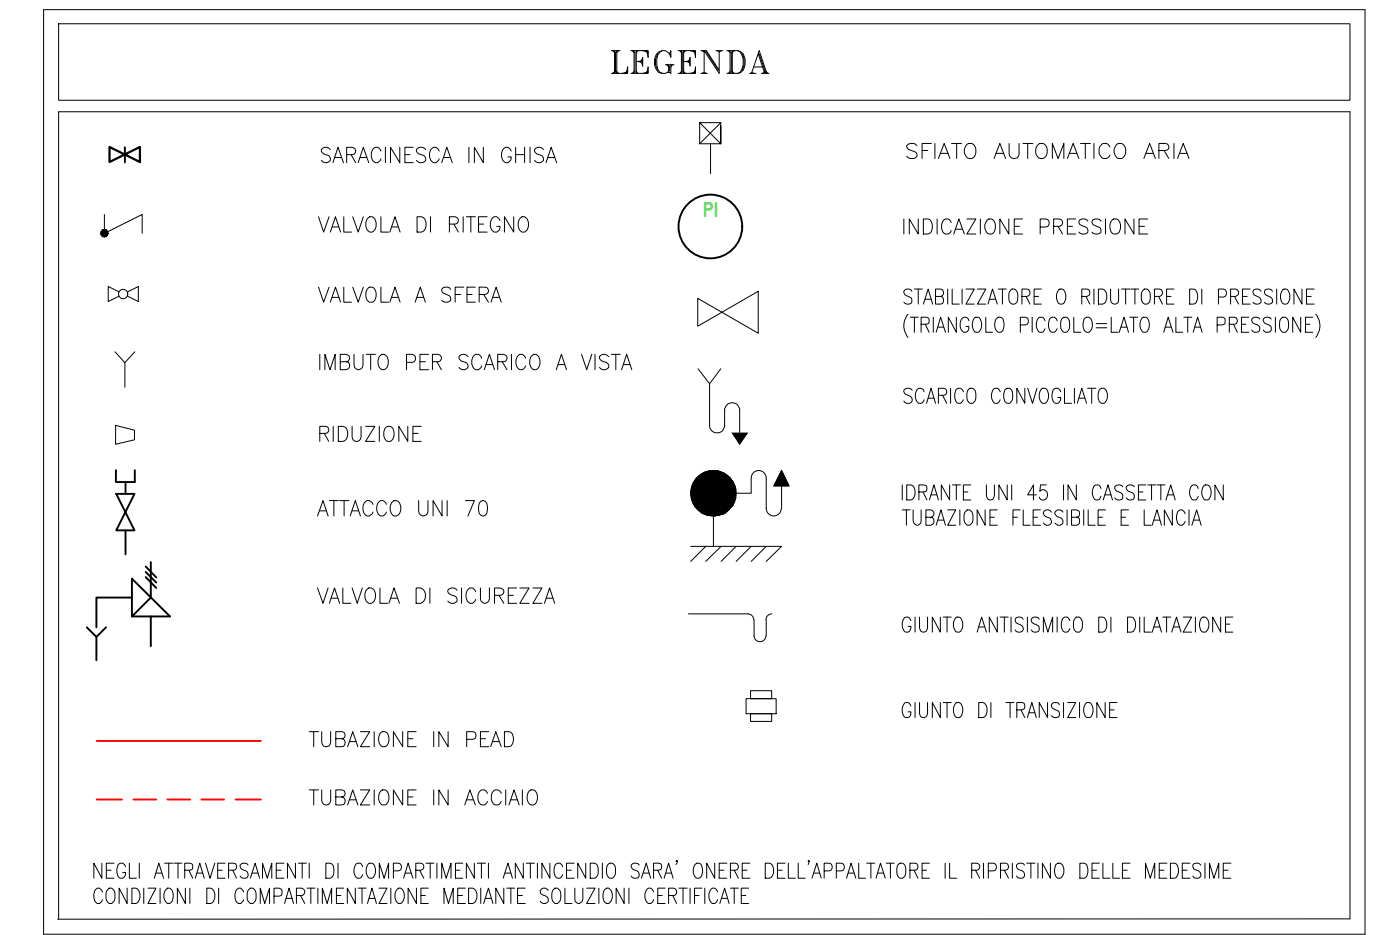


# SCHEMA FUNZIONALE IMPIANTO IDRANTI A SECCO FERMATA DI PIETRA LIGURE

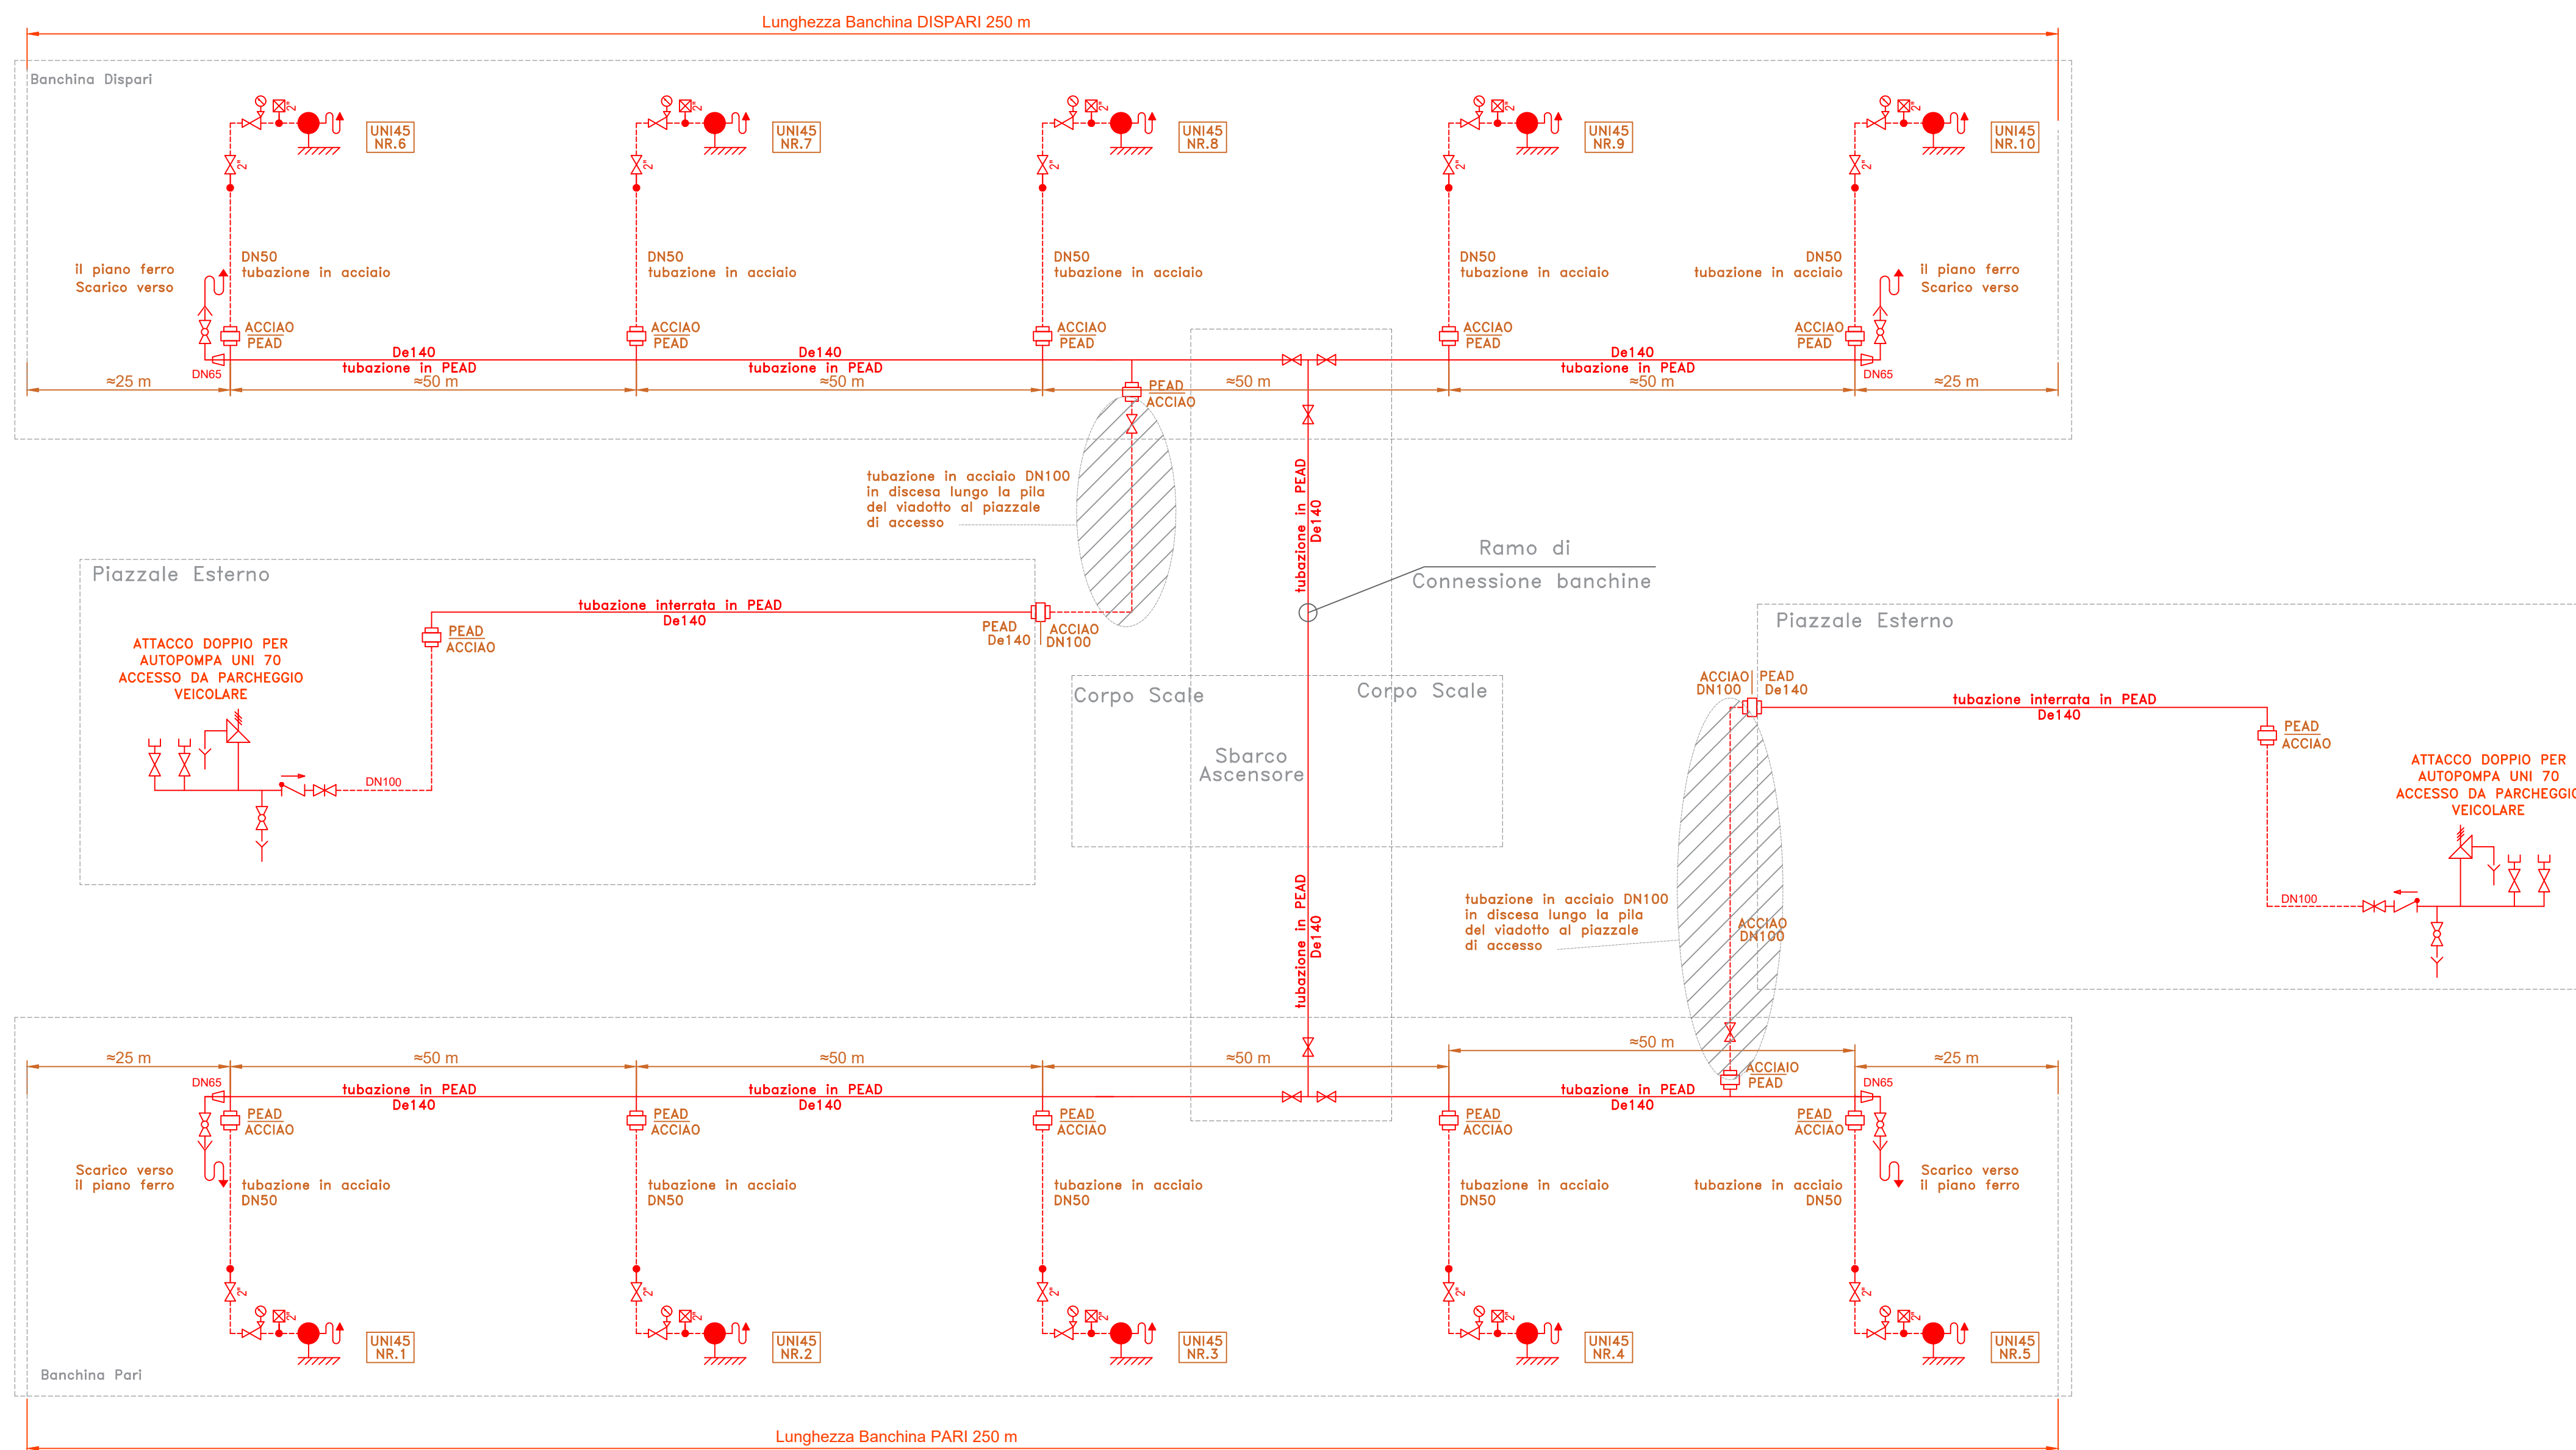

COMMITTENTE: **RFI** RETE FERROVIARIA ITALIANA GRUPPO FERROVIE DELLO STATO ITALIANE

PROGETTAZIONE: **ITALFERR** GRUPPO FERROVIE DELLO STATO ITALIANE

**U.O. IMPIANTI INDUSTRIALI E TECNOLOGICI**

**PROGETTO DEFINITIVO**

**RADDOPPIO DELLA LINEA GENOVA - VENTIMIGLIA**

**TRATTA FINALE LIGURE - ANDORA**

**FERMATA DI PIETRA LIGURE**

**IMPIANTO IDRICO ANTINCENDIO**

SCHEMA FUNZIONALE IMPIANTO IDRANTI A SECCO

SCALA: 1:---

Rev.	Descrizione	Redatto	Data	Verificato	Data	Approvato	Data	Autorizzato Data
A	Emissione esecutiva	F. Acci	01/2022	G. Di Va	01/2022	G. Fedda	01/2022	A. Falaschi 01/2022

FILE: IV0100D17DXAI0102001A.dwg n. Elab.: