


SCENARIO 10
ESTRAZIONE FUMI CON TRENO INCENDIATO FERMO IN STAZIONE
BINARIO DISPARI

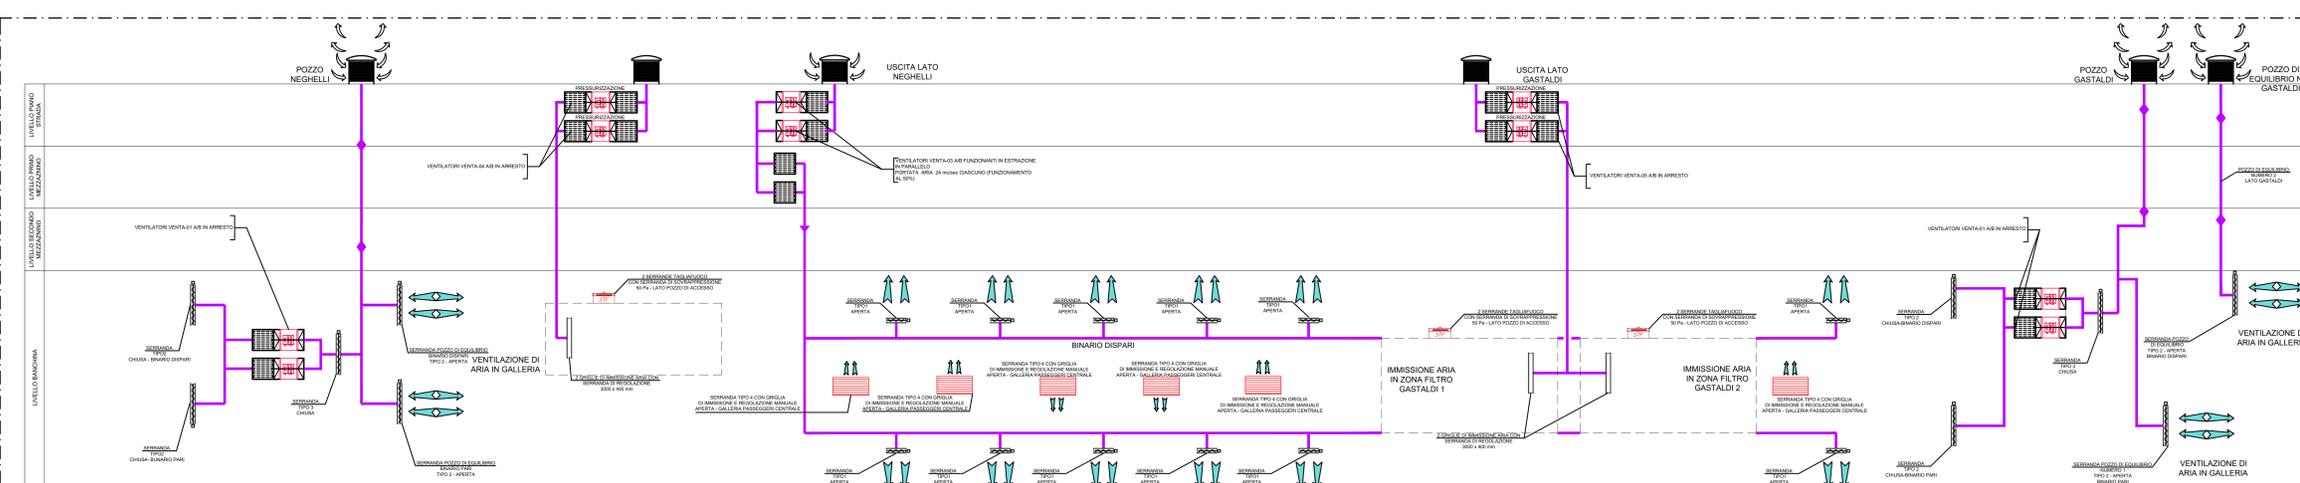

SCENARIO 11
VENTILAZIONE IGIENICA E DI COMFORT

DATI TECNICI

- VENTA-01 A/B:**
- PORTATA D'ARIA 55 mc/sec
 - PREVALENZA TOTALE 1340 Pa
 - POTENZA ELETTRICA ASSORBITA 112,7 kW
- VENTA-02 A/B:**
- PORTATA D'ARIA 130 mc/sec
 - PREVALENZA TOTALE 1200 Pa
 - POTENZA ELETTRICA ASSORBITA 237 kW
- VENTA-03 A/B:**
- PORTATA D'ARIA 130 mc/sec
 - PREVALENZA TOTALE 1200 Pa
 - POTENZA ELETTRICA ASSORBITA 237 kW
- VENTA-04 A/B:**
- PORTATA D'ARIA 16 mc/sec
 - PREVALENZA TOTALE 670 Pa
 - POTENZA ELETTRICA ASSORBITA 18,5 kW
- VENTA-05 A/B:**
- PORTATA D'ARIA 32 mc/sec
 - PREVALENZA TOTALE 950 Pa
 - POTENZA ELETTRICA ASSORBITA 45 kW

LEGENDA

- VENTILATORE REVERSIBILE PER ESTRAZIONE E IMMISSIONE
- PUNTO DI ESTRAZIONE ARIA INTERNA O IMMISSIONE AREA ESTERNA
- SERRANDA MOTORIZZATA TAGLIAFUOCO E TAGLIAFUMO
- ATTENUATORE ACUSTICO MASSIMA PRESSIONE SONORA 85 dB SCENARIO DI EMERGENZA
- VENTILATORE NON REVERSIBILE PER PRESSURIZZAZIONE FILTRI FUMO

ELENCO SERRANDE

- TIPO 1: SERRANDA TAGLIAFUOCO, 400 °C/2H, CON BILANCIAMENTO MANUALE, 1700 X 800 MM, MOTORIZZATA.
- TIPO 2: SERRANDA TAGLIAFUOCO, 400 °C/2H, COMPOSTA DA 4 UNITA' 2200 X 2800 MM, MOTORIZZATA
- TIPO 3: SERRANDA TAGLIAFUOCO, 400 °C/2H, COMPOSTA DA 4 UNITA' 2000 X 2000 MM, MOTORIZZATA
- TIPO 4: SERRANDA TAGLIAFUOCO, EI 120, CON BILANCIAMENTO MANUALE, ACCOPPIATA A GRIGLIA DI IMMISSIONE ARIA, MOTORIZZATA, DIMENSIONI 1400 X 700 MM.
- TIPO 5: SERRANDA TAGLIAFUOCO, EI 120, ACCOPPIATA A SERRANDA DI SOVRAPPRESSIONE, DIMENSIONI 1000 X 400 MM, MOTORIZZATA E PRIVA DI FUSIBILE TERMICO.

COMMITTENTE:

PROGETTAZIONE:

U.O. IMPIANTI INDUSTRIALI E TECNOLOGICI

PROGETTO DEFINITIVO

RADDOPPIO DELLA LINEA GENOVA - VENTIMIGLIA

TRATTA FINALE LIGURE - ANDORA

FERMATATA ALASSIO

IMPIANTI DI CONTROLLO FUMI DI FERMATA

SCHEMA FUNZIONALE - SCENARI OPERATIVI - TAVOLA n° 4

SCALA: 1:1

Rev.	Descrizione	Redatto	Data	Verificato	Data	Approvato	Data	Autorizzato Data
A	Emissione esecutiva	F. Basso	13/09/21	G. Piana	13/09/21	G. Piana	13/09/21	A. Farnetti 01/09/22
B	Emissione esecutiva	F. Basso	01/09/22	G. Piana	01/09/22	G. Piana	01/09/22	A. Farnetti 01/09/22

File: IV010001DXAI0407004B.dwg n. Tab.: 4