

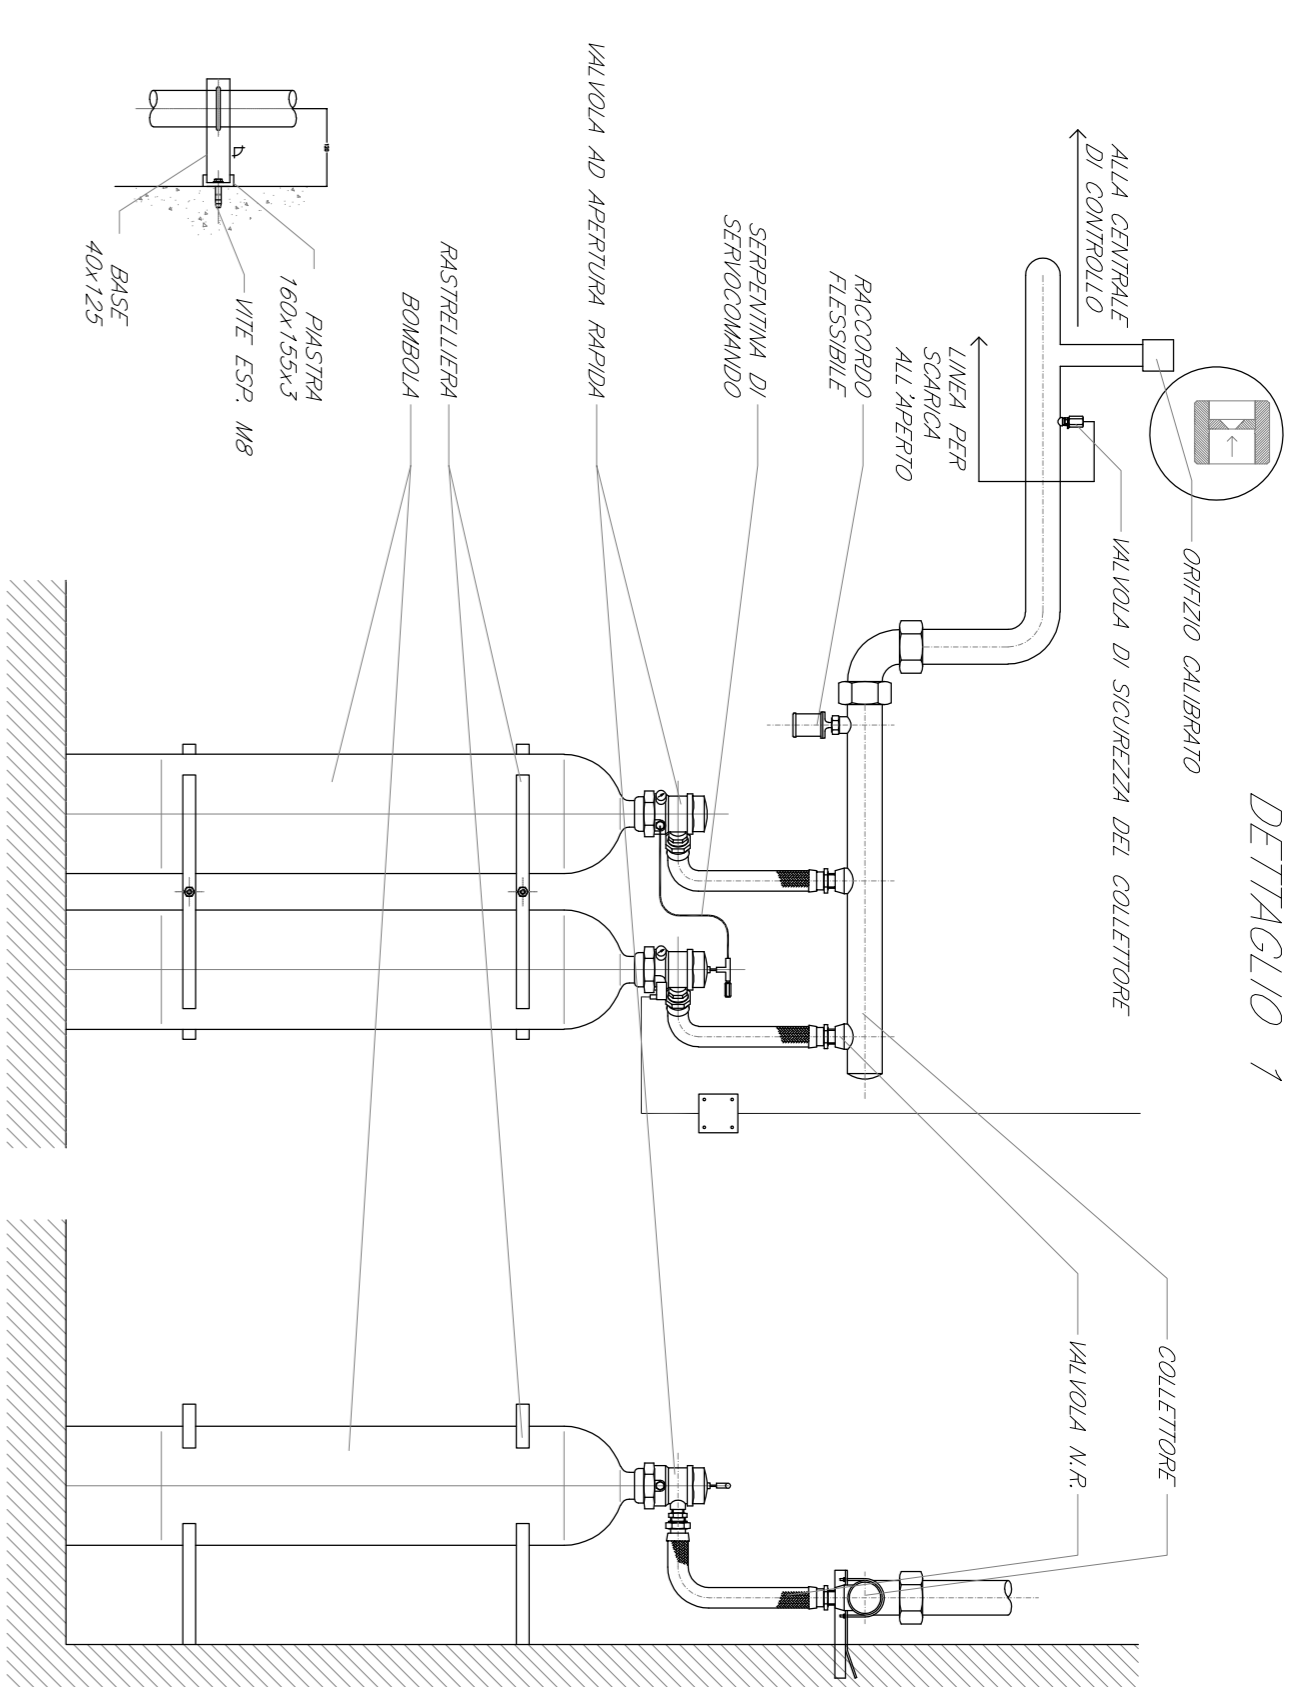
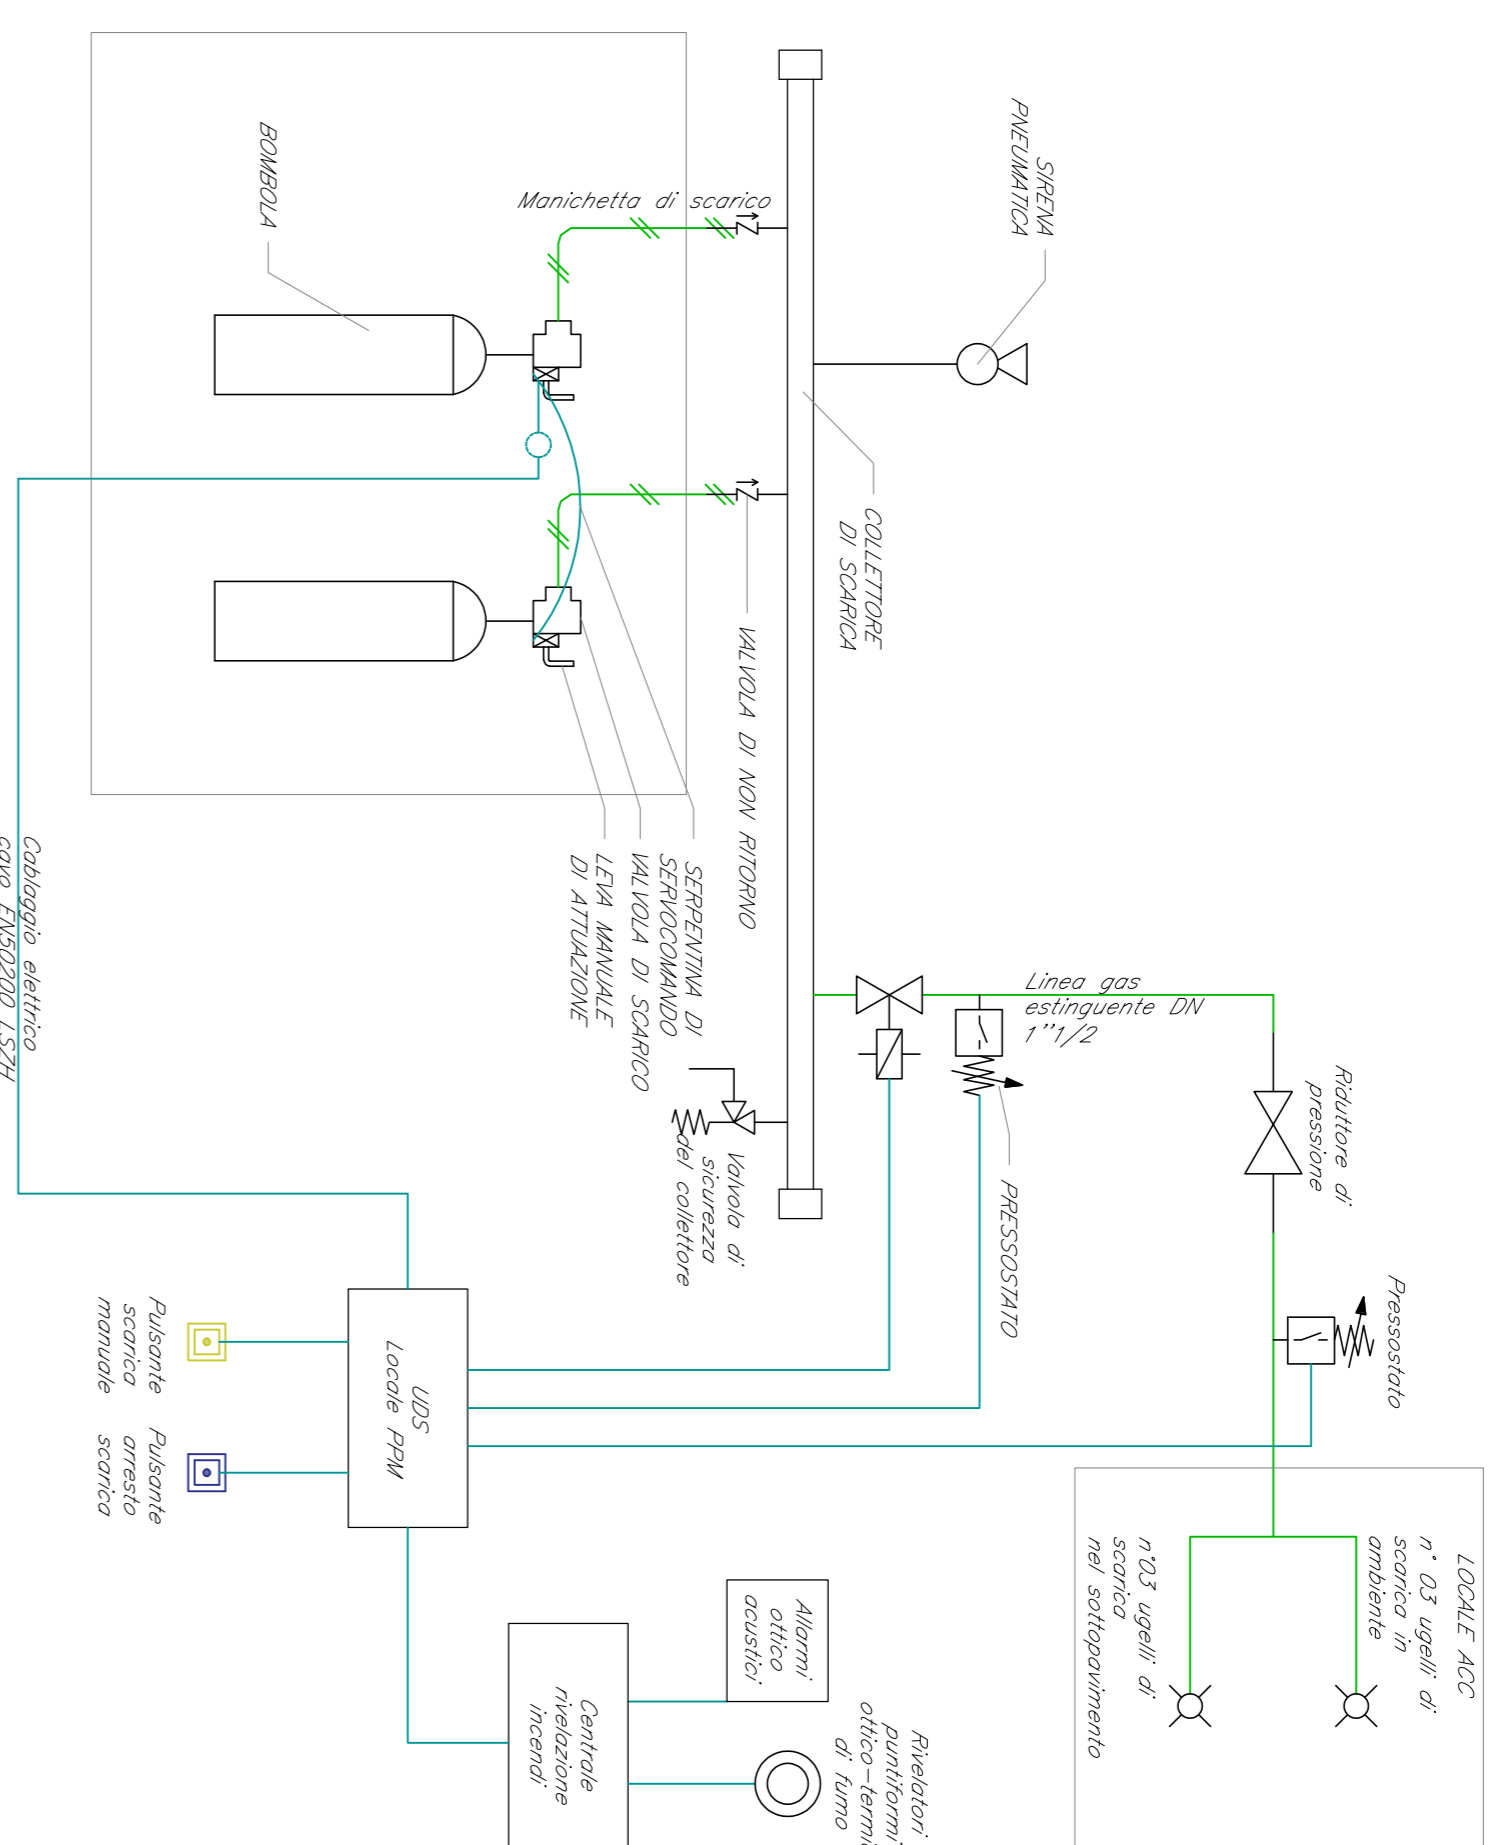


TIPOLOGICO UDS 1 LOCALE PROTETTO

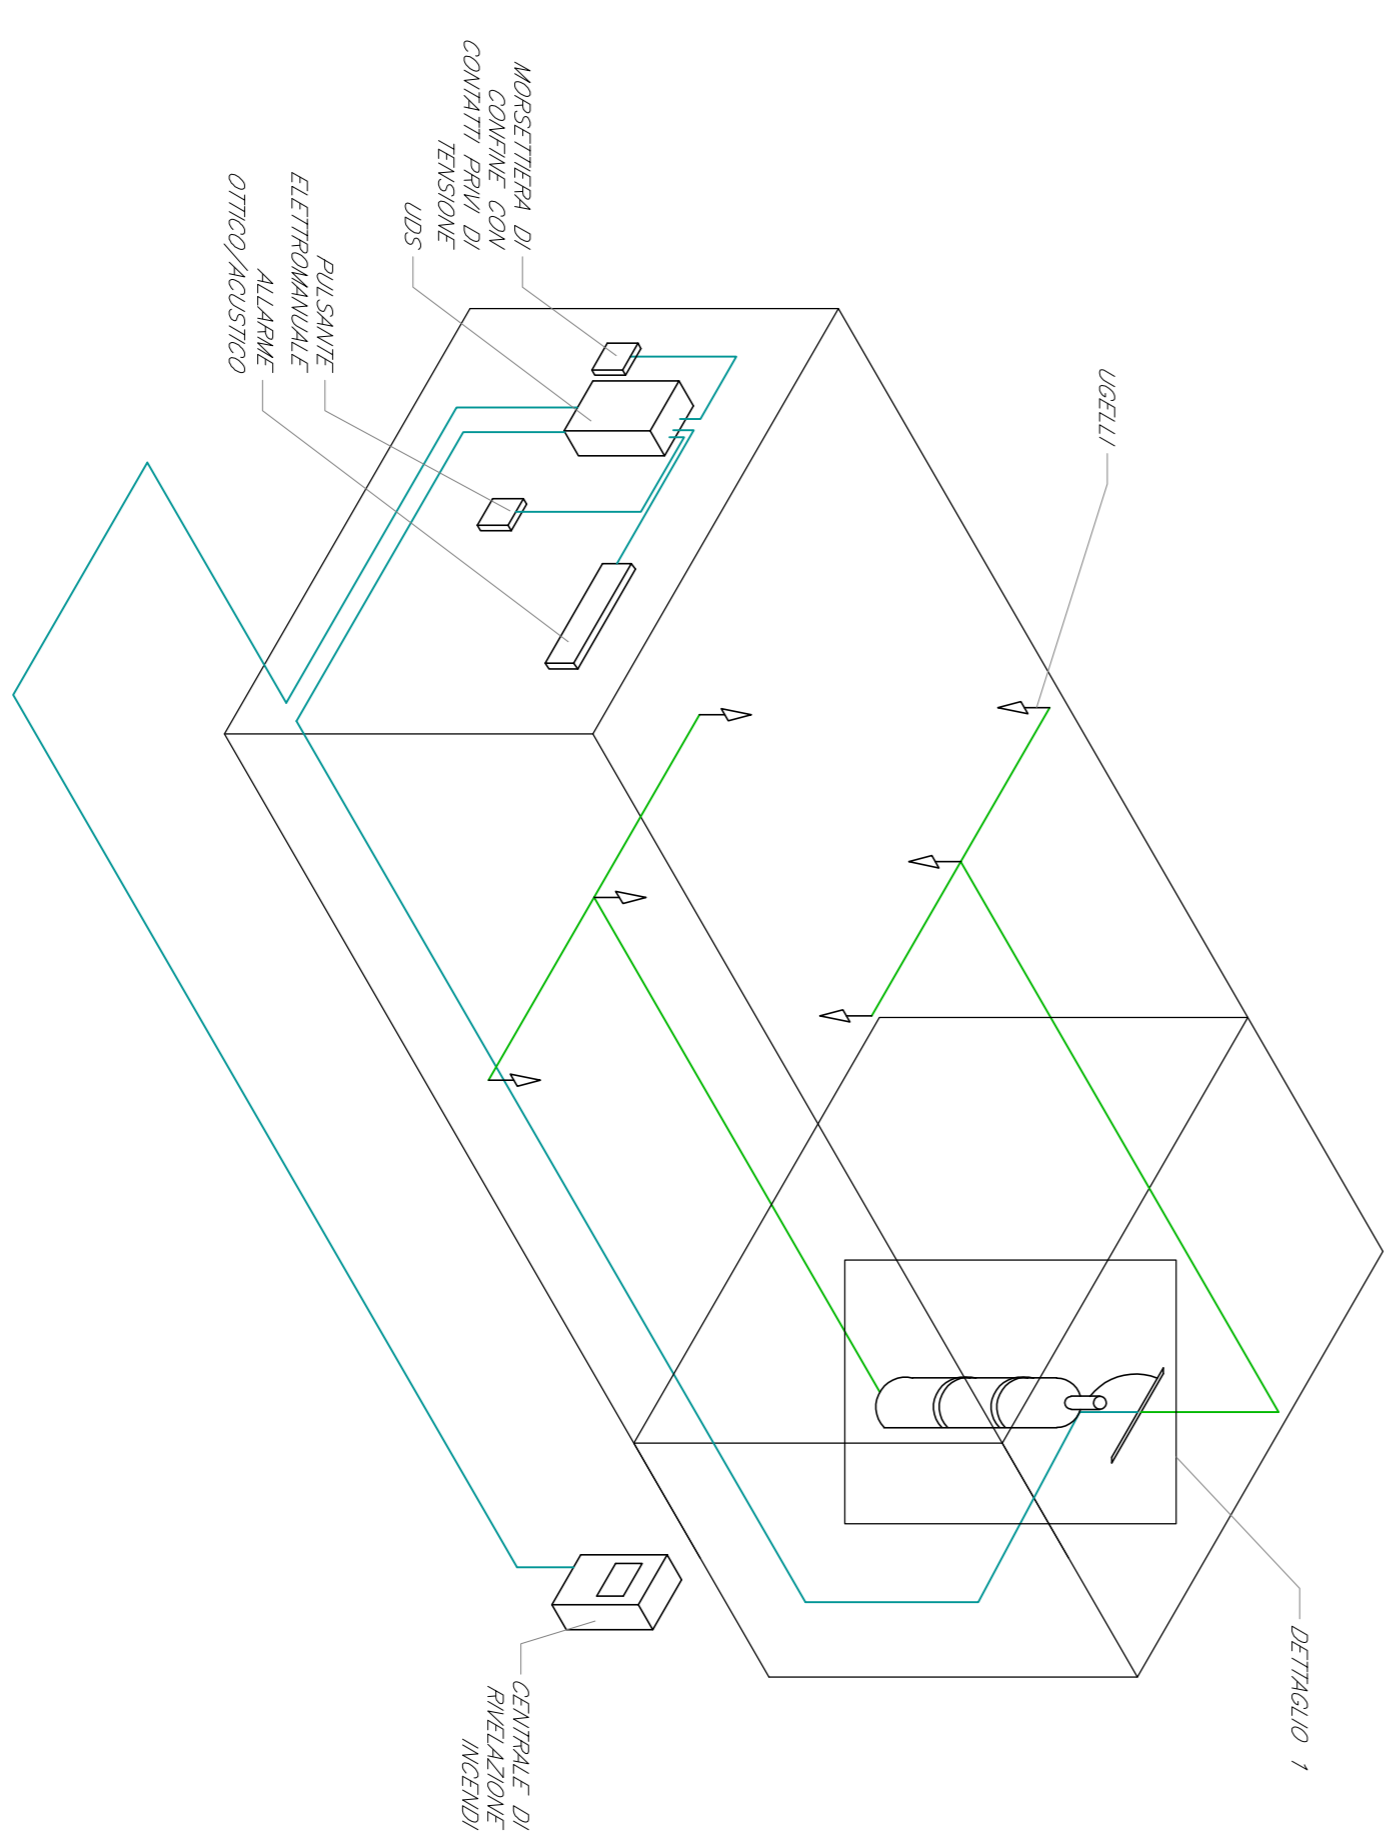

TIPOLOGICO UDS LOCALE PROTETTO

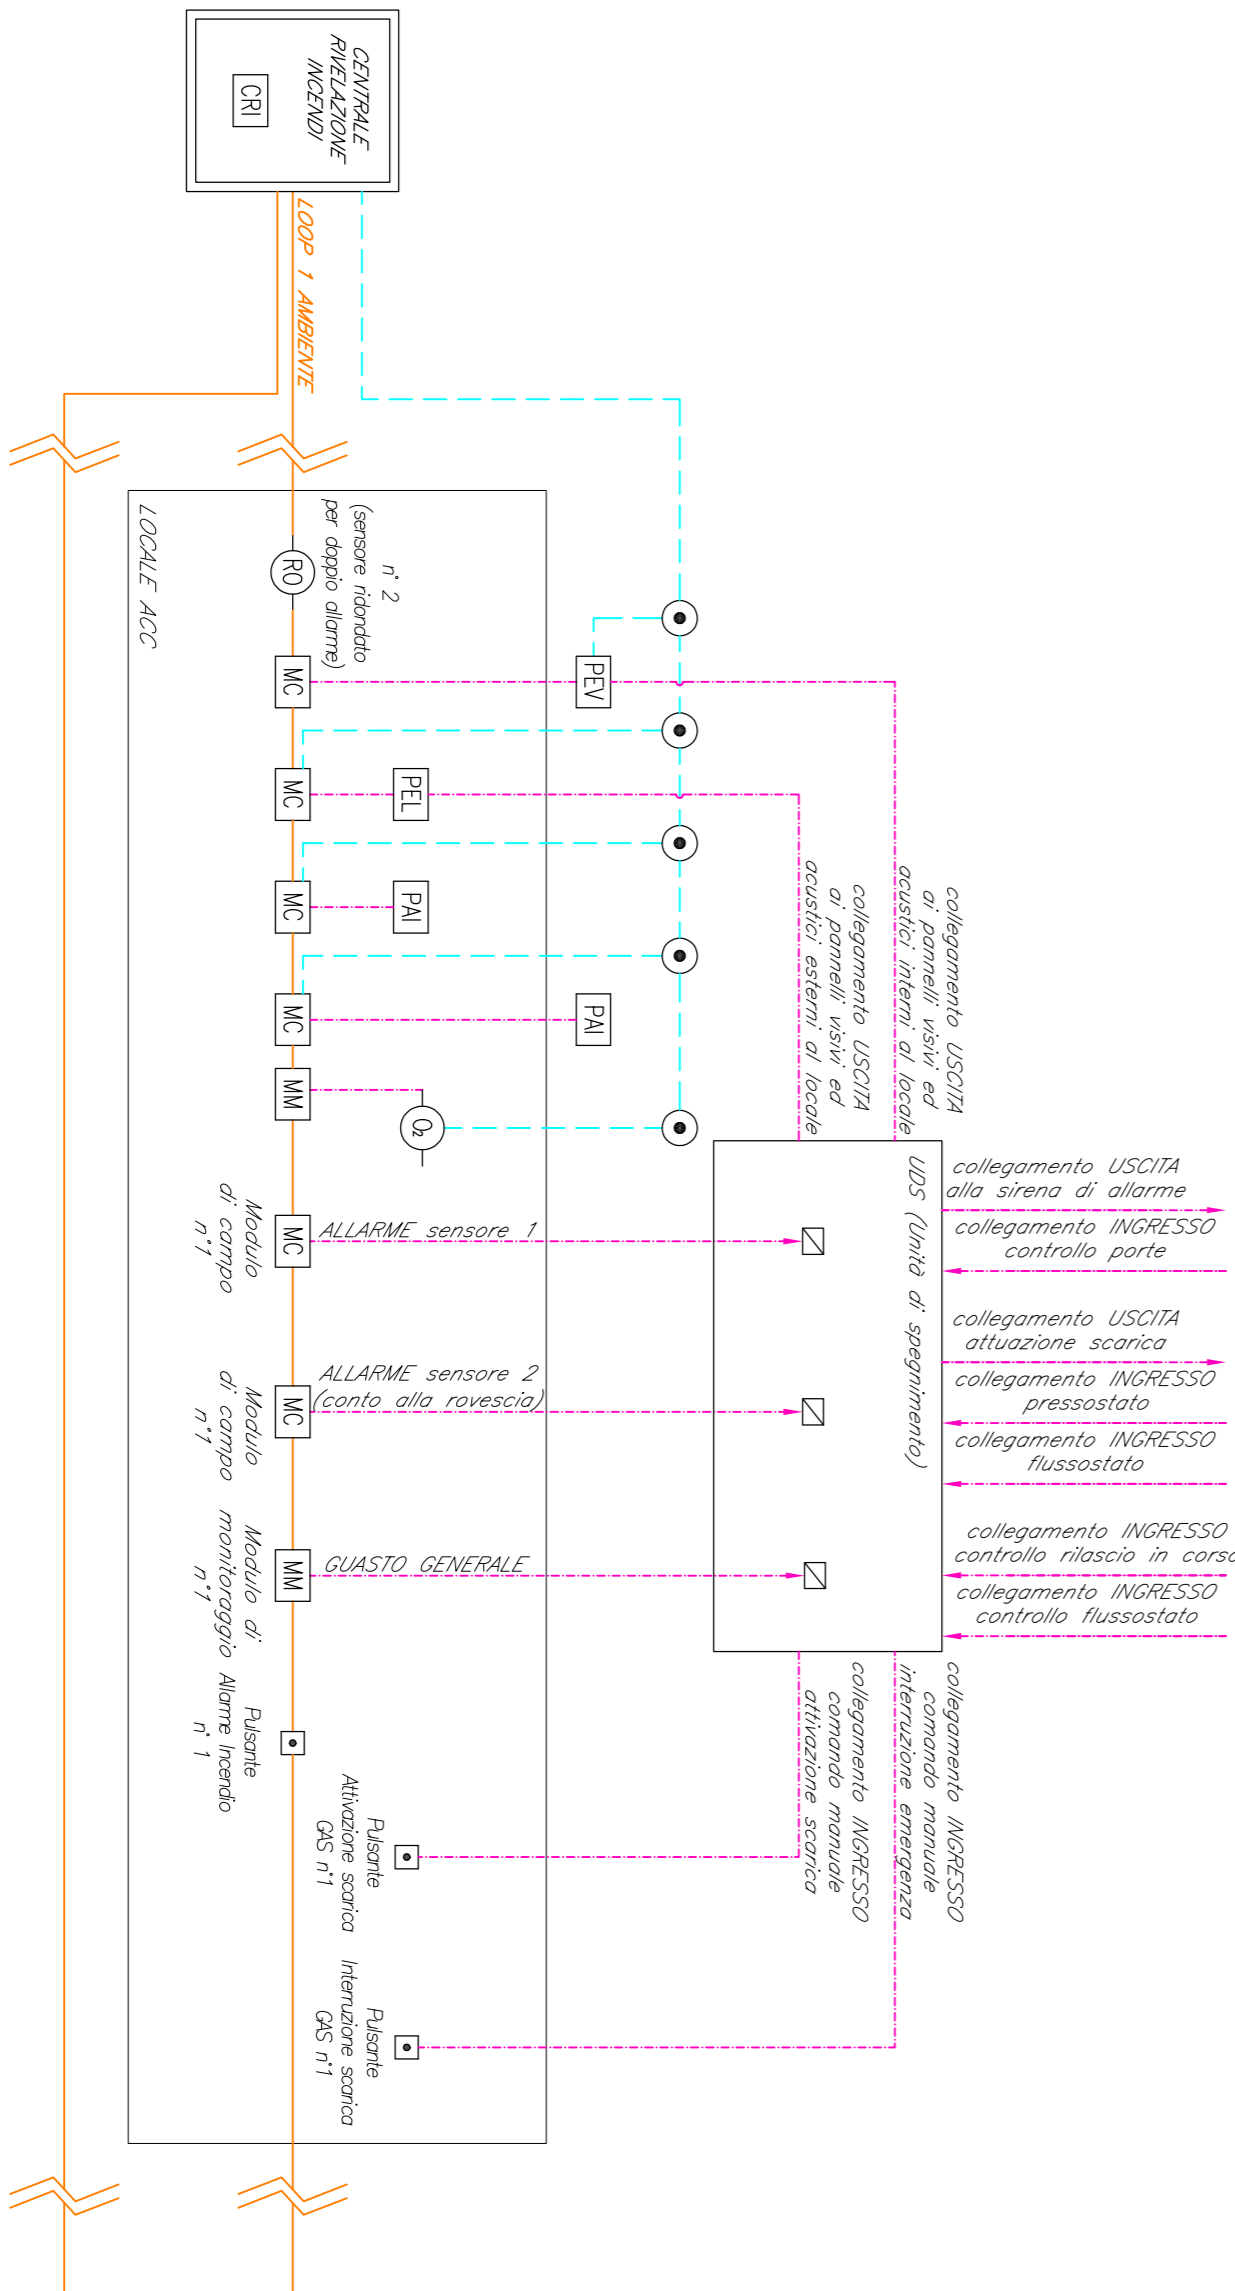

LEGENDA

Elemento	Descrizione
⊕	Fogione
○	Bombola gas estingente (42 bar)
□	Isolato direzione
—	Trazione in acciaio sen. 40
CR1	Controllo di rivelazione incendi completa di alimentatore ausiliario
MC	Modulo di comando
MM	Modulo di monitoraggio
PA1	Targa ottica decodica "Allarme incendio"
PE1	Targa ottica decodica "Vetico allarme"
PEL	Targa ottica decodica "Escursione locale"
NO	Rivelatore ottico di fumo
NO	Rivelatore ottico di fumo nel sottopavimento
NO	Rivelatore di assigmo
AL	Sonda antilivelamento
■	Rivelatore ottico sensore sottopavimento (installato in ambiente)
□	Falsi allarme incendio
○	Scala di derivazione

TABELLA CAVI

Elemento	Formazione	Tipologia	Servizio
—	2x1 mm <sup>2</sup>	LSZH-TW/Sch	LOOP-Segnale
—	2x1 mm <sup>2</sup>	LSZH-TW/Sch	Alimentazione
—	2x1 mm <sup>2</sup>	LSZH-TW/Sch	Segnale
—	2x1,5 mm <sup>2</sup>	LSZH-TW/Sch	Segnale

Nota: 2x1 mm conforme alla norme CEI 20-105, CEI EN 50320 PHS2, UNI 9395, CPE IEC 305/11 ed EN 50525

NOTE

- Ogni sensore sarà dotato di modulo di isolamento integrato a commutazione, la linea ad anello chiuso sarà dotata almeno di un modulo di isolamento ogni 32 metri.
- Tutti gli apparecchi si interfacciano con la centralina di rilevamento incendi che a sua volta si interfaccia con l'impianto NIMC.

COMMITTENTE:



PROGETTAZIONE:



U.O. IMPIANTI INDUSTRIALI E TECNOLOGICI

PROGETTO DEFINITIVO

RADDOPPIO DELLA LINEA GENOVA - VENTIMIGLIA

TRATTA FINALE LIGURE - ANDORA

PIAZZALE DI EMERGENZA FINALE LIGURE PES 1

IMPIANTO RILEVAZIONE INCENDI E SPENNAMENTO AD ESTINGUENTE GASSOSO

SCHEMA FUNZIONALE E TIPOLOGICI DI INSTALLAZIONE SPENNAMENTO INCENDI

SCALE: 1:100

COMMESSA LOTTO FASE ENTE TIPO DOC. OPERA/DISCIPLINA PROG. REV.

I V O I I 0 0 D 1 7 D X A I 1 0 7 0 4 0 0 1 A

Rev.	Descrizione	Redatto	Data	Verificato	Data	Approvato	Data	Autore/Data
A	Emulione speciale	C. Mignone	12/2021	F. Giamari	12/2021	G. Fiaschi	12/2021	A. Fiaschi 12/2021

FILE: I:\0000\TTD\XAD\07\04\01A FUNZIONALE ALIANG N. EMB.: \_\_\_\_\_