SCHEMA FUNZIONALE TVCC

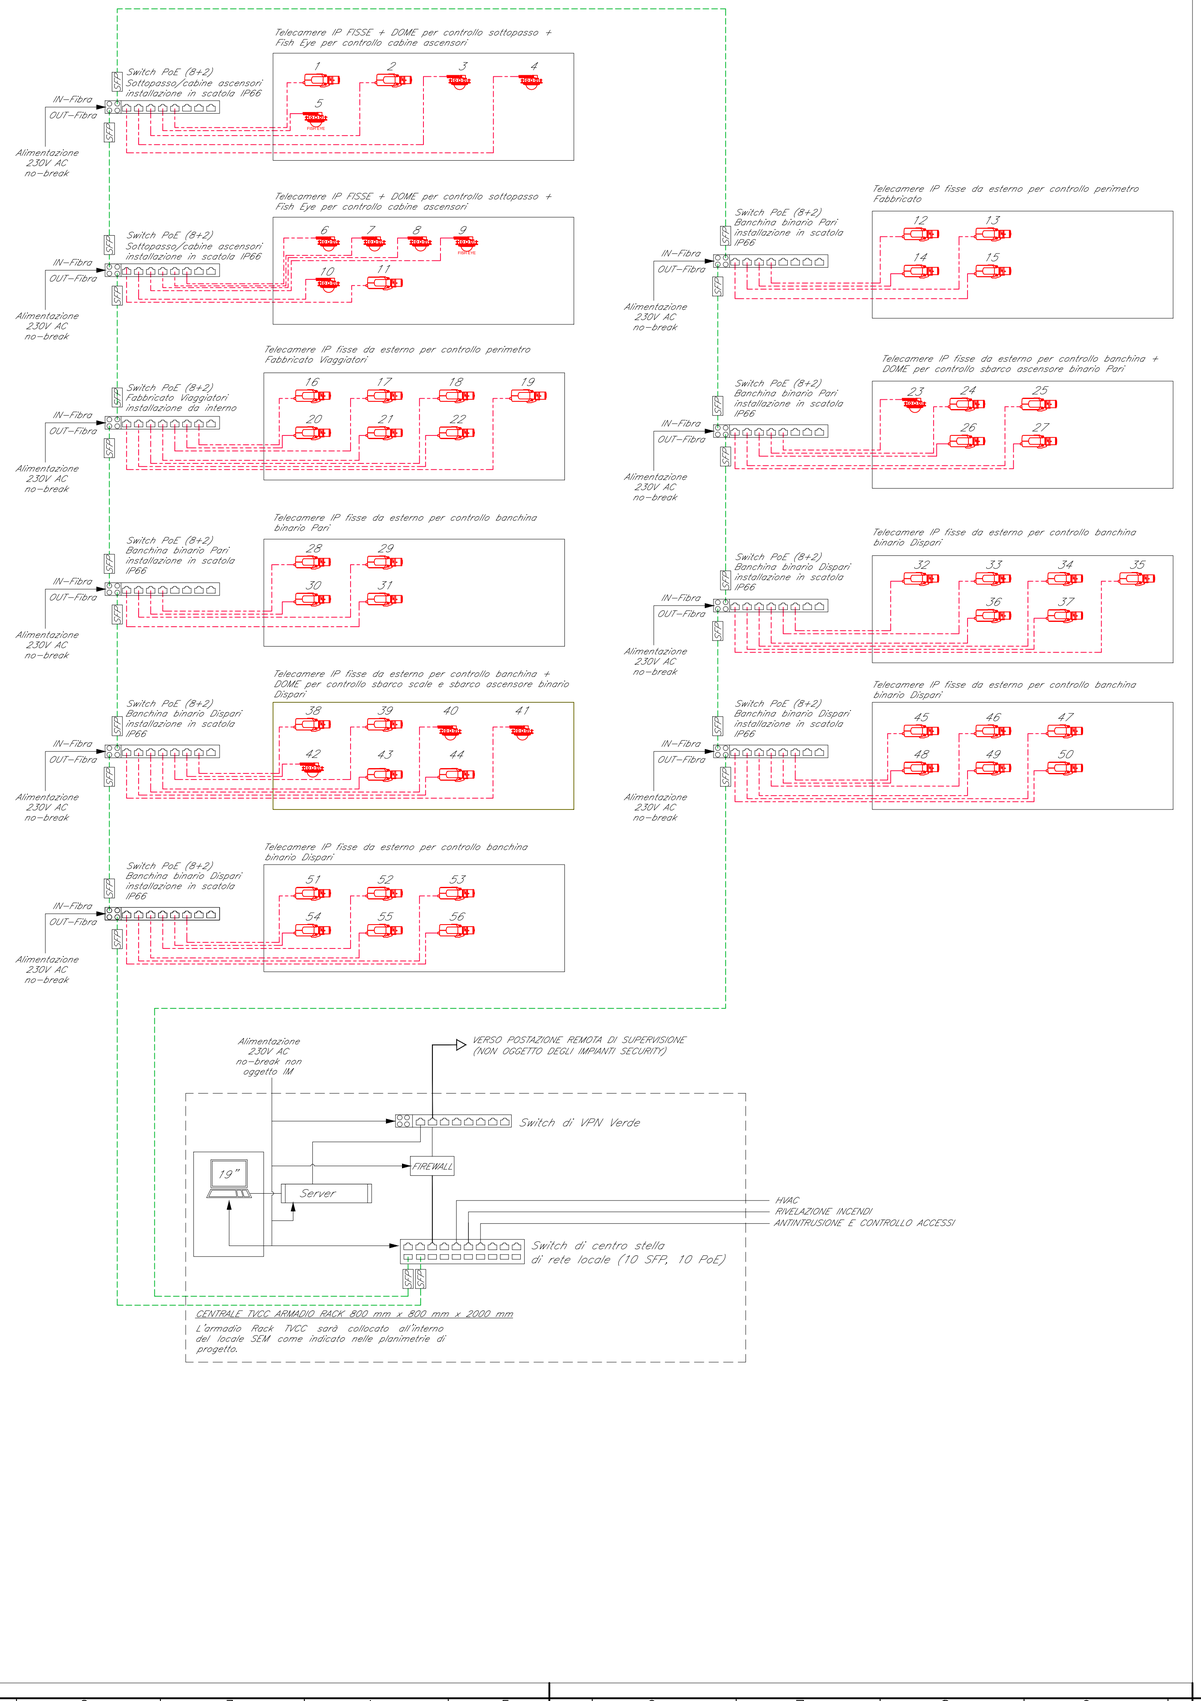

SCHEMA ARMADIO RACK – CENTRALE TVCC

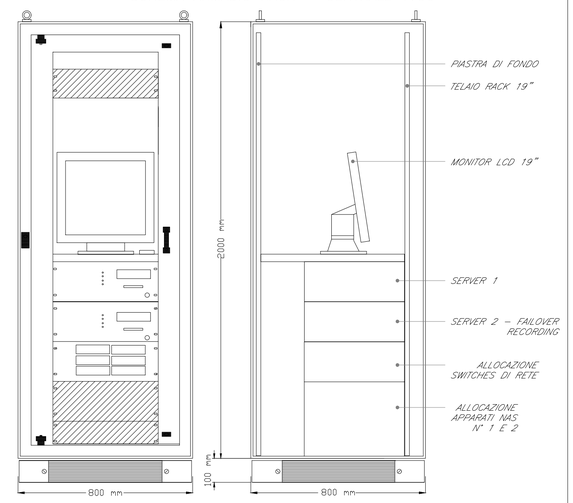

PARTICOLARE INSTALLATIVO TELECAMERA ESTERNA TIPO BULLET

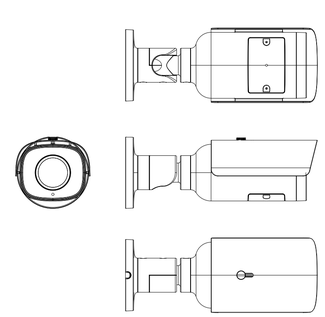

Telecamera IP fissa da esterno, tipo bullet, autoiris e varifocal, alimentata con tecnologia PoE.
La tipologia di ottica sarà variabile in funzione della posizione di installazione, come di seguito indicato:

a) Tipo 1: ottica fino a 12mm;
b) Tipo 2: ottica fino a 22 mm;
c) Tipo 3: ottica fino a 60 mm.

PARTICOLARE INSTALLATIVO TELECAMERA DOME

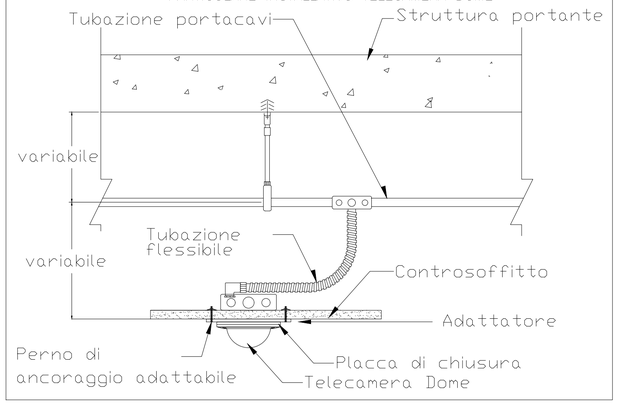

LEGENDA

Elemento	Descrizione
TVCC	Centrale TVCC
	Switch 8+2 per alimentazione e segnale telecamere – Tecnologia PoE
SFP	Moduli SFP per il collegamento in fibra ottica dalle porte dello switch di centro stella
	Switch di centro stella (10 porte SFP, 10 porte PoE)
	Telecamera fissa Bullet con protezione antivandalo, per installazione a parete o su palina.
	Telecamera fissa dome con protezione antivandalo
FISHEYE	Telecamera fissa fish eye con protezione antivandalo, integrata nel controsoffitto per il controllo delle cabine ascensori

TABELLA CAVI

Elemento	Tipologia	Servizio
----------	FTP Cat.6a–Sch. AWG 4x(2x24)	Alimentazione e Segnale
- - - - - - - -	Fibra Ottica Multimodale 4 fibre 50/125 micron	Segnale

NOTE

1. L'impianto TVCC si interfaccerà con l'impianto di Rivelazione Incendi e Antintrusione/Controllo Accessi mediante modulo di comando;
2. I cavi di alimentazione delle telecamere saranno posati all'interno di canalette portacavi comuni a tutti gli impianti a correnti deboli;
3. In corrispondenza di tutti i punti in cui le condutture attraversano pareti o solai di locali compartimentati al fuoco, saranno installati setti tagliafuoco di tipo certificato atti a ripristinare la resistenza prescritta per il compartimento.

SCHEMA DI COORDINAMENTO DEGLI IMPIANTI

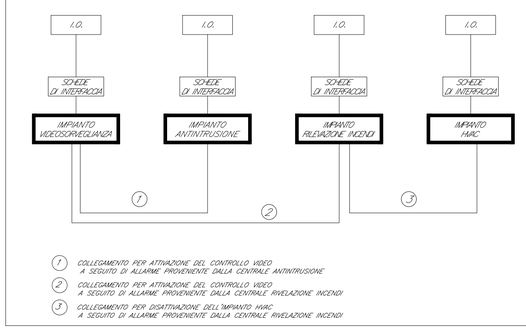

1. COLLEGAMENTO PER ATTIVAZIONE DEL CONTROLLO VIDEO A SEGUITO DI ALLARME PROVENIENTE DALLA CENTRALE ANTINTRUSIONE
2. COLLEGAMENTO PER ATTIVAZIONE DEL CONTROLLO VIDEO A SEGUITO DI ALLARME PROVENIENTE DALLA CENTRALE RIVELAZIONE INCENDI
3. COLLEGAMENTO PER DISATTIVAZIONE DELL'IMPIANTO HVAC A SEGUITO DI ALLARME PROVENIENTE DALLA CENTRALE RIVELAZIONE INCENDI

COMMITTENTE:

RFI RETE FERROVIARIA ITALIANA
GRUPPO FERROVIE DELLO STATO ITALIANE

PROGETTAZIONE:

ITALFERR
GRUPPO FERROVIE DELLO STATO ITALIANE

S.O. IMPIANTI INDUSTRIALI E TECNOLOGICI

PROGETTO DEFINITIVO

RADDOPPIO DELLA LINEA GENOVA - VENTIMIGLIA

TRATTA FINALE LIGURE - ANDORA

STAZIONE DI FINALE LIGURE
IMPIANTO TVCC

SCHEMA FUNZIONALE E TIPOLOGICI DI INSTALLAZIONE

SCALA: -:---

COMMESSA	LOTTO	FASE	ENTE	TIPO DOC.	OPERA/DISCIPLINA	PROGR.	REV.
IV0I	00	D	17	DX	AN0502	001	C

Rev.	Descrizione	Redatto	Data	Verificato	Data	Approvato	Data	Autorizzato Data
A	Emissione esecutiva	F. Butticci	12/2021	G. D'Uva	12/2021	G. Fadda	12/2021	S. Miceli 06/2024
B	Emissione esecutiva	F. Butticci	01/2022	G. D'Uva	01/2022	G. Fadda	01/2022	
C	Emissione esecutiva	M. Schettino	06/2024	G. Ruto	06/2024	M. Firpo	06/2024	

FILE: IV0I00D17DXAN0502001C.dwg — n. Elab.: