



Galleria Equivalente "A" L = 109333m

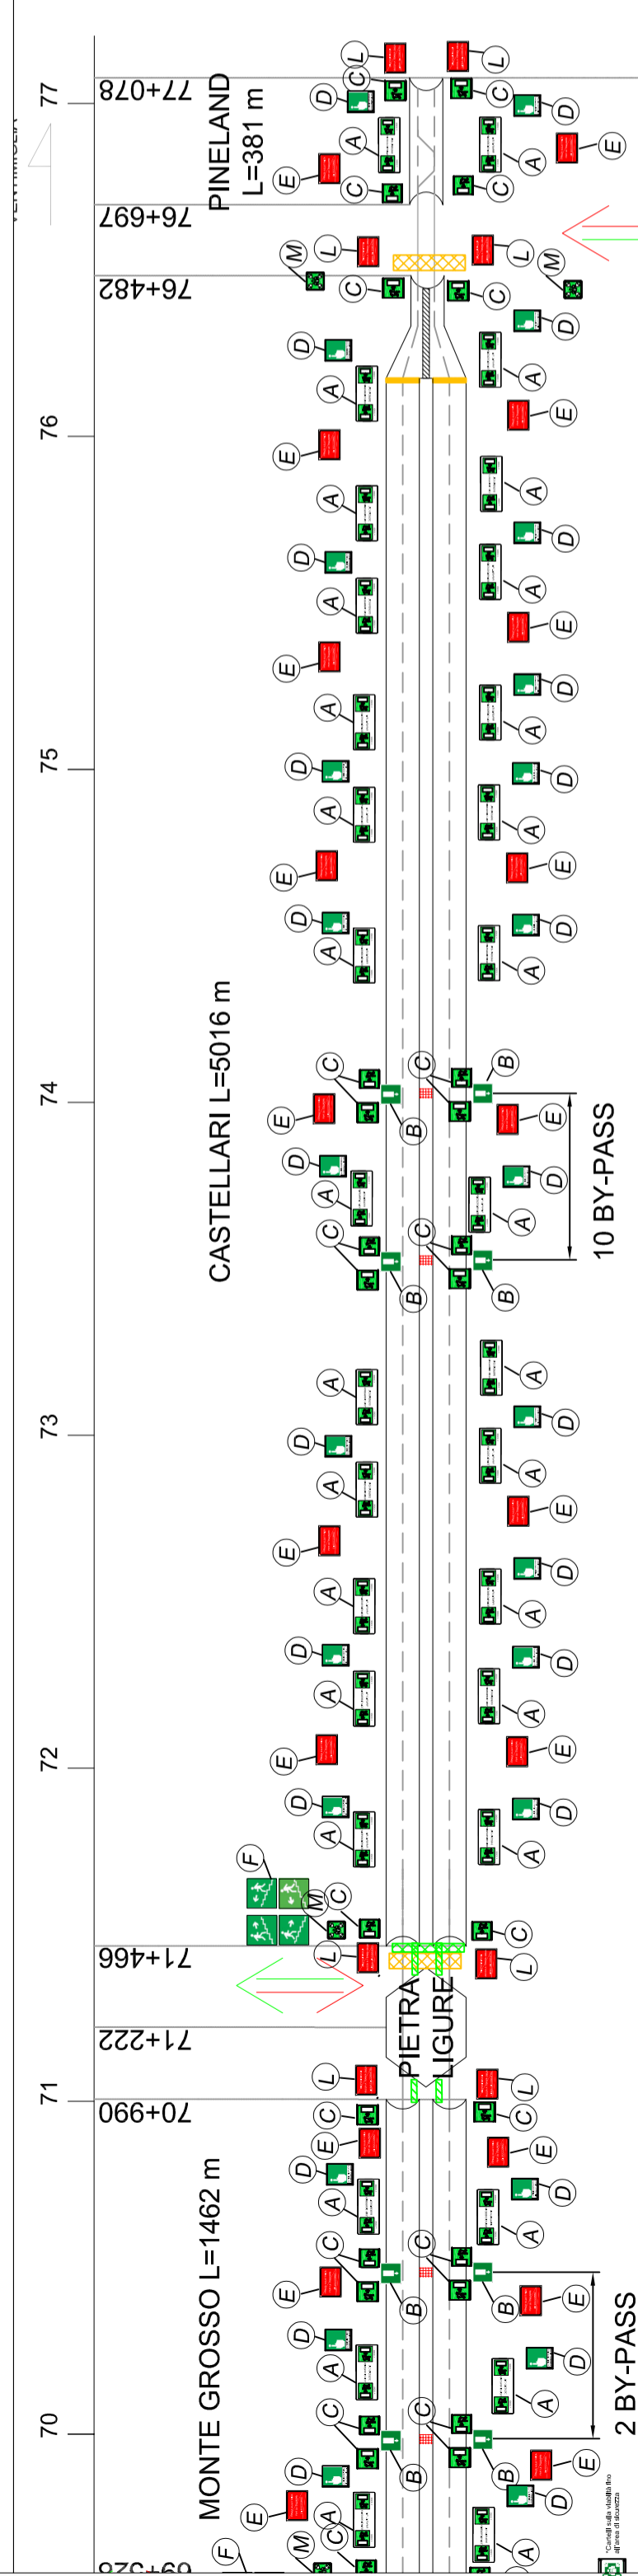

Galleria Equivalente "A" L = 109333m

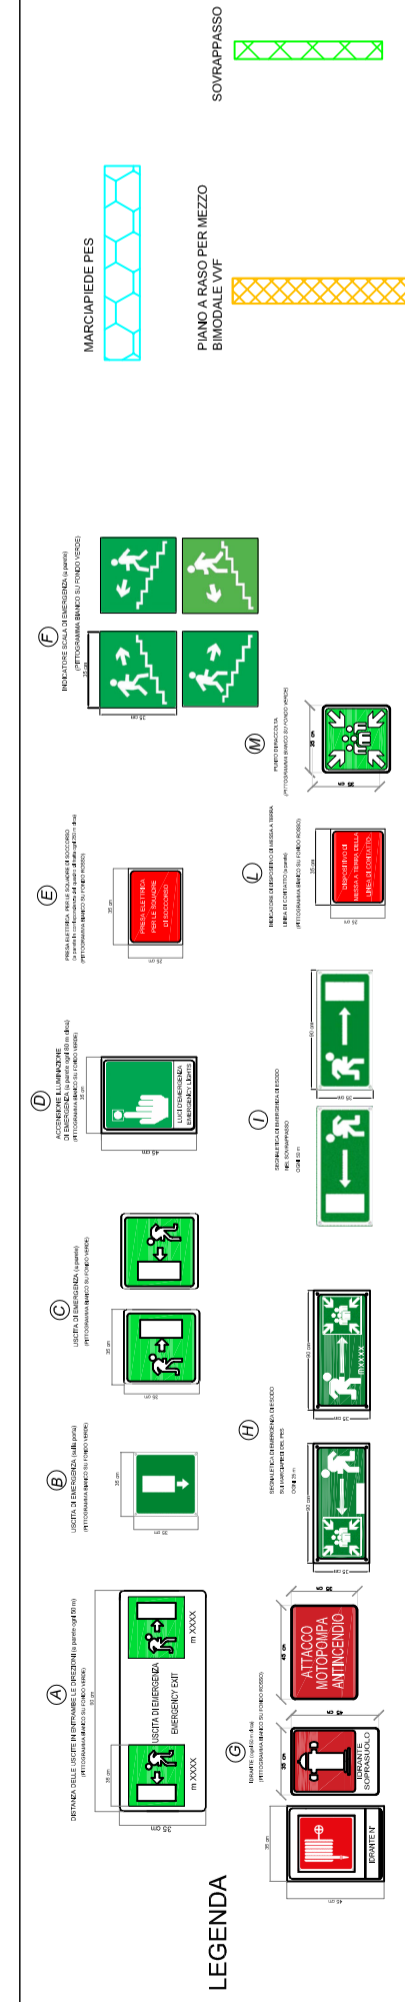

DIREZIONE PROGETTAZIONE
INGEGNERIA DELLE INFRASTRUTTURE
S.O. IMPIANTI INDUSTRIALI E TECNOLOGICI
SICUREZZA DELL'INFRASTRUTTURA

PROGETTO DEFINITIVO
RADDOPPIO DELLA LINEA GENOVA - VENTIMIGLIA
TRATTA FINALE LIGURE - ANDORA

Schematico gallerie Caprazoppa, Montegrosso, Castellari e Pineland con segnaletica di emergenza

SCALA:
XXX

COMMESSA	LOTTO	FASE	ENTE	TIPO DOC.	OPERA/DISCIPLINA	PROGR.	REV.
I V 0 1	0 0	D	1 7	D X	S C 0 0 1 3	0 0 2	C

Rev.	Descrizione	Redatto	Data	Verificato	Data	Approvato	Data	Autorizzato Data
A	Emissione esecutiva	G. Lazzarini	12/2021	L. Gentili	12/2021	G. Fadda	12/2021	S. Miceli 06/2024
B	Emissione esecutiva	G. Lazzarini	01/2022	L. Gentili	01/2022	G. Fadda	01/2022	
C	Emissione esecutiva	G. Lazzarini	06/2024	G. D'Uva	06/2024	M. Fijjo M. Fijjo	06/2024	

n. Elab.: _____