

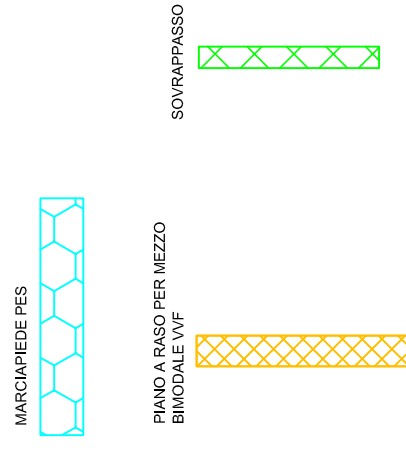


# GENOVA

# VENTIMIGLIA

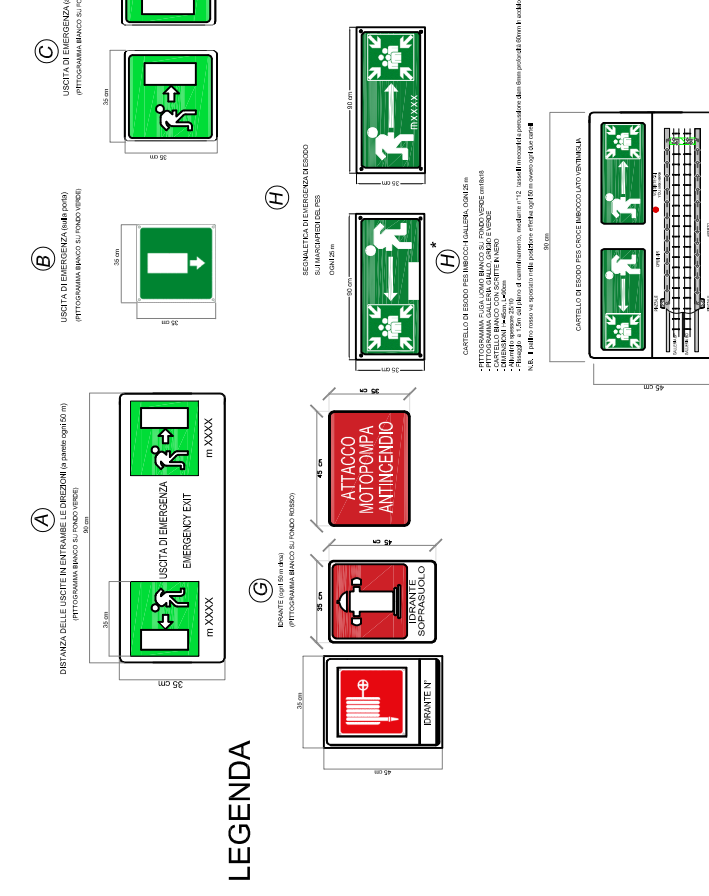

COMMITTENTE:

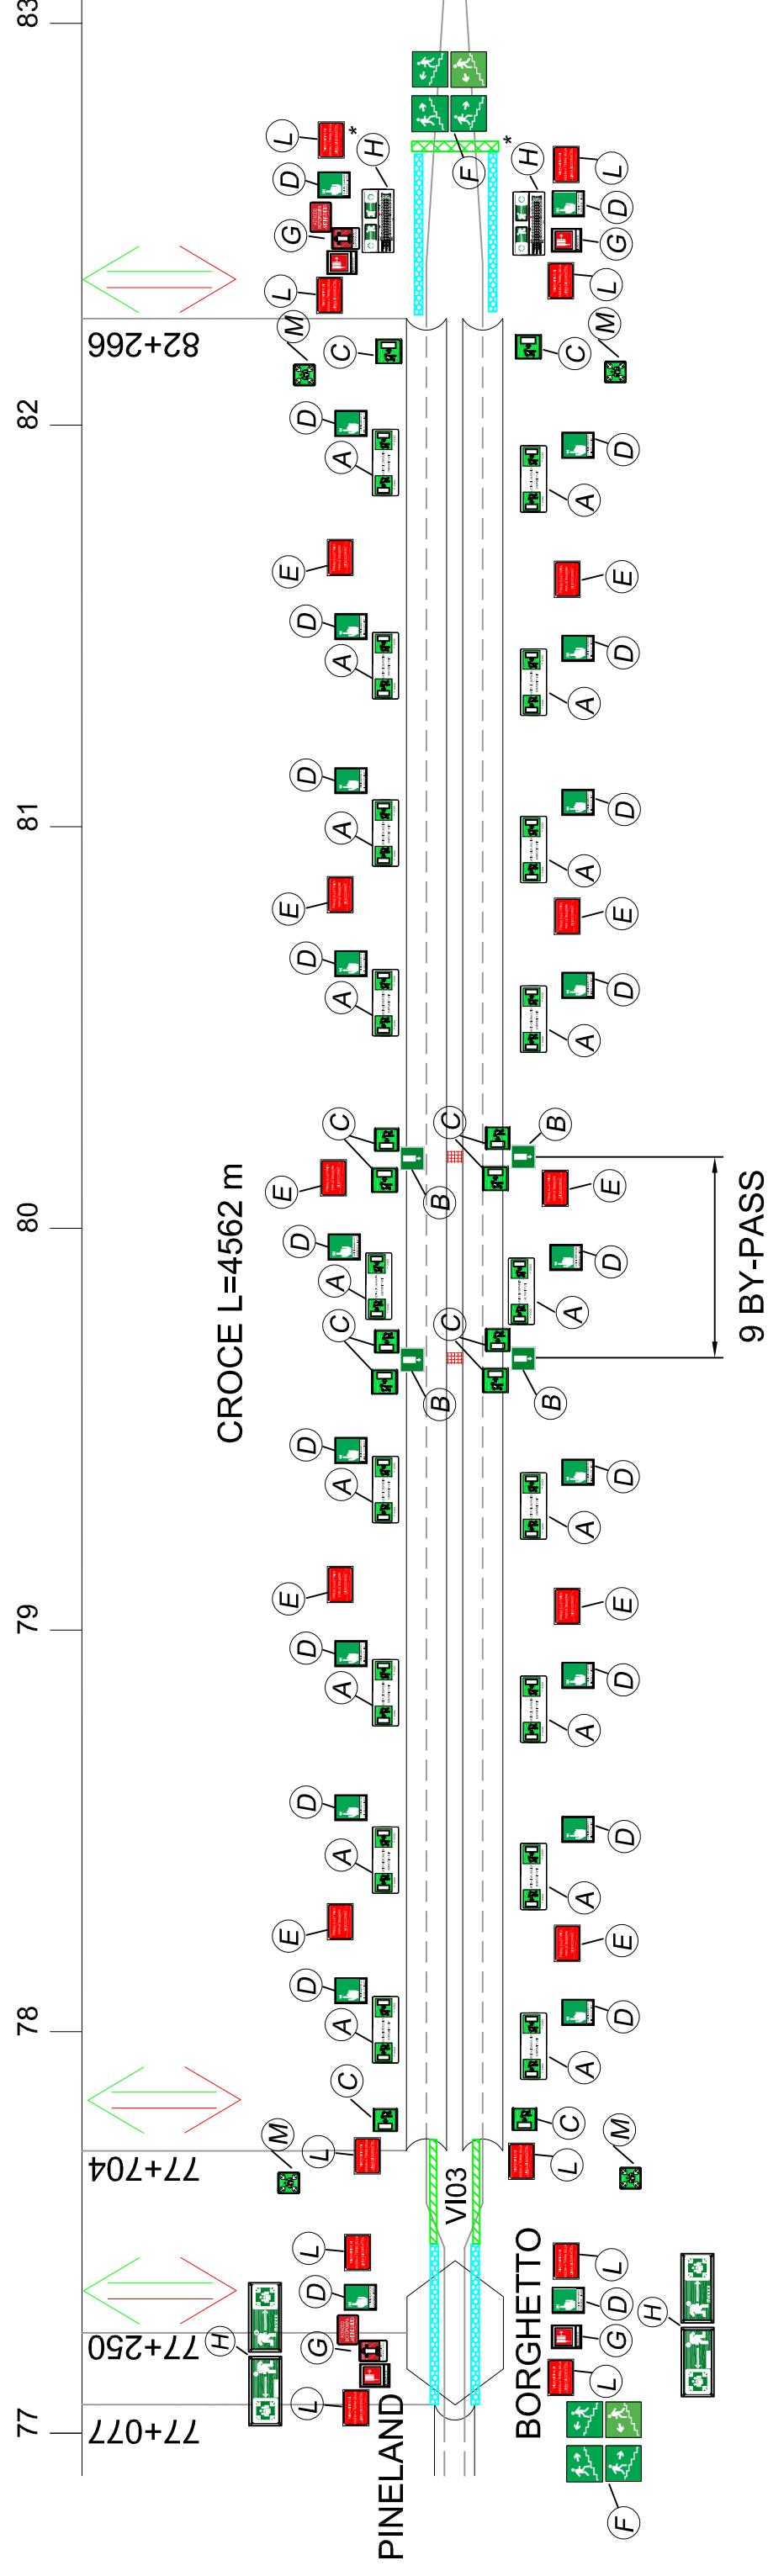

PROGETTAZIONE:



**DIREZIONE PROGETTAZIONE**  
**INGEGNERIA DELLE INFRASTRUTTURE**  
**S.O. IMPIANTI INDUSTRIALI E TECNOLOGICI**  
**SICUREZZA DELL'INFRASTRUTTURA**

**PROGETTO DEFINITIVO**

**RADDOPPIO DELLA LINEA GENOVA - VENTIMIGLIA**  
**TRATTA FINALE LIGURE - ANDORA**

Schematico galleria Croce con segnaletica di emergenza

SCALA:

XXX

COMMESSA LOTTO FASE ENTE TIPO DOC. OPERA/DISCIPLINA PROG. REV.

I V 0 1 0 0 D 1 7 D X S C 0 0 0 3 0 0 3 B

Rev.	Descrizione	Redatto	Data	Verificato	Data	Approvato	Data	Autorizzato Data
A	Emissione esecutiva	G. Lazzarini	12/2021	L. Gentiluomo	12/2021	G. Fadda	12/2021	S. Miceli 06/2024
B	Emissione esecutiva	G. Lazzarini	6/2024	G. Duva	6/2024	M. Fipo	6/2024	

n. Elab.: