

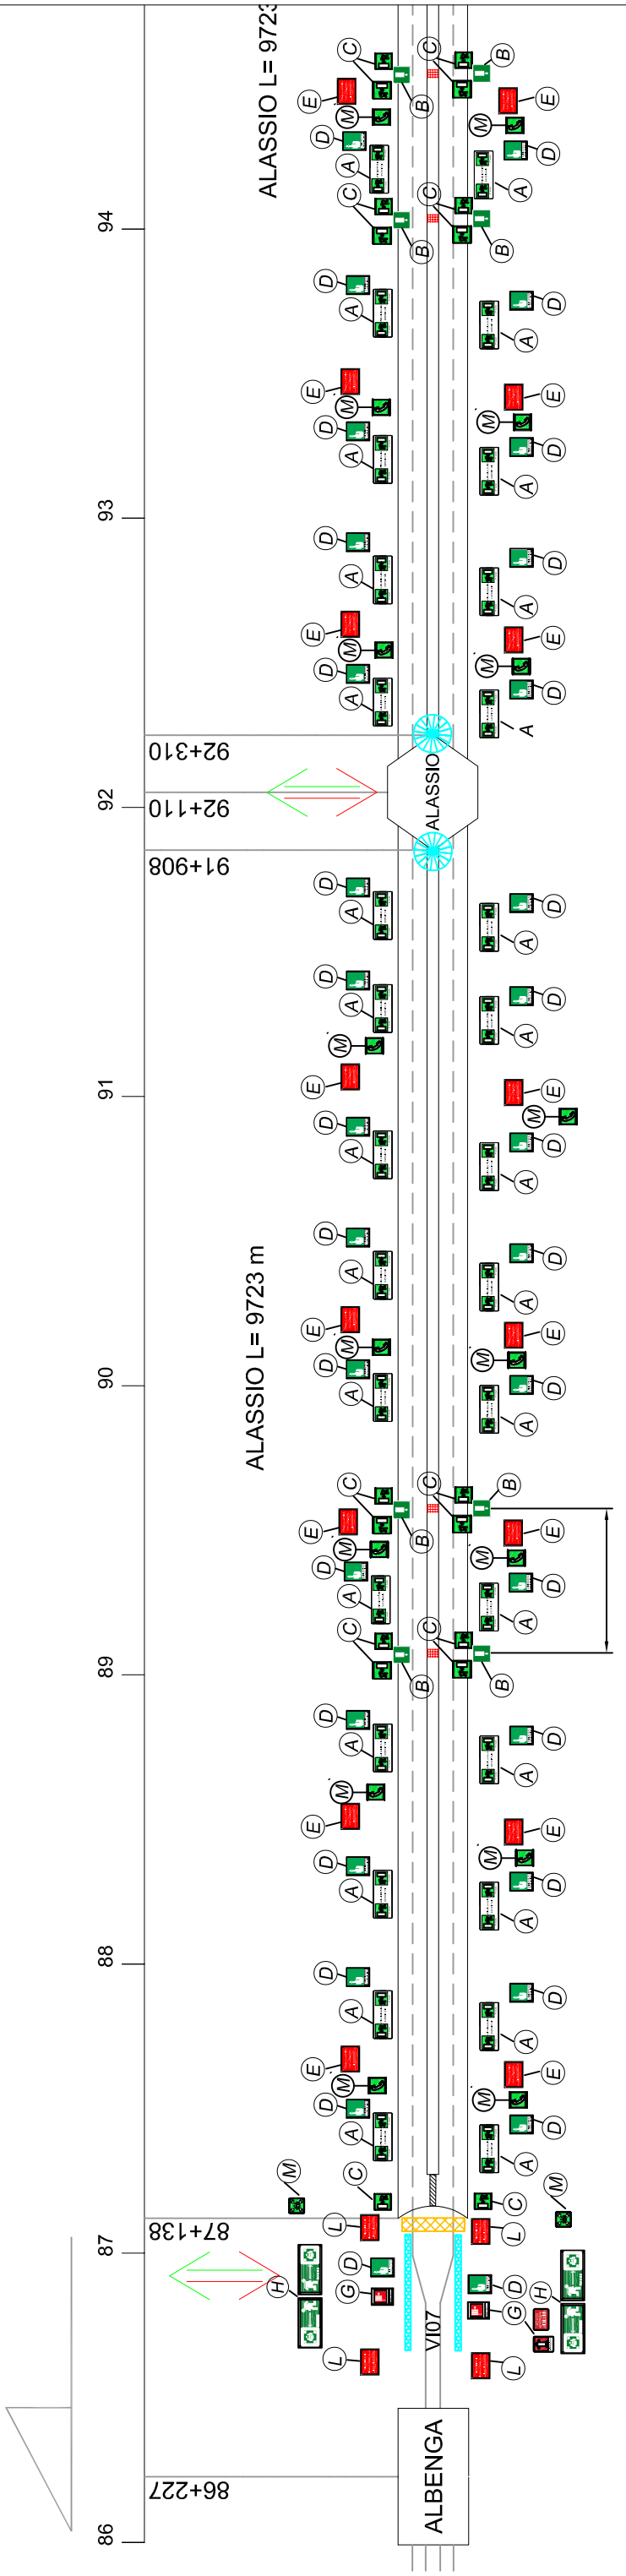


GENOVA

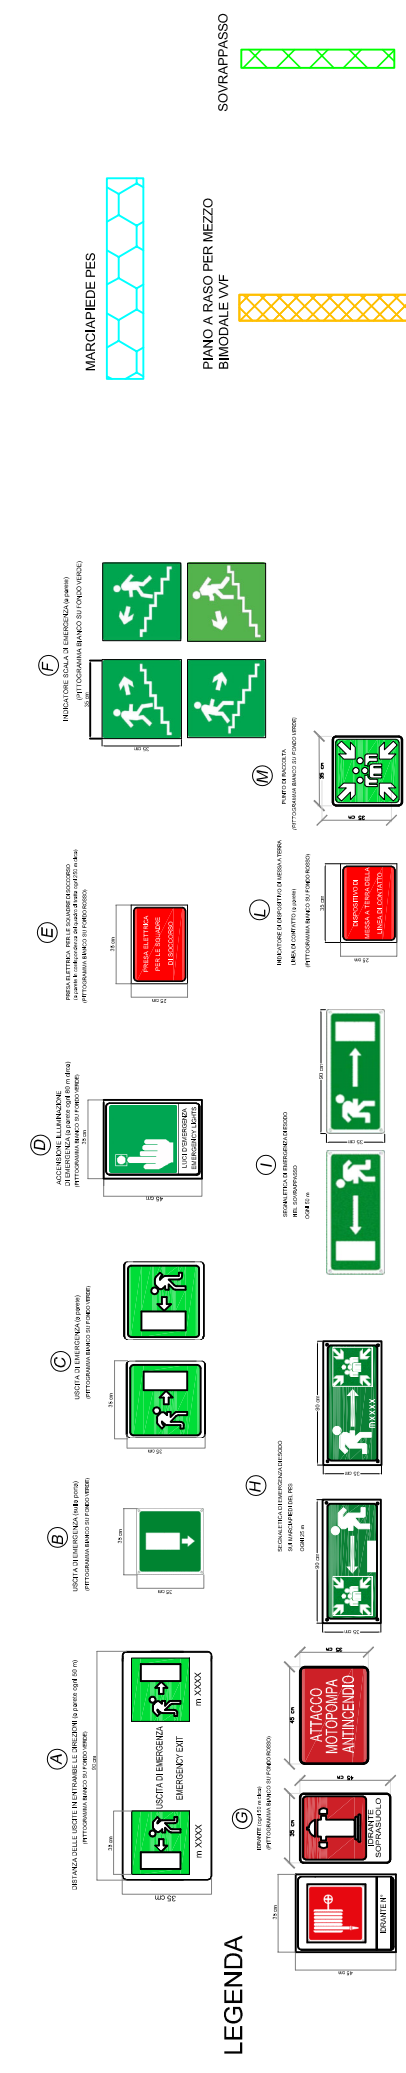

VENTIMIGLIA

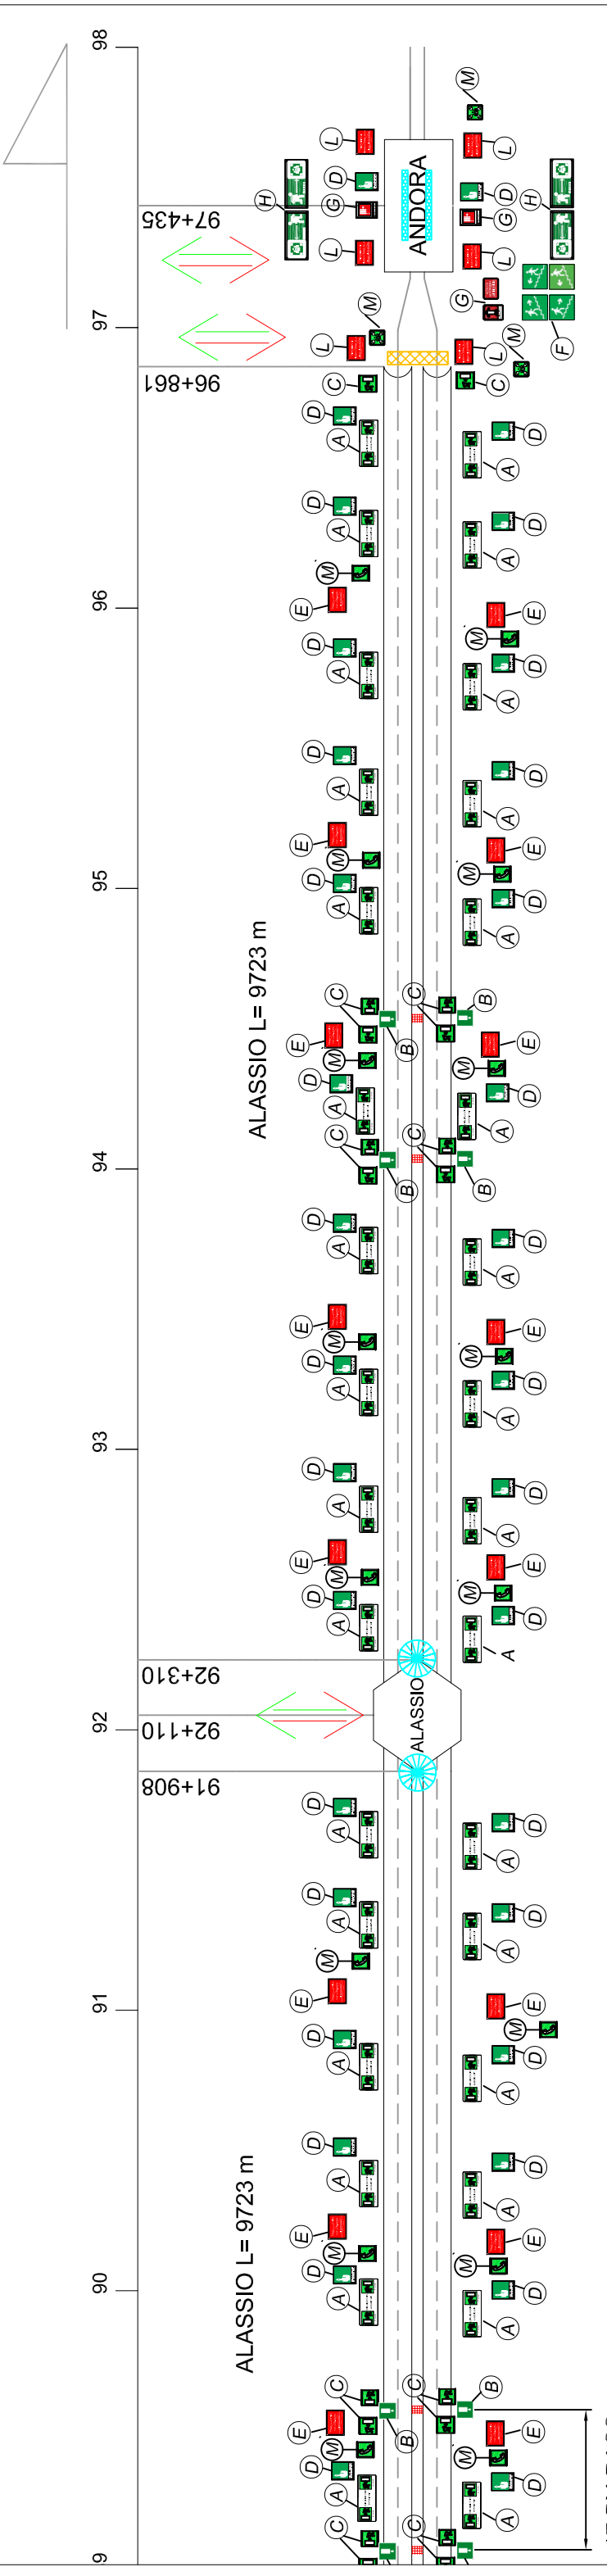

COMMITTENTE:



PROGETTAZIONE:



**DIREZIONE PROGETTAZIONE
INGEGNERIA DELLE INFRASTRUTTURE
S.O.IMPIANTI INDUSTRIALI E TECNOLOGICI
SICUREZZA DELL'INFRASTRUTTURA**

PROGETTO DEFINITIVO

**RADDOPPIO DELLA LINEA GENOVA - VENTIMIGLIA
TRATTA FINALE LIGURE - ANDORA**

Schematico galleria Allassio con segnaletica di emergenza

SCALA:
XXX

COMMESSA LOTTO FASE ENTE TIPO DOC. OPERA/DISCIPLINA PROG. REV.

I	V	0	I	0	0	D	1	7	D	X	S	C	0	0	0	3	0	0	5	B
---	---	---	---	---	---	---	---	---	---	---	---	---	---	---	---	---	---	---	---	---

Rev.	Descrizione	Redatto	Data	Verificato	Data	Approvato	Data	Autorizzato Data
A	Emissione esecutiva	G. Lazzarini	12/2021	L. Gentiluomo	12/2021	G. Fadda	12/2021	S. Miceli 06/2024
B	Emissione esecutiva	G. Lazzarini	06/2024	G. D'Uva	06/2024	M. Fripo	06/2024	

N. Elab.: