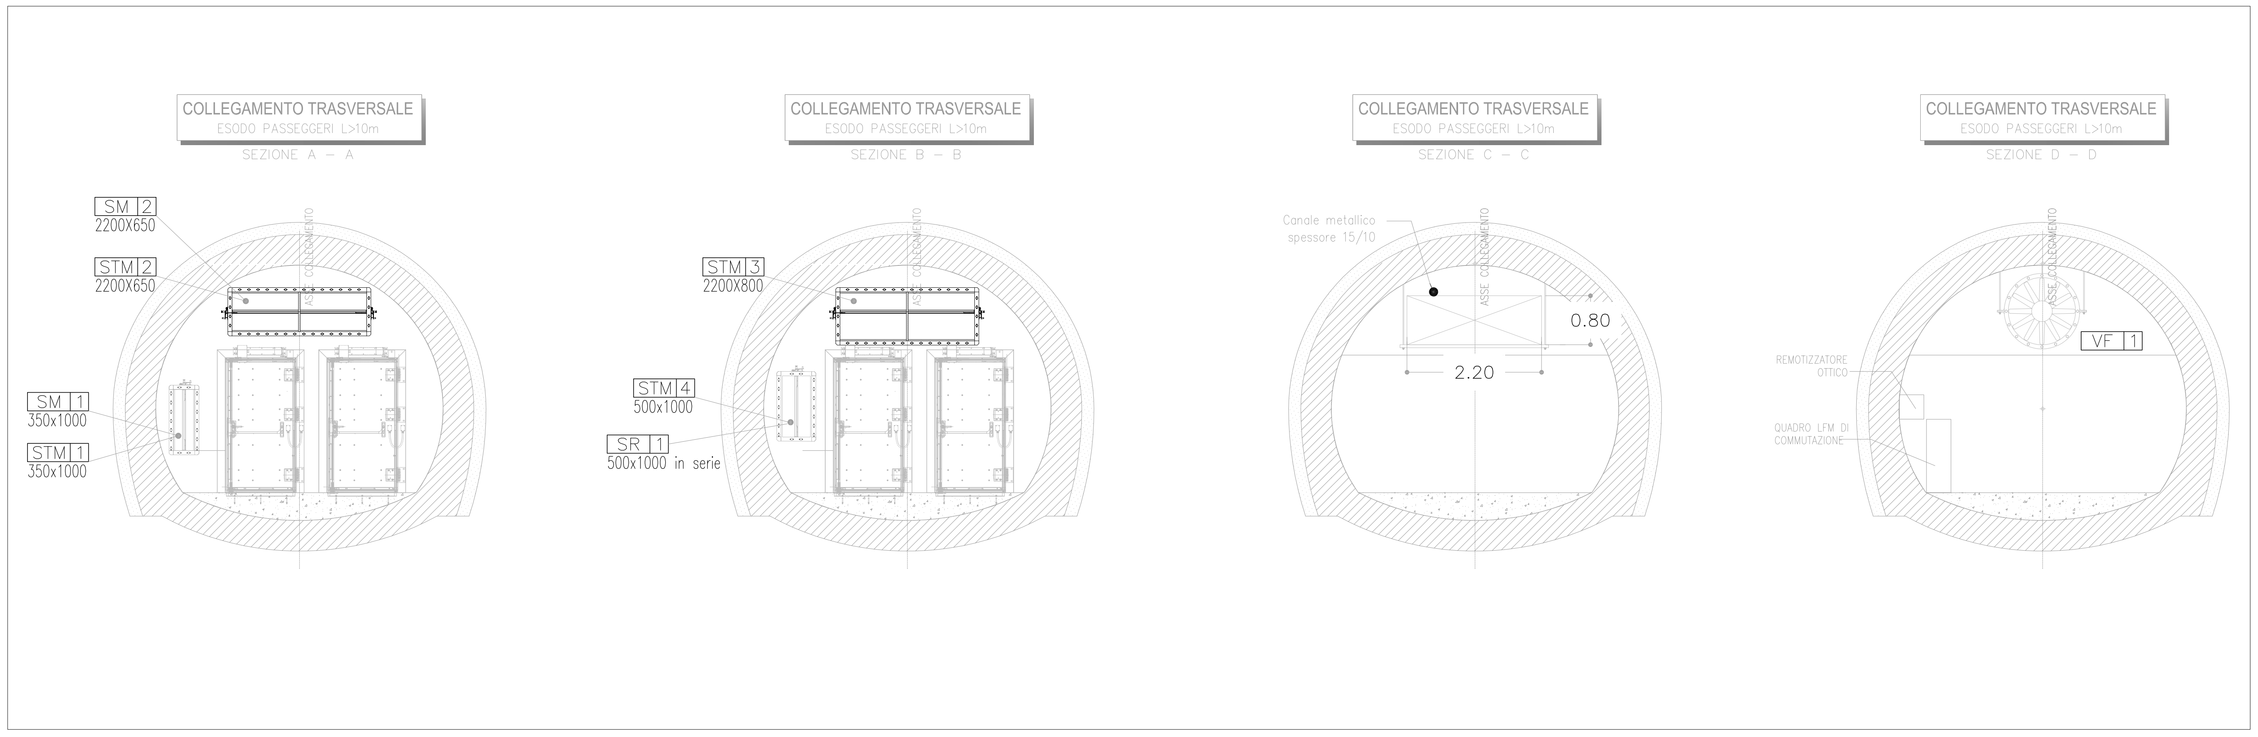

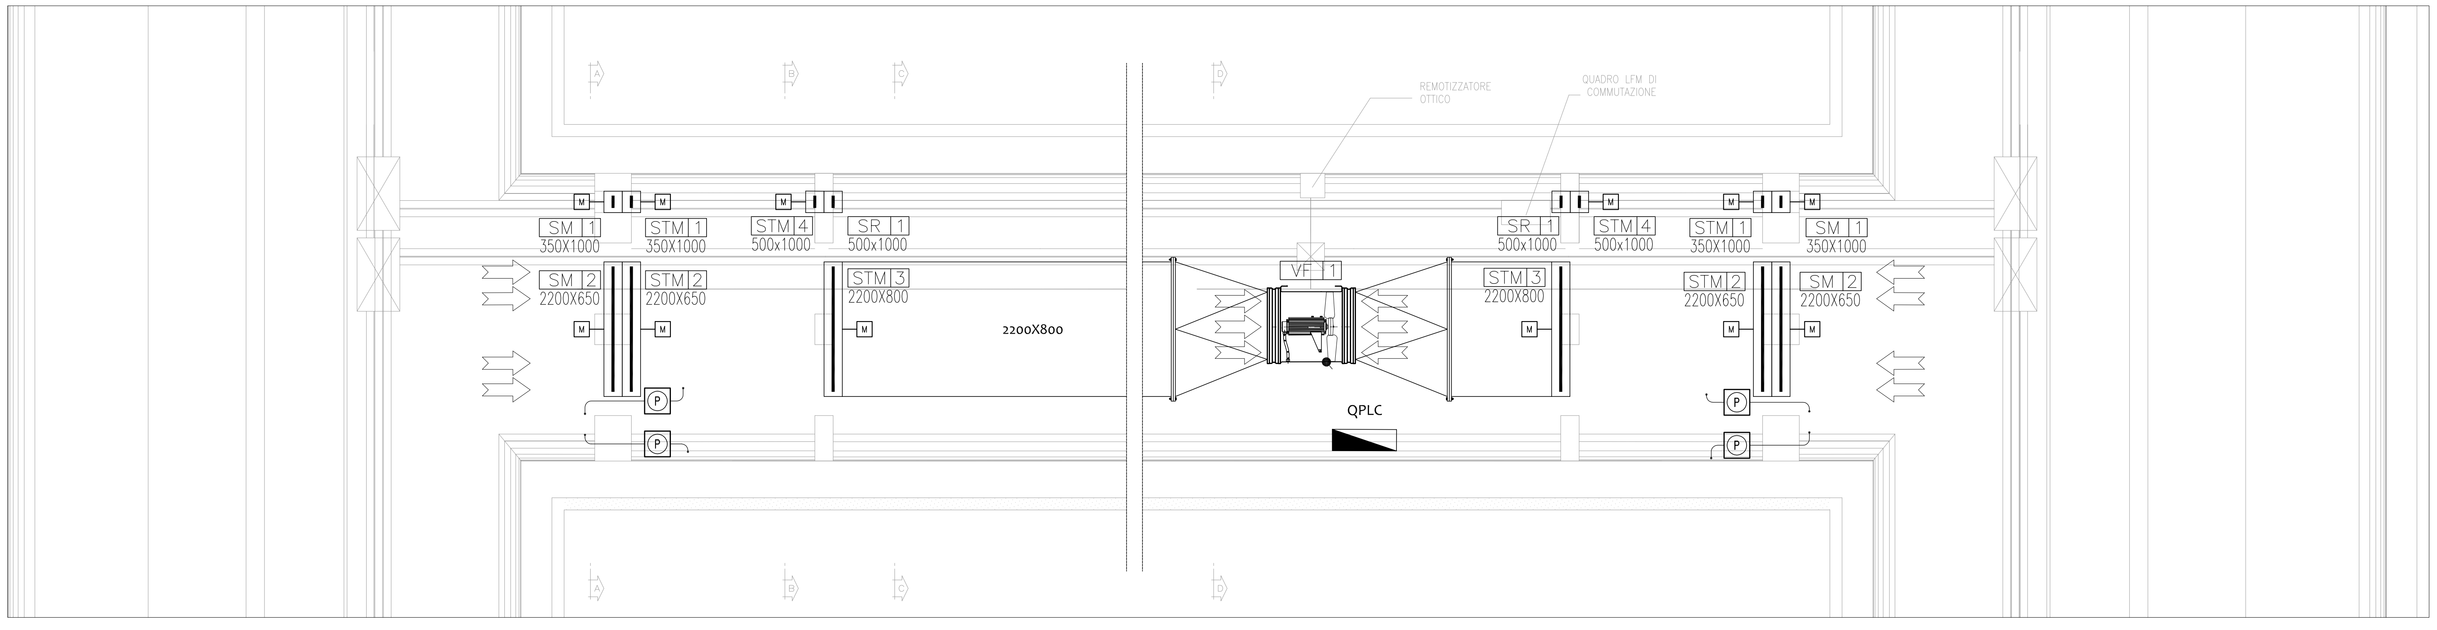

LEGENDA APPARECCHIATURE

VF 1	ELETTROVENTILATORE ASSIALE MONOSTADIO A PORTATA VARIABILE DIRETTAMENTE ACCOPPIATO CON GIRANTE A PALE VARIABILI DA FERMO RESISTENTE ALTE TEMPERATURE – portata nominale max 21 m^3/s – pressione statica 1050Pa – alimentazione elettrica 3x400 V – potenza motore 45 KW
SV 1	SERRANDA TAGLIAFUMO CERTIFICATA NORMALMENTE CHIUSA IN PROTEZIONE DELLA SERRANDA TAGLIAFUOCO IN SERIE DIMENSIONI 350x1000 mm SERVOMOTORE ELETTRICO ON/OFF 230V C.A.
SV 2	SERRANDA TAGLIAFUMO CERTIFICATA NORMALMENTE CHIUSA IN PROTEZIONE DELLA SERRANDA TAGLIAFUOCO IN SERIE DIMENSIONI 2200x650 mm SERVOMOTORE ELETTRICO ON/OFF 230V C.A.
STM 1	SERRANDA TAGLIAFUOCO SECONDO BS 476 part 20 DIMENSIONI 350x1000 mm DISPOSITIVO DI SGANCIO TERMICO CON SENSORE TERMOELETTRICO SERVOMOTORE ELETTRICO ON/OFF 230V C.A. TRONCHI DI PROLUNGAMENTO E GRIGLIATI DI CHIUSURA SU INGRESSO ED USCITA ARIA COMPLETA DI MICROINTERRUTTORI DI FINE CORSA IN APERTURA E CHIUSURA (CONTROLLO FUMI)
STM 2	SERRANDA TAGLIAFUOCO SECONDO BS 476 part 20 DIMENSIONI 2200x650 mm DISPOSITIVO DI SGANCIO TERMICO CON SENSORE TERMOELETTRICO SERVOMOTORE ELETTRICO ON/OFF 230V C.A. TRONCHI DI PROLUNGAMENTO E GRIGLIATI DI CHIUSURA SU INGRESSO ED USCITA ARIA COMPLETA DI MICROINTERRUTTORI DI FINE CORSA IN APERTURA E CHIUSURA (CONTROLLO FUMI)
STM 3	SERRANDA TAGLIAFUOCO SECONDO BS 476 part 20 DIMENSIONI 2200x800 mm DISPOSITIVO DI SGANCIO TERMICO CON SENSORE TERMOELETTRICO SERVOMOTORE ELETTRICO ON/OFF 230V C.A. TRONCHI DI PROLUNGAMENTO E GRIGLIATI DI CHIUSURA SU INGRESSO ED USCITA ARIA COMPLETA DI MICROINTERRUTTORI DI FINE CORSA IN APERTURA E CHIUSURA (CONTROLLO FUMI)
STM 4	SERRANDA TAGLIAFUOCO SECONDO BS 476 part 20 DIMENSIONI 500x1000 mm DISPOSITIVO DI SGANCIO TERMICO CON SENSORE TERMOELETTRICO SERVOMOTORE ELETTRICO ON/OFF 230V C.A. TRONCHI DI PROLUNGAMENTO E GRIGLIATI DI CHIUSURA SU INGRESSO ED USCITA ARIA COMPLETA DI MICROINTERRUTTORI DI FINE CORSA IN APERTURA E CHIUSURA (CONTROLLO FUMI)
SR 1	SERRANDA DI REGOLAZIONE DIMENSIONI 500x1000 mm REGOLAZIONE DELLE LAMELLE EFFETTUATA IN FUNZIONAMENTO DI PORTATA MINIMA DEL VENTILATORE CON PORTE CHIUSE
P	SONDA DI PRESSIONE PER PRESSOSTATO DIFFERENZIALE

COMMITTENTE:

RFI RETE FERROVIARIA ITALIANA
GRUPPO FERROVIE DELLO STATO ITALIANE

PROGETTAZIONE:

ITALFERR
GRUPPO FERROVIE DELLO STATO ITALIANE

U.O. IMPIANTI INDUSTRIALI E TECNOLOGICI

PROGETTO DEFINITIVO

RADDOPPIO DELLA LINEA GENOVA - VENTIMIGLIA

TRATTA FINALE LIGURE - ANDORA

BYPASS DI LINEA
AN - IMPIANTO CONTROLLO FUMI

LAYOUT IMPIANTISTICO, DISPOSIZIONE APPARECCHIATURE E SEZIONI TIPICHE BYPASS DI LINEA

SCALA: -:---

COMMESSA	LOTTO	FASE	ENTE	TIPO DOC.	OPERA/DISCIPLINA	PROGR.	REV.
IV0I	00	D	17	PB	AI1507	001	A

Rev.	Descrizione	Redatto	Data	Verificato	Data	Approvato	Data	Autorizzato Data
A	Emissione esecutiva	C. Mangone	01/2022	R. Cevolani	01/2022	G.S. Fadda	01/2022	A.F.Gilardoni 01/2022

FILE: IV00OD17PBAI1507001A.dwg

n. Elab.: