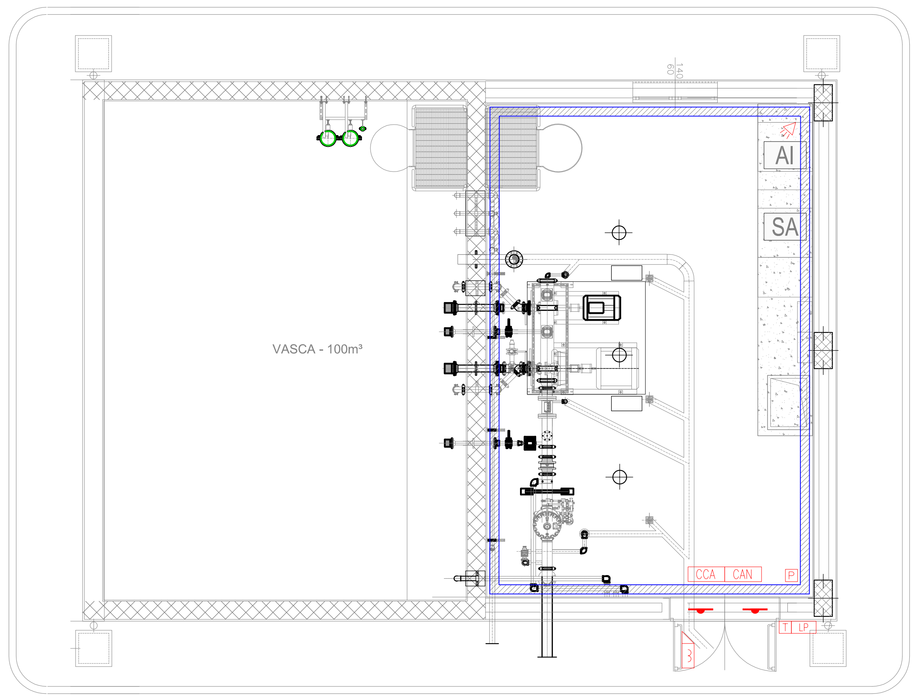

LOCALE POMPE – PIANTA AMBIENTE

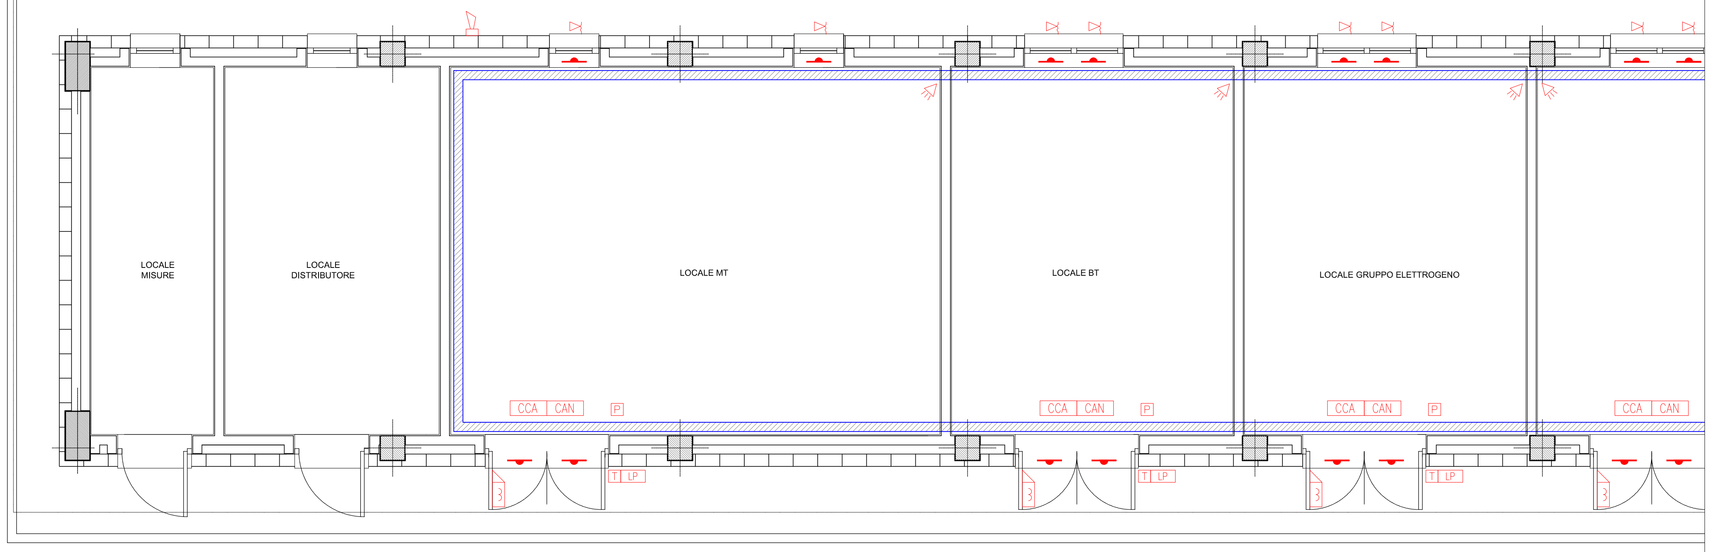

FABBRICATO T1 – PIANO TERRA – PIANTA AMBIENTE – 1/2

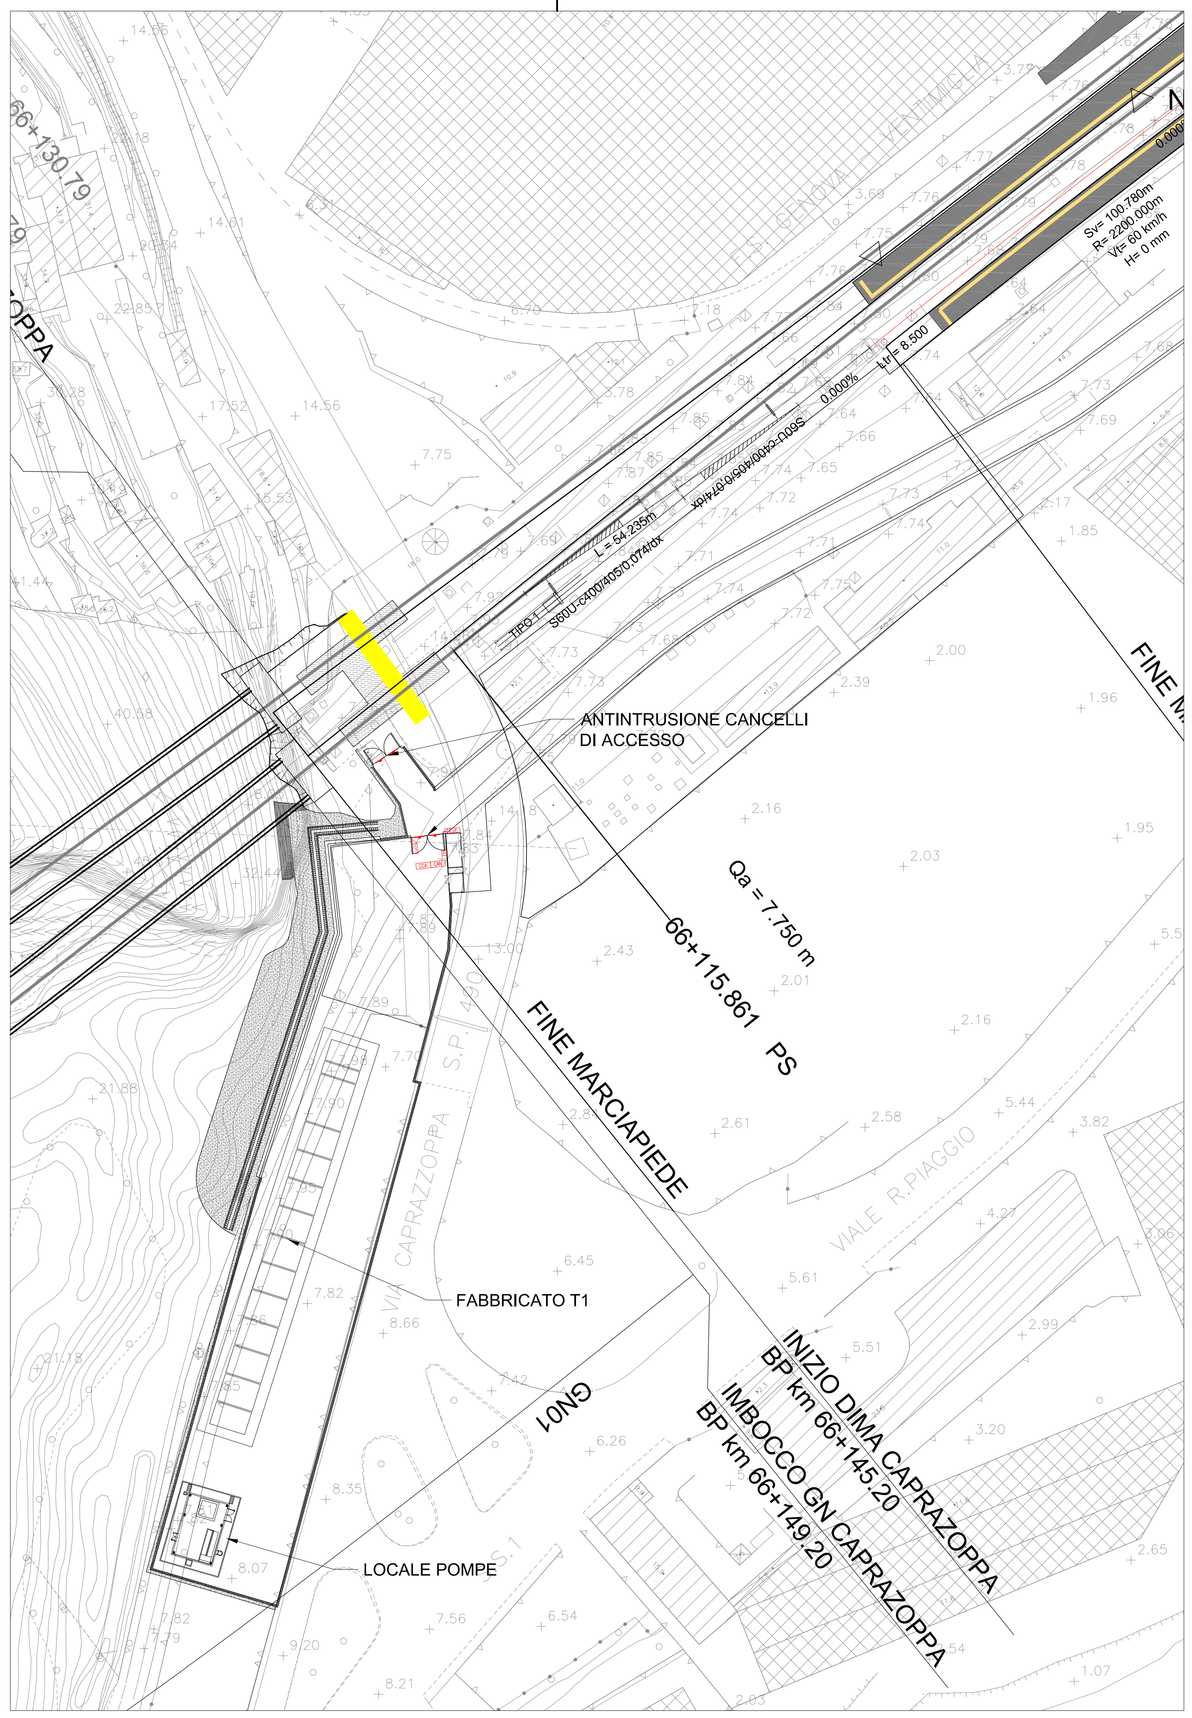

PIANTA CHIAVE – SCALA 1:500

LEGENDA	
Elemento	Descrizione
AN	Centrale antintrusione e controllo accessi
	Modulo combinatore telefonico installato a bordo
	Display / Pannello di gestione esterno alla centrale
	Rilevatore a contatto magnetico
	Rilevatore a contatto magnetico su finestra a bocca di lupo
LP	Lettore di prossimità
	Elettroserratura
P	Pulsante apriporta
T	Tastierino alfanumerico
	Sensore volumetrico
	Sirena di allarme
	Sensore di rottura vetro
	Scatola di derivazione
CCA	Concentratore di Varco
CAN	Concentratore I/O

TABELLA ELEMENTI	
Elemento	Caratteristiche
	Canale 100 x 60 mm LOOP Ambiente e Controsoffitto in comune con tutti gli impianti a correnti deboli

NOTE

1. La linea principale sarà posata, ove possibile, all'interno della canala portacavi comune a tutti gli impianti a correnti deboli;
2. In corrispondenza di tutti i punti in cui le condutture attraversano pareti o solai di locali compartimentati al fuoco, saranno installati setti tagliafuoco di tipo certificato atti a ripristinare la resistenza prescritta per il compartimento;
3. I collegamenti verso i cancelli sfrutteranno cavidotti esistenti e condivisi con altre specialistiche.

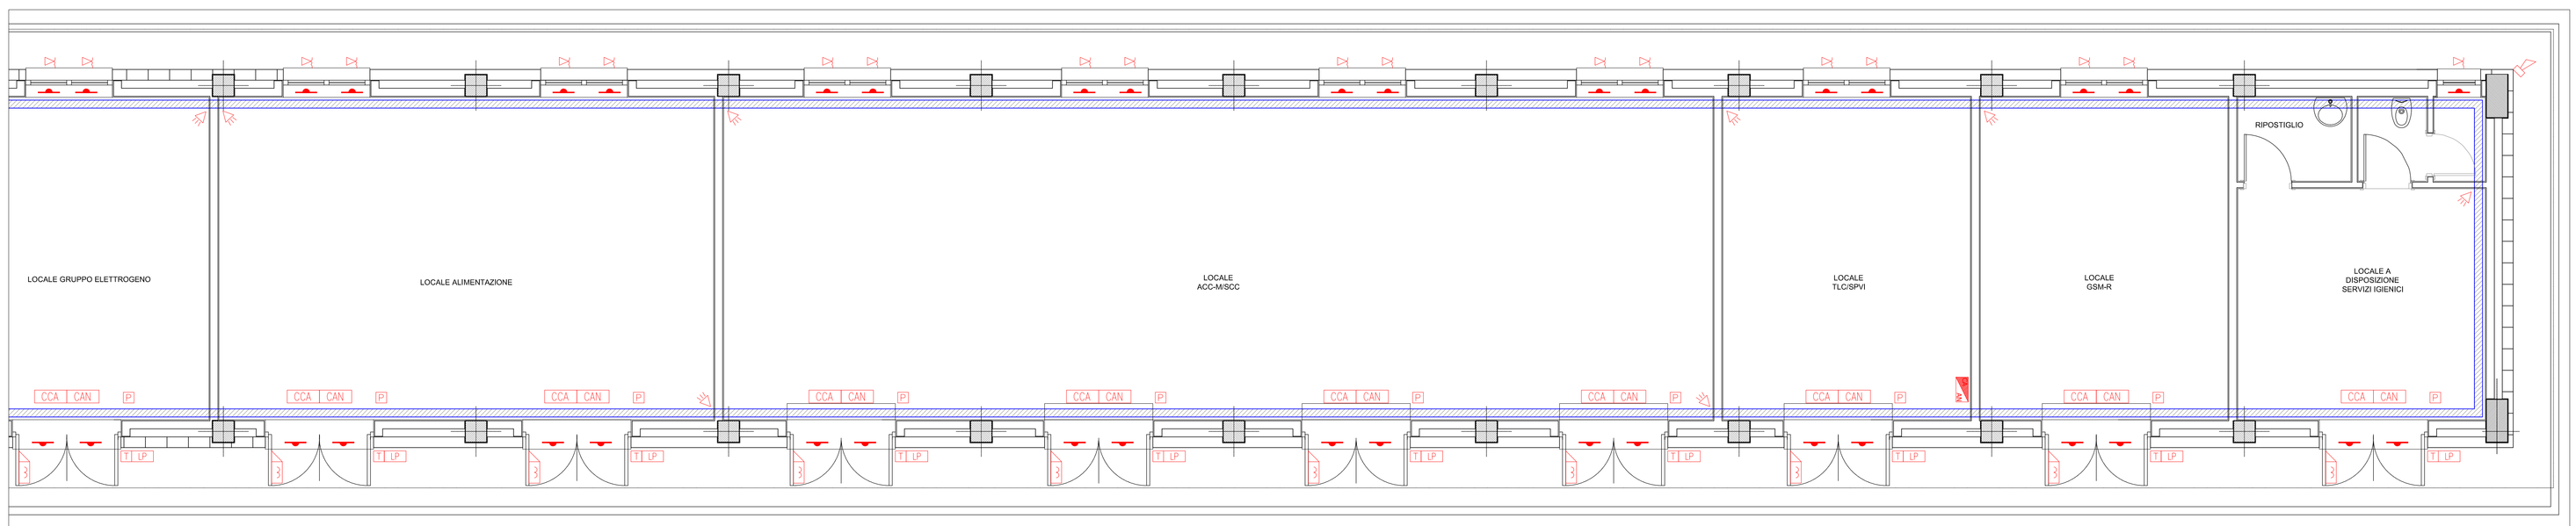

FABBRICATO T1 – PIANO TERRA – PIANTA AMBIENTE – 2/2

COMMITTENTE:

RFI RETE FERROVIARIA ITALIANA
GRUPPO FERROVIE DELLO STATO ITALIANE

PROGETTAZIONE:

ITALFERR
GRUPPO FERROVIE DELLO STATO ITALIANE

U.O. IMPIANTI INDUSTRIALI E TECNOLOGICI

PROGETTO DEFINITIVO

RADDOPPIO DELLA LINEA GENOVA - VENTIMIGLIA

TRATTA FINALE LIGURE - ANDORA

PIAZZALE DI EMERGENZA FINALE LIGURE PES 1
IMPIANTO CONTROLLO ACCESSI ANTINTRUSIONE

LAYOUT IMPIANTISTICO E DISPOSIZIONE APPARECCHIATURE

SCALA: 1:50

COMMESSA	LOTTO	FASE	ENTE	TIPO DOC.	OPERA/DISCIPLINA	PROGR.	REV.
IV0I	00	D	17	PB	AN0703	001	A

Rev.	Descrizione	Redatto	Data	Verificato	Data	Approvato	Data	Autorizzato Data
A	Emissione esecutiva	C. Mangia	01/2022	R. Giacinti	01/2022	G. Fatta	01/2022	A.Falaschi 01/2022

ORDINE DEGLI INGEGNERI DELLA PROVINCIA DI ROMA N. 21 INGEGNERE Dott. Ing. ALESSANDRO FALASCHI Settore Ingegneria Civile e Ambientale N. 21

FILE: IV000D17PBAN0703001A.dwg

n. Elab.: