



LOCALE POMPE - PIANTA AMBIENTE

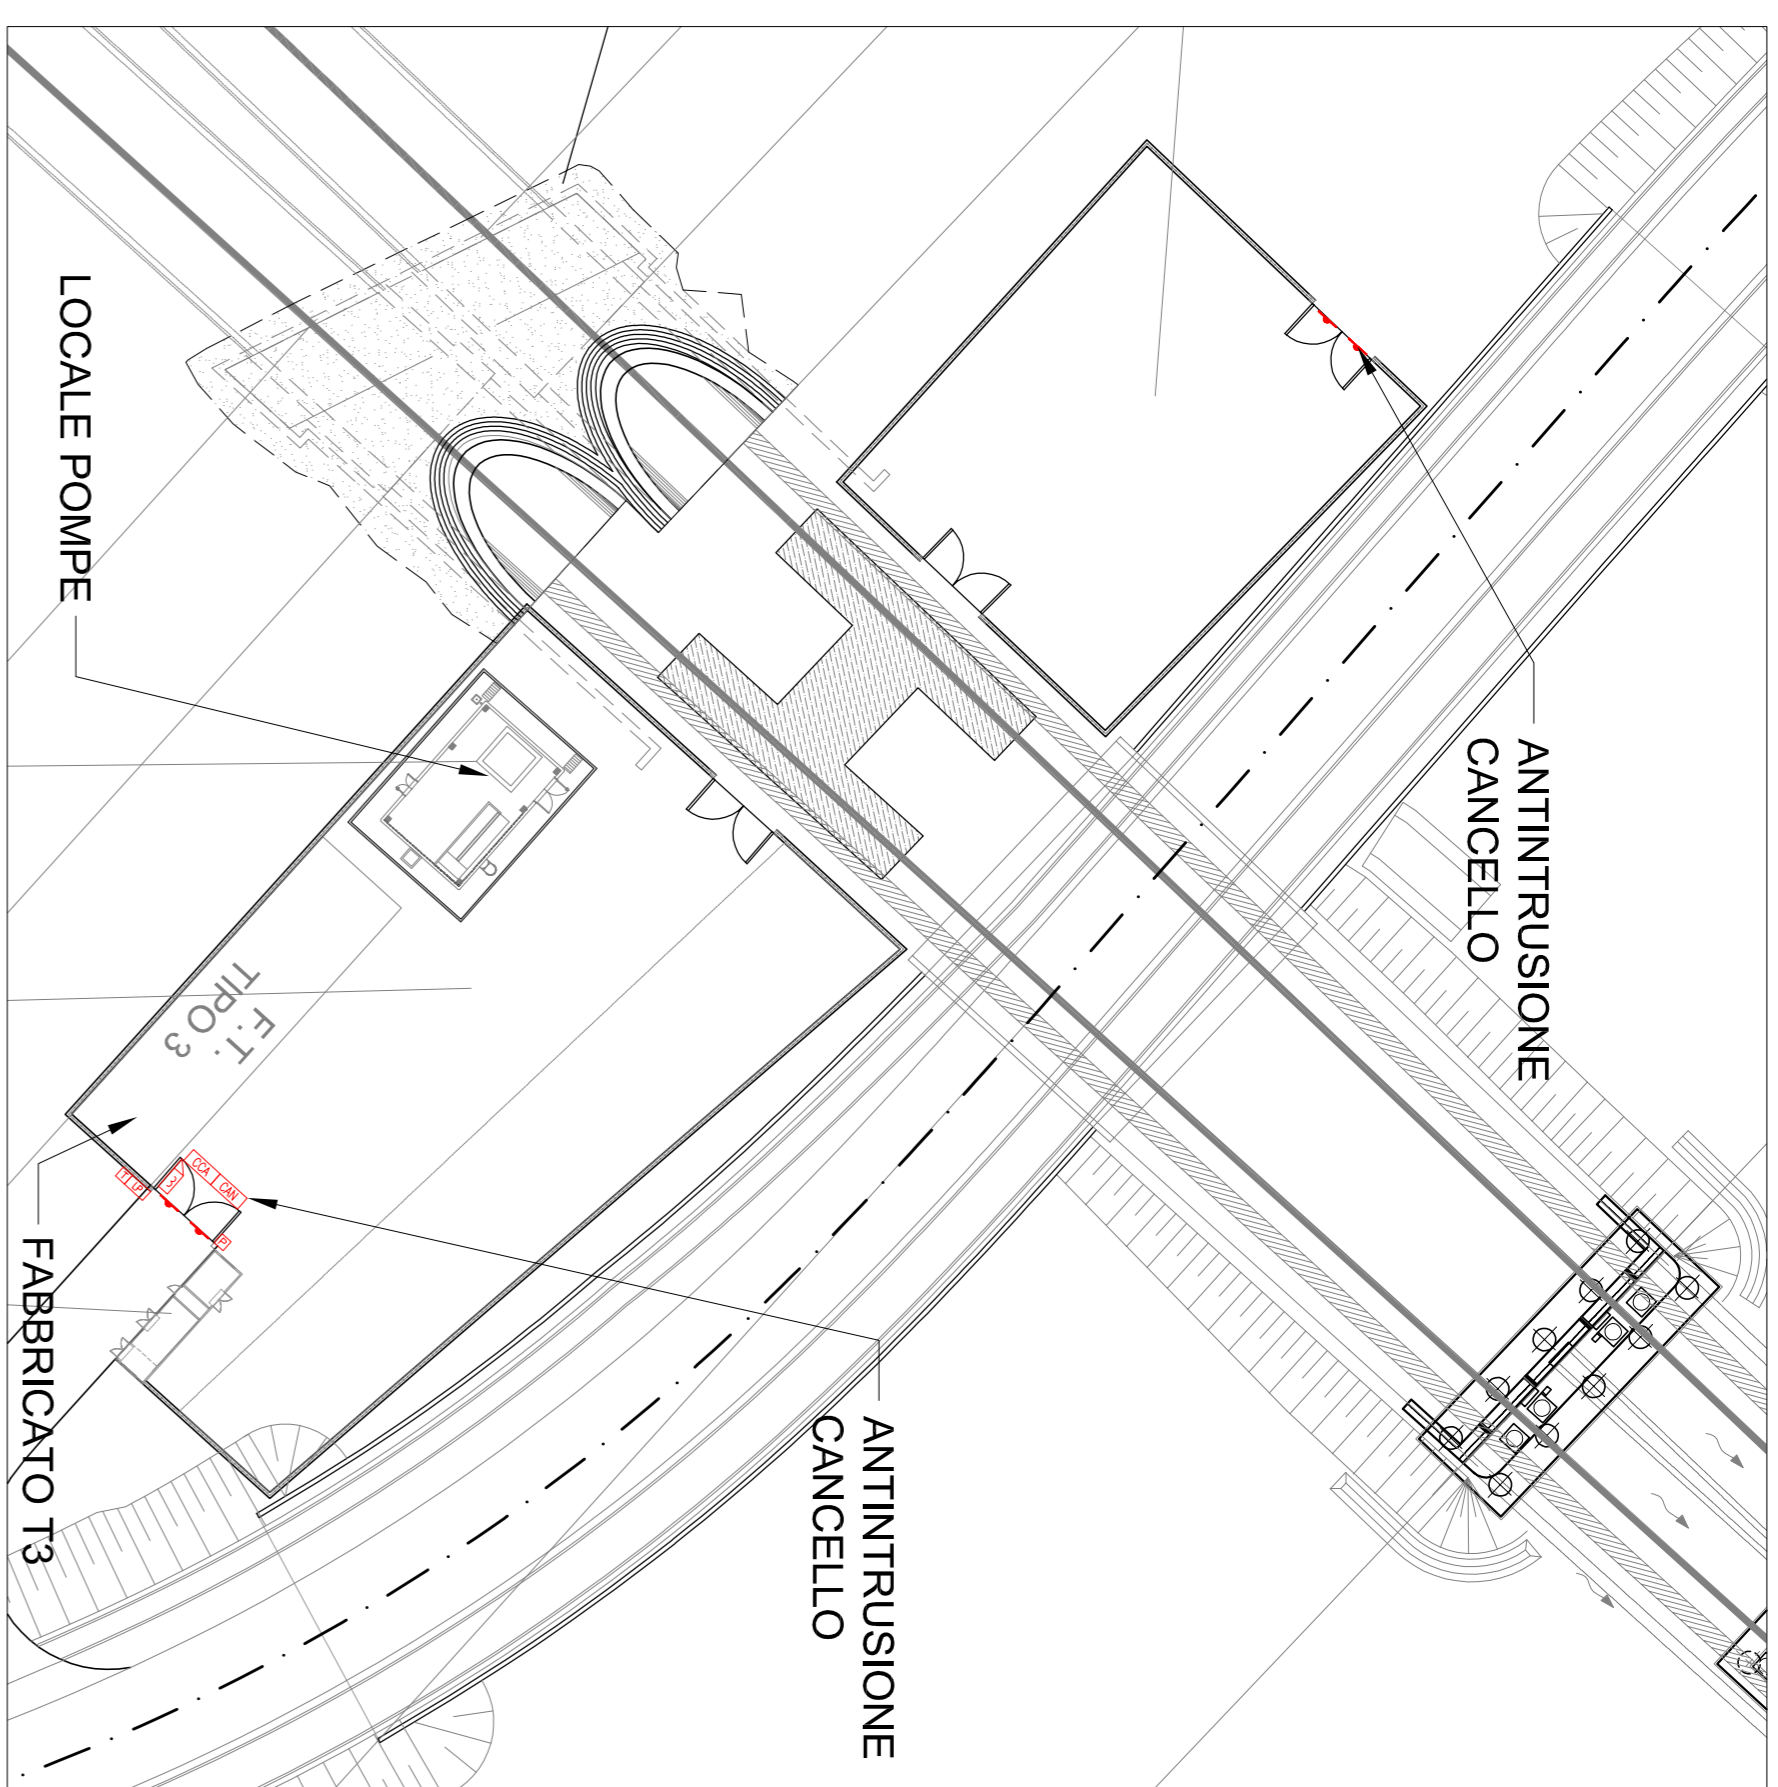

PIANTA CHIAVE - SCALA 1:500

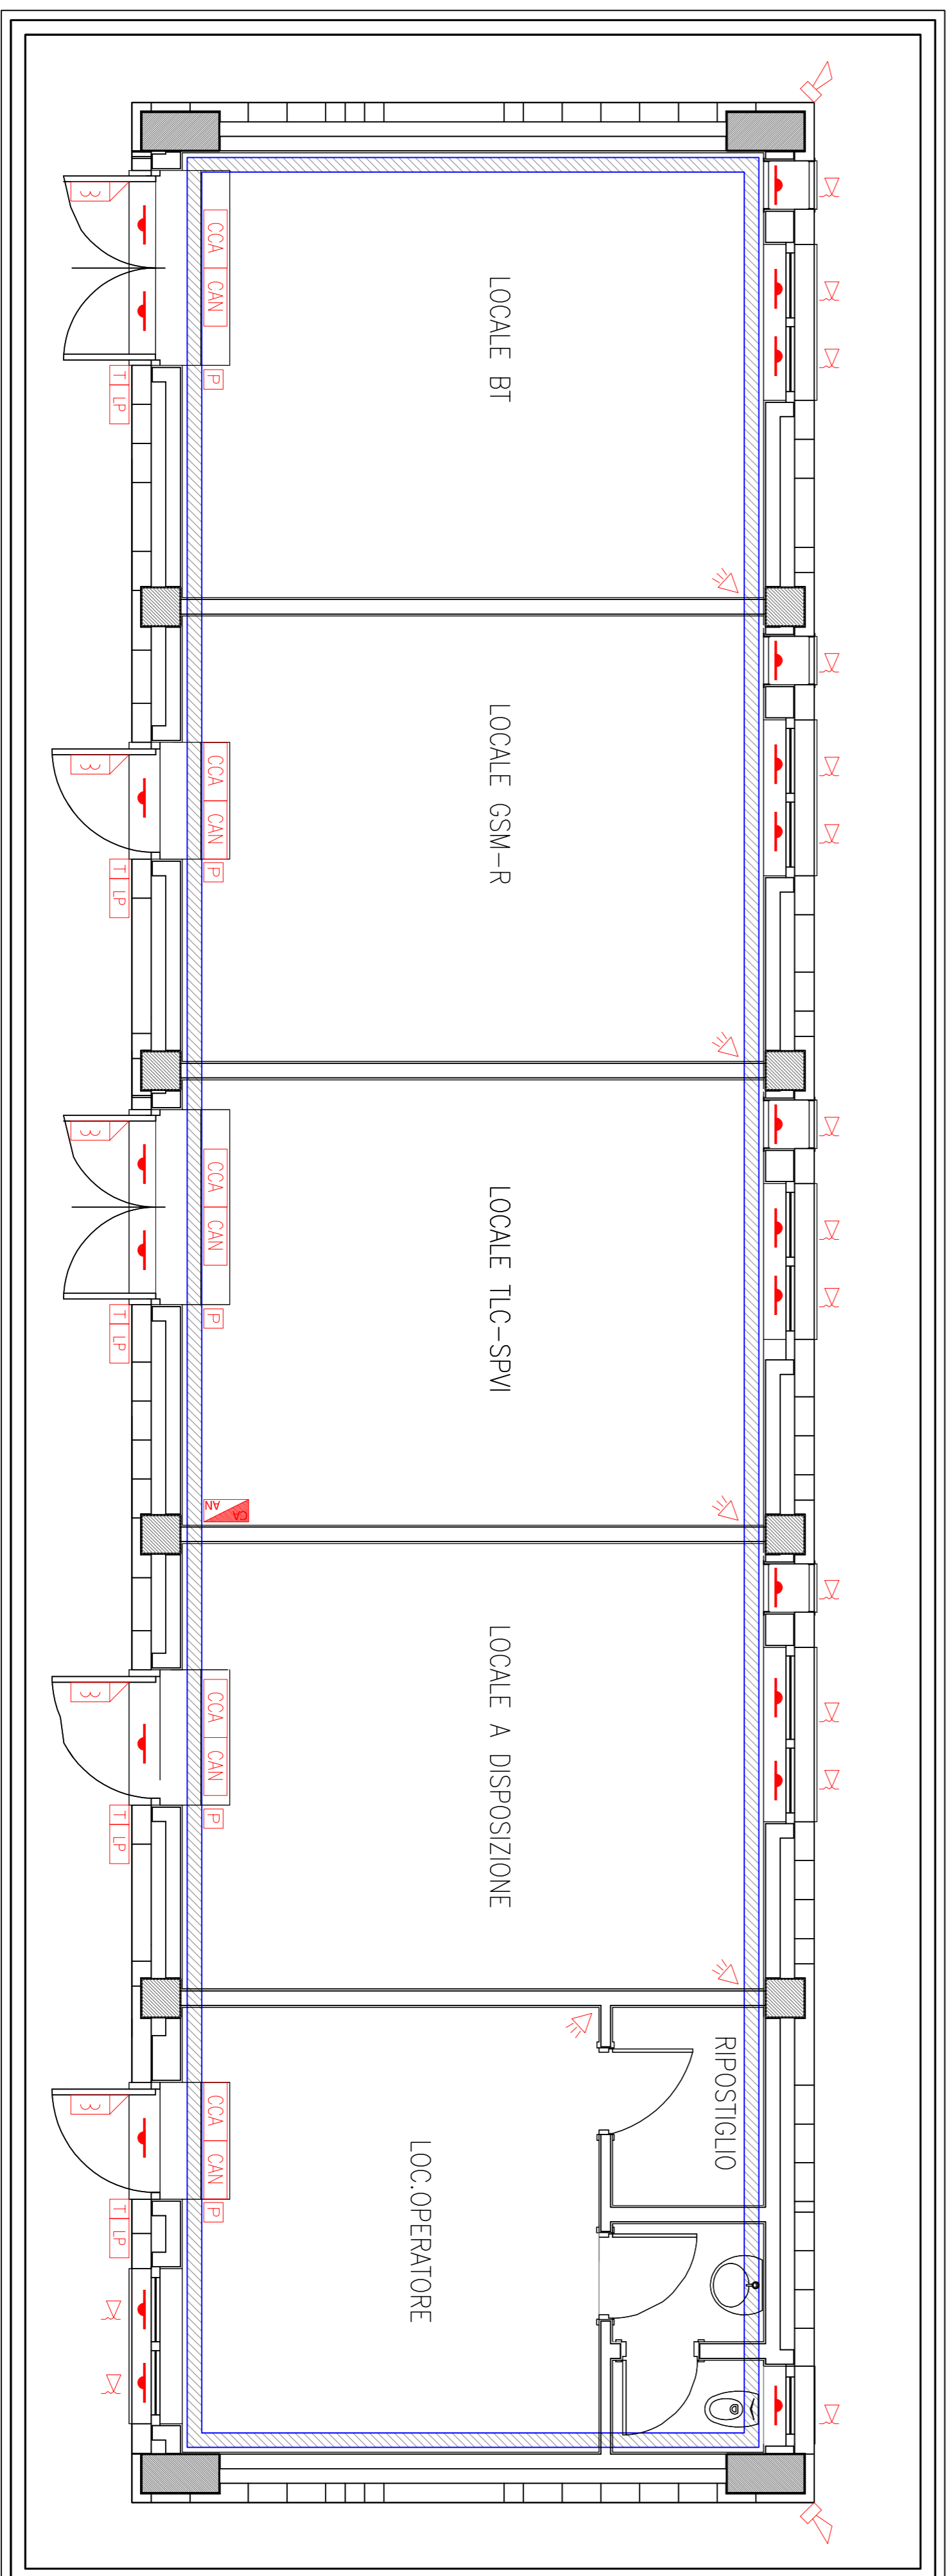

FABBRICATO T3 - PIANO TERRA - PIANTA AMBIENTE

LEGENDA

Elemento	Descrizione
	Centrale antintrusione e controllo accessi
	Modulo combinatele telefono installato a bordo
	Display / Pannello di gestione esterno alla centrale
	Rilevatore a contatto magnetico
	Rilevatore a contatto magnetico su finestra a bocca di lupo
	Lettoie di prossimità
	Zettrasensature
	Pulsante apporto
	Tastierino ottanumerico
	Sensore volumetrico
	Sirena di allarme
	Sensore di rottura vetro
	Scale di derivazione
	Concentratore di forze
	Concentratore I/O

TABELLA ELEMENTI

Elemento	Caratteristiche
	Canale 100 x 60 mm L00P Ambiente e Connessifilo in comune con tutti gli impianti a correnti deboli

NOTE

1. La linea principale sarà passiva, ove possibile, affitteremo della cambio portacavi
2. In corrispondenza di tutti i punti in cui le condutture attraversano pareti o soletti di locali compartimentati al fuoco, saranno installati serri topologica di tipo certificato atto a garantire la resistenza passiva per il compartimento.
3. I serri saranno strutturati secondo i requisiti di resistenza e conduttività con altre specificazioni.

COMMITTENTE:



PROGETTAZIONE:



U.O. IMPIANTI INDUSTRIALI E TECNOLOGICI

PROGETTO DEFINITIVO

RADDOPIO DELLA LINEA GENOVA - VENTIMIGLIA
TRATTA FINALE LIGURE - ANDORA

PIAZZALE DI EMERGENZA BORGHETTO LATO GALLERIA GROCE PSS 2
IMPIANTO CONTROLLO ACCESSI ANTINTRUSIONE

LAYOUT IMPIANTISTICO E DISPOSIZIONE APPARECCHIATURE

SCALA: 1:50

COMMESSA	LOTTO	FASE	ENTE	TIPO DOC.	OPERADISCIPLINA	PROGR.	REV.
I	V	0	1	D	1	P	B
AN	0	9	0	3	0	0	1
A							A

Rev.	Descrizione	Redatto	Data	Verificato	Data	Approvato	Data	Autorizzazio Data
A	Emulatore standard	C. Ulivieri	01/12/2022	R. Compiani	01/12/2022	[Signature]	01/12/2022	AT-Silvestri 01/12/2022

FILE	NUMERO	TIPO	DATA	Aut.
FILE: I:\01000\1758\AN\0302\1.dwg				In. Ehrh.