



LOCALE POMPE - PIANTA AMBIENTE

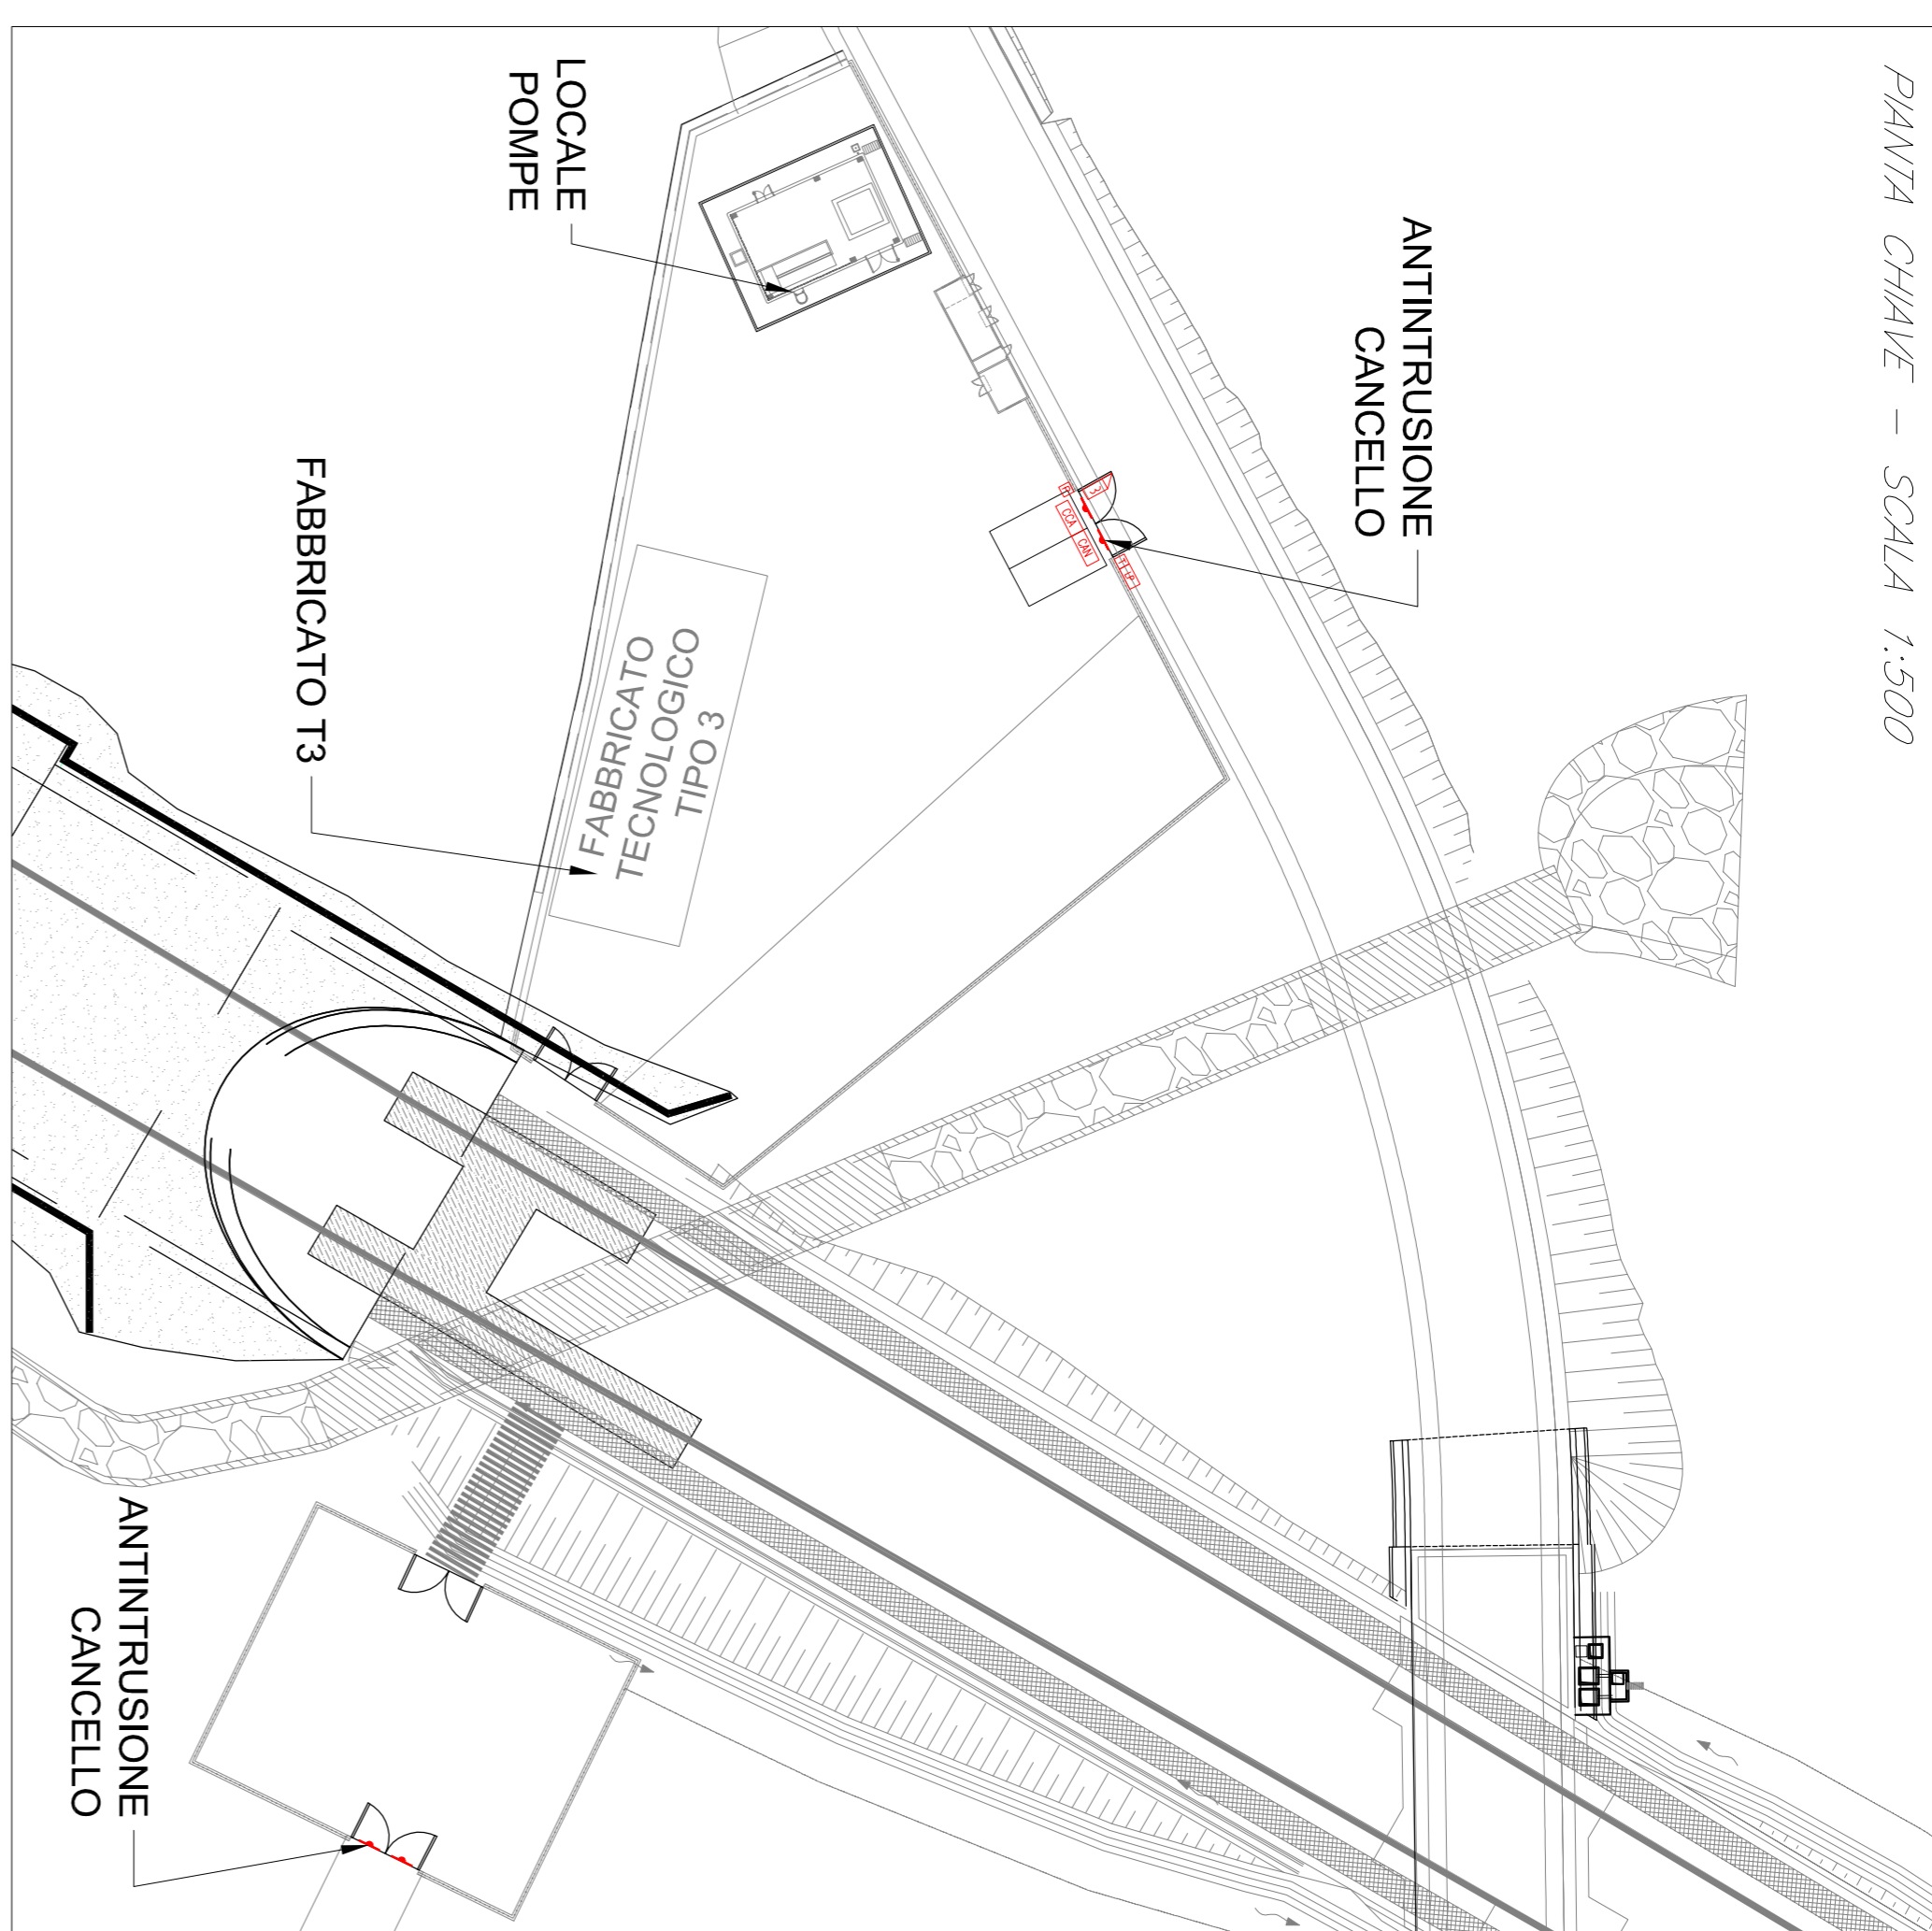

PIANTA CHIAVE - SCALA 1:500

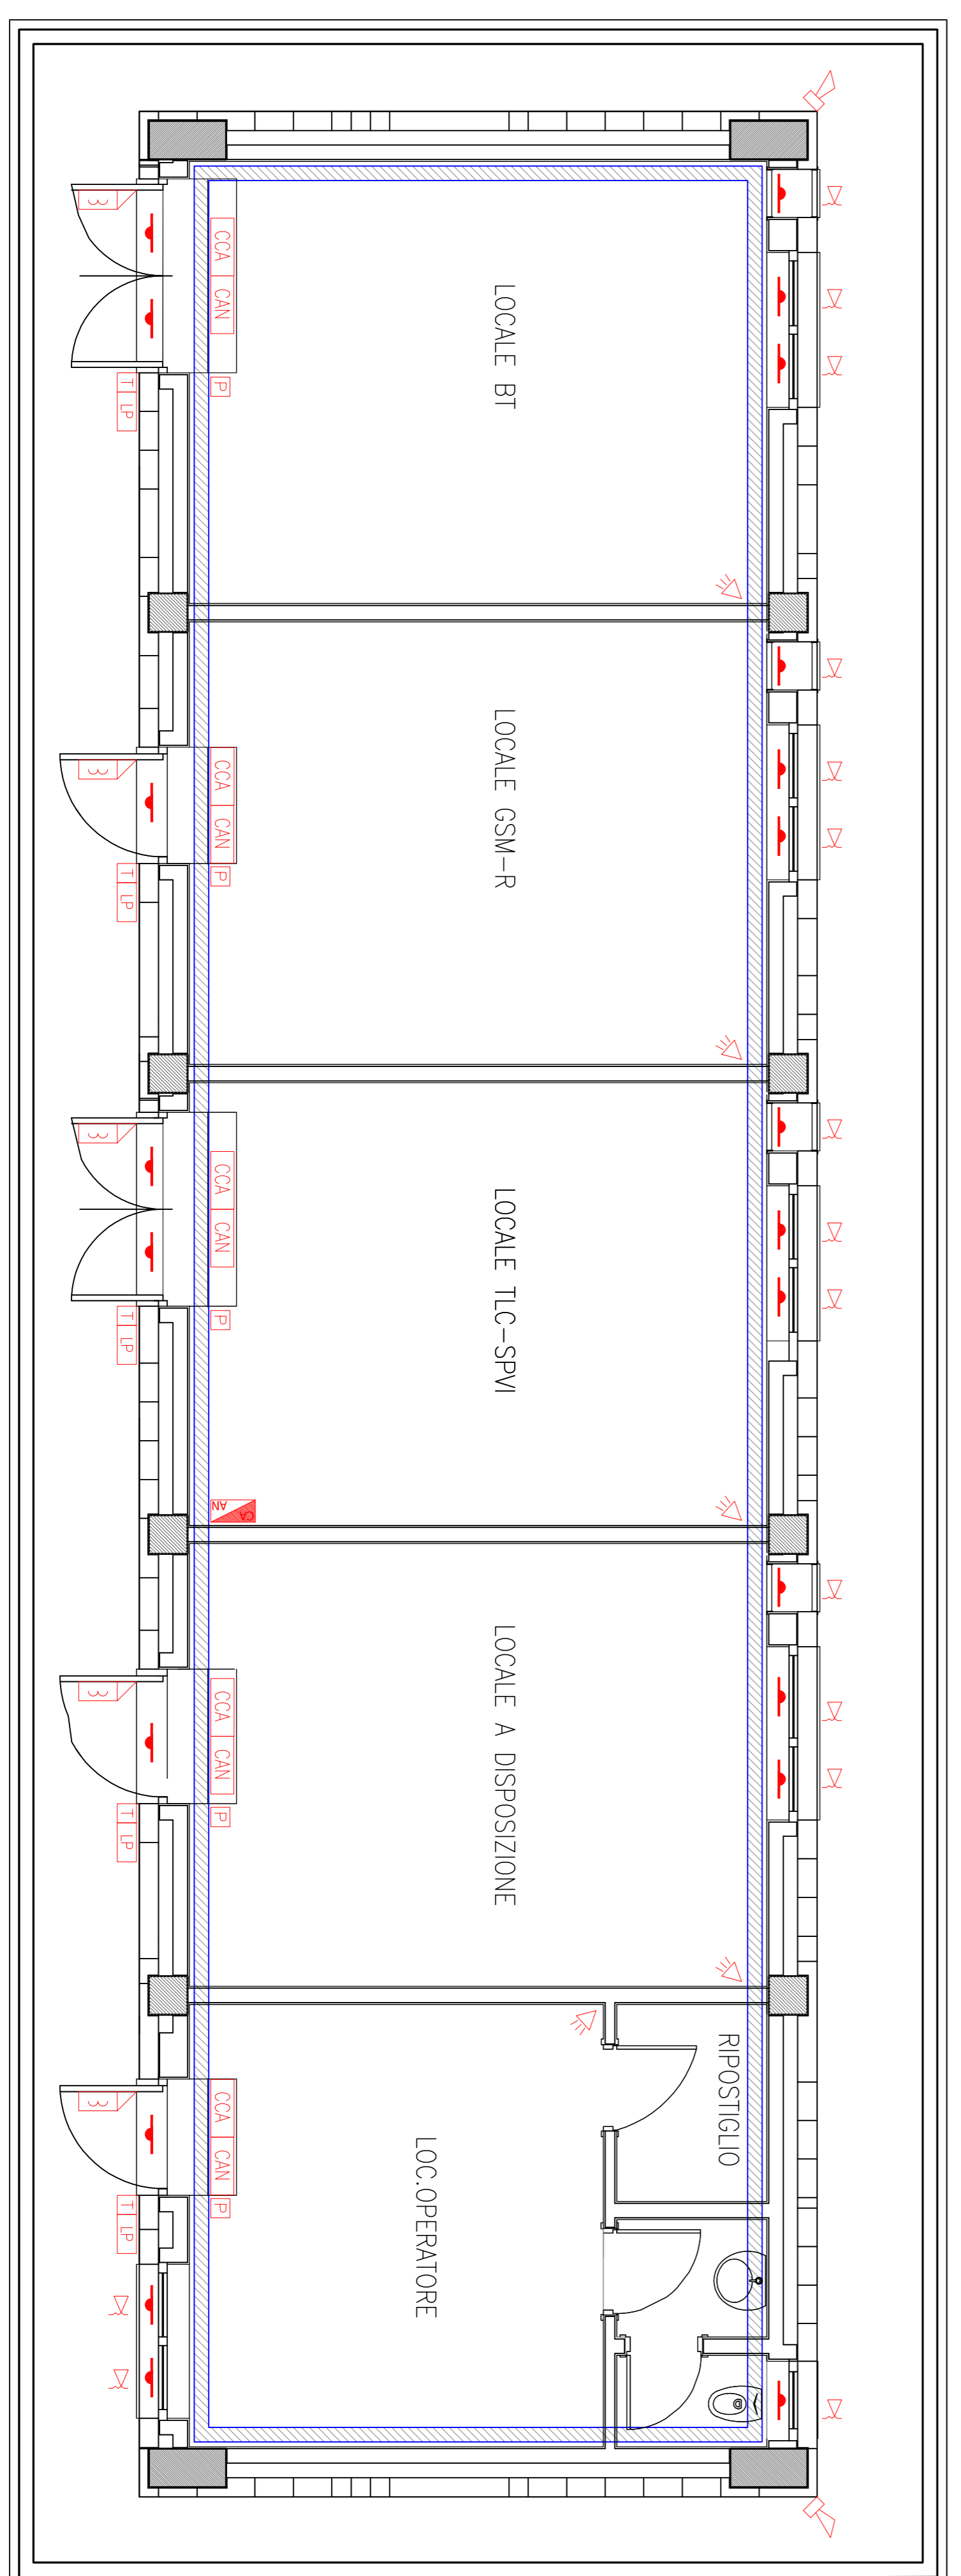

FABBRICATO T3 - PIANO TERRA - PIANTA AMBIENTE

Elemento	Descrizione
	Centrale antintrusione e controllo accessi
	Modulo combinatele telefonico installato a bordo
	Display / Pannello di gestione esterno alla centrale
	Rilevatore a contatto magnetico
	Rilevatore a contatto magnetico su finestra o bocca di lupo
	Letture di prossimità
	Zettermaturazione
	Pulsante apporto
	Tastierino alfanumerico
	Sensore ultrasonico
	Sirena di allarme
	Sensore di rottura vetro
	Scale di derivazione
	Concentratore di forza
	Concentratore V/O

Elemento	Caratteristiche
	Scala 100 x 60 mm L.O.P. Ambiente e Controsoffitto in comune con tutti gli impianti a correnti deboli

NOTE

- La linea principale sarà passiva, ove possibile, affitteremo della cambio portacavi
- In corrispondenza di tutti i punti di forza, saranno installati setti topologica di tipo certificato atto a garantire la resistenza passiva per il compartimento, oltre a sistemi di protezione passiva e condotti con altre specificazioni.

COMMITTENTE:  
**SRFI**  
 RETE FERROVIARIA ITALIANA  
 GRUPPO FERROVIE DELLO STATO ITALIANE

**ITALFER**  
 GRUPPO FERROVIE DELLO STATO ITALIANE

PROGETTAZIONE:  
**U.O. IMPIANTI INDUSTRIALI E TECNOLOGICI**  
**PROGETTO DEFINITIVO**  
**RADDOPIO DELLA LINEA GENOVA - VENTIMIGLIA**  
**TRATTA FINALE LIGURE - ANDORA**  
**PIAZZALE DI EMERGENZA ALBENGA LATO GALLERIA ALASSIO PES 4**  
**IMPIANTO CONTROLLO ACCESSI ANTINTRUSIONE**  
 LAYOUT IMPIANTISTICO E DISPOSIZIONE APPARECCHIATURE

SCALA:  
**1:50**

Rev.	Descrizione	Redatto	Data	Verificato	Data	Approvato	Data	Autorizzazio Data
A	Emissione studiata		01/2022		01/2022		01/2022	01/2022

FILE: I:\010000\7759\ANTINTRUSIONE\A.dwg