



LOCALE POMPE - PIANTA AMBIENTE

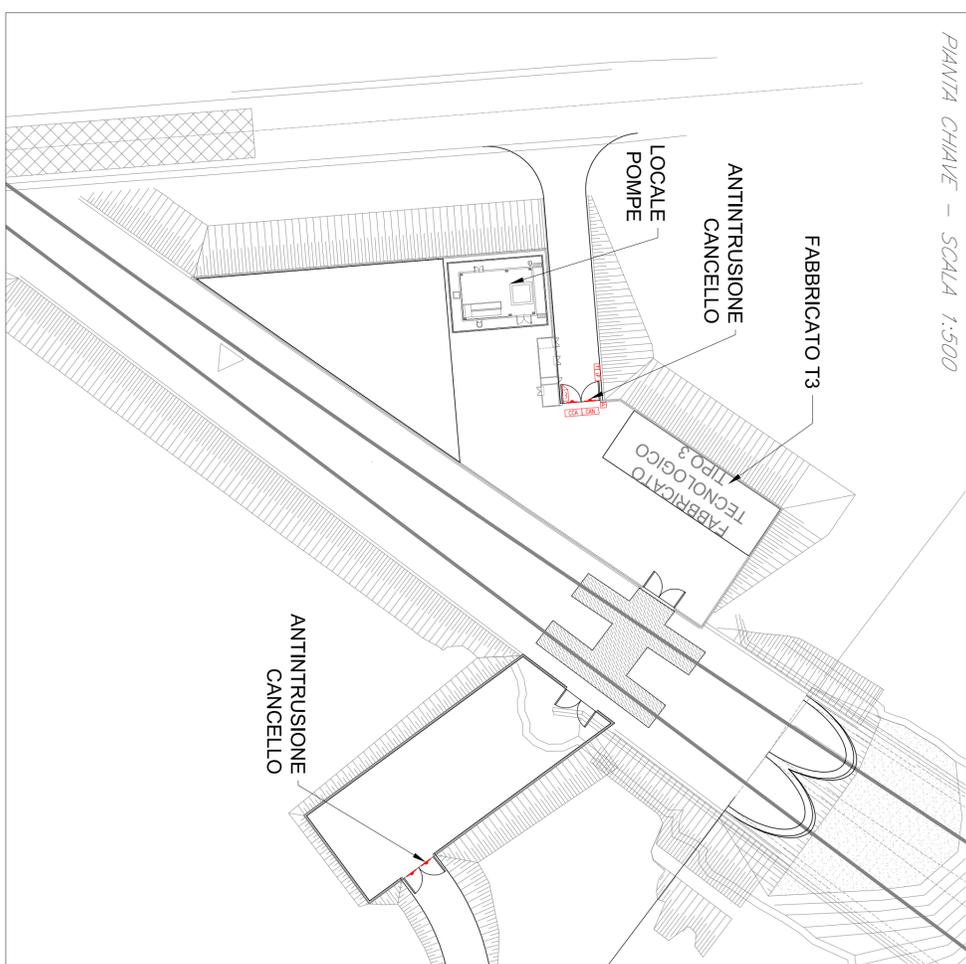

PIANTA CHIAVE - SCALA 1:500

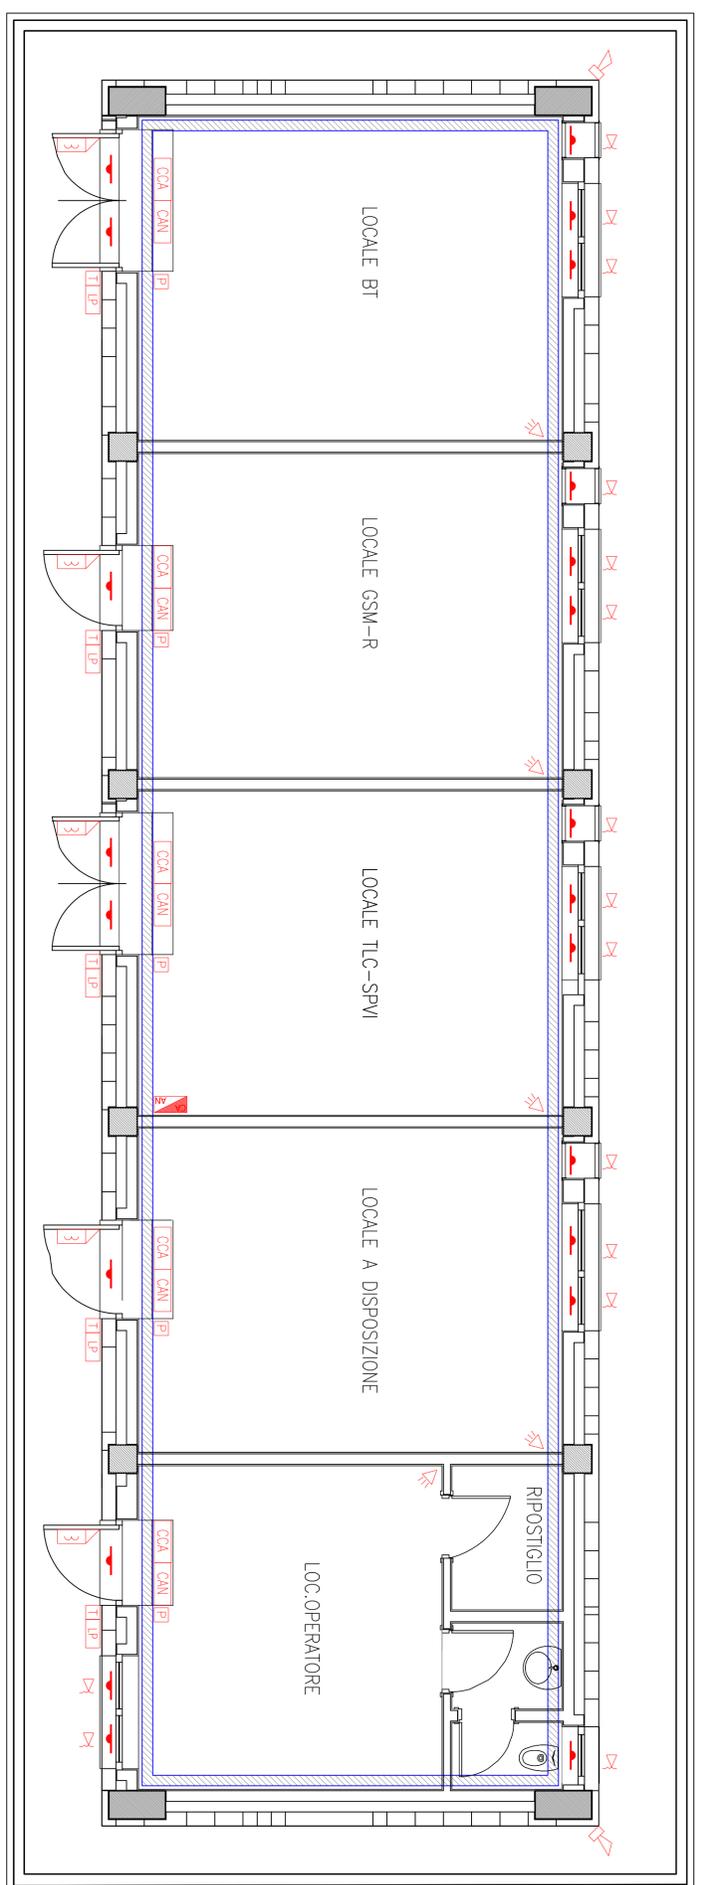

FABBRICATO T3 - PIANO TERRA - PIANTA AMBIENTE

Elemento	Descrizione	LEGENDA
	Centrale antintrusione e controllo accessi	
	Modulo combinatele telefonico installato a bordo	
	Display / Pannello di gestione esterno alla centrale	
	Rilevatore a contatto magnetico	
	Rilevatore a contatto magnetico su finestra o bocca di lupo	
	Lettoce di prossimità	
	Zettermaturatura	
	Pulsante apertura	
	Tastierino ottico/acustico	
	Sensore volumetrico	
	Sirena di allarme	
	Sensore di rottura vetro	
	Scale di derivazione	
	Concentratore di forze	
	Concentratore I/O	

Elemento	Caratteristiche
	Canale 100 x 60 mm L00P Ambiente e Controspillo
	In comune con tutti gli impianti a correnti deboli

NOTE

- La linea principale sarà passiva, ove possibile, affitteremo della cambio portacavi
- In corrispondenza di tutti i punti in cui le condutture attraversano pareti, o soletti di locali confinanti, si dovranno installare tutti i componenti di tipo certificato atti a garantire la resistenza prescritta per il compartimento, oltre agli speciali
- I canali stralciati dovranno essere sigillati e condotti con altre specificazioni

COMMITTENTE:



PROGETTAZIONE:



U.O. IMPIANTI INDUSTRIALI E TECNOLOGICI

PROGETTO DEFINITIVO

RADDOPPIO DELLA LINEA GENOVA - VENTIMIGLIA
TRATTA FINALE LIGURE - ANDORA

PIAZZALE DI EMERGENZA ANDORA PES 5
IMPIANTO CONTROLLO ACCESSI ANTINTRUSIONE

LAYOUT IMPIANTISTICO E DISPOSIZIONE APPARECCHIATURE

SCALA:	1:50
--------	------

COMMESSA	LOTTO	FASE	ENTE	TIPO DOC.	OPERASUBSCRIPINA	PROGR.	REV.
I	V	0	I	D	1	P	B
AN	1	2	0	3	0	0	1
A							

Rev.	Descrizione	Redatto	Data	Verificato	Data	Approvato	Data	Autorizzazio Data
A	Emulatore standard		01/2022		01/2022		01/2022	01/2022

FILE: I:\01000\7758\ANTINTRUSIONE\A.dwg