



FASE 1

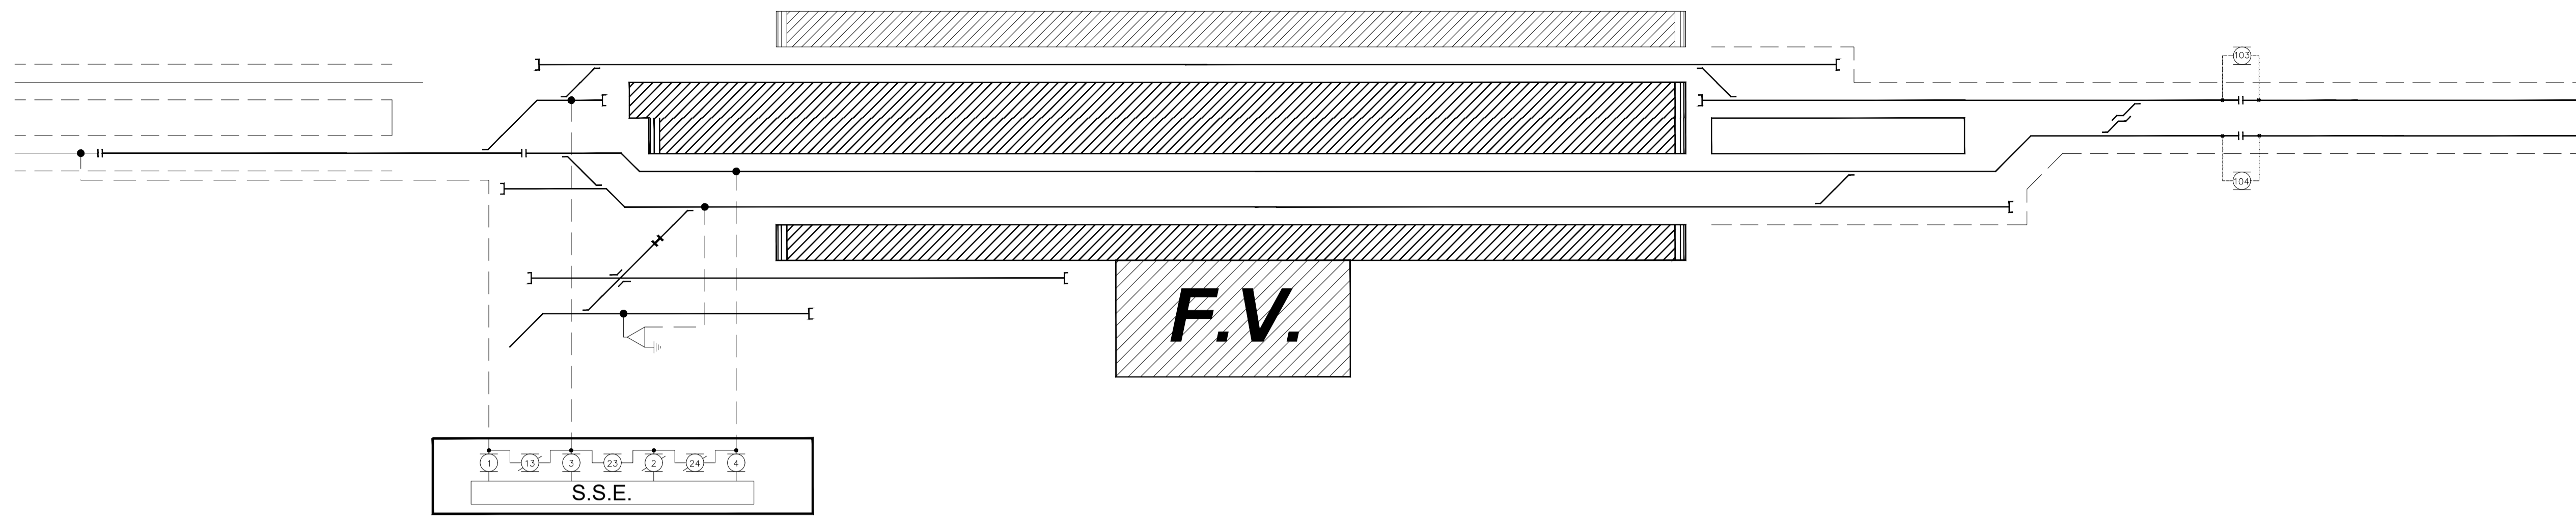


GENOVA

FASE 2

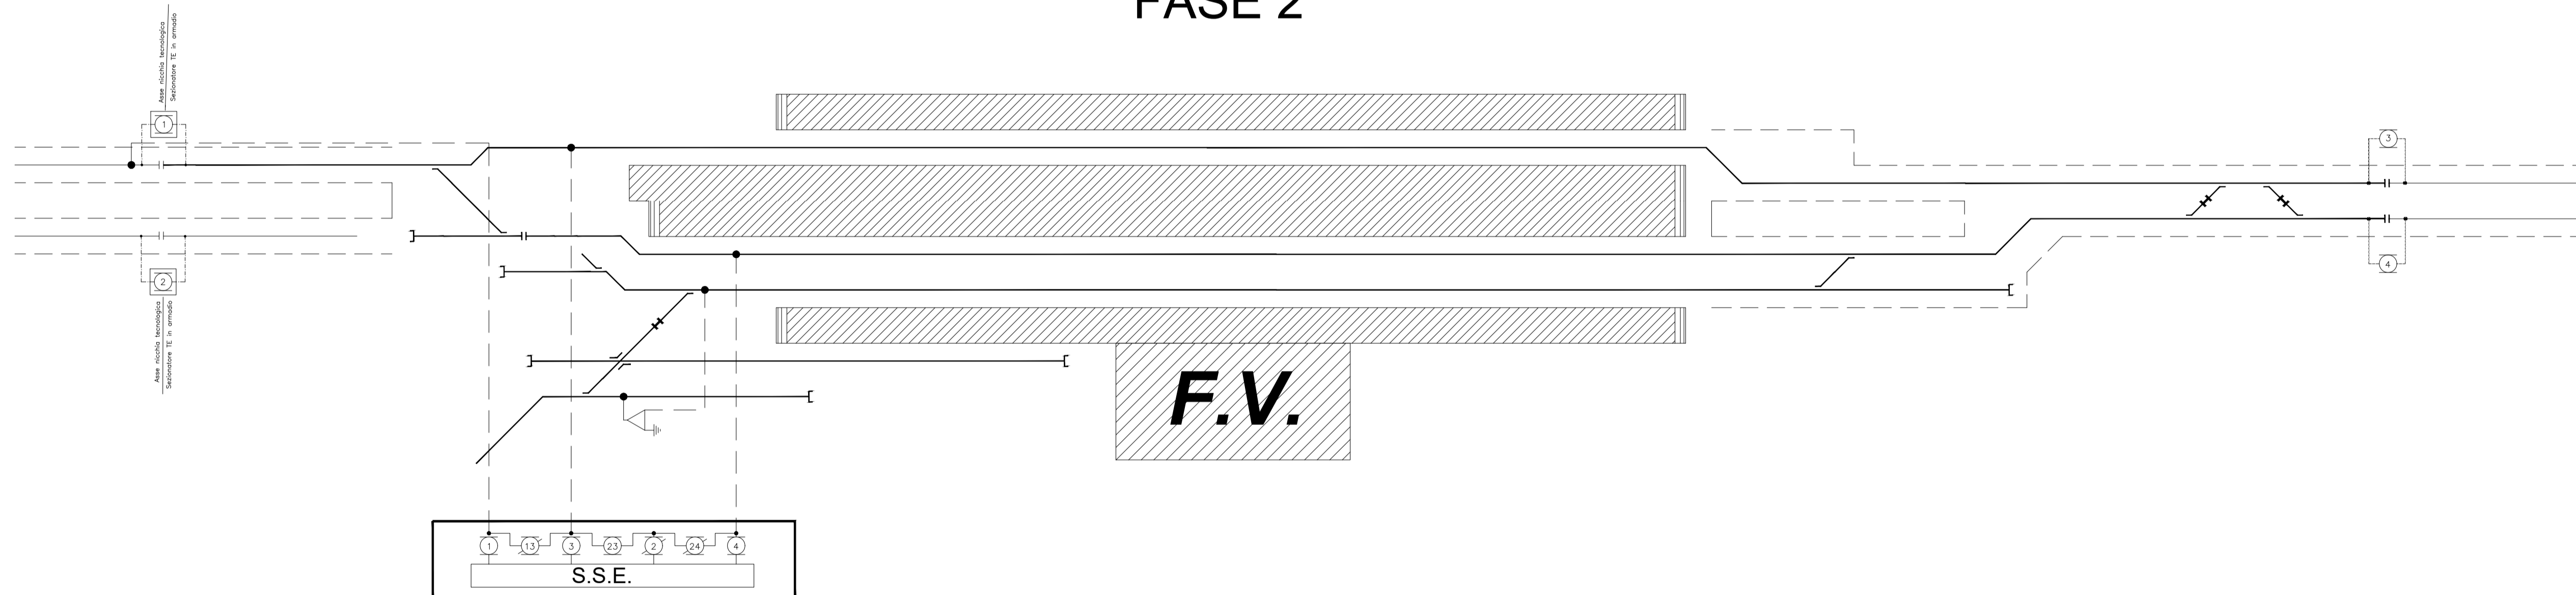

GENOVA

FASE 3

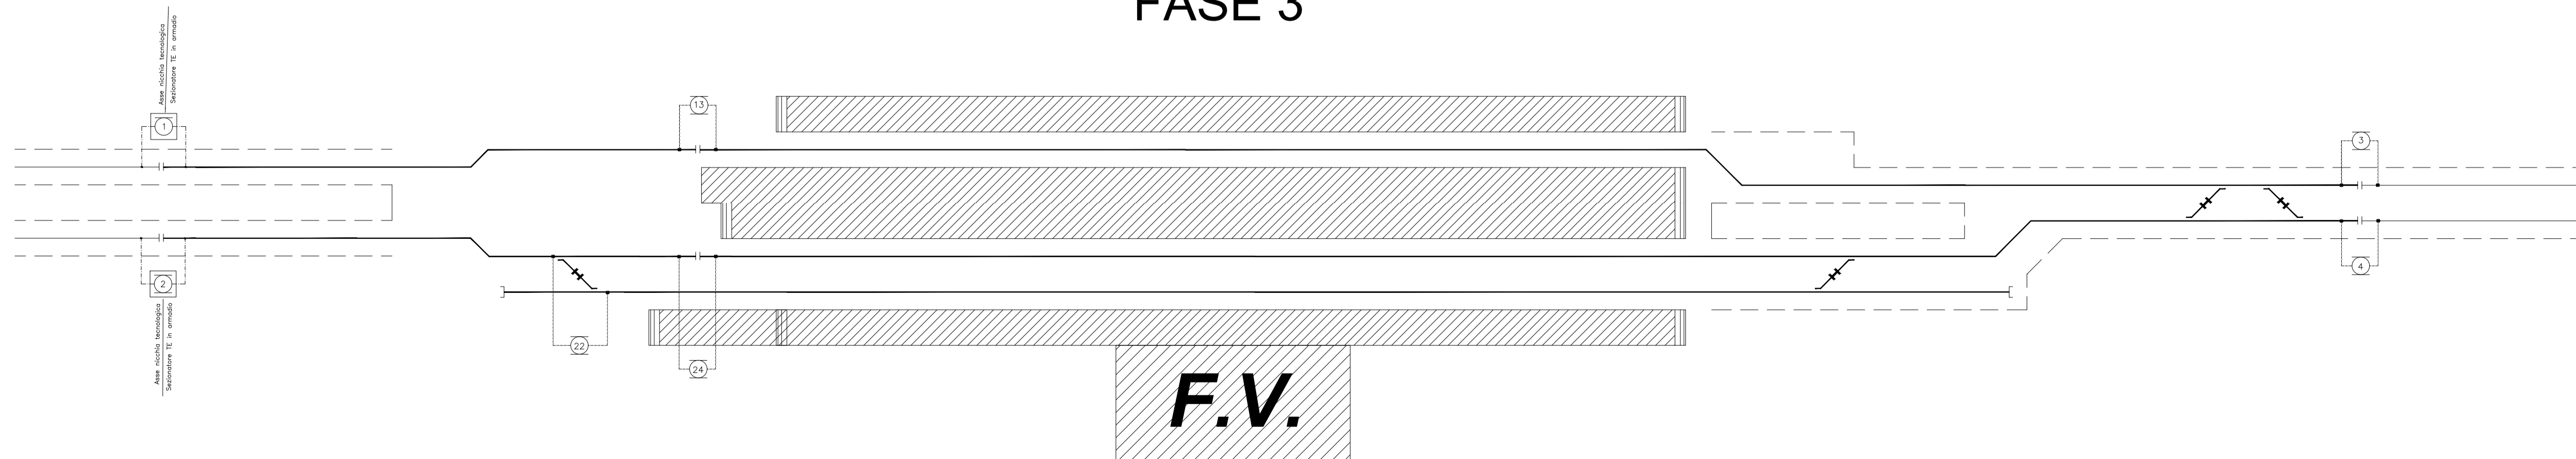

GENOVA

COMMITTENTE:



PROGETTAZIONE:



U.O. ENERGIA E IMPIANTI DI TRAZIONE ELETTRICA

PROGETTO DEFINITIVO

RADDOPPIO DELLA LINEA GENOVA - VENTIMIGLIA

TRATTA FINALE LIGURE - ANDORA

Raddoppio Andora - Finale - Impianto LC - Stazione di Finale L. - Raccolta schemi TE di fase

SCALA:

1 : 1

COMMESSA LOTTO FASE ENTE TIPO DOC. OPERA/DISCIPLINA Progr. REV.

IV001 00 D 18 DX LC0100 001 A

Rev.	Descrizione	Redatto	Data	Verificato	Data	Approvato	Data	Autorizzato Data
A	Emissione esecutiva	M. Colombo	Febbraio 2022	A. Speduto	Febbraio 2022	G. Fadda	Febbraio 2022	G. Gaioli Buffarini Febbraio 2022