Specifiche RFI - S.Ave	
RFI DMA 04 LA SP IFS 035 A	Alimentazione stabilizzata calcolatore, per l'alimentazione dei Servizi Ausiliari in corrente continua di 3000 e valore 75
RFI DTC2A0325 F8 IF IS 06 300 A	Trasformatori d'isolamento monofase a fritta a raffreddamento naturale in aria destinati agli impianti di sicurezza e segnalamento

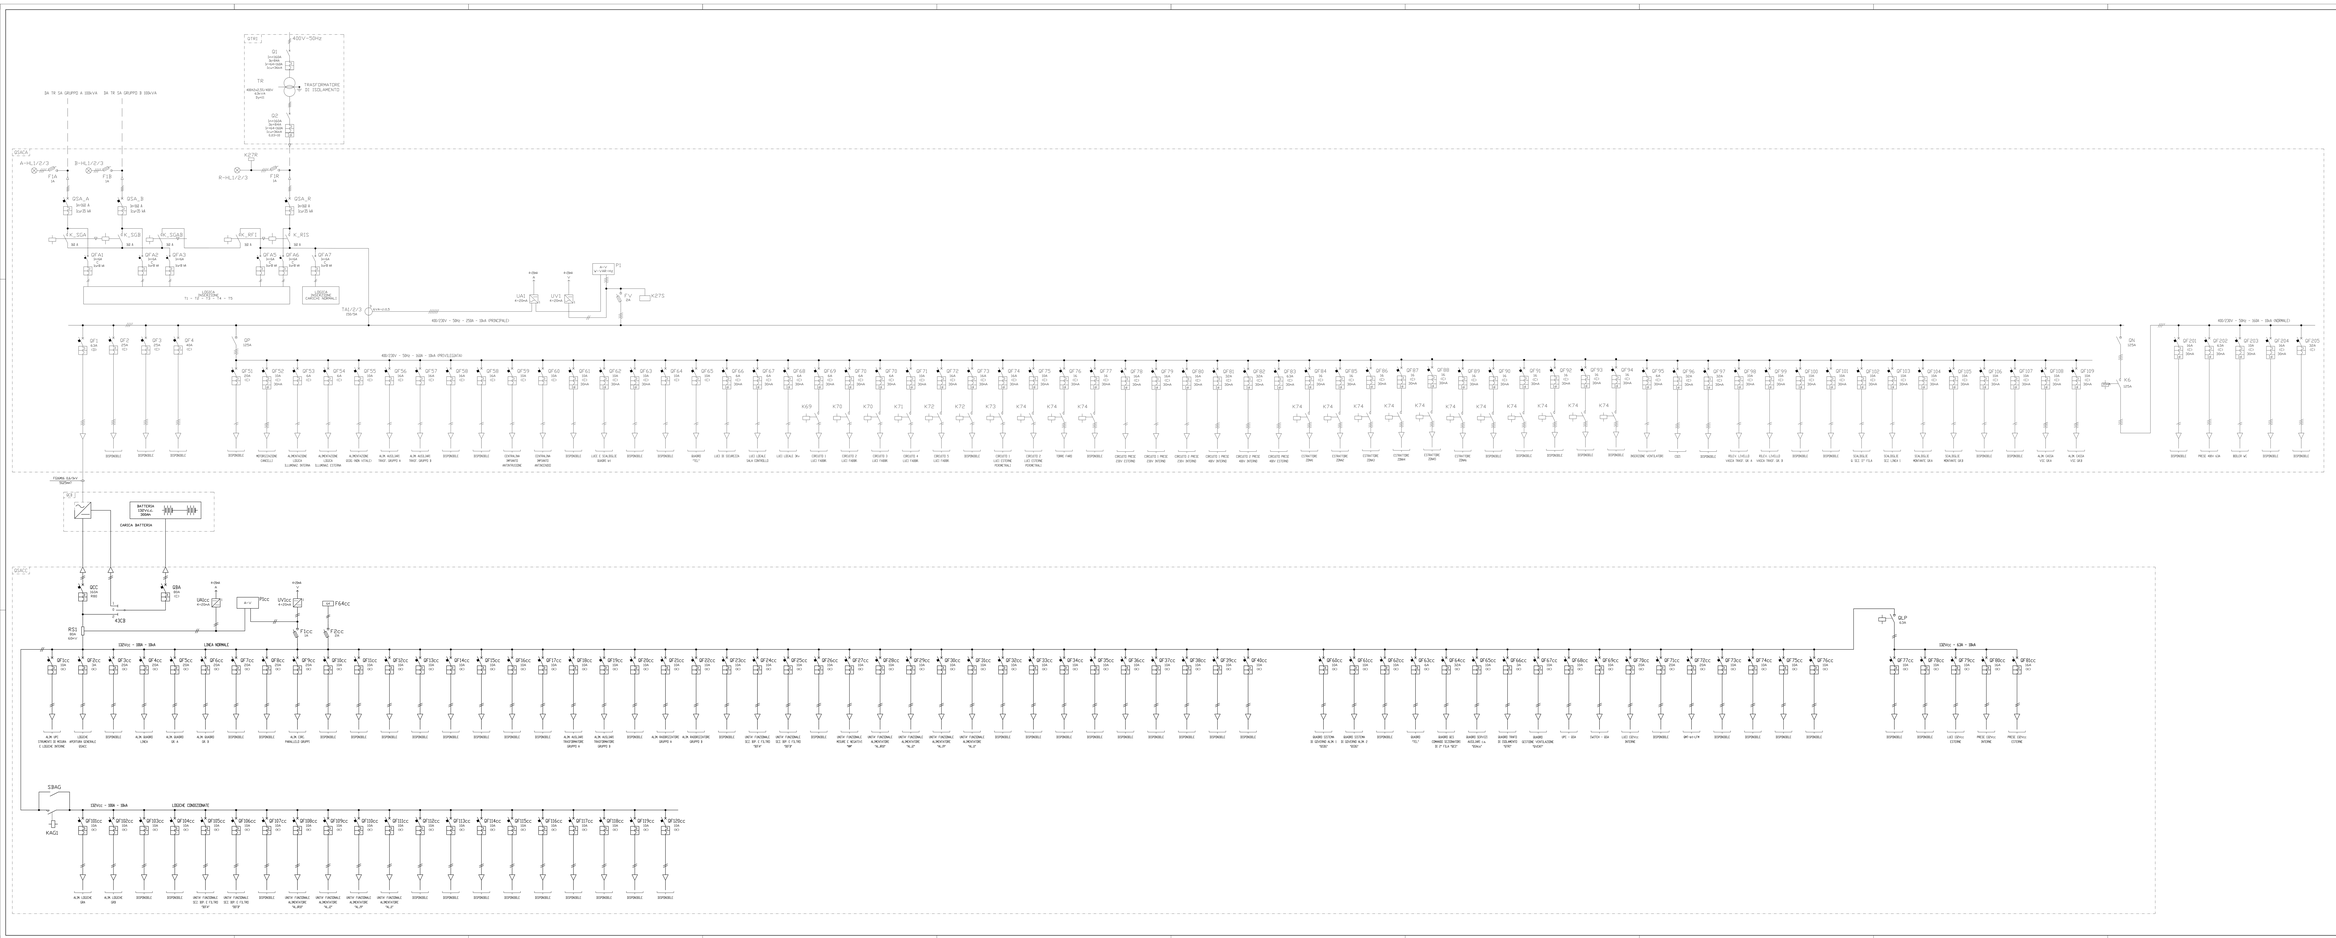

LEGENDA SIMBOLI

	INTERRUTTORE		INTERRUTTORE DI POTENZA NO APERTURA		COMMUTATORE A 2 POSIZ. CON ZERO CENTRALE
	INTERRUTTORE DI MANOVRA SEZIONATORE SOTTOCARICO		INTERRUTTORE AUTOMATICO MAGNETOTERMICO		COMMUTATORE A 3 POSIZ. CON ZERO CENTRALE
	CONTATTORE		FUSIBILE		LAMPADA SEGNALAZIONE
	SEZIONATORE A SOOPRA SEZIONATORE		RONNA DI COMANDO		CONDENSATORE CAVO C
	INTERRUTTORE DI MANOVRA SEZIONATORE SOTTOCARICO		TRASFORMATORE DI CORRENTE P.A.		RESISTENZA SEGNO GENERALE
	INTERRUTTORE DI POTENZA AD APERTURA AUTOMATICA		VOLTMETRO IMPERMETRO SEGNO GENERALE		CONDENSATORE SEGNO GENERALE
	TRASFORMATORE A DUE AVVOLGIMENTI		TRASFORMATORE DI CORRENTE		APPARECCHIO ATTRAPPATRAN SITUATA EXTERNO QUADRO
	INTERBLOCCO MECCANICO TRA DUE APPARECCHI		RELE' DI CHIUSLZ		ATTRAMENTO SITUATO EXTERNO INTERRUPTORE QUADRO
	COMANDO A MOTORE ELETTRICO		TERMOMETRO A CONTATTO ELETTRICO		CAVO
	INTERRUTTORE DI MANOVRA SEZIONATORE CON FUSIBILE INCORPORATO		ELEMENTO RISCALDATORE		ISOLATORE PASSANTE

CIRCUITI AUSILIARI

	CONNESSONE CONDUTTORI		CONTATTO DI POSIZIONE IN CHIUSURA (NORMALMENTE APERTO)		RONNA COMANDO DI RELE' CON RITENUTA ALLA CHIUSURA
	DERIVAZIONE		CONTATTO DI POSIZIONE IN APERTURA (NORMALMENTE CHIUSO)		RONNA COMANDO DI RELE' CON RITENUTA ALLA ATTRAZIONE
	CONTATTO DI CHIUSURA		CONTATTO DI CHIUSURA TEMPORIZZATA		FUSIBILE IN U FUSIBILE IN A
	CONTATTO DI APERTURA		CONTATTO DI CHIUSURA TEMPORIZZATA (RITARDO AL DISECCITAMENTO)		L'A RIARMO A TEMPO (RITARDO AL DISECCITAMENTO)
	CONTATTO DI SUMMOCONTATTORE MOMENTANEA		COMANDO A PULSANTE		SEZIONATORE A 3 MORSETTI 0
	CONTATTO DI APERTURA CONTATTORE CENTRALE		CONTATTO DI APERTURA DI RELE' TERMICO		PRESA E SPINA (CONNETTORE)
	CONTATTO DI CHIUSURA MOMENTANEA		COMANDO DI SECURIZZA. (CON PULSANTE ETURGIO)		MORSETTIERA A 3 MORS. (MORSETTIERA MA_L)
	CONTATTO DI APERTURA MOMENTO ALLA CHIUSURA		RONNA DI COMANDO		PRESA E SPINA (CONNETTORE)
	CONTATTO AUSILIARI (SEGNO GENERALE)		RONNA DI APERTURA INTERRUTTORE GENERALE		TELERUTTORE N.V. FUSIBILE N.V.
	NUMERO MORSETTO APPARECCHIO MORSETTIERA MT. QUADRO		RONNA COMANDO DI UN RELE' NORMALMENTE (PUNTO ZERO)		

COMMITTENTE:

RFI RETE FERROVIARIA ITALIANA
GRUPPO FERROVIE DELLO STATO ITALIANE

PROGETTAZIONE:

ITALFERR
GRUPPO FERROVIE DELLO STATO ITALIANE

U.O. ENERGIA E TRAZIONE ELETTRICA

PROGETTO DEFINITIVO

RADDOPPIO DELLA LINEA GENOVA - VENTIMIGLIA

TRATTA FINALE LIGURE - ANDORA

SSE PIETRA LIGURE
SCHEMA ELETTRICO UNIFILARE QUADRO SA CA E CC

SCALA: -

COMMESSA | LOTTO | FASE | ENTE | TIPO DOC | OPERA/DISCIPLINA | PROGR | REV

I V 0 1	0 0	D	1 8	D X	S E 0 1 0 0	0 0 3	B

Rev.	Descrizione	Redatto	Data	Verificato	Data	Approvato	Data	Autorizzato Data
A	Emissione esecutiva	F. Cigala	10.2007	R. Colombo	10.2007	L. Fabbri	10.2007	G. Cascella 10.2007
B	Emissione a seguito di RF	F. Cigala 07.2008	08.2008	R. Colombo 07.2008	08.2008	L. Fabbri 07.2008	08.2008	G. Cascella 07.2008

File: IV0D0D18DX0E0100003B.dwg

n. Elab.: