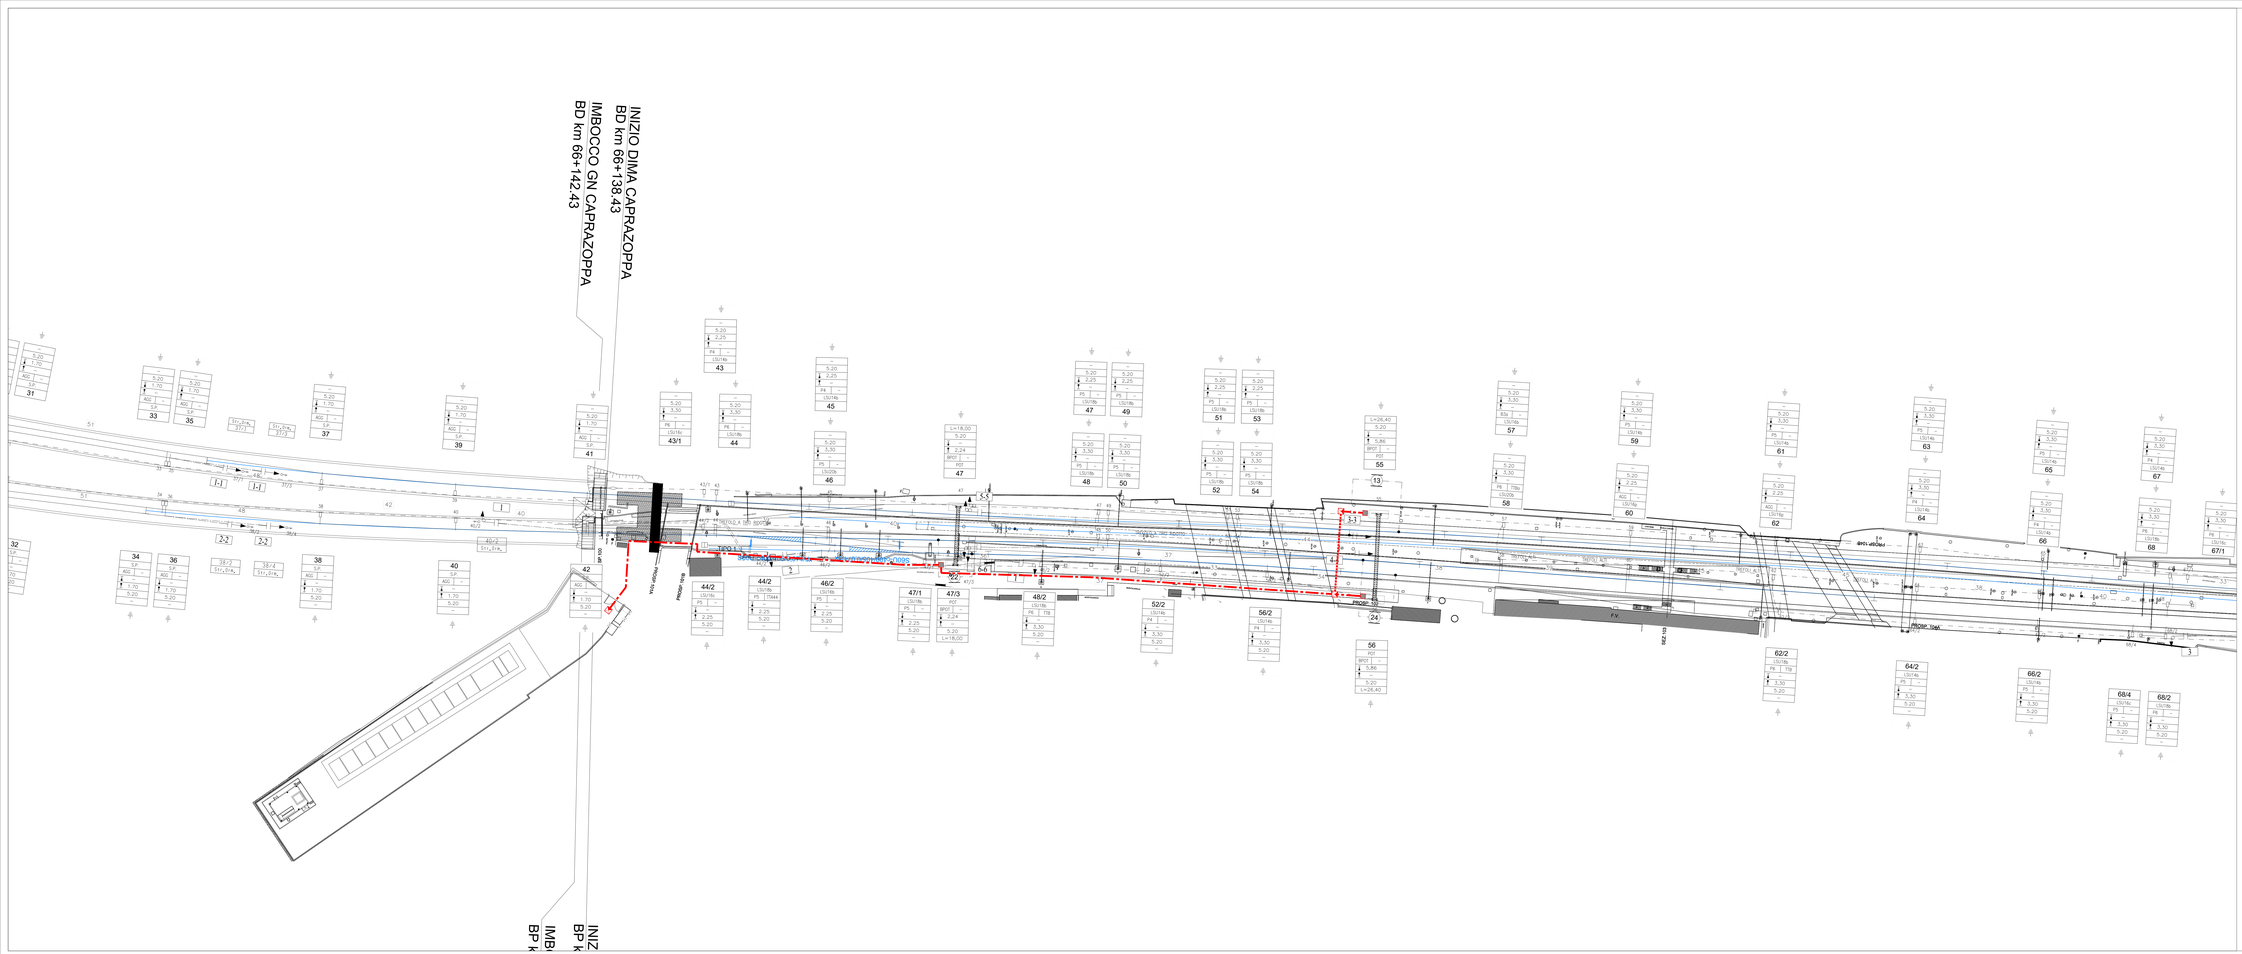

Legenda simboli	
	Sezionatore aereo, motorizzato e telecomandato, normalmente chiuso
	Sezionatore aereo, motorizzato e telecomandato, normalmente aperto
	Palo LSU
	Portale a traliccio per ormeggio condutture
	Pozzetto in cls dim. 50x50x50cm
	Pozzetto in cls dim. 80x80x110cm per attraversamento
	Canaletta in VTR 120x100mm staffata alla struttura
	Canalette in calcestruzzo a singola o doppia gola tipo: V318, V317, TT3134, ecc.
	Tubazione interrata PVC Ø 100: NUOVA POSA
	Vie cavi a carico di altra specialistica, con n. 1Ø100 dedicato per cavi T.E.

NOTA:
- Le sezioni e formazioni dei cavi tri sono confermi a quanto previsto dal dis. RFI E71500 (prima fila S.S.E. o cabina TE);
- Le sezioni e formazioni dei cavi tri sono confermi a quanto previsto dal dis. RFI E71510 (seconda fila S.S.E. o cabina TE, portali in stazione sede di S.S.E. o cabina TE, intermedi di stazione sede di S.S.E. o cabina TE, zone elettriche derivate di staz. sede di S.S.E. o cabina TE);
- Le sezioni e formazioni dei cavi tri sono confermi a quanto previsto dal dis. RFI E71520 (portali si stazione, intermedi di stazione, zone elettriche derivate di staz., seconda fila PSA);
- Le sezioni e formazioni dei cavi tri sono confermi a quanto previsto dal dis. RFI E71530 (automatici amporometrici).

FABBISOGNO CANALIZZAZIONI

TIPO	Q.TA'
Cunicolo V317	260m
Tubazione interrata PVC Ø 100	45m
Canaletta in acciaio 120x100mm staffata	0m
Pozzetto in cls dim. 80x80x110cm	2
Pozzetto in cls dim. 50x50x50cm	3

dal dis. RFI E71520

N° SEZ	ID CAVO	SEZIONE (mm²)	LUNGH (m)	TIPO CAVO
24	C/D-1	3x6m	255	FG16(O)M16
24	C/D-2	1x2.5m	255	FG16(O)M16
24	C/D-3	1x2.5m	255	FG16(O)M16
24	C/D-4	3x1.5m	255	FG16(O)M16
13	C/D-1	3x6m	297	FG16(O)M16
13	C/D-2	1x2.5m	297	FG16(O)M16
13	C/D-3	1x2.5m	297	FG16(O)M16
13	C/D-4	3x1.5m	297	FG16(O)M16
22	C/D-1	3x6m	130	FG16(O)M16
22	C/D-2	1x2.5m	130	FG16(O)M16
22	C/D-3	1x2.5m	130	FG16(O)M16
22	C/D-4	3x1.5m	130	FG16(O)M16

COMMITTENTE:

RFI RETE FERROVIARIA ITALIANA
GRUPPO FERROVIE DELLO STATO ITALIANE

PROGETTAZIONE:

ITALFERR
GRUPPO FERROVIE DELLO STATO ITALIANE

U.O. ENERGIA E IMPIANTI DI TRAZIONE ELETTRICA

PROGETTO DEFINITIVO

RADDOPPIO DELLA LINEA GENOVA - VENTIMIGLIA

TRATTA FINALE LIGURE - ANDORA

Raddoppio Andora - Finale - Impianto LC - Stazione di Finale L. - Andamento planimetrico canalizzazioni e cavi per comando e controllo sezionatori

SCALA: 1:500

COMMESSA	LOTTO	FASE	ENTE	TIPO DOC.	OPERA/DISCIPLINA	PROGR.	REV.
IV0I	00	D	18	PB	LC0100	006	A

Rev.	Descrizione	Redatto	Data	Verificato	Data	Approvato	Data	Autorizzato Data
A	Emissione esecutiva	M. Cassetta	Febbraio 2022	A. Sansone	Febbraio 2022	G. Fadda	Febbraio 2022	G. Guidi Buffarini Febbraio 2022

File: IV0I0D18PBLC0100006A.dwg n. Elab.: X