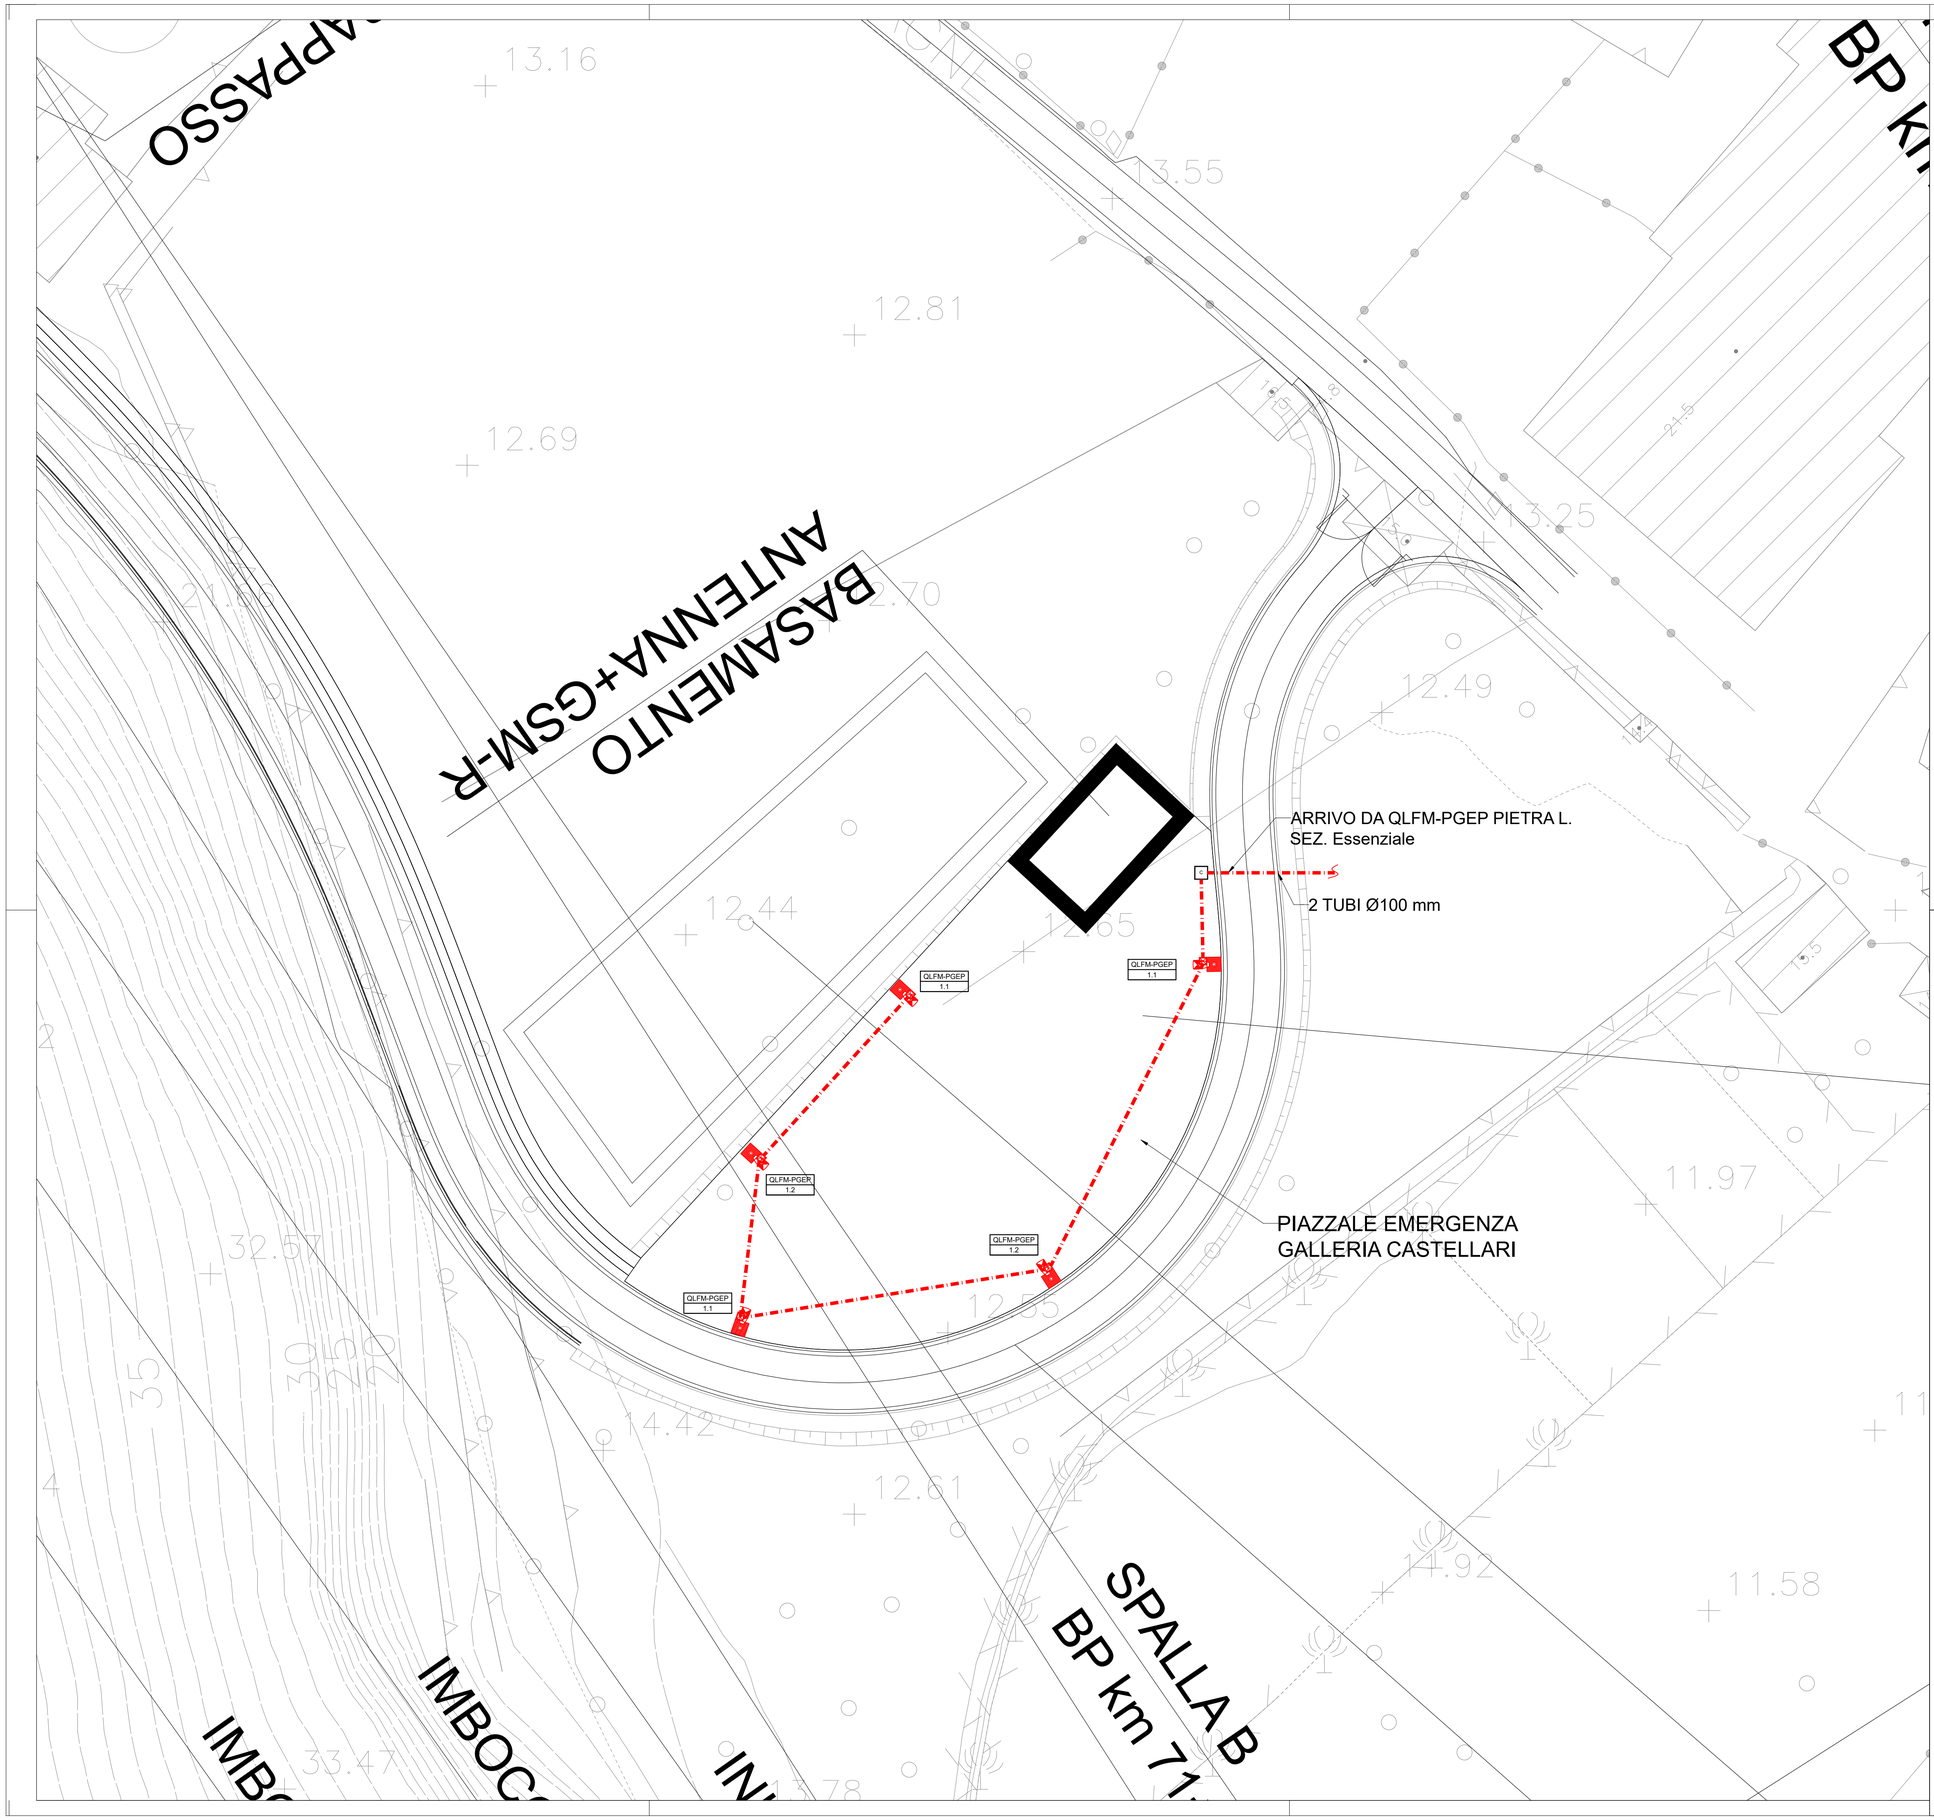

LEGENDA

C	Pozzetto passaggio cavi in cls. con dimensione 80x80x100cm, con coperchio carrabile in ghisa D400 carico di rottura fino a 400 kN secondo normativa EN124-1/25.
	Tubi in PVC serie pesante a cura LFM diametro riportato in pianta
	Pozzetto ingresso cavi 40x40x40cm in cls, con coperchio carrabile in ghisa D400 carico di rottura fino a 400 kN secondo normativa EN124-1/25.
	Palo rastremato realizzato in lamiera d'acciaio per posa del corpo illuminante su testa palo con altezza totale 9 m, profondità di infissione 1 m (hft~8m). Installato in blocco di calcestruzzo armato di dimensioni ~ 1,2x1,2x1,2 m. Apparecchio di illuminazione per esterni con ottica stradale a luce diretta, con sorgente luminosa a LED di potenza - 72W ~10000 lm - 4000 K. Vano ottico in pressofusione di alluminio, possibilità di regolazione dell'inclinazione rispetto al manto stradale. Grado di protezione IP66, dotato di driver con 3 profili di funzionamento al 100% con differenti livelli di flusso luminoso e profilo di riconoscimento della mezzanotte. IK09, Classe di isolamento II. Completo di morsettiera da palo adatta per entra/esci e derivazione, protetta con fusibili, coperchio; grado di protezione IP44 cl. isol. II.

QP-PL
CIRCUITO

Specifiche dell'apparecchio di illuminazione:
- QP-PL: Quadro di provenienza della linea di alimentazione
- Circuito:

DOCUMENTI DI RIFERIMENTO

N. Doc.	Descrizione
IV0I00D18DXLF0100001A	Fermata Pietra L. - Schema a blocchi - Analisi dei carichi
IV0I00D18DXLF0200003A	Fermata Pietra L. - Schemi elettrici QGBT fronte quadro e dimensionamento cavi

COMMITTENTE:

RFI RETE FERROVIARIA ITALIANA
GRUPPO FERROVIE DELLO STATO ITALIANE

PROGETTAZIONE:

ITALFERR
GRUPPO FERROVIE DELLO STATO ITALIANE

U.O. ENERGIA E TRAZIONE ELETTRICA

PROGETTO DEFINITIVO

RADDOPPIO DELLA LINEA GENOVA - VENTIMIGLIA

TRATTA FINALE LIGURE - ANDORA

IMPIANTI LFM

Sicurezza gallerie Caprazoppa, Monte Grosso, Castellari, Pineland
layout piazzola emergenza 1500 mq imbocco lato Genova **galleria Castellari**

SCALA: 1:200

COMMESSA	LOTTO	FASE	ENTE	TIPO DOC.	OPERA/DISCIPLINA	PROGR.	REV.
IV0I	00	D	18	P9	LF1000	004	A

Rev.	Descrizione	Redatto	Data	Verificato	Data	Approvato	Data	Autorizzato Data
A	Emissione esecutiva	L. Giorgini	Feb. 2022	A. Bovio	Feb. 2022	G. Fadda	Feb. 2022	G. Guidi Buffarini Feb. 2022

File: IV0I00D18P9LF1000004A.DWG

n. Elab.: X