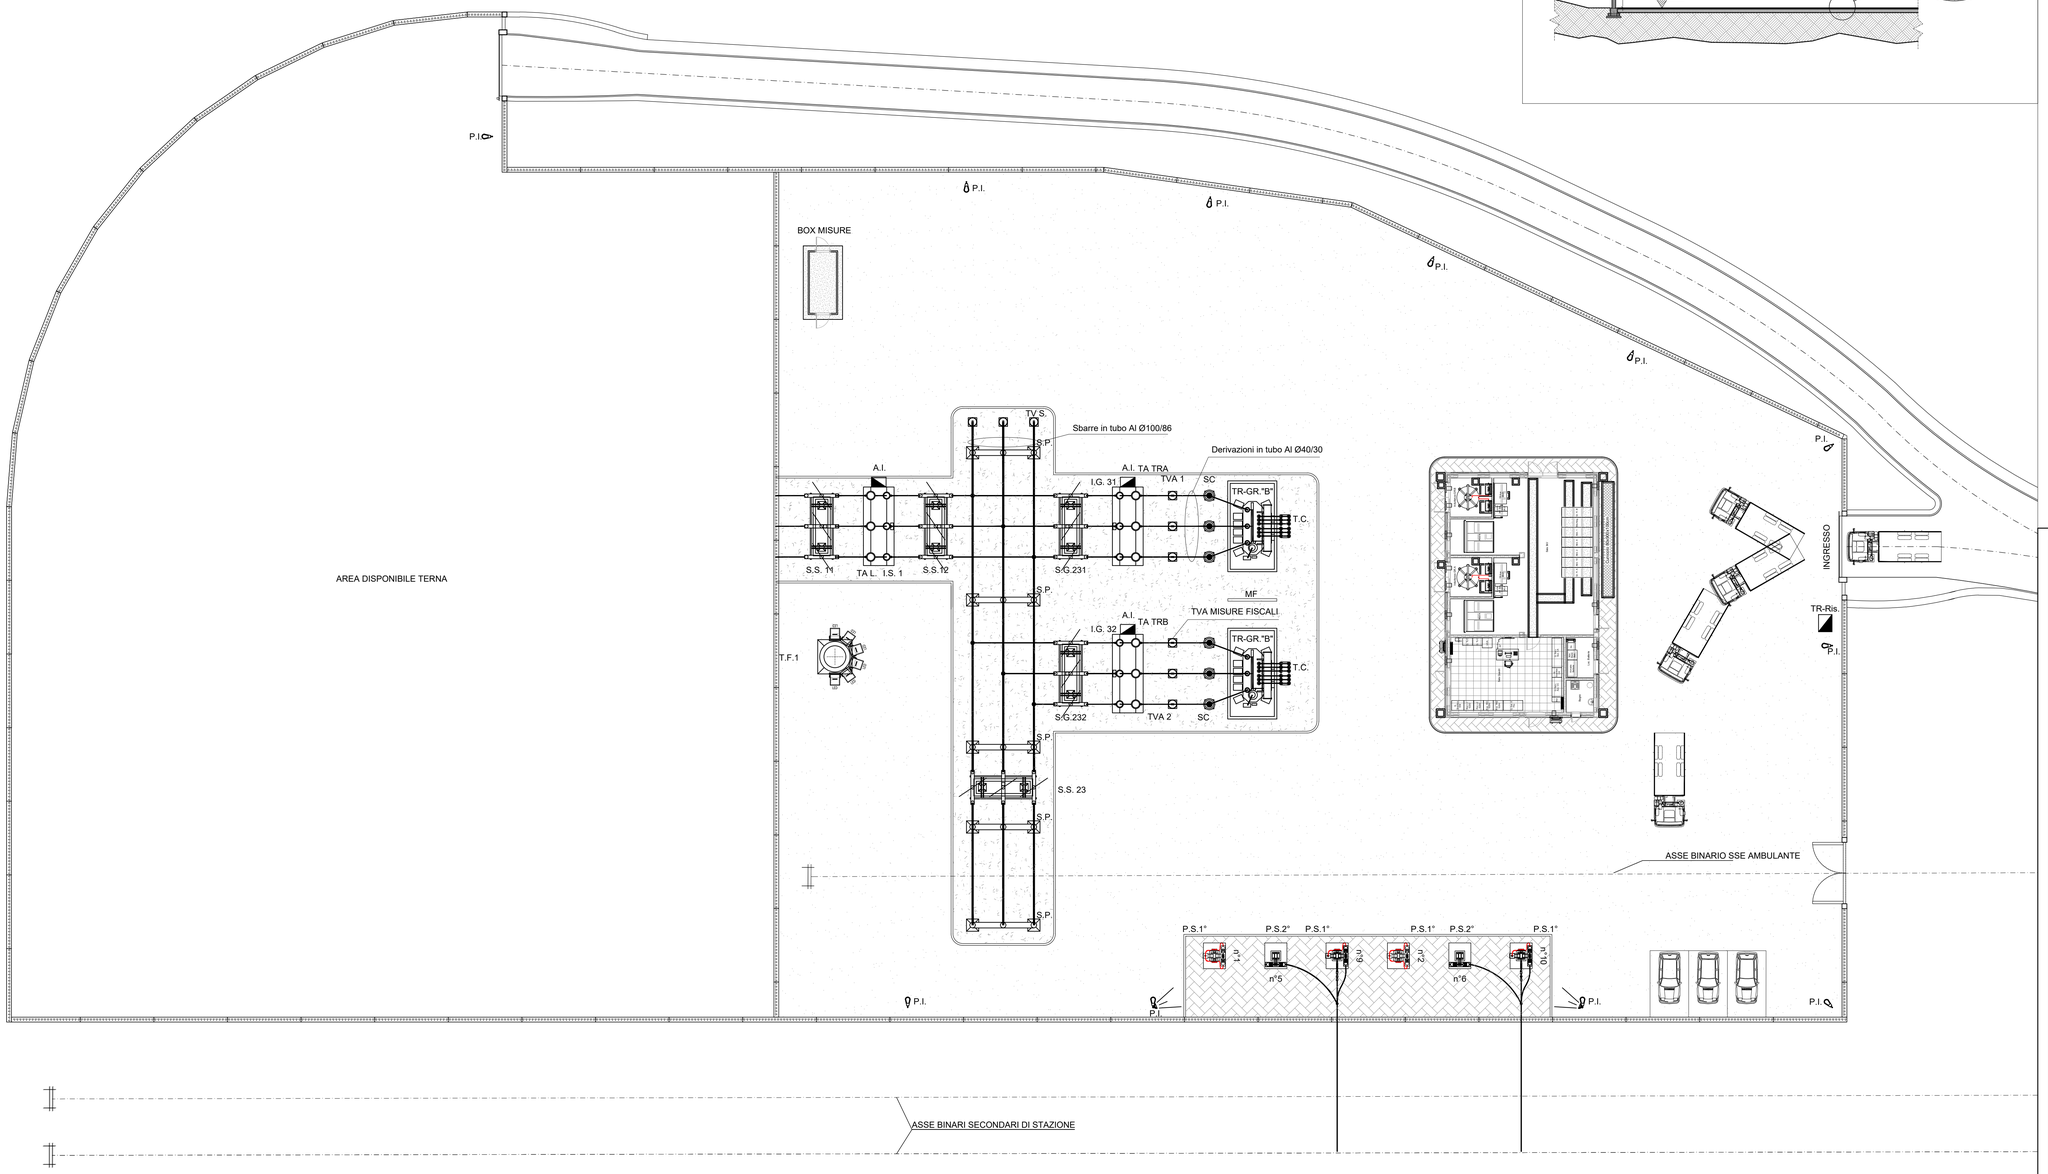

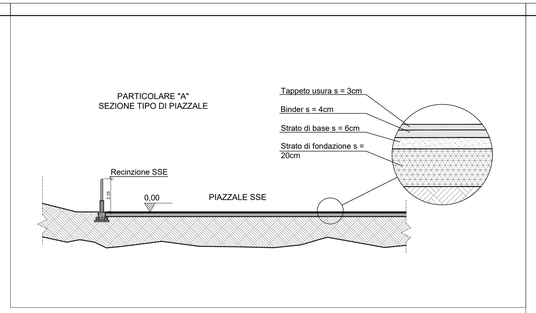

LEGENDA BASAMENTI APPARECCHIATURE	
P.S.1°	Palo sezionatore 1° fila
P.S.2°	Palo sezionatore 2° fila
S.S.	Sezionatore rotativo di sbarra
S.L.	Sezionatore rotativo di Linea
S.S.A.	Sezionatore rotativo sbarra alimentazione Sottostazione Ambulante
S.G.	Sezionatore rotativo di Gruppo
TR-GR."X"	Trasformatore di gruppo A, B, Interconnessione
SC.	Scaricatore AT
I.G.	Interruttore di Gruppo
I.L.	Interruttore di Linea
T.O.	Sostegno di ormeggio a traliccio
T.V.	Trasformatore di Tensione
T.A.	Trasformatore di Corrente
S.P.	Sostegno portaisolatori tripolare per supporto sbarre
T.F.	Torre faro h=18m a corona mobile con proiettori LED
TR-Ris.	Trasformatore di isolamento
P.I.	Palina VTR per illuminazione piazzale - L=5m f.t.
	Armatura stradale LED per illuminazione piazzale
	Proiettore stagno LED per illuminazione parco sezionatori 3kVcc

NOTA: Quote espresse in metri.

SIMBOLO	TIPO PAVIMENTAZIONE	QUANTITA'	
	Area asfaltata	3950	[mq]
	Zona con ghiaia (h=30cm)	710	[mq]
	Mattonelle autobloccanti	275	[mq]
	Recinzione in CA a spadoni	282 270	[m] (piazzale RFI) [m] (piazzale TERNA

COMMITTENTE:

RFI RETE FERROVIARIA ITALIANA
GRUPPO FERROVIE DELLO STATO ITALIANE

PROGETTAZIONE:

ITALFERR
GRUPPO FERROVIE DELLO STATO ITALIANE

U.O. ENERGIA E TRAZIONE ELETTRICA

PROGETTO DEFINITIVO

RADDOPPIO DELLA LINEA GENOVA - VENTIMIGLIA

TRATTA FINALE LIGURE - ANDORA

SOTTOSTAZIONI ELETTRICHE
SSE ALBENGA
Piazzale di SSE/Sistemazione area e viabilità

SCALA: 1:200

COMMESSA	LOTTO	FASE	ENTE	TIPO DOC.	OPERA/DISCIPLINA	PROGR.	REV.
IV0I	00	D	18	P9	SE0200	003	A

Rev.	Descrizione	Redatto	Data	Verificato	Data	Approvato	Data	Autorizzato Data
A	Emissione esecutiva	F. Pisano	12.2021	N. Caronia	12.2021	G. Fadda	12.2021	G. Giudi Buffarini dicembre 2021

File: IV0100D18P9SE0200003A SISTEMAZIONE AREA.dwg

n. Elab.: