


STATO ANTE OPERAM



STATO POST OPERAM

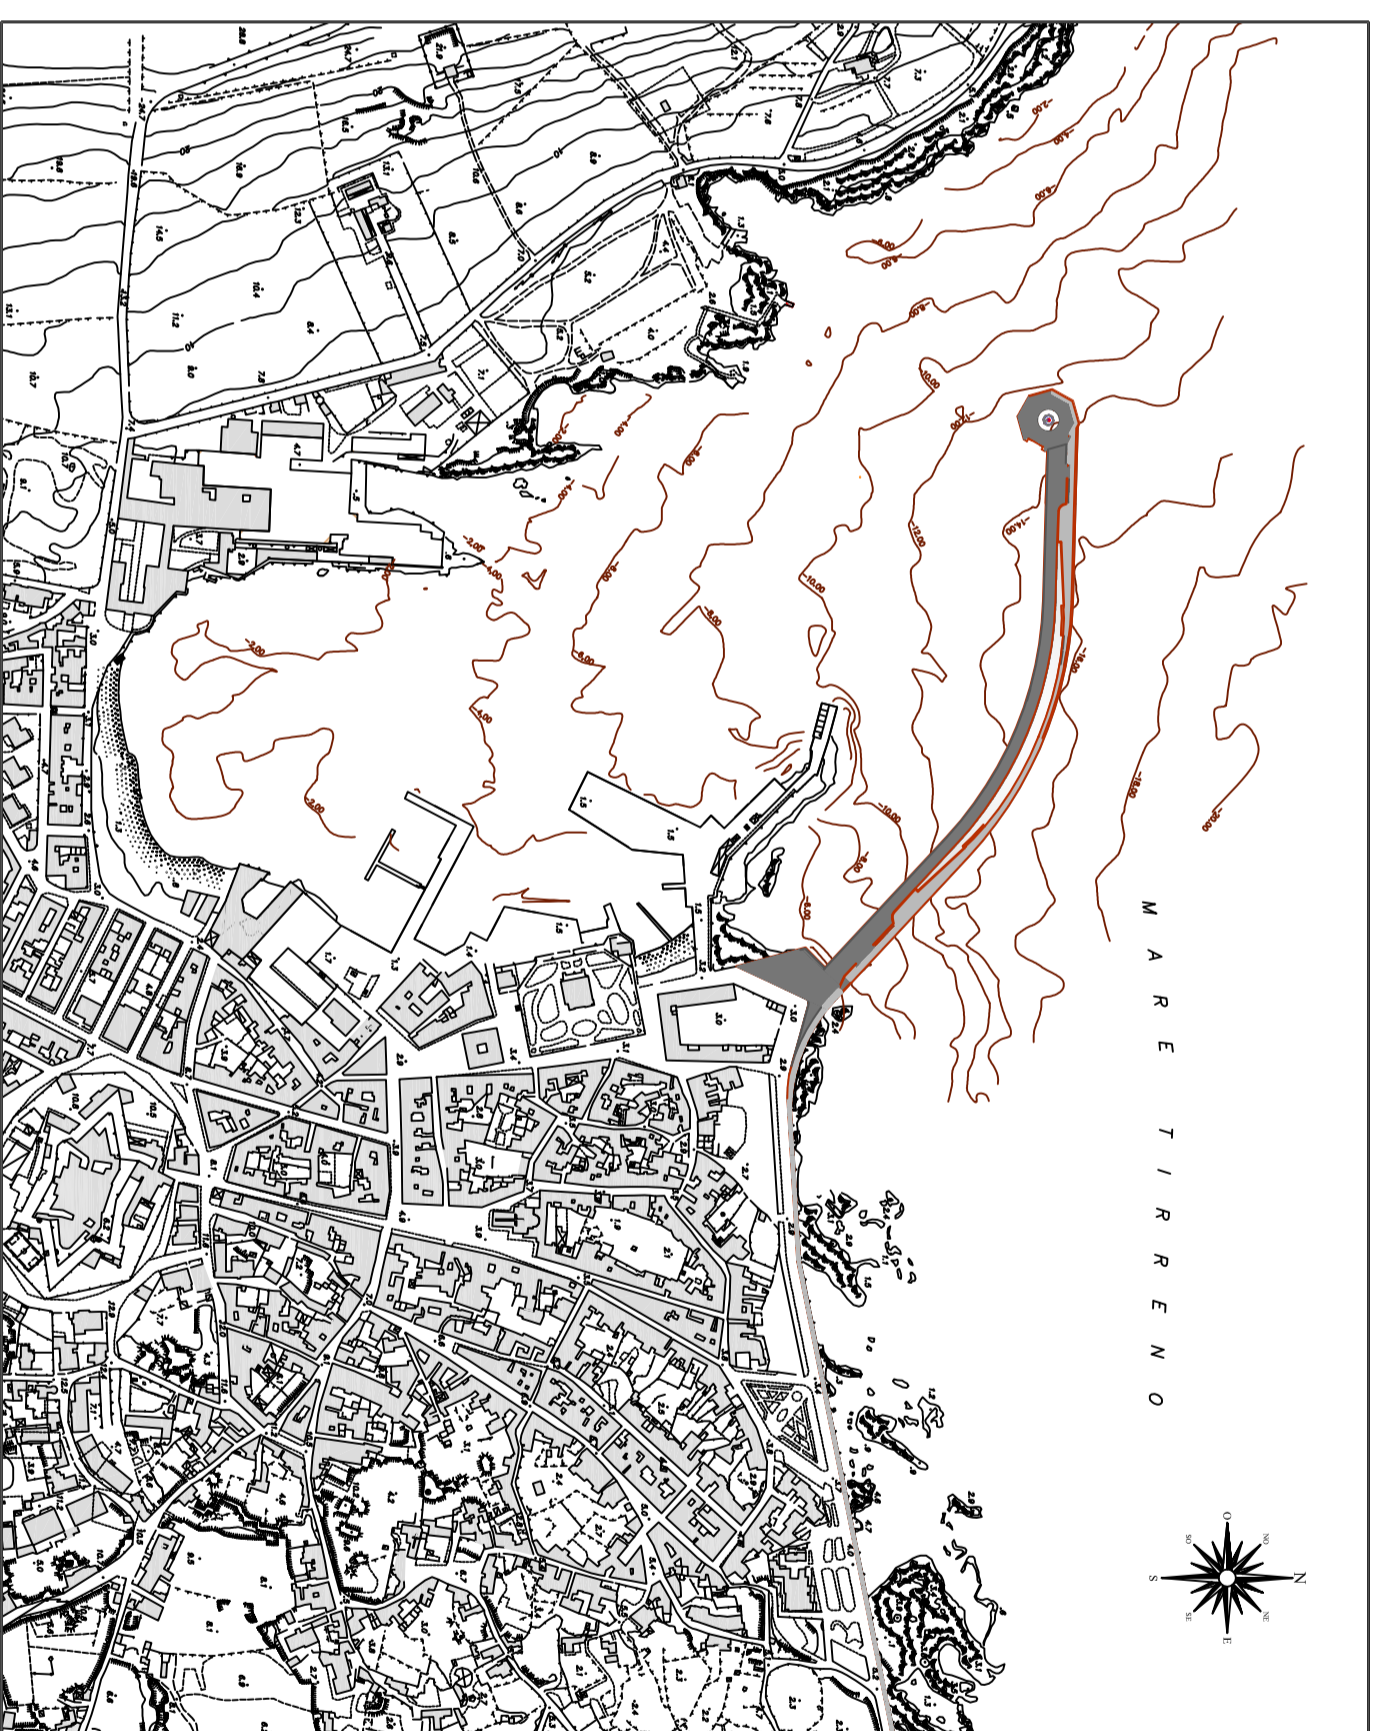

REGIONE SICILIANA
COMUNE DI FAVIGNANA



LAVORI DI MESSA IN SICUREZZA
DEL PORTO DI FAVIGNANA

VALUTAZIONE DI INCIDENZA
ai sensi dell'art. 5, comma 5, del D.P.R. 8 Settembre 1997 n. 357 e
successive modifiche ed integrazioni

Elaborato:	Allegato:
SINTESI INTERVENTO	11
	Scala: 1:3.000

L'AMMINISTRAZIONE
L'Architetto:
Ing. Rocco Rescigno
Dott. Giuseppe Bahla
Arch. Gaetano Musmeci