

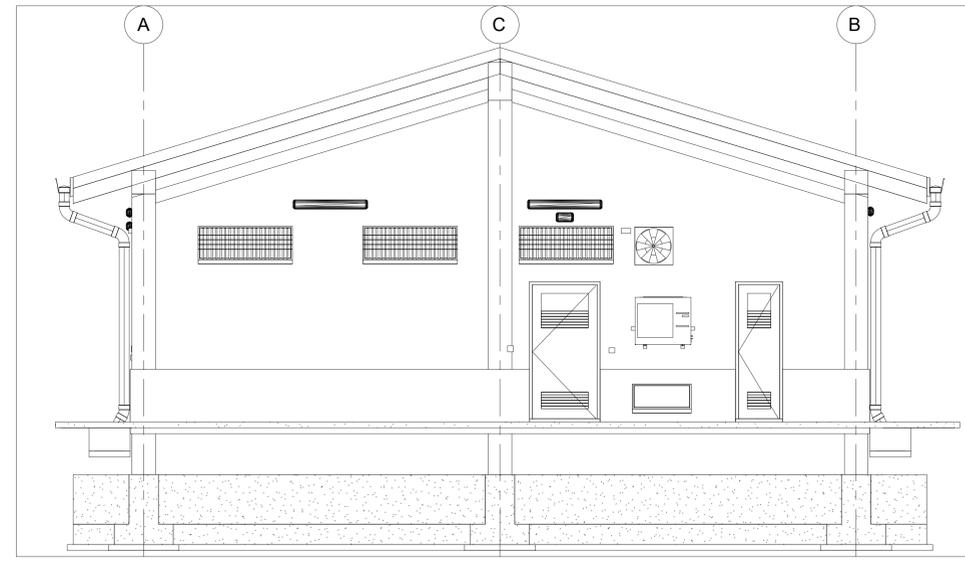



4 **Prospetto C**  
1 : 50

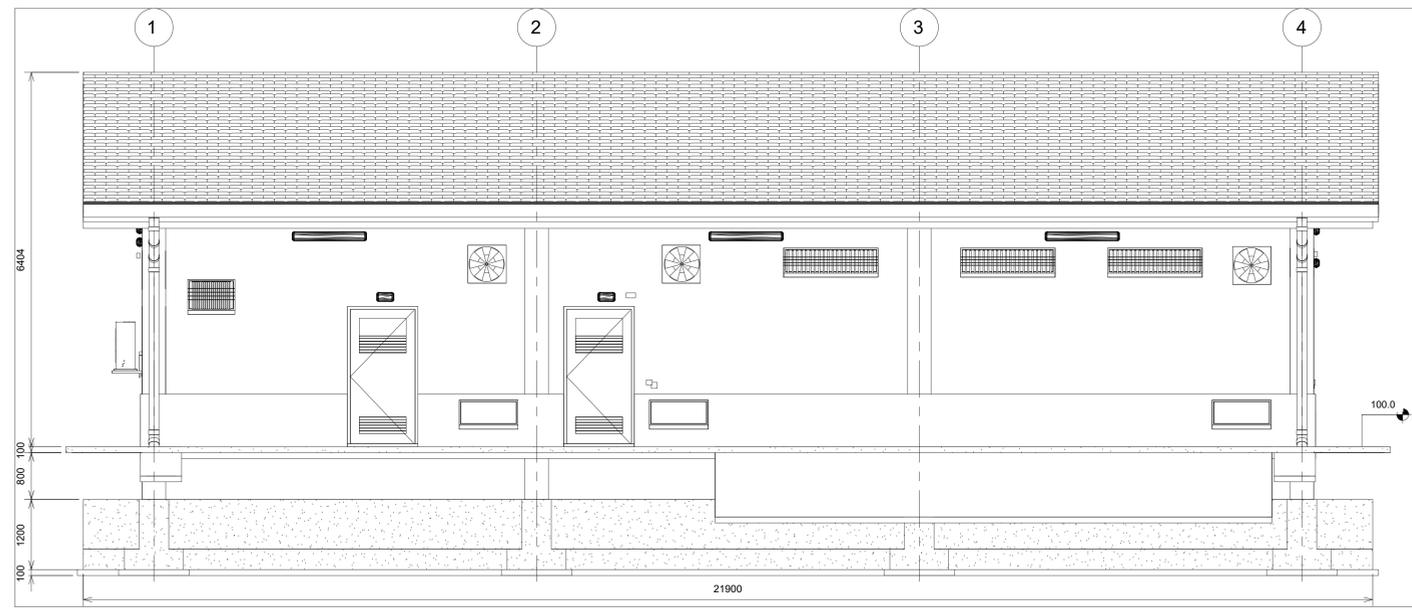

2 **Prospetto A**  
1 : 50

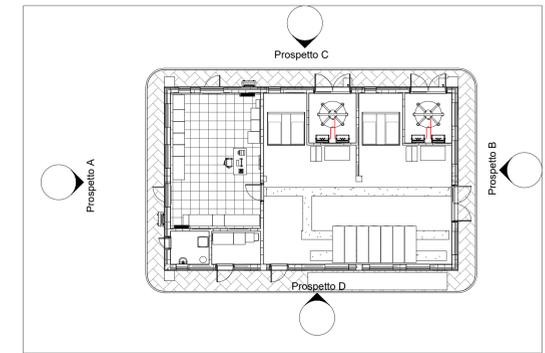

5 **Prospetto D**  
1 : 50

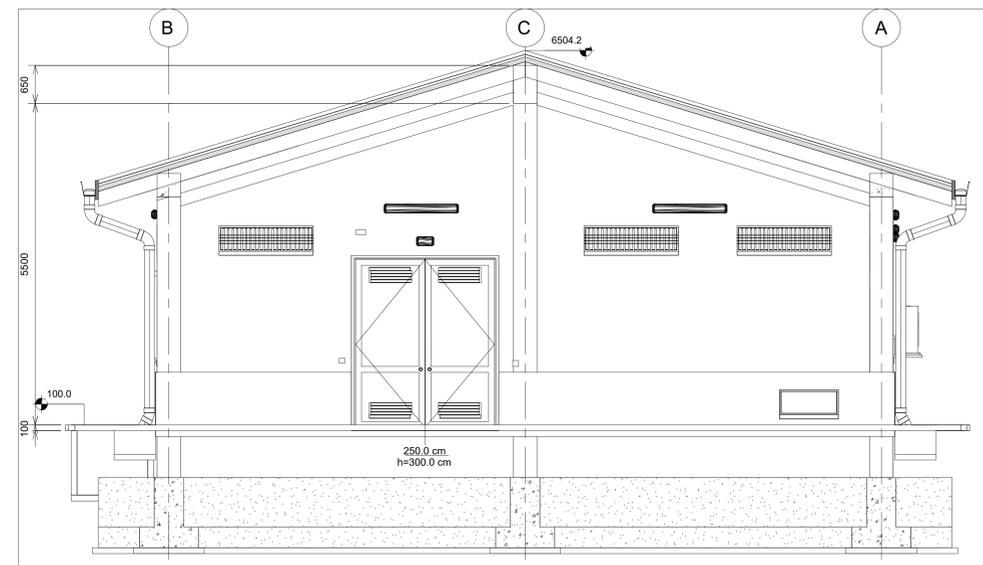

3 **Prospetto B**  
1 : 50

- Note:
- si dovranno predisporre delle grate in ferro anti-intrusione
  - le finestre e le porte dovranno essere blindate
  - le quote sono espresse in millimetri se non espressamente indicato
  - il fabbricato dovrà essere dotato di appositi pluviali per il corretto smaltimento delle acque installati ai quattro vertici del fabbricato

COMMITTENTE:

**RFI**  
RETE FERROVIARIA ITALIANA  
GRUPPO FERROVIE DELLO STATO ITALIANE

PROGETTAZIONE:

**ITALFERR**  
GRUPPO FERROVIE DELLO STATO ITALIANE

**U.O. ENERGIA E TRAZIONE ELETTRICA**

**PROGETTO DEFINITIVO**

**RADDOPPIO DELLA LINEA GENOVA - VENTIMIGLIA**  
**TRATTA FINALE LIGURE - ANDORA**

**SOTTOSTAZIONI ELETTRICHE**  
**FABBRICATO SSE**  
Fabbricato di SSE / Prospetti

SCALA:

COMMESSA LOTTO FASE ENTE TIPO DOC. OPERA/DISCIPLINA Progr. REV.

IV01 00 D 18 PB FA0000 002 A

Rev.	Descrizione	Redatto	Data	Verificato	Data	Approvato	Data	Autorizzato Data
A	Emissione esecutiva	F. Pignatelli	12/2021	N. Caporaso	12/2021	[Signature]	12/2021	12/2021 10/2021

File: IV0100D18PBFA0000002A.dwg n. Elab.: