


la Quota +0.00 è riferita al piano di calpestio del piazzale

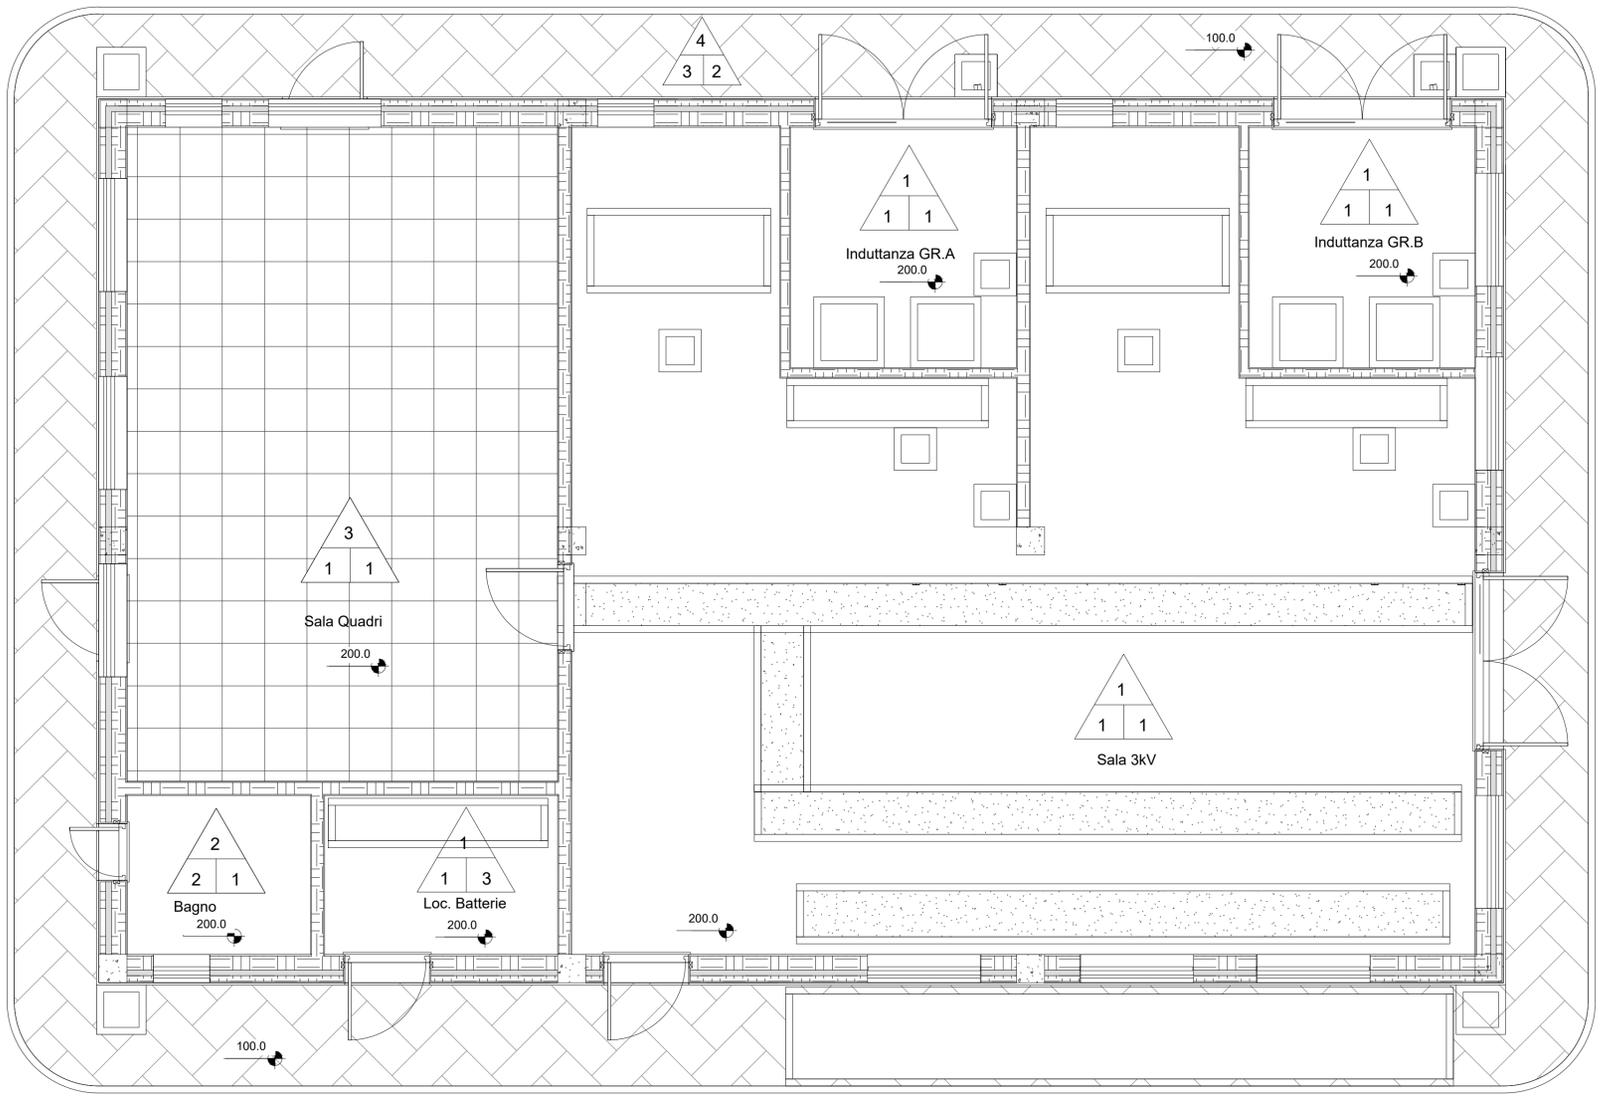

LEGENDA SIMBOLI



OPERE DA REALIZZARE CON TUTTI I TIPI DI PAVIMENTO:

- Sottofondo pavimentazioni: in materiali inerti dello spessore di cm.8
- Massetto pavimentazioni: in conglomerato cementizio classe Rbk 20MPa, armato con rete elettrosaldata a maglia quadrata lato 20cm, formata da tondini di acciaio Ø non inferiore a 8mm
- Isolamento pavimentazioni: manto impermeabile contro umidità ascendente costituito da guaina prefabbricata a base di bitume ed elastomeri armata e di spessore 4mm.

PAVIMENTO:

- Piastrelle di gres porcellanato: dimensioni = 300x300 mm. / spessore = 20 mm. / colore = verde lucido con battiscopa di altezza mm.100 (stesso materiale della pavimentazione)
- Piastrelle di gres porcellanato: dimensioni = 600x300 mm. / spessore = 8 mm. / colore = bianco-azzurro
- Pavimento flottante, modulare sopraelevato su supporti regolabili avente le seguenti caratteristiche:
  - pannelli modulari dimensioni mm.600x600 e spessore mm.30
  - rifinitura superiore in gres porcellanato
  - struttura pannello in solfato di calcio
  - altezza del pavimento 400 mm
  - sovraccarico utile concentrato ≥ kg.600
  - sovraccarico utile distribuito ≥ kg.1800/mq
  - costruzione del pavimento elettricamente conduttiva e collegata al conduttore di terra dell'impianto con battiscopa di altezza mm.100 in materiale PVC colore nero.
  - rivestimento superiore con materiale PVC antistatico di colore verde incollato ai pannelli con colla conduttiva.
- Piastrelle di ghiaia lavata: dimensioni = 400x400 mm. e spessore = 30 mm.

PARETE:

- intonaco premiscelato, a base di cemento, calce idrata, perlite espansa, inerti minerali ed additivi chimici, dosati e miscelati, posato al grezzo e tirato fine.
- sino ad altezza m 2,20
  - rivestimento con gres ceramico: dimensioni 200x200mm / spessore 6mm / colore bianco venato azzurro
  - oltre altezza m 2,20: Intonaco non premiscelato posato al grezzo e tirato fine.
- intonaco premiscelato, a base di cemento, calce idrata, perlite espansa, inerti minerali ed additivi chimici, dosati e miscelati; posato al grezzo

VERNICIATURA:

- pareti e soffitti tinteggiati con due mani di idropittura lavabile di colore bianco.
- pareti con intonachino colorato.
- pareti e soffitti tinteggiati con vernice anticida di colore bianco

CONTROSOFFITTO:

Nella Sala quadri, nel Bagno e nel locale batterie dovrà essere realizzato un controsoffitto ispezionabile per interni realizzato con pannelli modulari in gesso alleggerito di dimensioni 600x600

Note.


- Tutte le strutture in cemento precompresso (pilastri, travi, soffitto) dovranno essere rasate, sigillate e verniciate su tutte le parti a vista
- Le quote sono espresse in millimetri se non espressamente indicato

1 Quote e Caratteristiche Ambienti

1 : 50


PARTICOLARE TIPOLOGICO SEZIONE INTERNO/INTERNO

SCALA 1:20

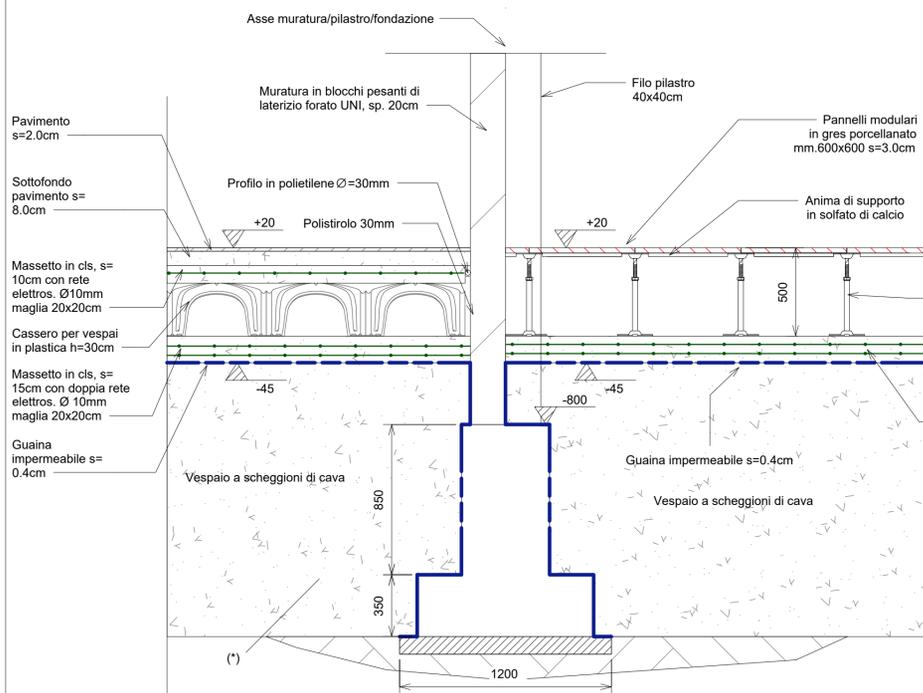

PARTICOLARE TIPOLOGICO SEZIONE INTERNO/ESTERNO

SCALA 1:20

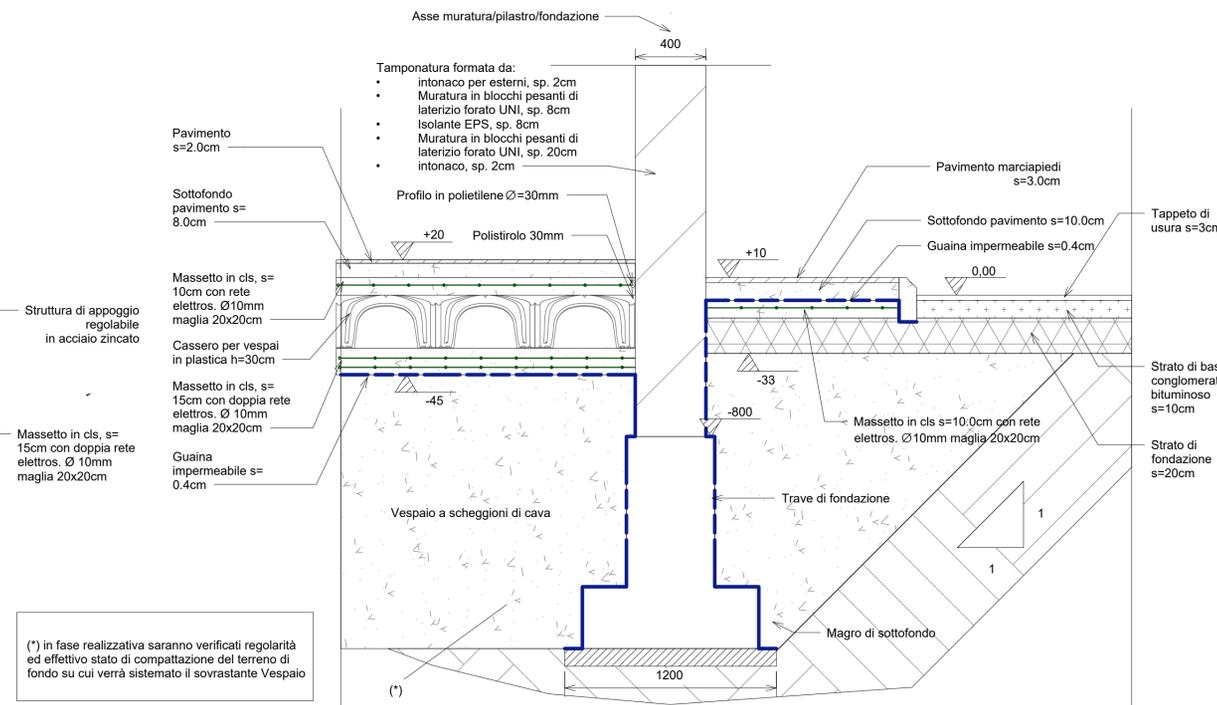

(\*) in fase realizzativa saranno verificati regolarità ed effettivo stato di compattazione del terreno di fondo su cui verrà sistemato il sovrastante Vespaio

COMMITTENTE:



PROGETTAZIONE:



U.O. ENERGIA E TRAZIONE ELETTRICA

PROGETTO DEFINITIVO

RADDOPPIO DELLA LINEA GENOVA - VENTIMIGLIA

TRATTA FINALE LIGURE - ANDORA

SOTTOSTAZIONI ELETTRICHE

FABBRICATO SSE

Quote e caratteristiche ambienti

SCALA:

COMMESSA LOTTO FASE ENTE TIPO DOC. OPERA/DISCIPLINA PROGR. REV.

IV001 00 D 18 PB FA0000 003 A

| Rev. | Descrizione         | Redatto   | Data    | Verificato | Data    | Approvato   | Data    | Autorizzato        | Data          |
|------|---------------------|-----------|---------|------------|---------|-------------|---------|--------------------|---------------|
| A    | Emissione esecutiva | F. Pigato | 12.2021 | N. Carones | 12.2021 | [Signature] | 12.2021 | G. Guidi Buffarini | dicembre 2021 |

File: IV0100D18PBF0000003A.dwg

n. Elab.: