

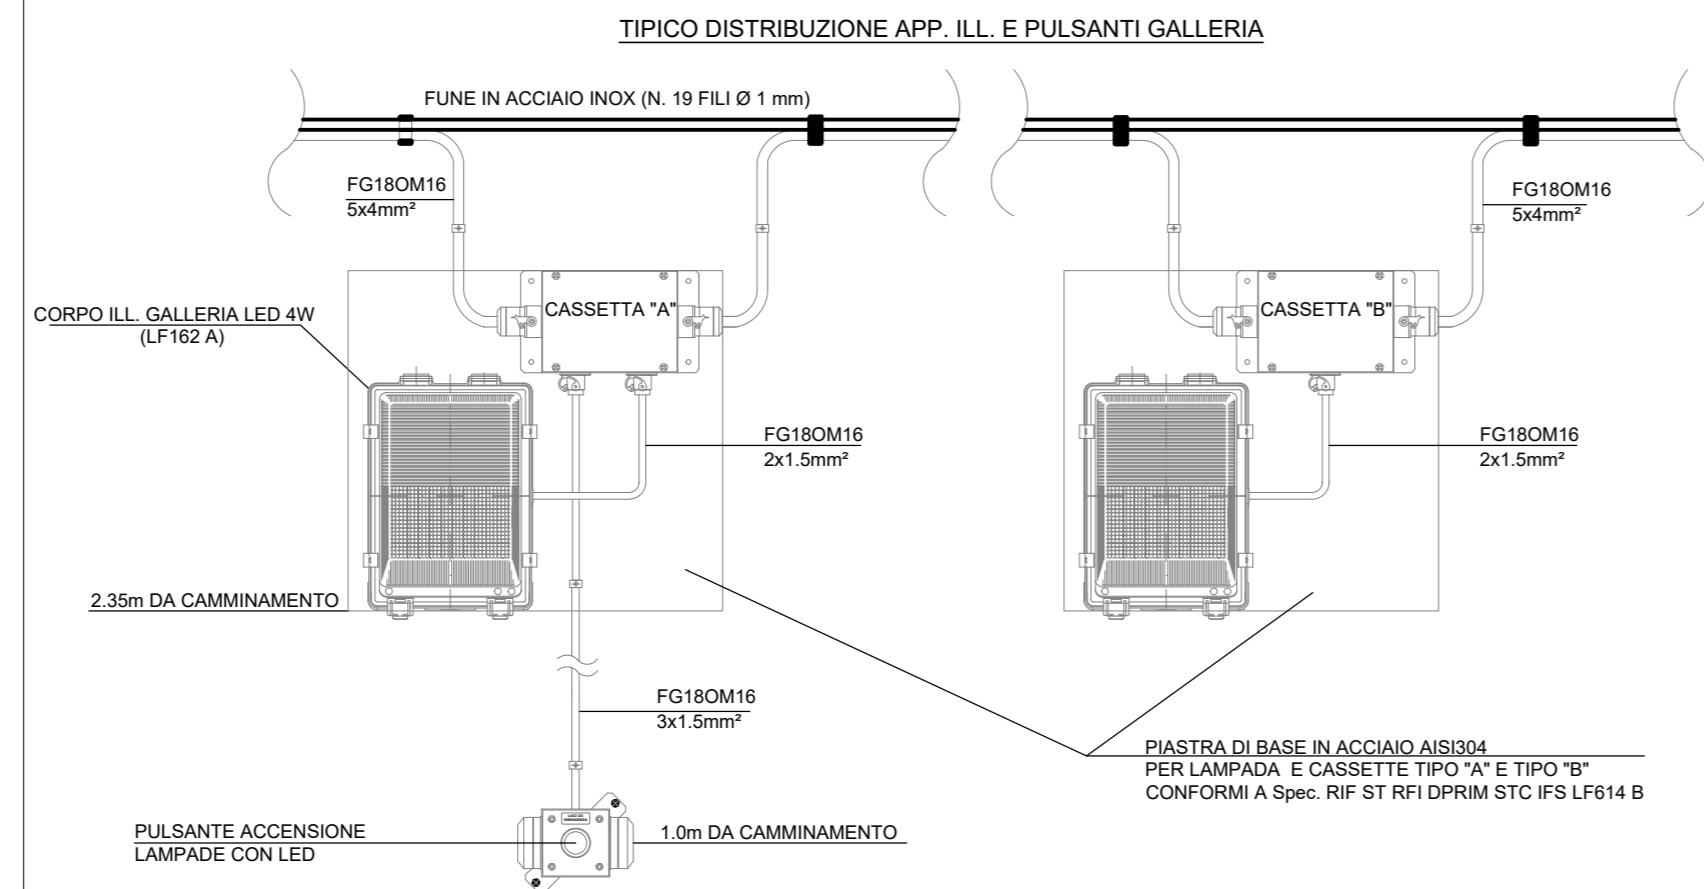


**PLANIMETRIA
SC. 1:1000**

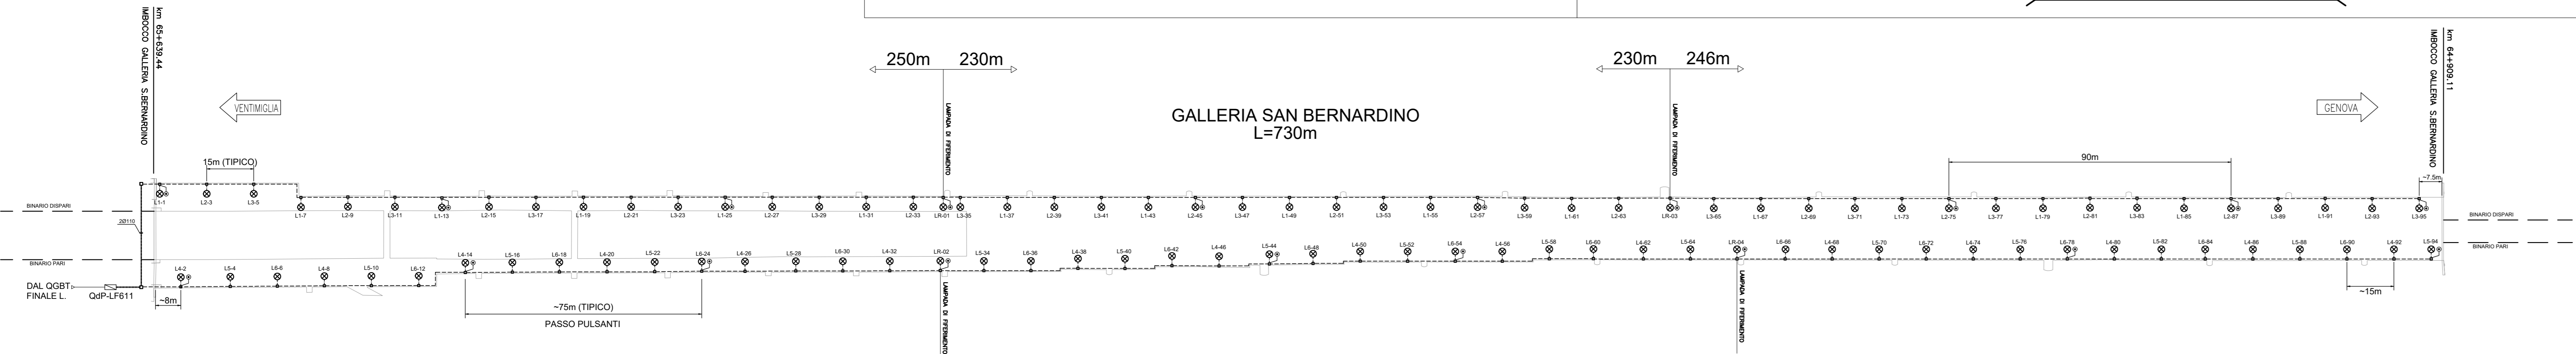

**PARTICOLARE DISPOSIZIONE
C.I. LF611**

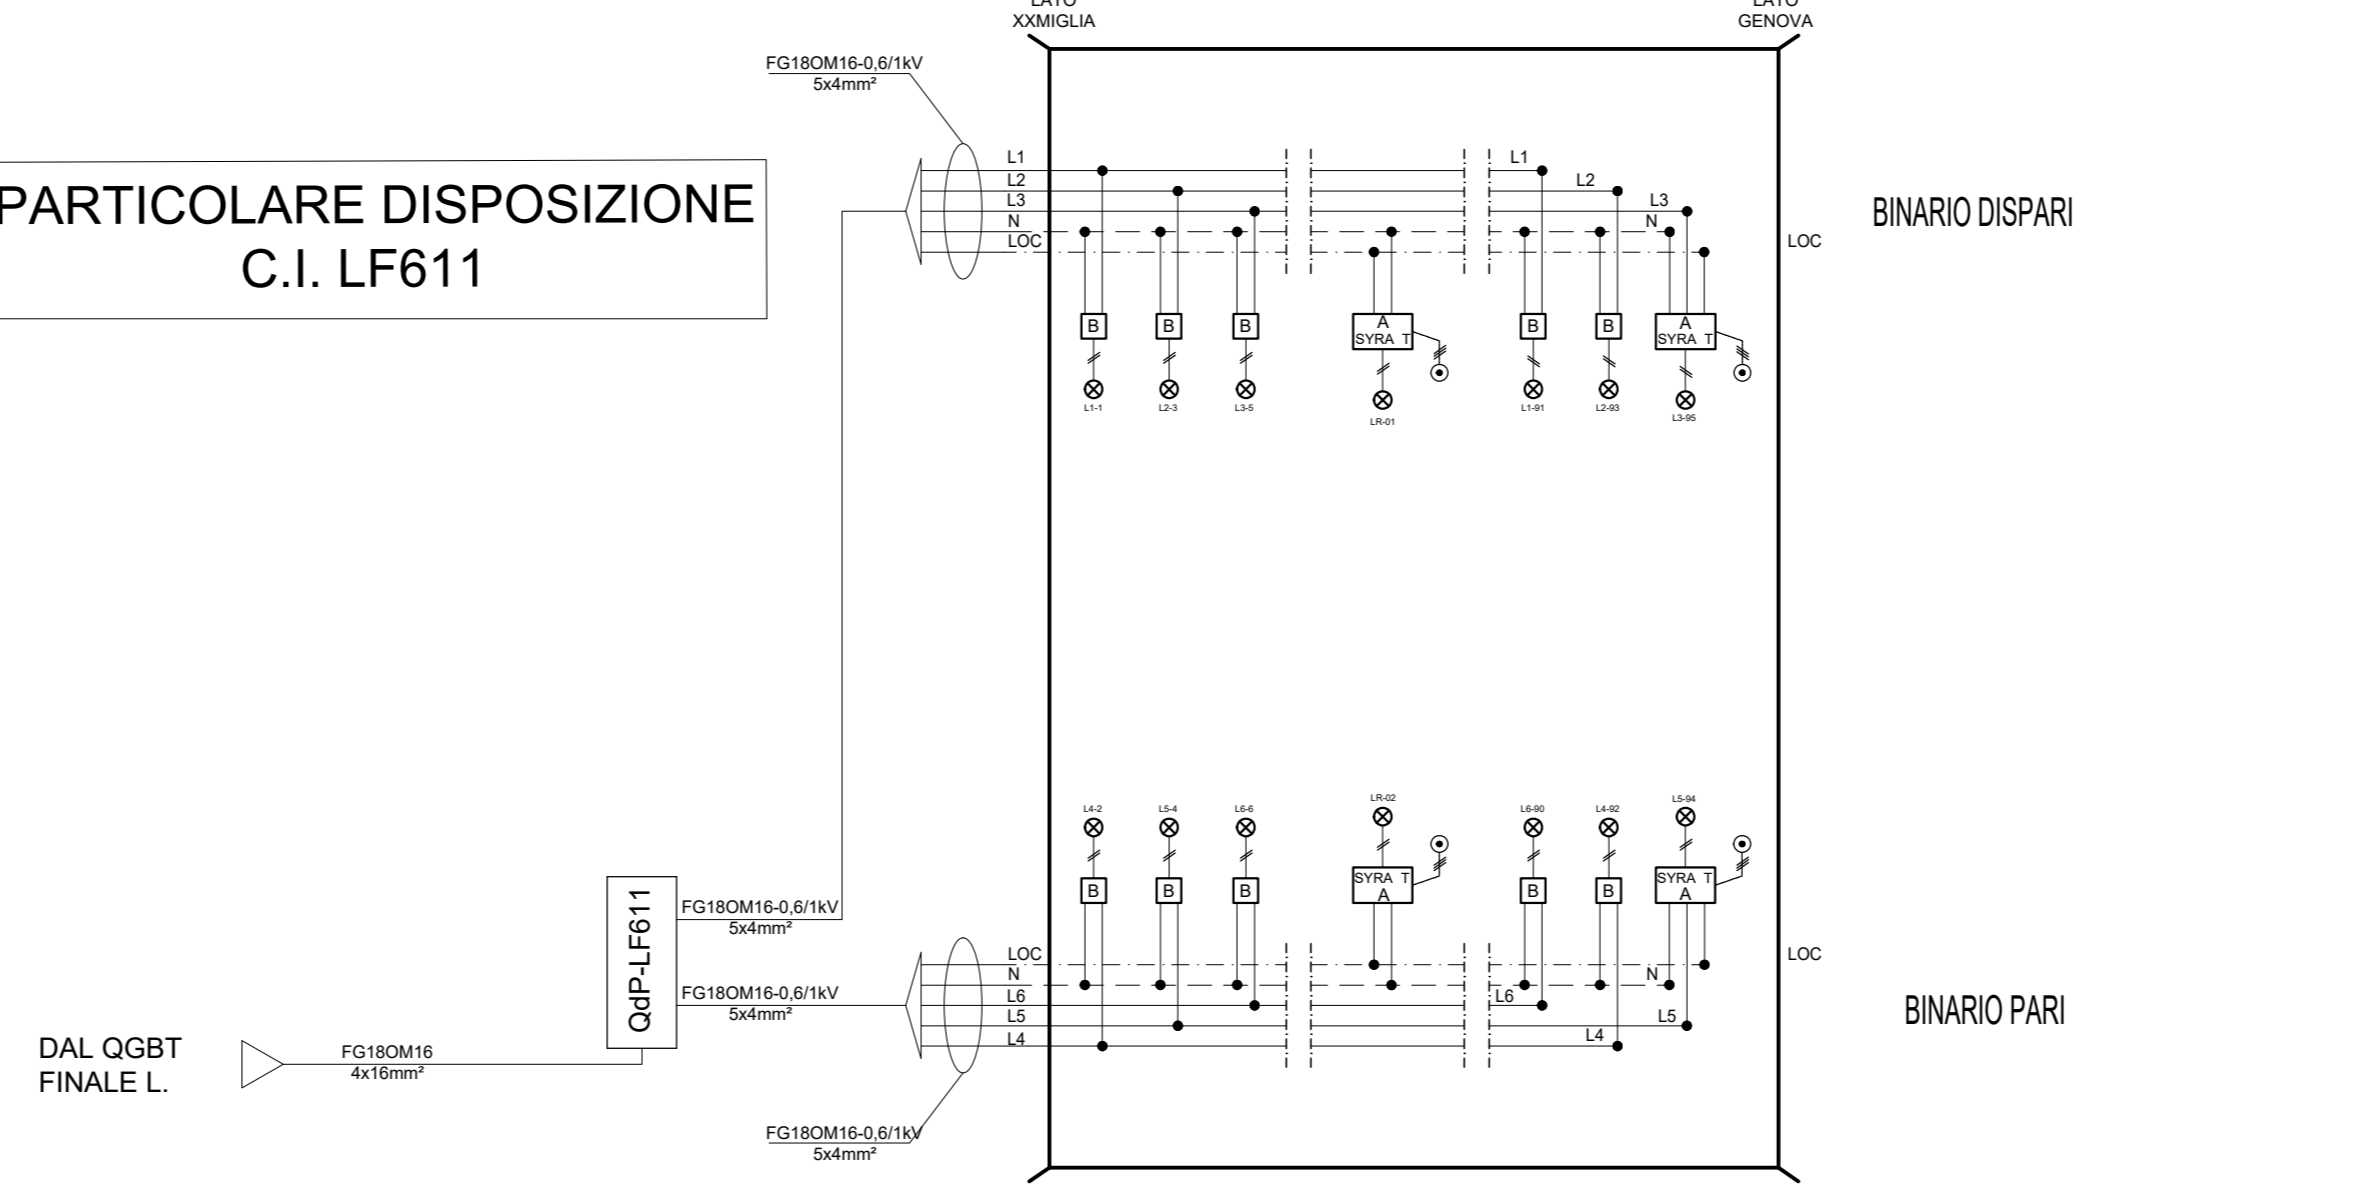

LEGENDA	
SIMBOLO	DESCRIZIONE
	PLAFONIERA CON LAMPADA LED 1x4W POSATA A PARETE (Spec. RFI DTC STS ENE SP IFS LF 162 A)
	PULSANTE ACCENSIONE LAMPADE CON 2 LED BLU AD ALTA VISIBILITA'
	CASSETTA DI DERIVAZIONE TIPO "B-LF611" (CON LAMPADA LUCE SICUREZZA) (Spec. RFI DPRIM STC IFS LF614 B)
	CASSETTA CON PMAE TIPO "A-LF611" (CON LAMPADA DI RIFERIMENTO E PULSANTE) (Spec. RFI DPRIM STC IFS LF614 B)
	FUNE IN ACCIAIO INOX (N. 19 FILI Ø 1 mm) RIVESTITA IN MATERIALE ISOLANTE PER POSA CAVI (Dis. E. 73201 B)
	QUADRO DI PIAZZALE (Spec. RFI DPRIM STC IFS LF611 B)
	POZZETTO IN CLS PER ATTRAVERSAMENTO CAVI DIM. 60x60x60cm

DOCUMENTI DI RIFERIMENTO	
CODIFICA	TITOLO

NOTE

NOTE GALLERIA

- TUTTI I CORPI ILLUMINANTI SONO DOTATI DI LAMPADA LED 1x4 W (SALVO DIVERSAMENTE INDICATO)
- TUTTI I CORPI ILLUMINANTI SONO INSTALLATI A QUOTA +2,35 m (FILO INFERIORE LAMPADA - Dis. E 73201-b) DAL PIANO DI CALPESTIO E HANNO INTERDISTANZA DI 15 m (SALVO DIVERSAMENTE INDICATO)
- LE LAMPADE DI RIFERIMENTO SONO SEMPRE ACCESE
- LE LAMPADE DELLE VIE DI ESODO SONO NORMALMENTE SPENTE

NOTE GENERALI

- TUTTE LE QUOTE SONO ESPRESSE IN m

COMMITTENTE:
RFI
RETE FERROVIARIA ITALIANA
GRUPPO FERROVIE DELLO STATO ITALIANE

PROGETTAZIONE:
ITALFERR
GRUPPO FERROVIE DELLO STATO ITALIANE

U.O. ENERGIA E TRAZIONE ELETTRICA

PROGETTO DEFINITIVO

RADDOPPIO DELLA LINEA GENOVA - VENTIMIGLIA

TRATTA FINALE LIGURE - ANDORA

IMPIANTI LFM
Sicurezza gallerie Caprazoppa, Monte Grosso, Castellari, Pineland – Galleria Castellari
Sicurezza Gall. S. Bernardino - Planimetria illuminazione

SCALA:
1:1000

COMMESSA	LOTTO	FASE	ENTE	TIPO DOC.	OPERA/DISCIPLINA	PROGR.	REV.
IV01	00	D	18	PX	LF1000	006	A

Rev.	Descrizione	Redatto	Data	Verificato	Data	Approvato	Data	Autorizzato Data
A	Emissione esecutiva	L. Giorgini	Gen. 2022	A. Bovio	Gen. 2022	G. Fadda	Gen. 2022	G. Guidi Buffarini Gen. 2022