

COMMITTENTE:



PROGETTAZIONE:



U.O. ENERGIA E IMPIANTI DI TRAZIONE ELETTRICA

PROGETTO DEFINITIVO

RADDOPPIO DELLA LINEA GENOVA - VENTIMIGLIA

TRATTA FINALE LIGURE - ANDORA

LC - Elaborati a carattere generale

Raddoppio Andora - Finale

Impianto LC - Sezioni Tipologiche

SCALA:

COMMESSA LOTTO FASE ENTE TIPO DOC. OPERA/DISCIPLINA Progr. REV.

IV01 00 D 18 WX LC0100 001 B

Rev.	Descrizione	Redatto	Data	Verificato	Data	Approvato	Data	Autorizzato Data
A	Emissione esecutiva	M. Colombo	Dic. 2021	A. Sperduto	Dic. 2021	G. Fadda	Dic. 2021	G. Guidi Buffarini Giugno 2024
B	Emissione esecutiva	M. Colombo <i>M. Colombo</i>	Giugno 2024	A. Ferrara <i>A. Ferrara</i>	Giugno 2024	M. Firpo <i>M. Firpo</i>	Giugno 2024	<i>G. Guidi Buffarini</i> U.O. Centrali Ing. Guido Guidi Buffarini Ordine Ingegneri Provincia di Roma n° 17512

File: IV0100D18WXLCO100001B.dwg

n. Elab.: X

NOTA BENE:

- Le sezioni qui riportate sono solamente indicative, esse dovranno essere verificate sulla base degli ultimi aggiornamenti del Capitolato TE di RFI
-

A

A

B

B

C

C

D

D

E

E

F

F

A	Dic 2021	Emissione Esecutiva
Rev	Data rev.	Oggetto revisione



Oggetto: TRATTA ANDORA-FINALE

IV0100D18WXLCO100001A


Foglio 1A
segue Fg 2

Titolo: IMPIANTO LC - SEZIONI TIPOLOGICHE

Scala:

GALLERIE CROCE E CASTELLARI SEZIONI TE

SINGOLO BINARIO SCAVO MECCANIZZATO

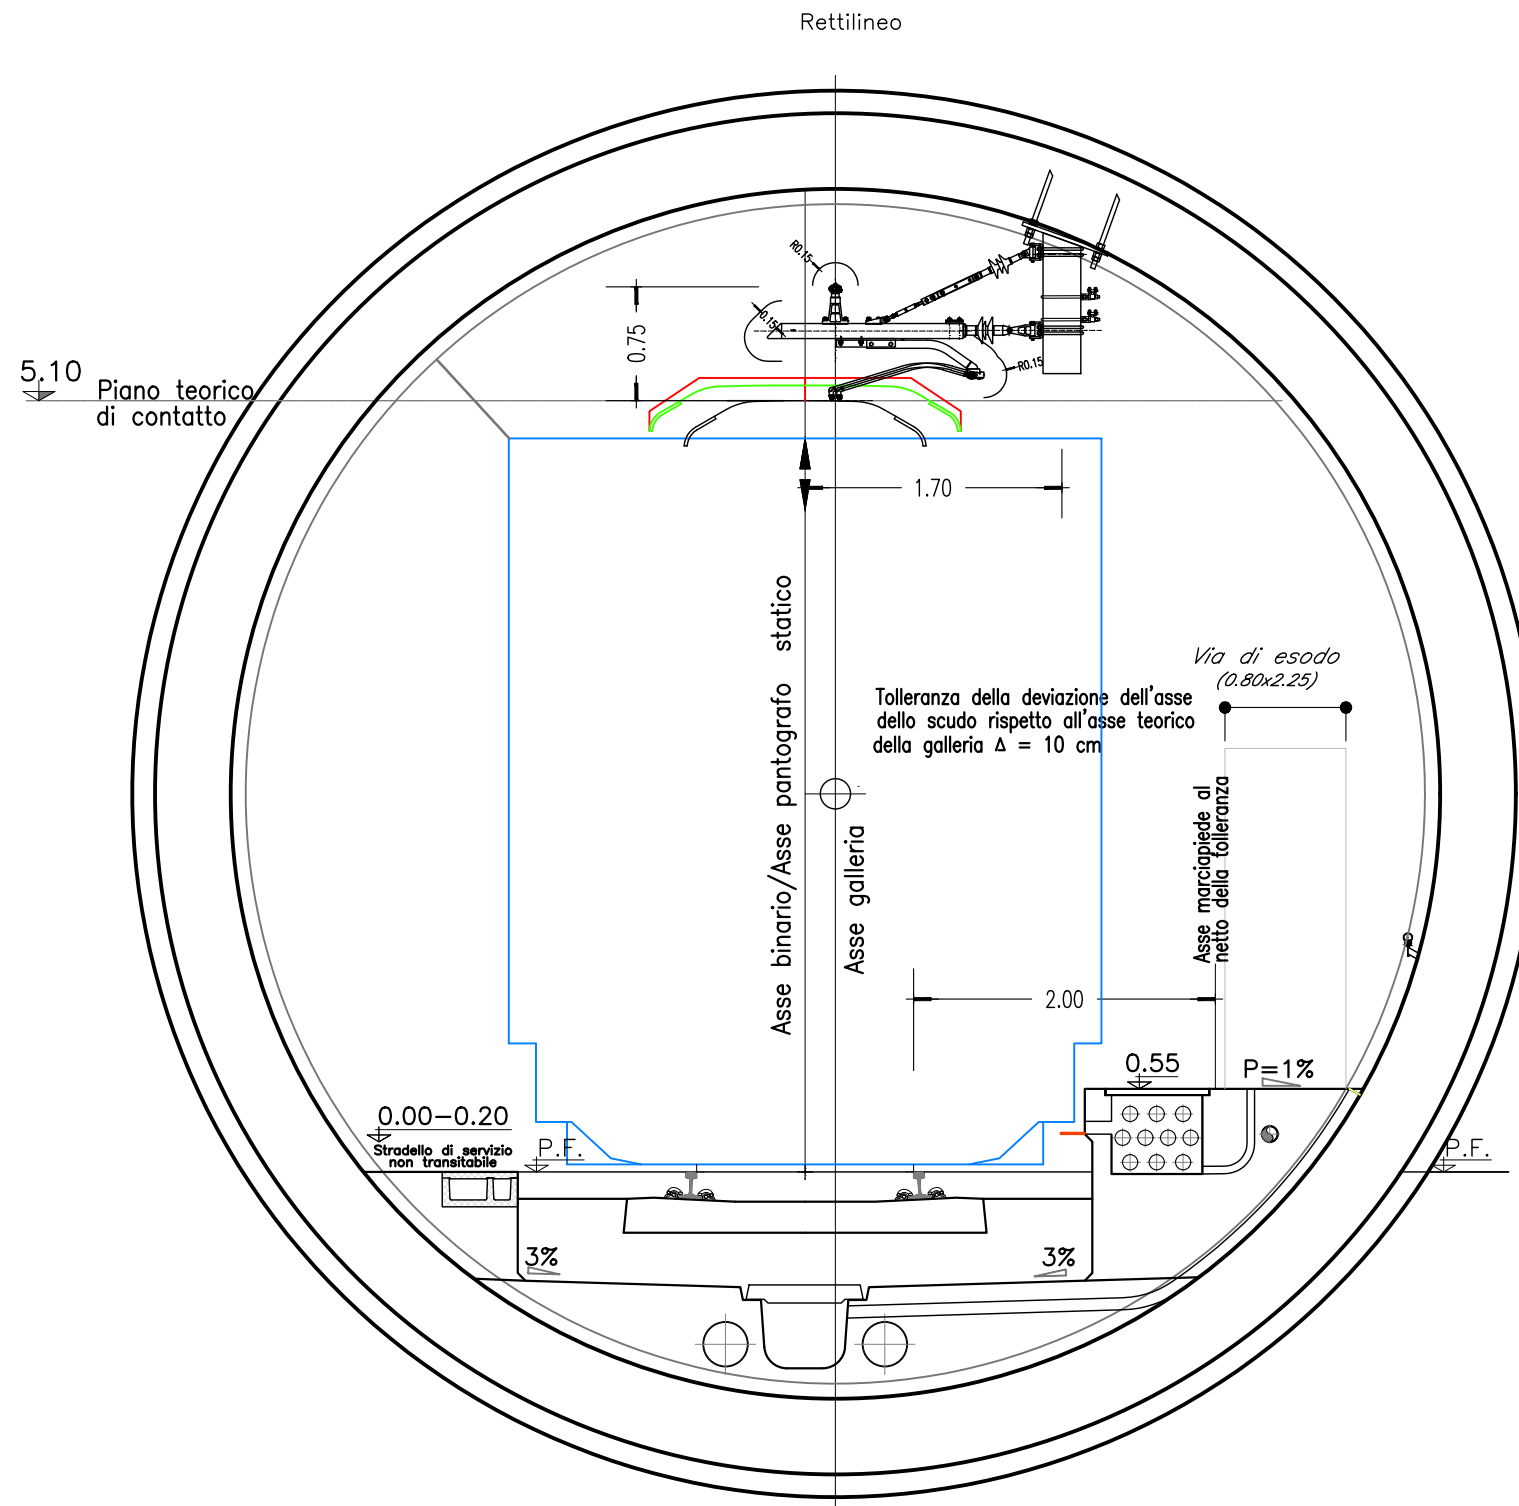


GALLERIE CROCE E CASTELLARI

SEZIONI TE

SINGOLO BINARIO SCAVO MECCANIZZATO

Curva (max sopraelevazione) con stradello sull'esterno

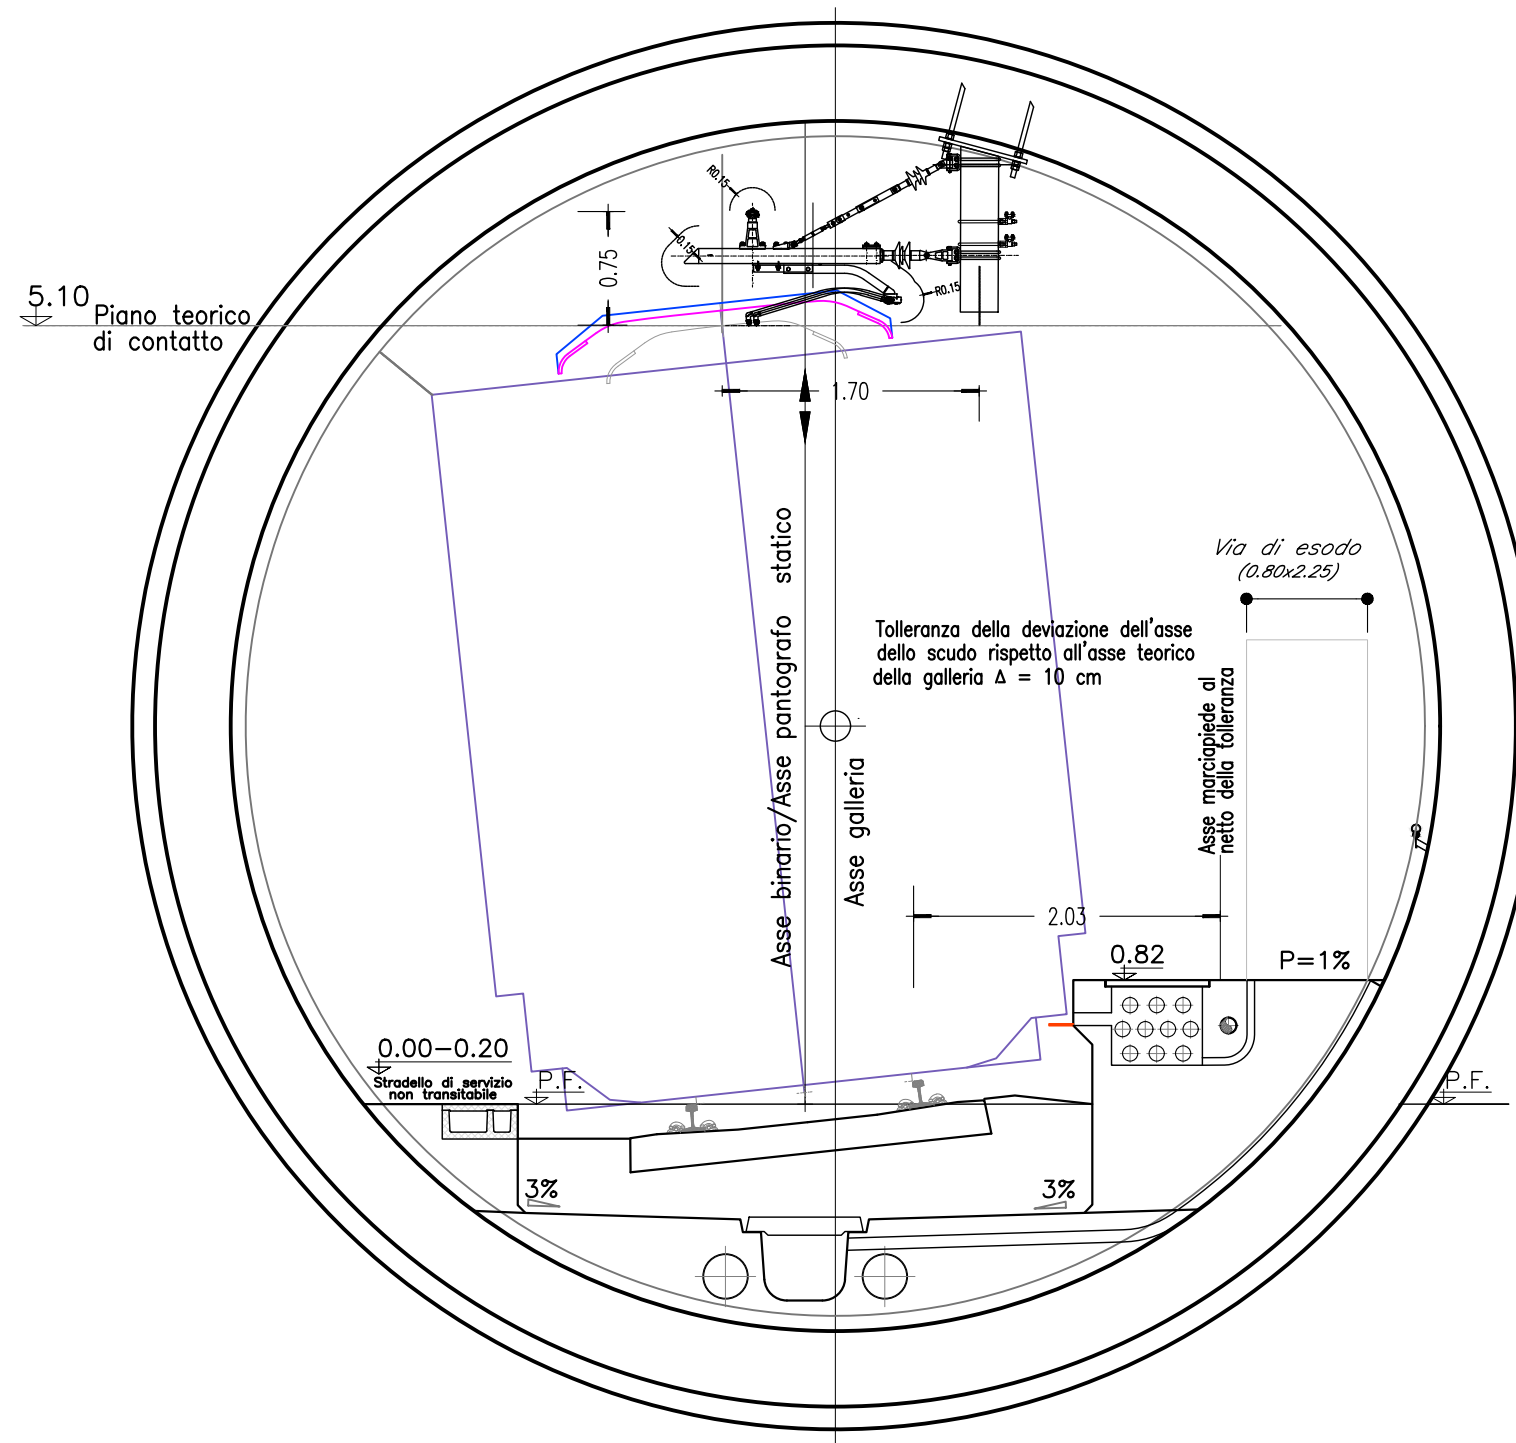

Rev	Data rev.	Oggetto revisione
A	Dic 2021	Emissione Esecutiva




Oggetto:	TRATTA ANDORA-FINALE	I V 0 1 0 0 D 18 W X L C 0 1 0 0 0 0 1 A	Foglio 3
Titolo:	IMPIANTO LC - SEZIONI TIPOLOGICHE	Scala:	segue Fg 4

GALLERIE CROCE E CASTELLARI

SEZIONI TE

SINGOLO BINARIO SCAVO MECCANIZZATO

Curva (max sopraelevazione) con stradello sull'interno

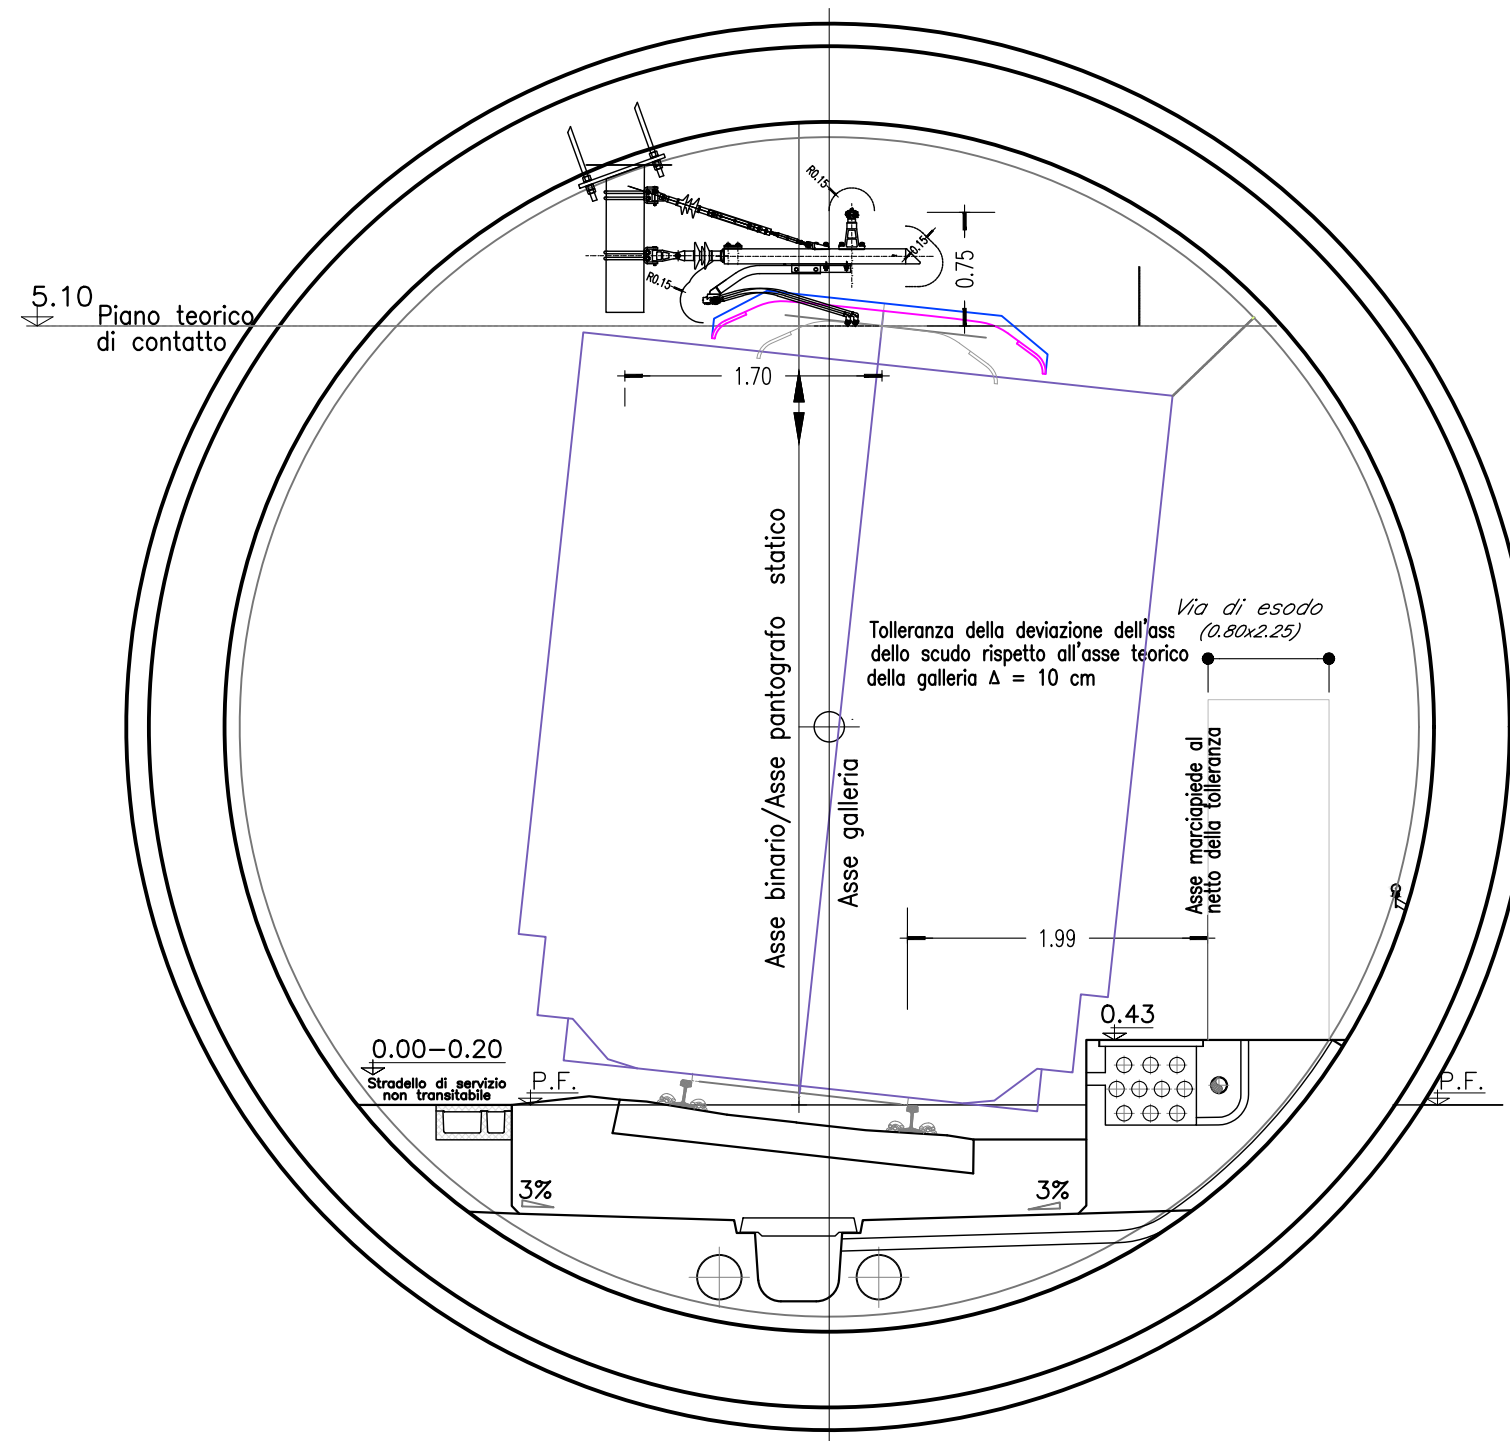


Rev	Data rev.	Oggetto revisione
A	Dic 2021	Emissione Esecutiva



Oggetto:	TRATTA ANDORA-FINALE	I V 0 1 00D 18WXL C 0 1 0 0 0 0 1A	Foglio	4
Titolo:	IMPIANTO LC - SEZIONI TIPOLOGICHE	Scala:	segue Fg	5

GALLERIE CAPRA ZOPPA E MONTE GROSSO SEZIONI TE

SINGOLO BINARIO SCAVO TRADIZIONALE

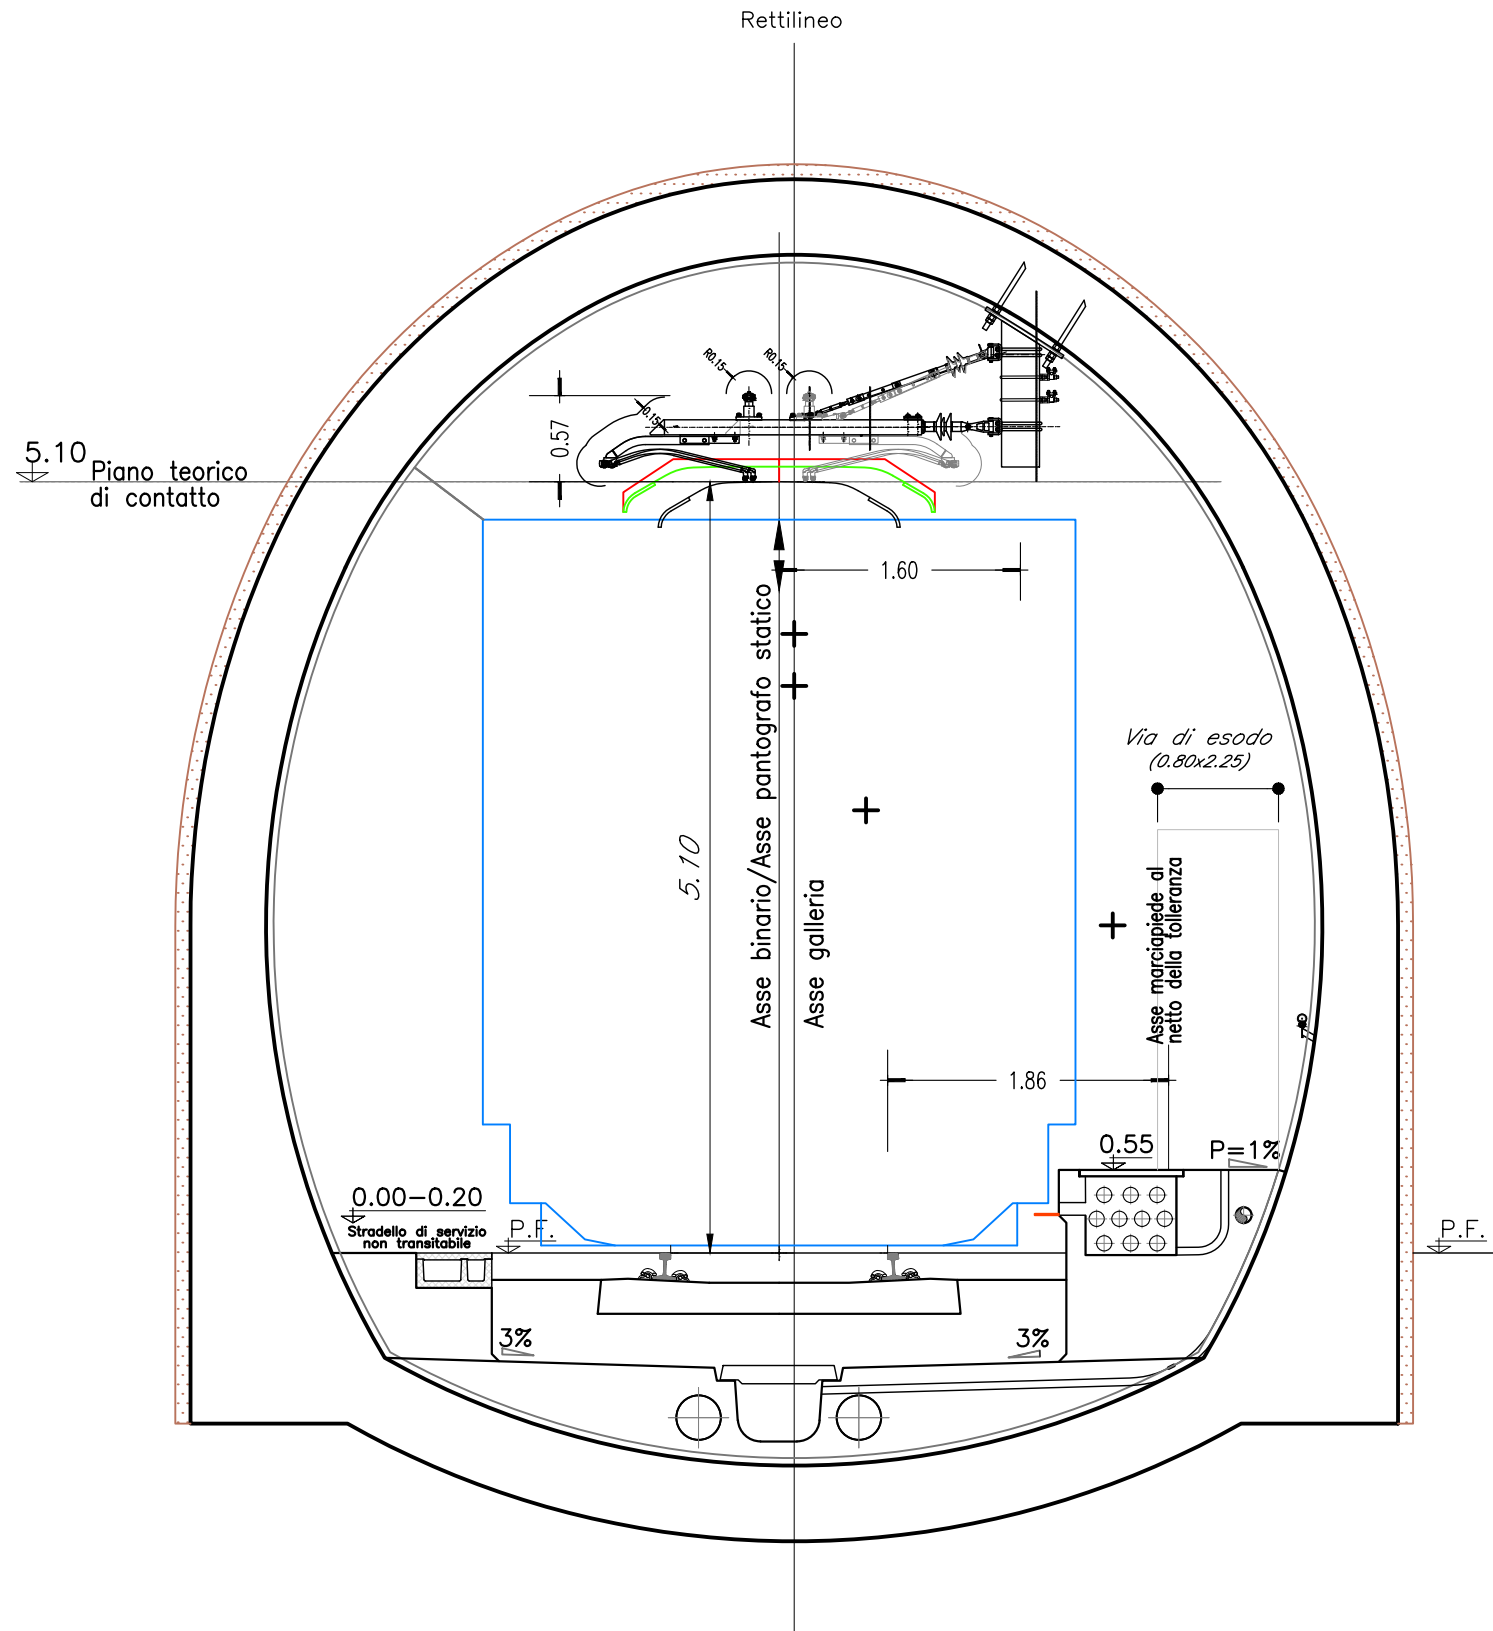

Rev	Data rev.	Oggetto revisione
A	Dic 2021	Emissione Esecutiva




Oggetto:	TRATTA ANDORA-FINALE	I V 0 1 00D 18WXL C0 10 000 01A	Foglio 5
Titolo:	IMPIANTO LC - SEZIONI TIPOLOGICHE	Scala:	segue Fg 6

GALLERIE CAPRA ZOPPA E MONTE GROSSO

SEZIONI TE

SINGOLO BINARIO SCAVO TRADIZIONALE

Curva (max sopraelevazione) con stradello sull'esterno

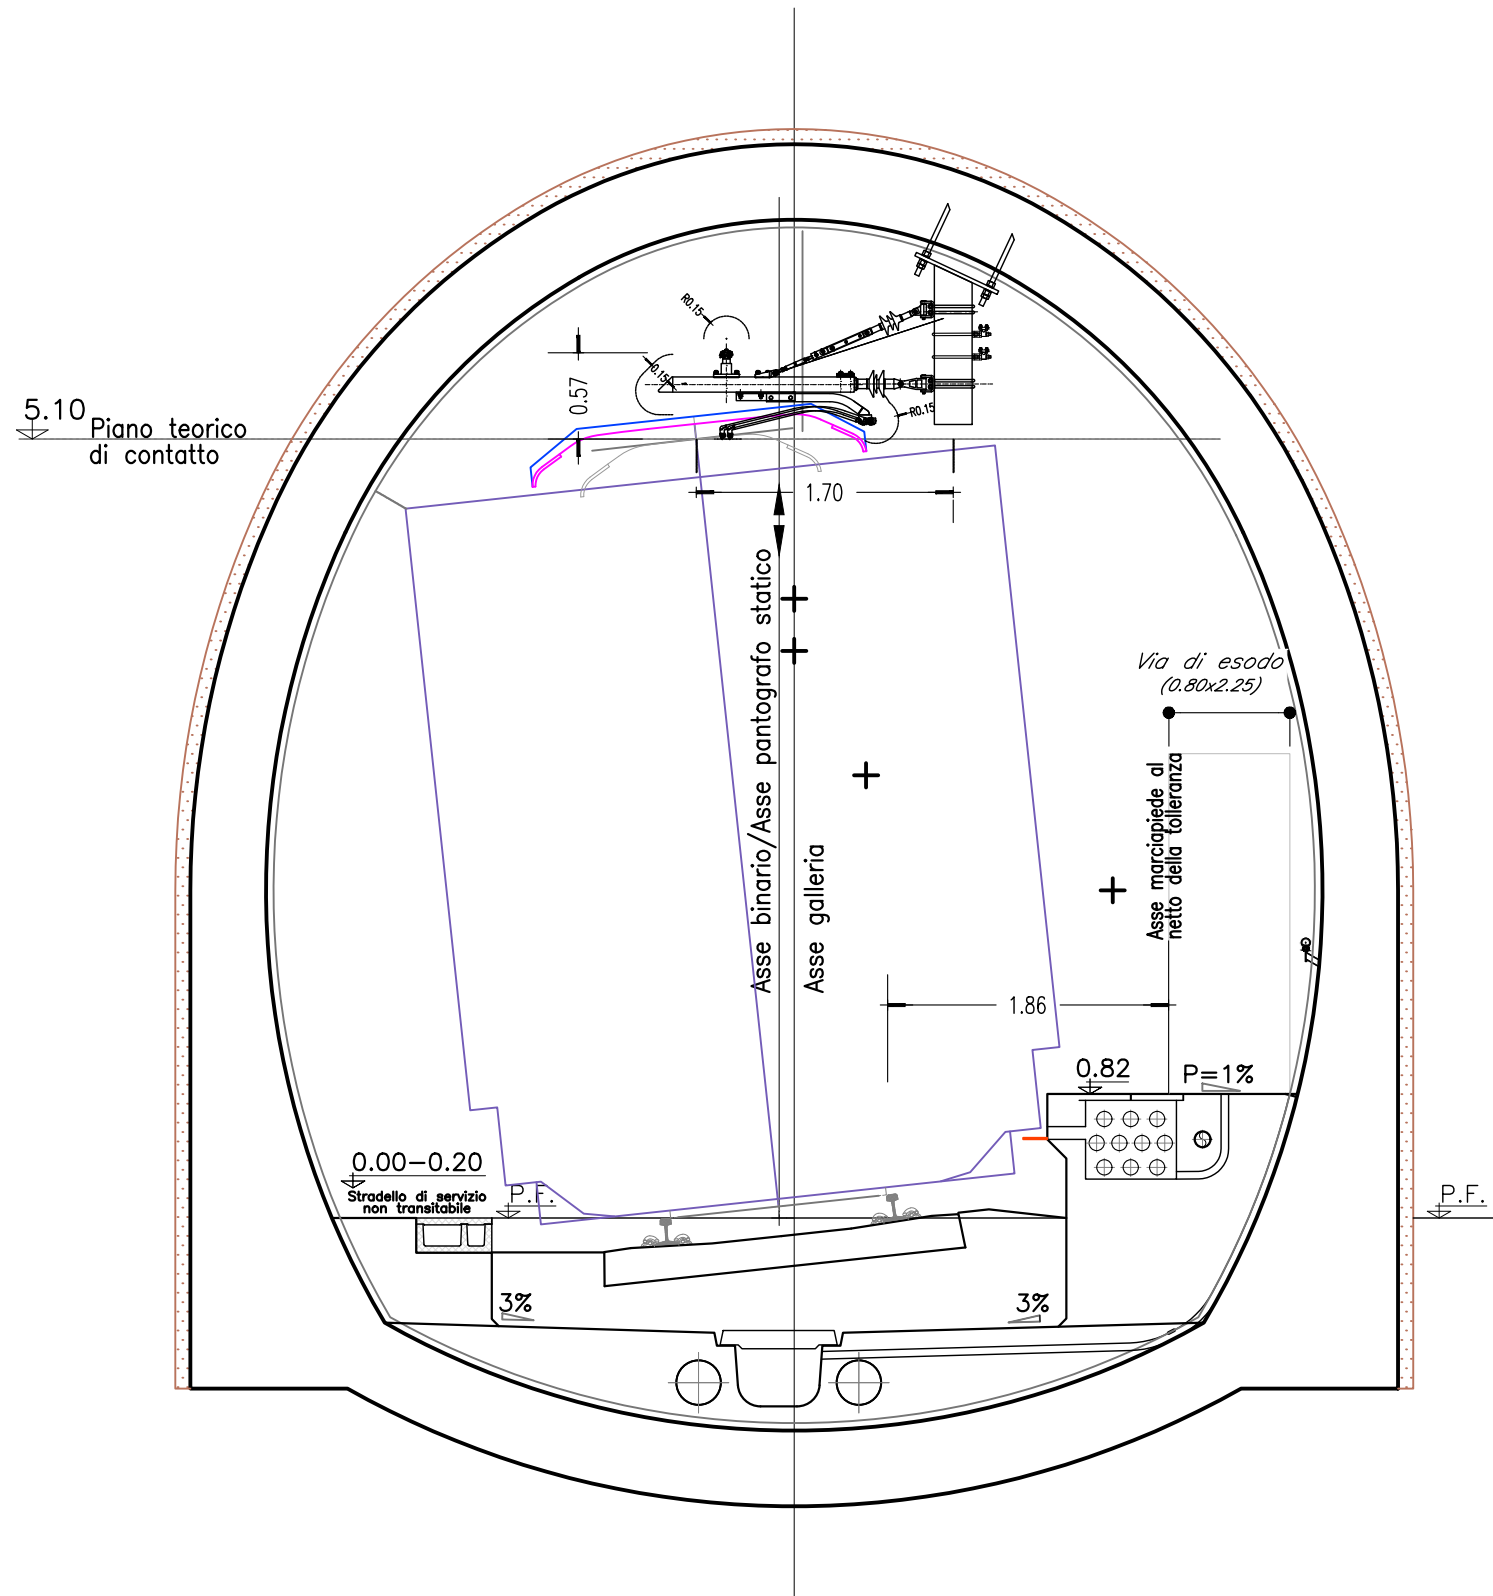

A	Dic 2021	Emissione Esecutiva
Rev	Data rev.	Oggetto revisione




Oggetto:	TRATTA ANDORA-FINALE	I V 0 1 0 0 D 18 W X L C 0 1 0 0 0 0 1 A	Foglio 6
Titolo:	IMPIANTO LC - SEZIONI TIPOLOGICHE	Scala:	segue Fg 7

GALLERIE CAPRA ZOPPA E MONTE GROSSO

SEZIONI TE

SINGOLO BINARIO SCAVO TRADIZIONALE

Curva (max sopraelevazione) con stradello sull'interno

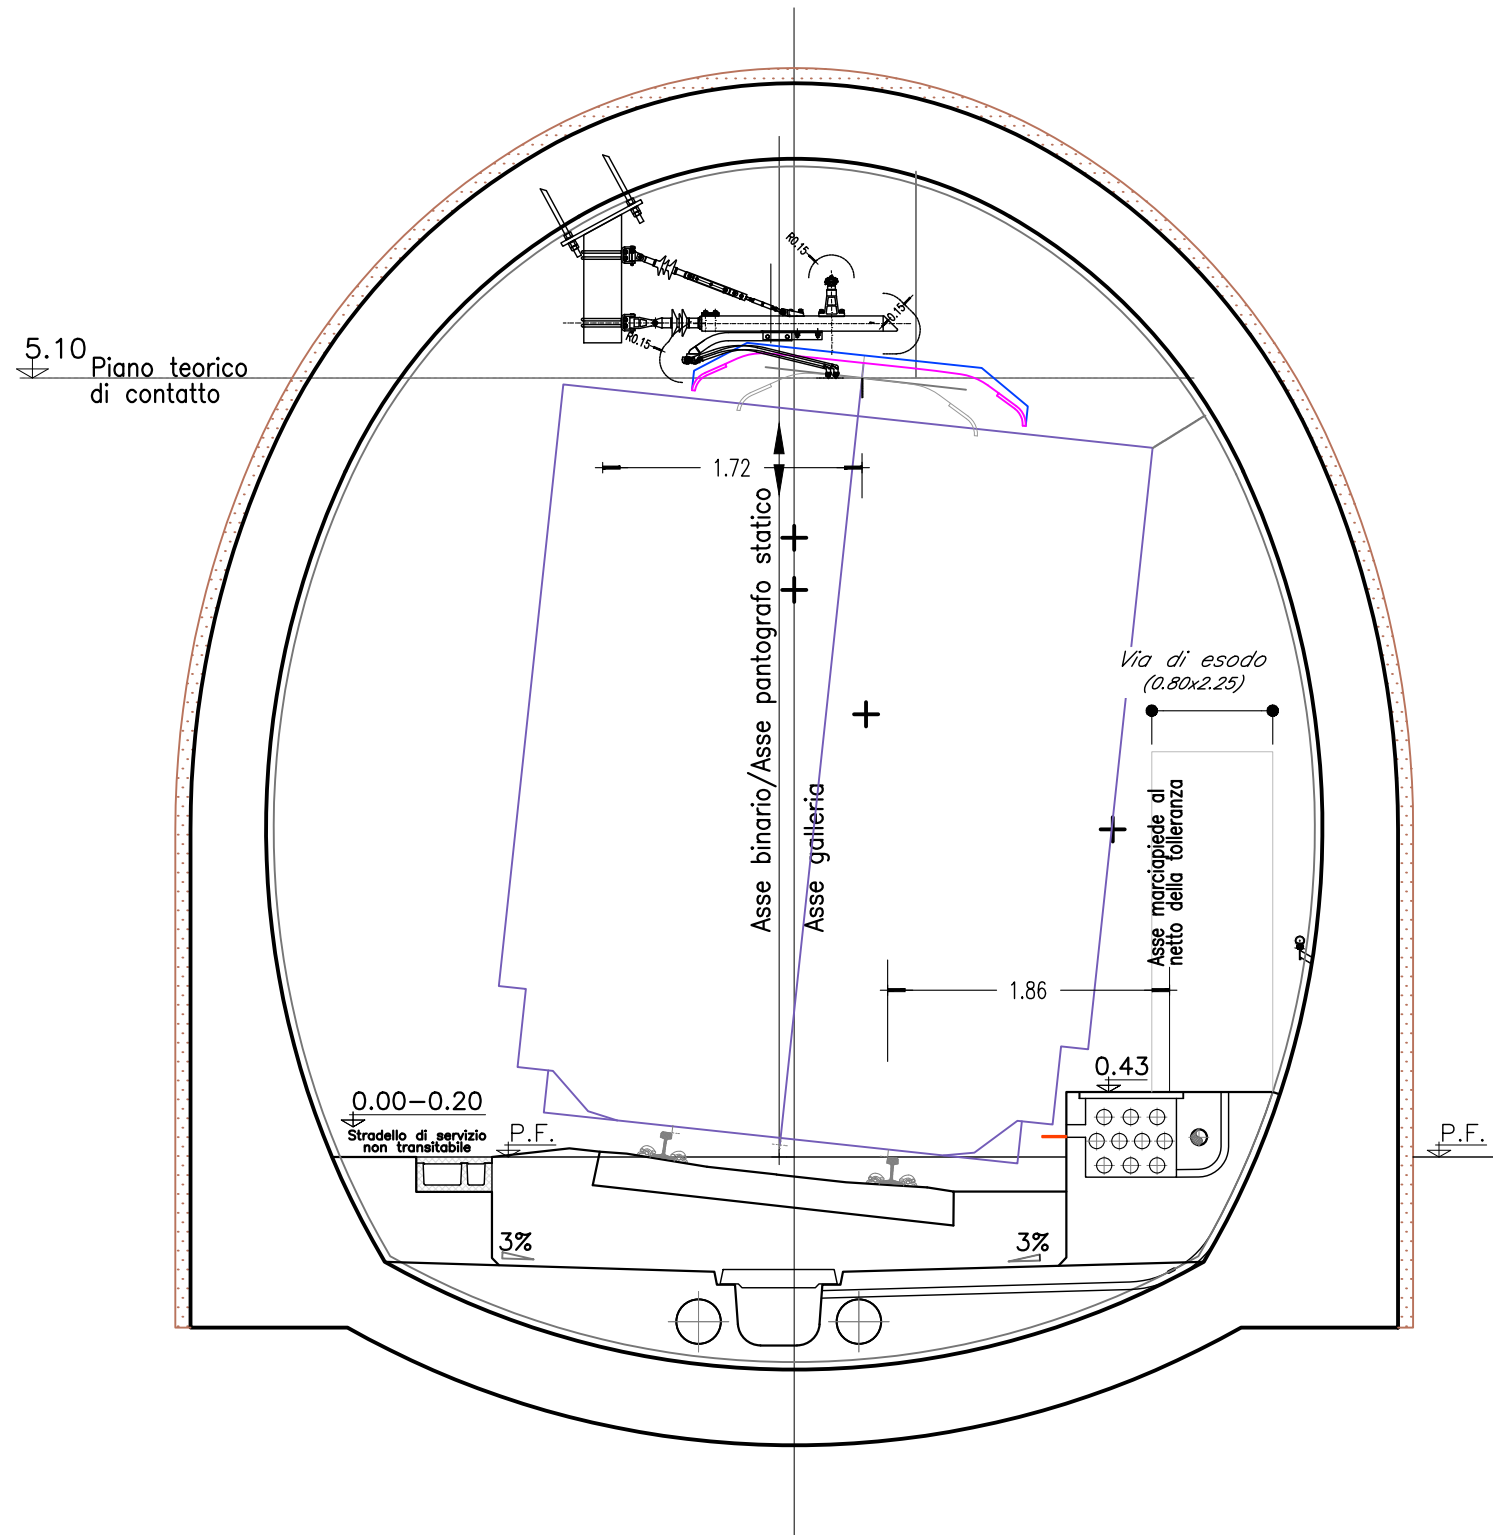


Rev	Data rev.	Oggetto revisione
A	Dic 2021	Emissione Esecutiva



Oggetto:	TRATTA ANDORA-FINALE	I V 0 1 0 0 D 18 W X L C 0 1 0 0 0 0 1 A	Foglio 7
Titolo:	IMPIANTO LC - SEZIONI TIPOLOGICHE	Scala:	segue Fg 8

GALLERIA PINELAND SEZIONI TE

DOBPIO BINARIO SCAVO TRADIZIONALE

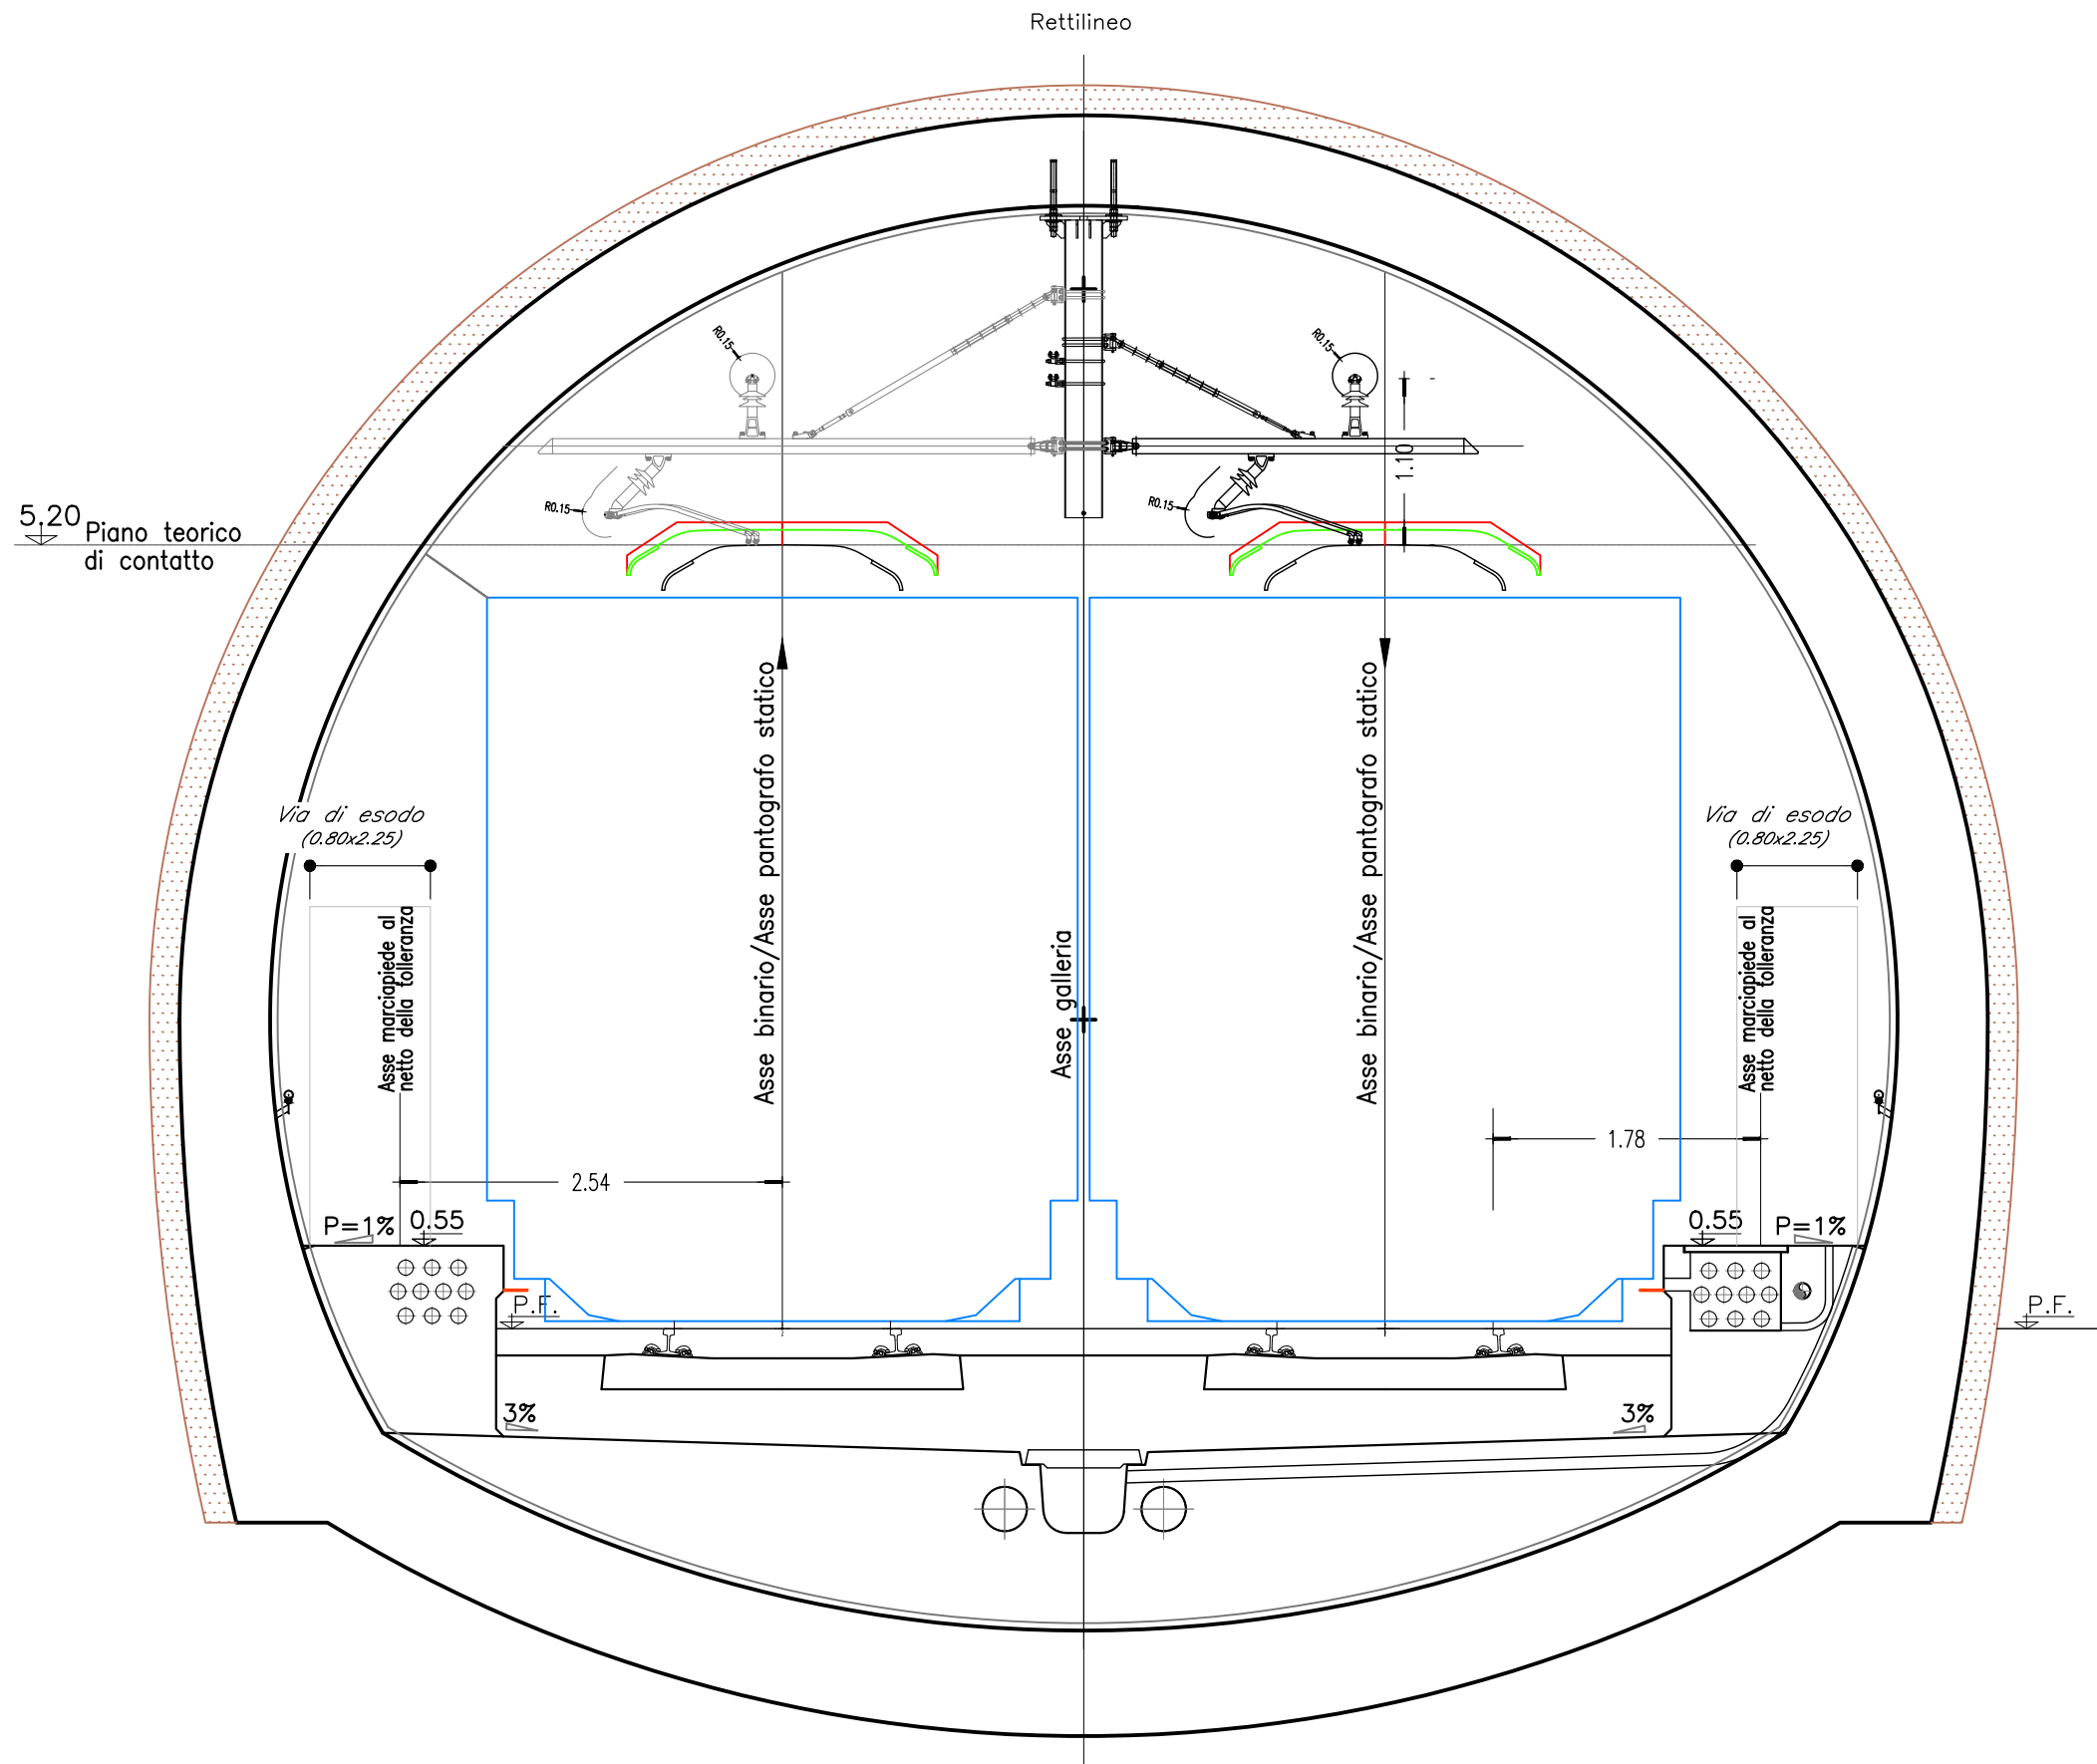

A	Dic 2021	Emissione Esecutiva
Rev	Data rev.	Oggetto revisione




Oggetto:	TRATTA ANDORA-FINALE	I V 0 1 00D 18WXL C0 1 0 0 0 0 1A	Foglio 8
Titolo:	IMPIANTO LC - SEZIONI TIPOLOGICHE	Scala:	segue Fg 9

GALLERIA PINELAND SEZIONI TE

DOBPIO BINARIO SCAVO TRADIZIONALE

Curva (max sopraelevazione)

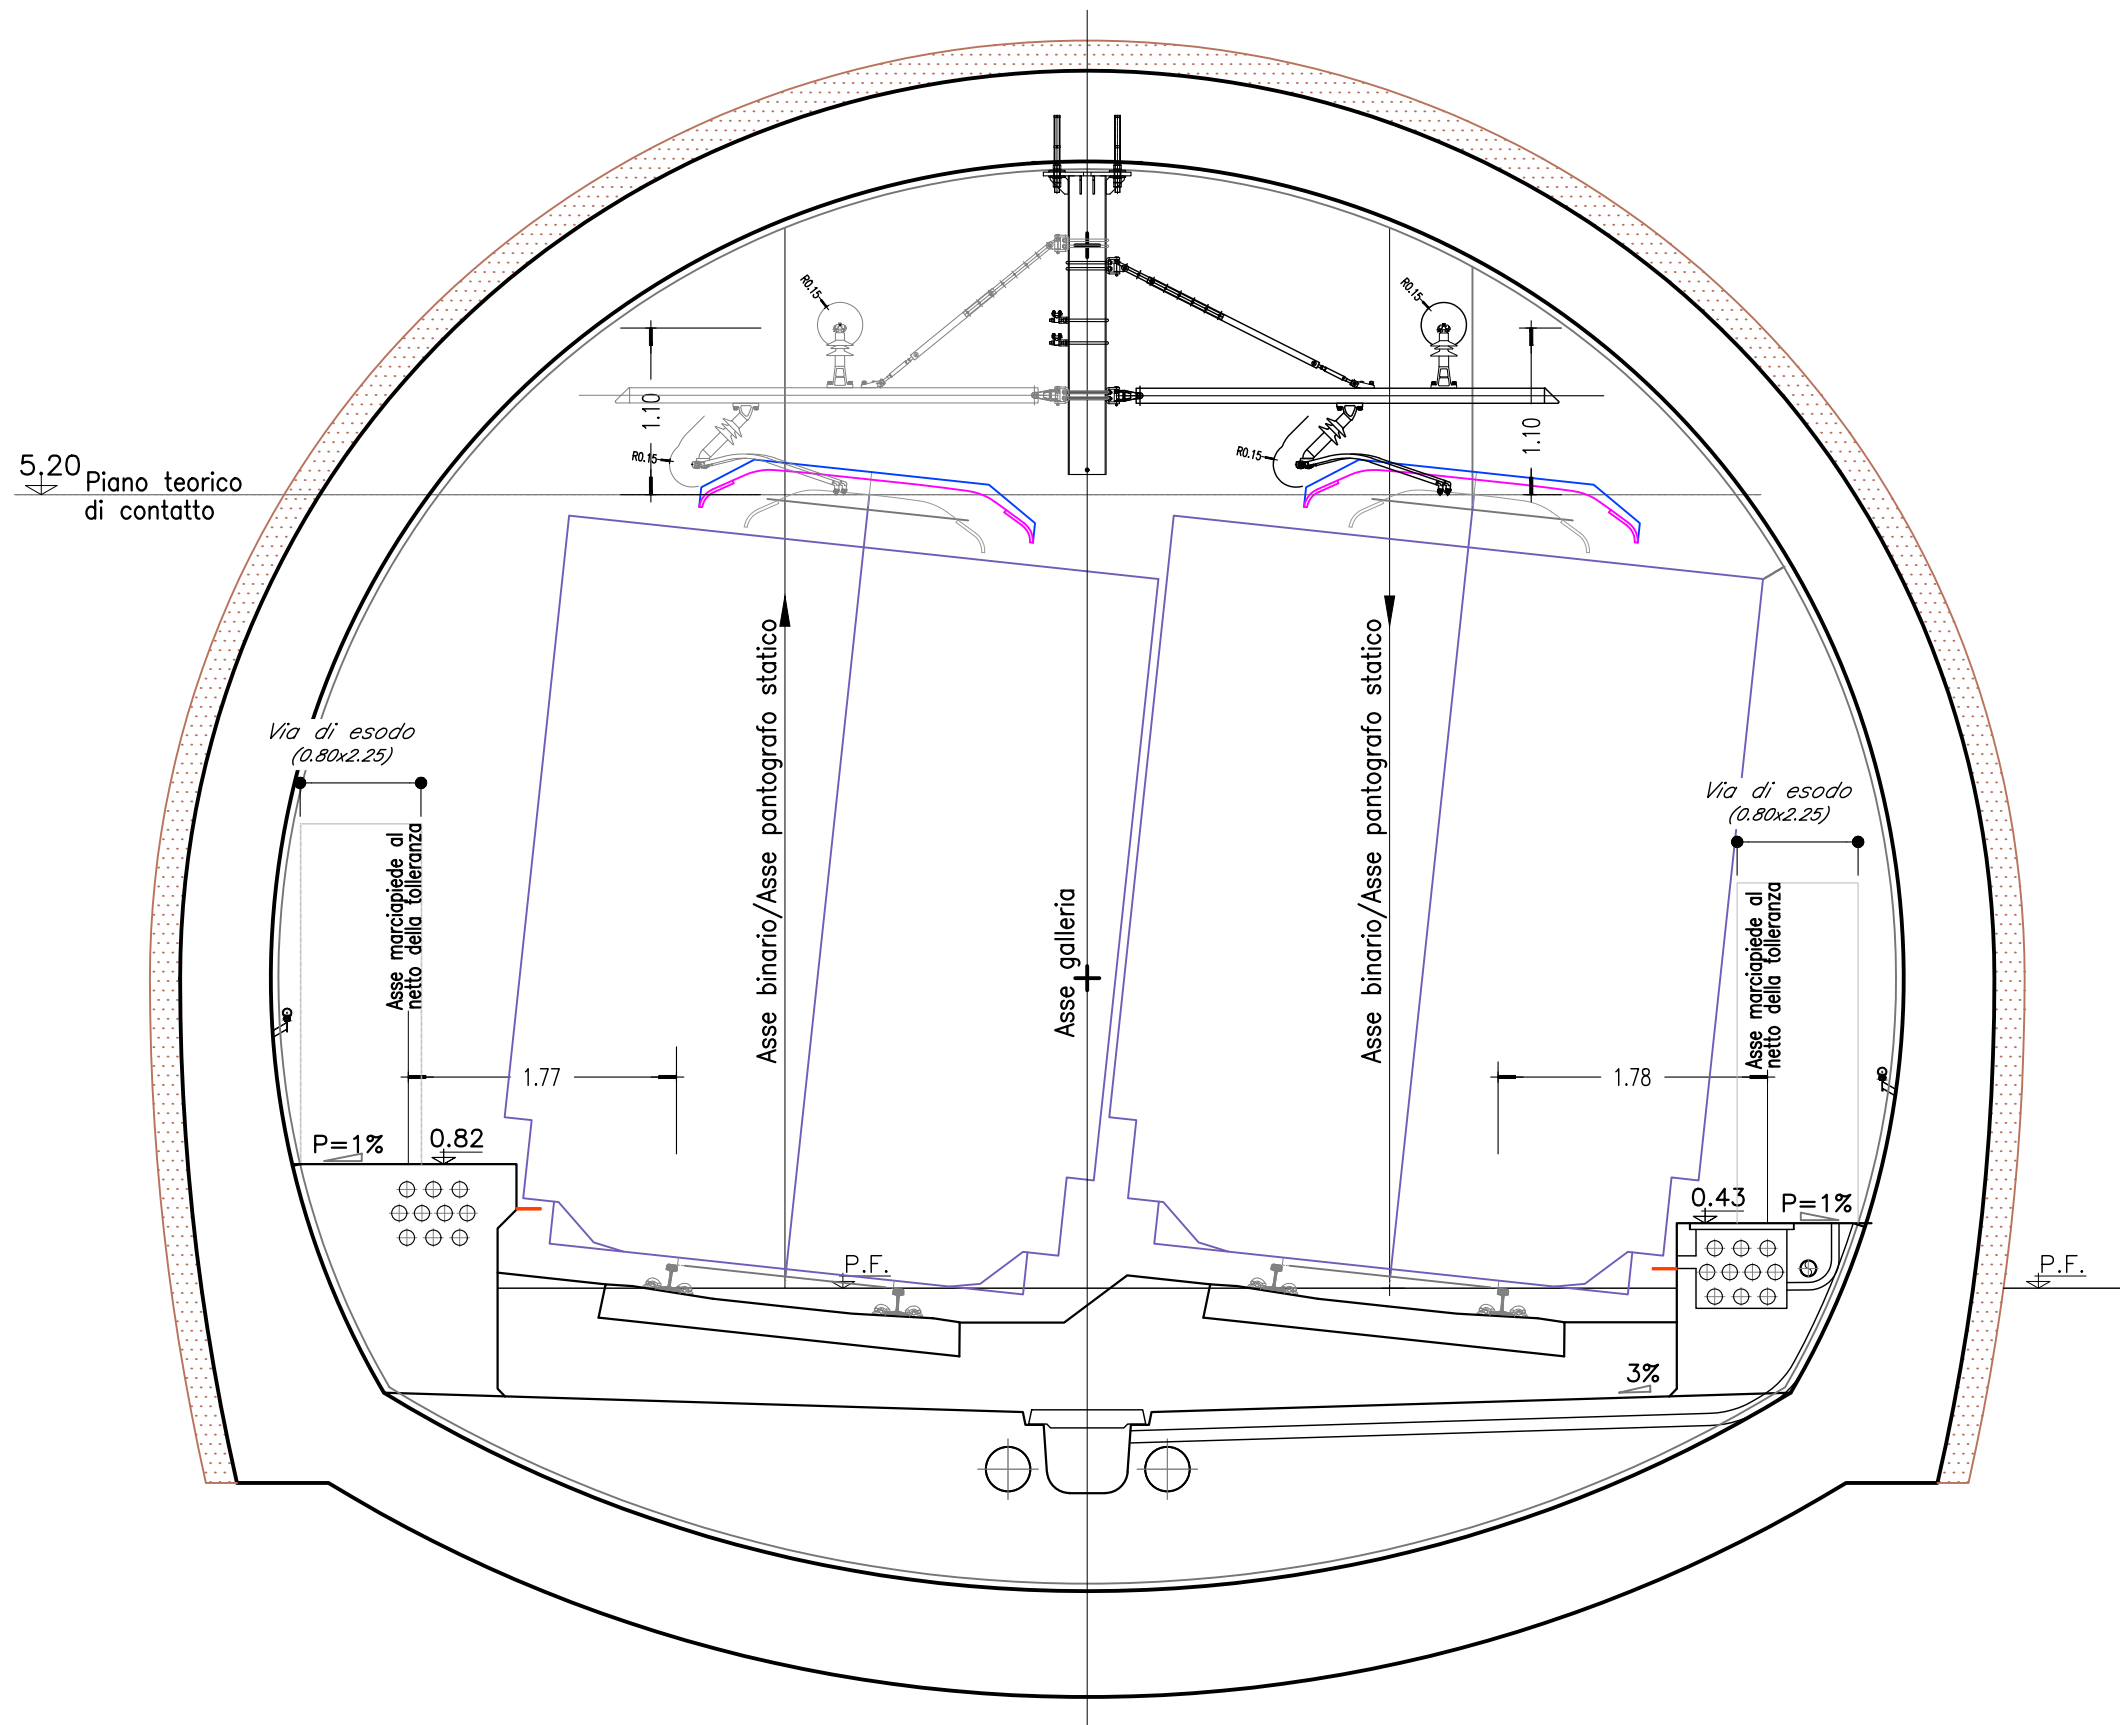

Rev	Data rev.	Oggetto revisione
A	Dic 2021	Emissione Esecutiva




Oggetto:	TRATTA ANDORA-FINALE	I V 0 1 00D 18WXL C0 10 000 01A	Foglio 9
Titolo:	IMPIANTO LC - SEZIONI TIPOLOGICHE		segue Fg 10
Scala:			

GALLERIA ALASSIO SEZIONI TE

SINGOLO BINARIO SCAVO MECCANIZZATO

Rettilineo

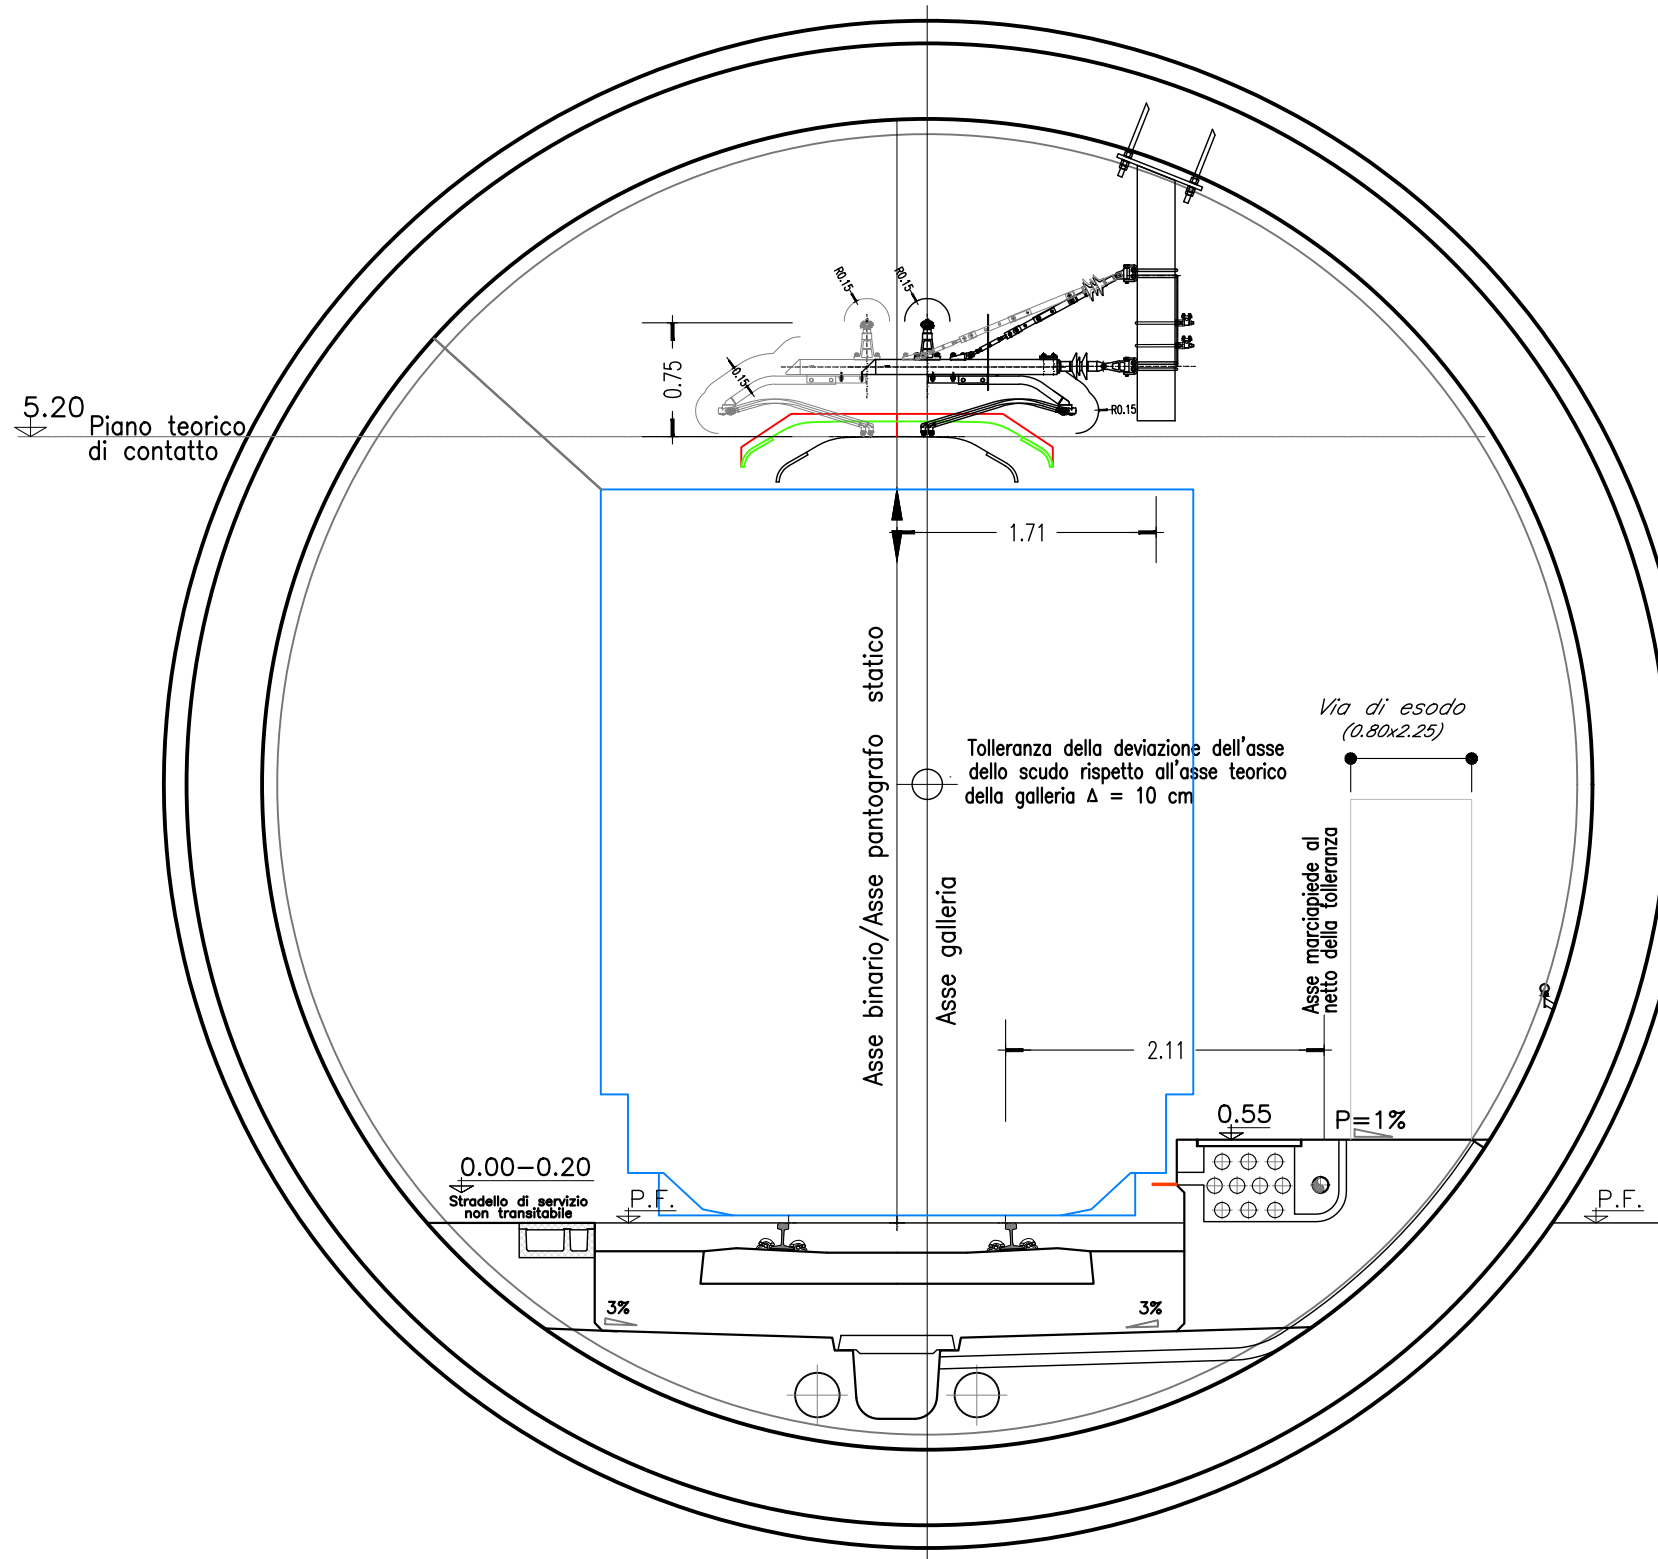

A	Dic 2021	Emissione Esecutiva
Rev	Data rev.	Oggetto revisione




Oggetto:	TRATTA ANDORA-FINALE	I V 0 1 0 0 D 18 W X L C 0 1 0 0 0 0 1 A	Foglio 10
Titolo:	IMPIANTO LC - SEZIONI TIPOLOGICHE	Scala:	segue Fg 11

GALLERIA ALASSIO SEZIONI TE

SINGOLO BINARIO SCAVO MECCANIZZATO

Curva (max sopraelevazione) con stradello all'esterno

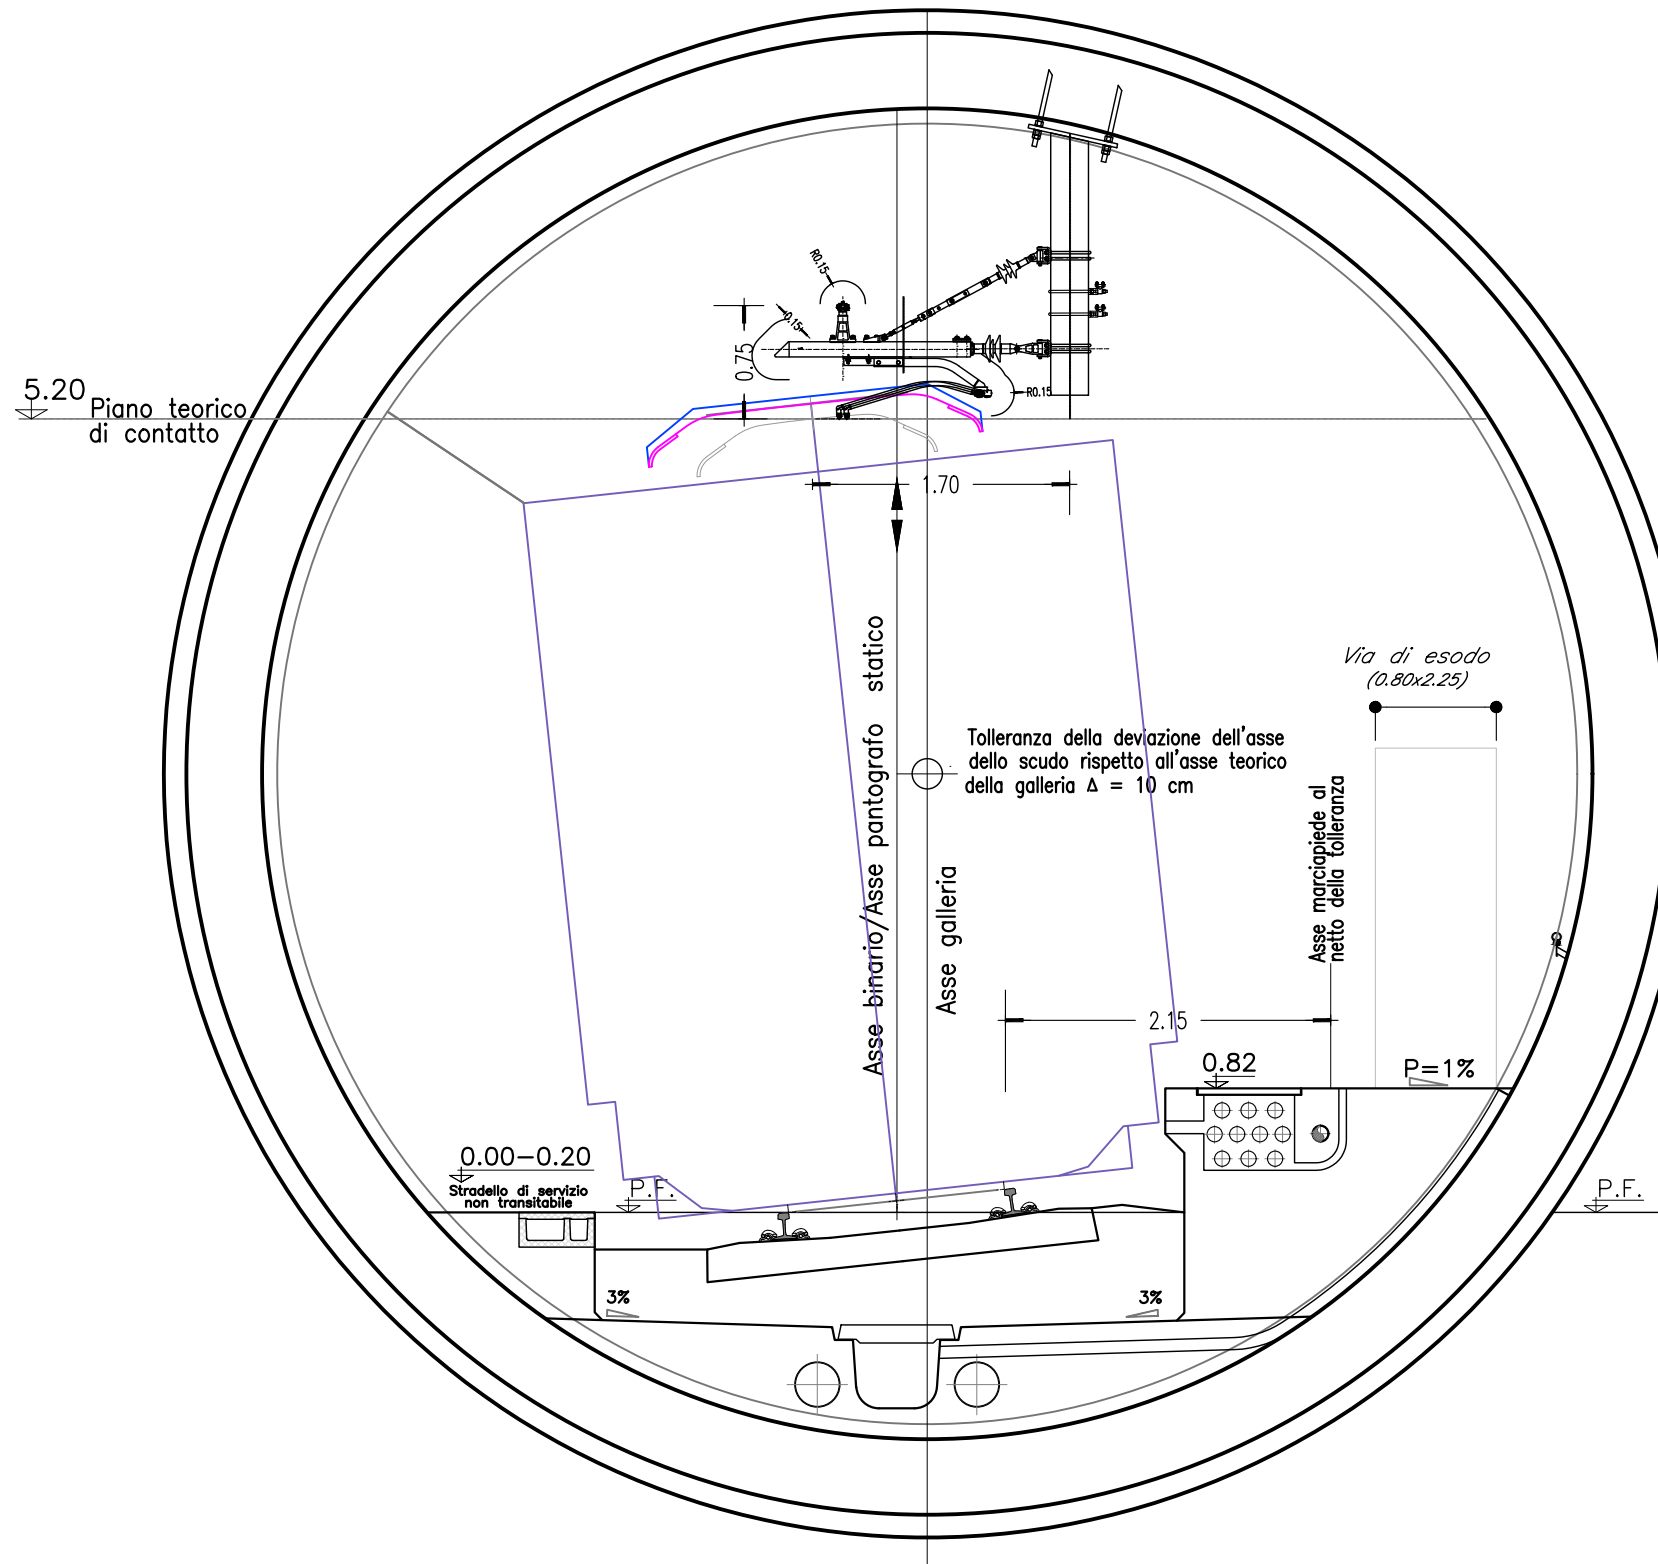

A	Dic 2021	Emissione Esecutiva
Rev	Data rev.	Oggetto revisione




Oggetto:	TRATTA ANDORA-FINALE	I V 0 1 0 0 D 18 W X L C 0 1 0 0 0 0 1 A	Foglio 11
Titolo:	IMPIANTO LC - SEZIONI TIPOLOGICHE	Scala:	segue Fg 12

GALLERIA ALASSIO SEZIONI TE

SINGOLO BINARIO SCAVO MECCANIZZATO

Curva (max sopraelevazione) con stradello all'interno

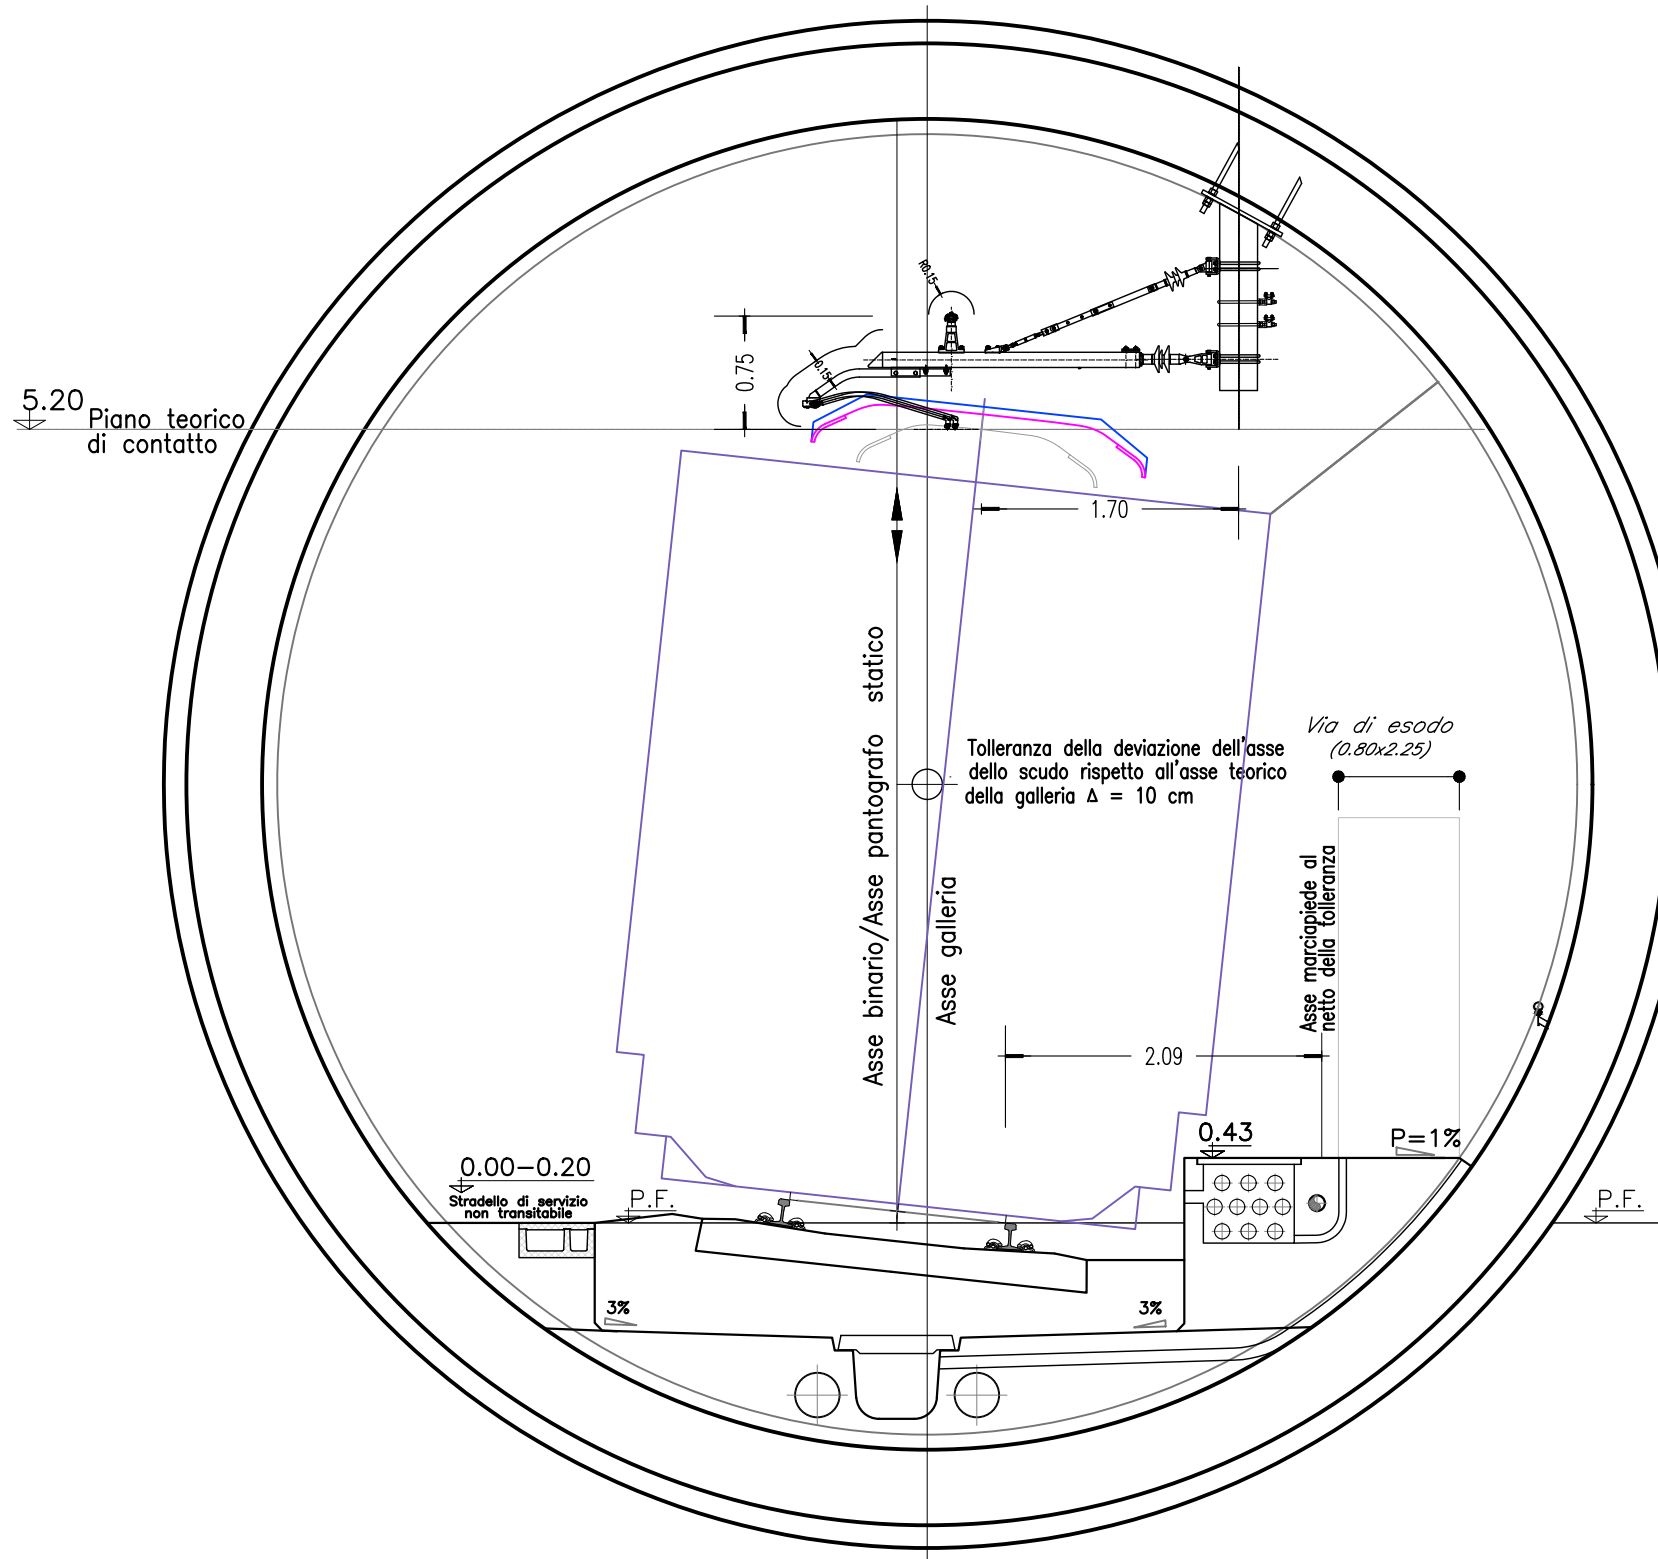

Rev	Data rev.	Oggetto revisione
A	Dic 2021	Emissione Esecutiva




Oggetto:	TRATTA ANDORA-FINALE	I V 0 1 0 0 D 18 W X L C 0 1 0 0 0 0 1 A	Foglio 12
Titolo:	IMPIANTO LC - SEZIONI TIPOLOGICHE	Scala:	segue Fg 13

GALLERIE CROCE E CASTELLARI

SEZIONI TE per RA/TS

SINGOLO BINARIO SCAVO MECCANIZZATO

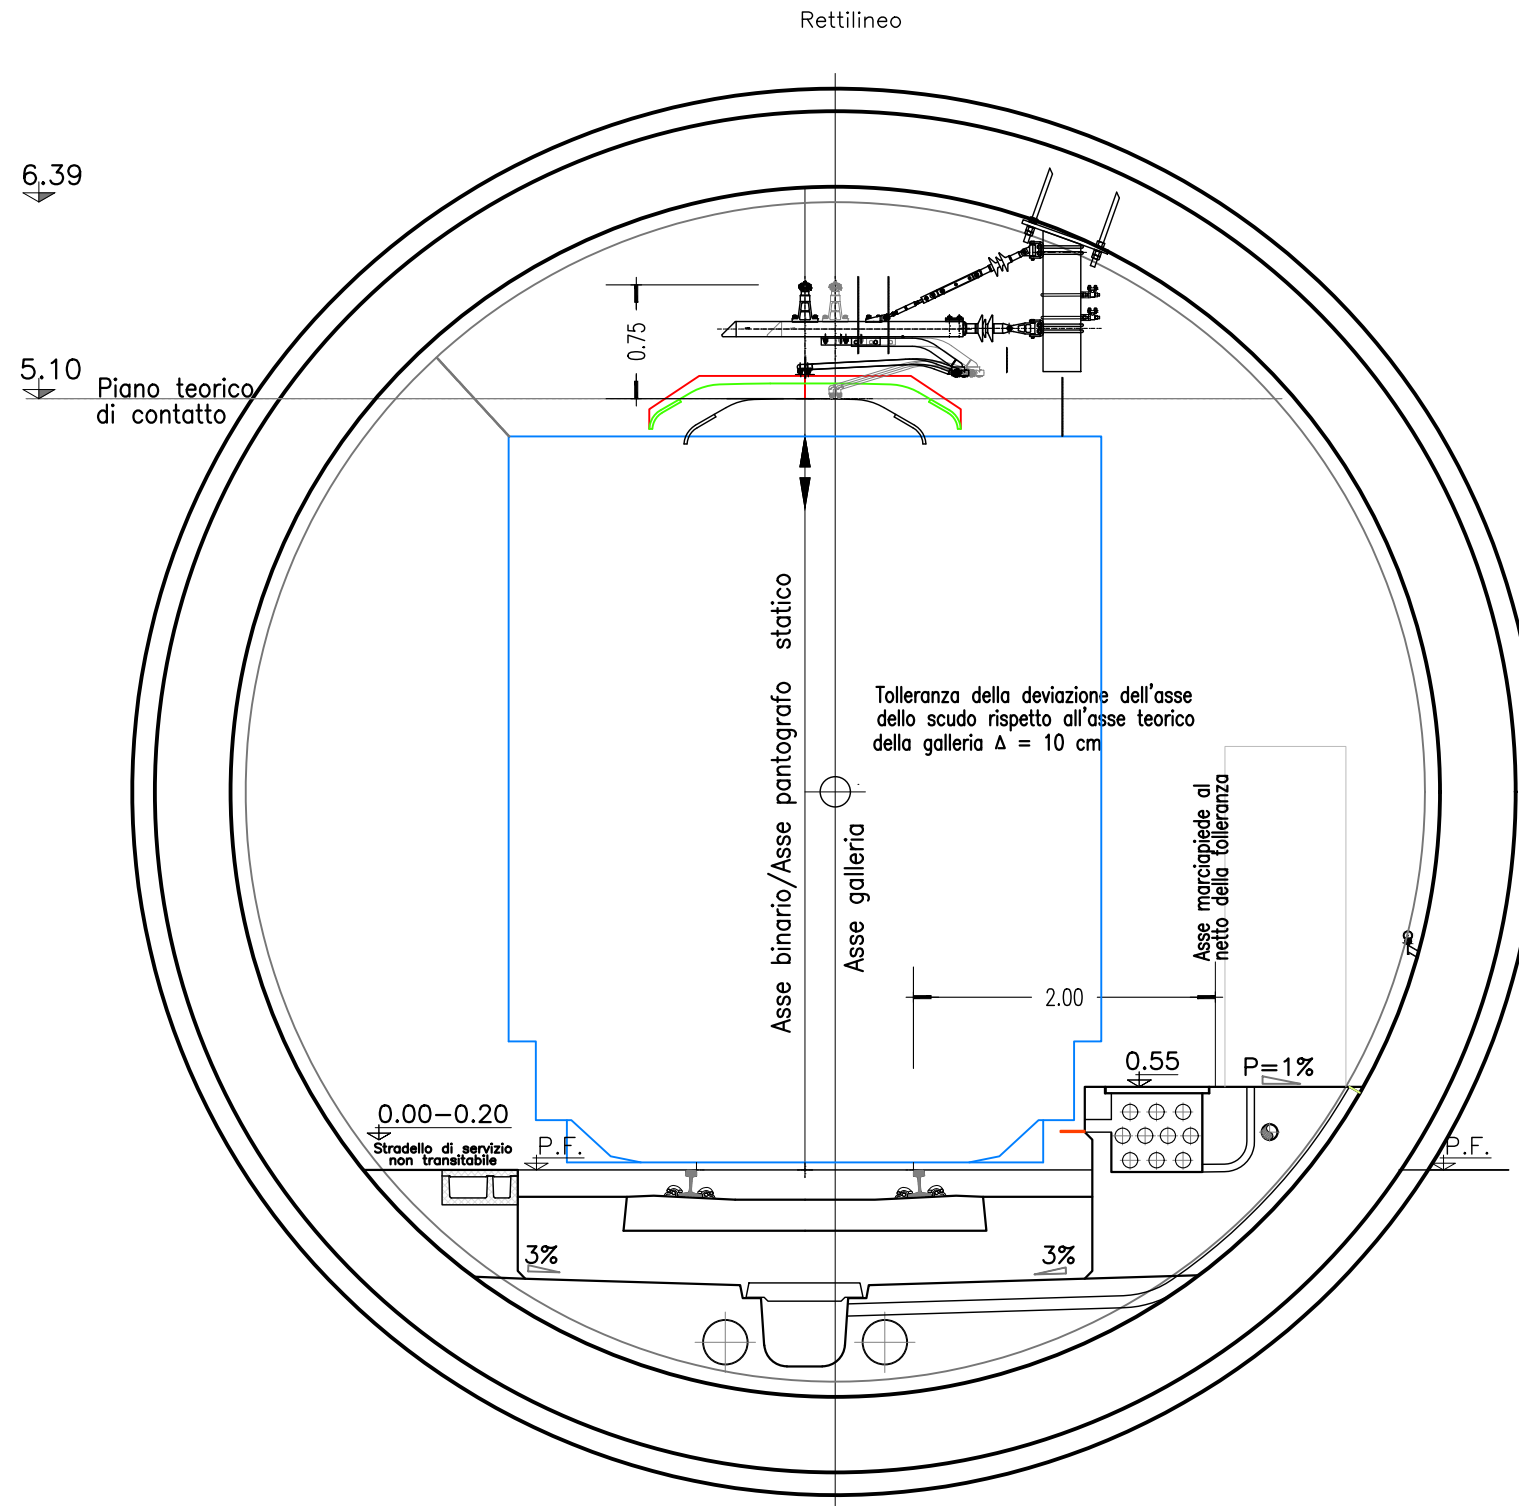

Oggetto: TRATTA ANDORA-FINALE

I V 0 1 0 0 D 1 8 W X L C 0 1 0 0 0 0 1 A

Foglio 13

Titolo: IMPIANTO LC - SEZIONI TIPOLOGICHE

Scala:

segue Fg 14


Rev	Data rev.	Oggetto revisione
A	Dic 2021	Emissione Esecutiva

GALLERIE CROCE E CASTELLARI

SEZIONI TE per RA/TS

SINGOLO BINARIO SCAVO MECCANIZZATO

Curva (max sopraelevazione) con stradello sull'esterno

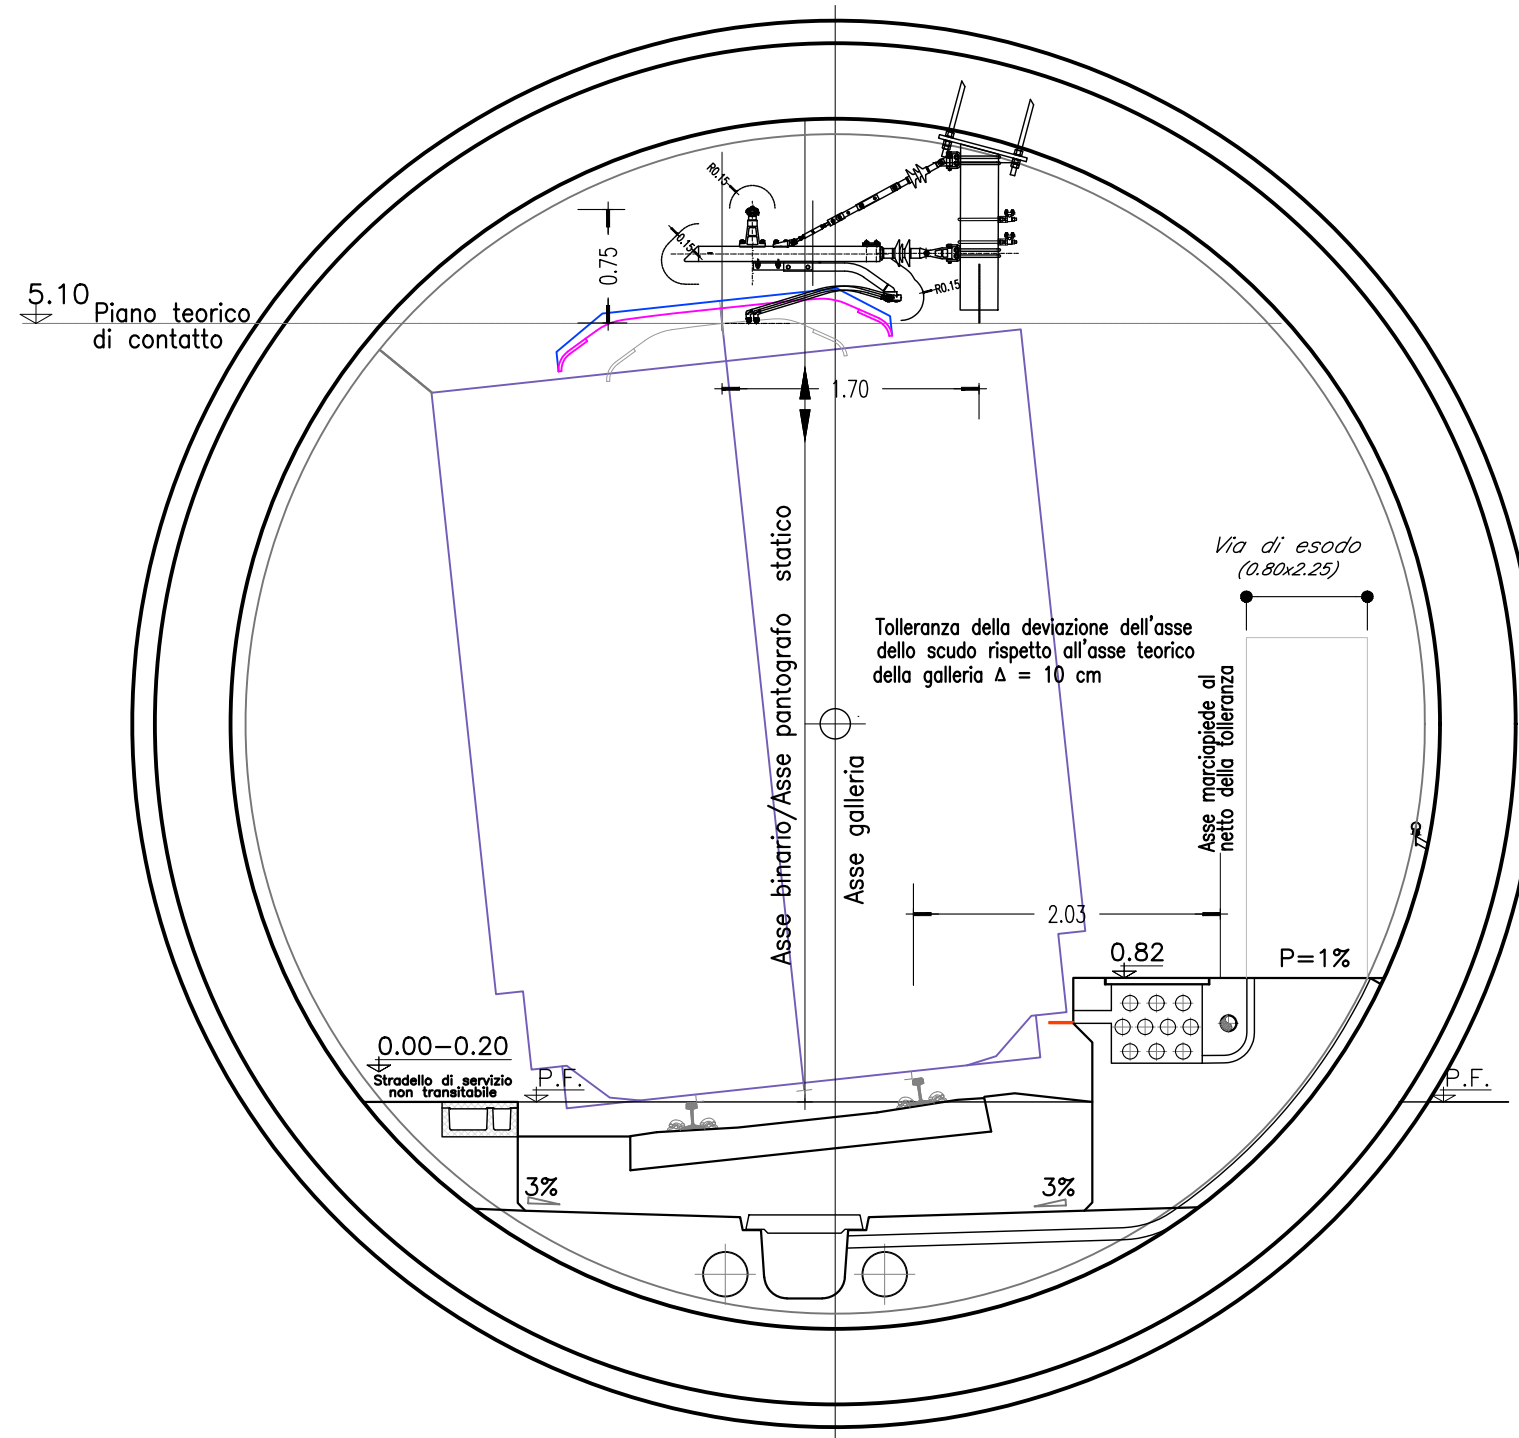

Oggetto: TRATTA ANDORA-FINALE

I|V|0|1|0|0|D|18|W|X|L|C|0|1|0|0|0|0|1|A

Foglio 14

Titolo: IMPIANTO LC - SEZIONI TIPOLOGICHE

Scala:


segue Fg 15

Rev	Data rev.	Oggetto revisione
A	Dic 2021	Emissione Esecutiva

GALLERIE CAPRA ZOPPA E MONTE GROSSO

SEZIONI TE per RA/TS

SINGOLO BINARIO SCAVO TRADIZIONALE

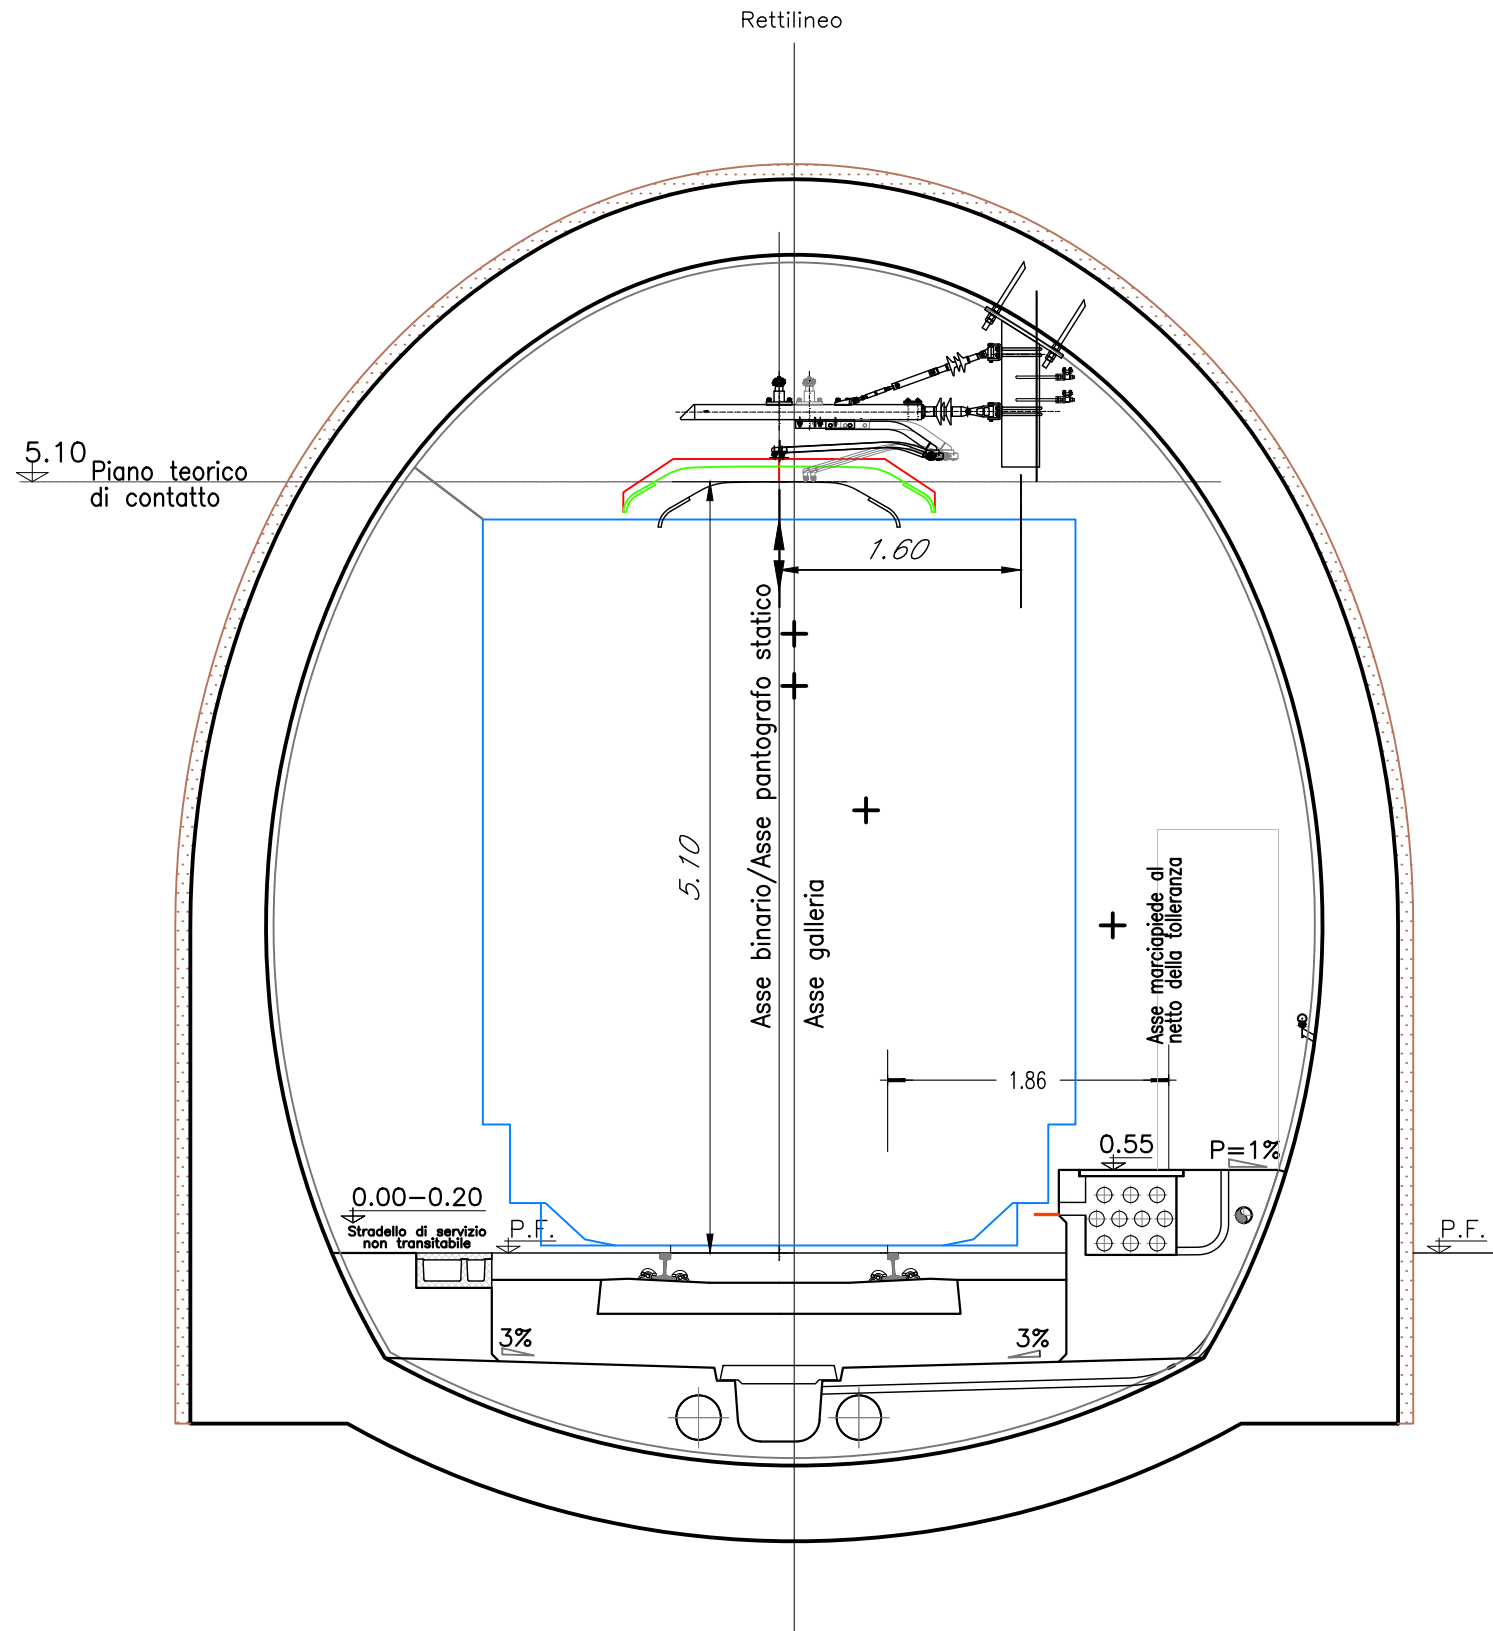

Rev	Data rev.	Oggetto revisione
A	Dic 2021	Emissione Esecutiva



Oggetto: TRATTA ANDORA-FINALE

I|V|O|I|O|O|D|18|W|X|L|C|O|1|0|0|0|0|1|A

Foglio 15

Titolo: IMPIANTO LC - SEZIONI TIPOLOGICHE

Scala:


segue Fg 16

GALLERIE CAPRA ZOPPA E MONTE GROSSO

SEZIONI TE per RA/TS

SINGOLO BINARIO SCAVO TRADIZIONALE

Curva (max sopraelevazione) con stradello sull'esterno

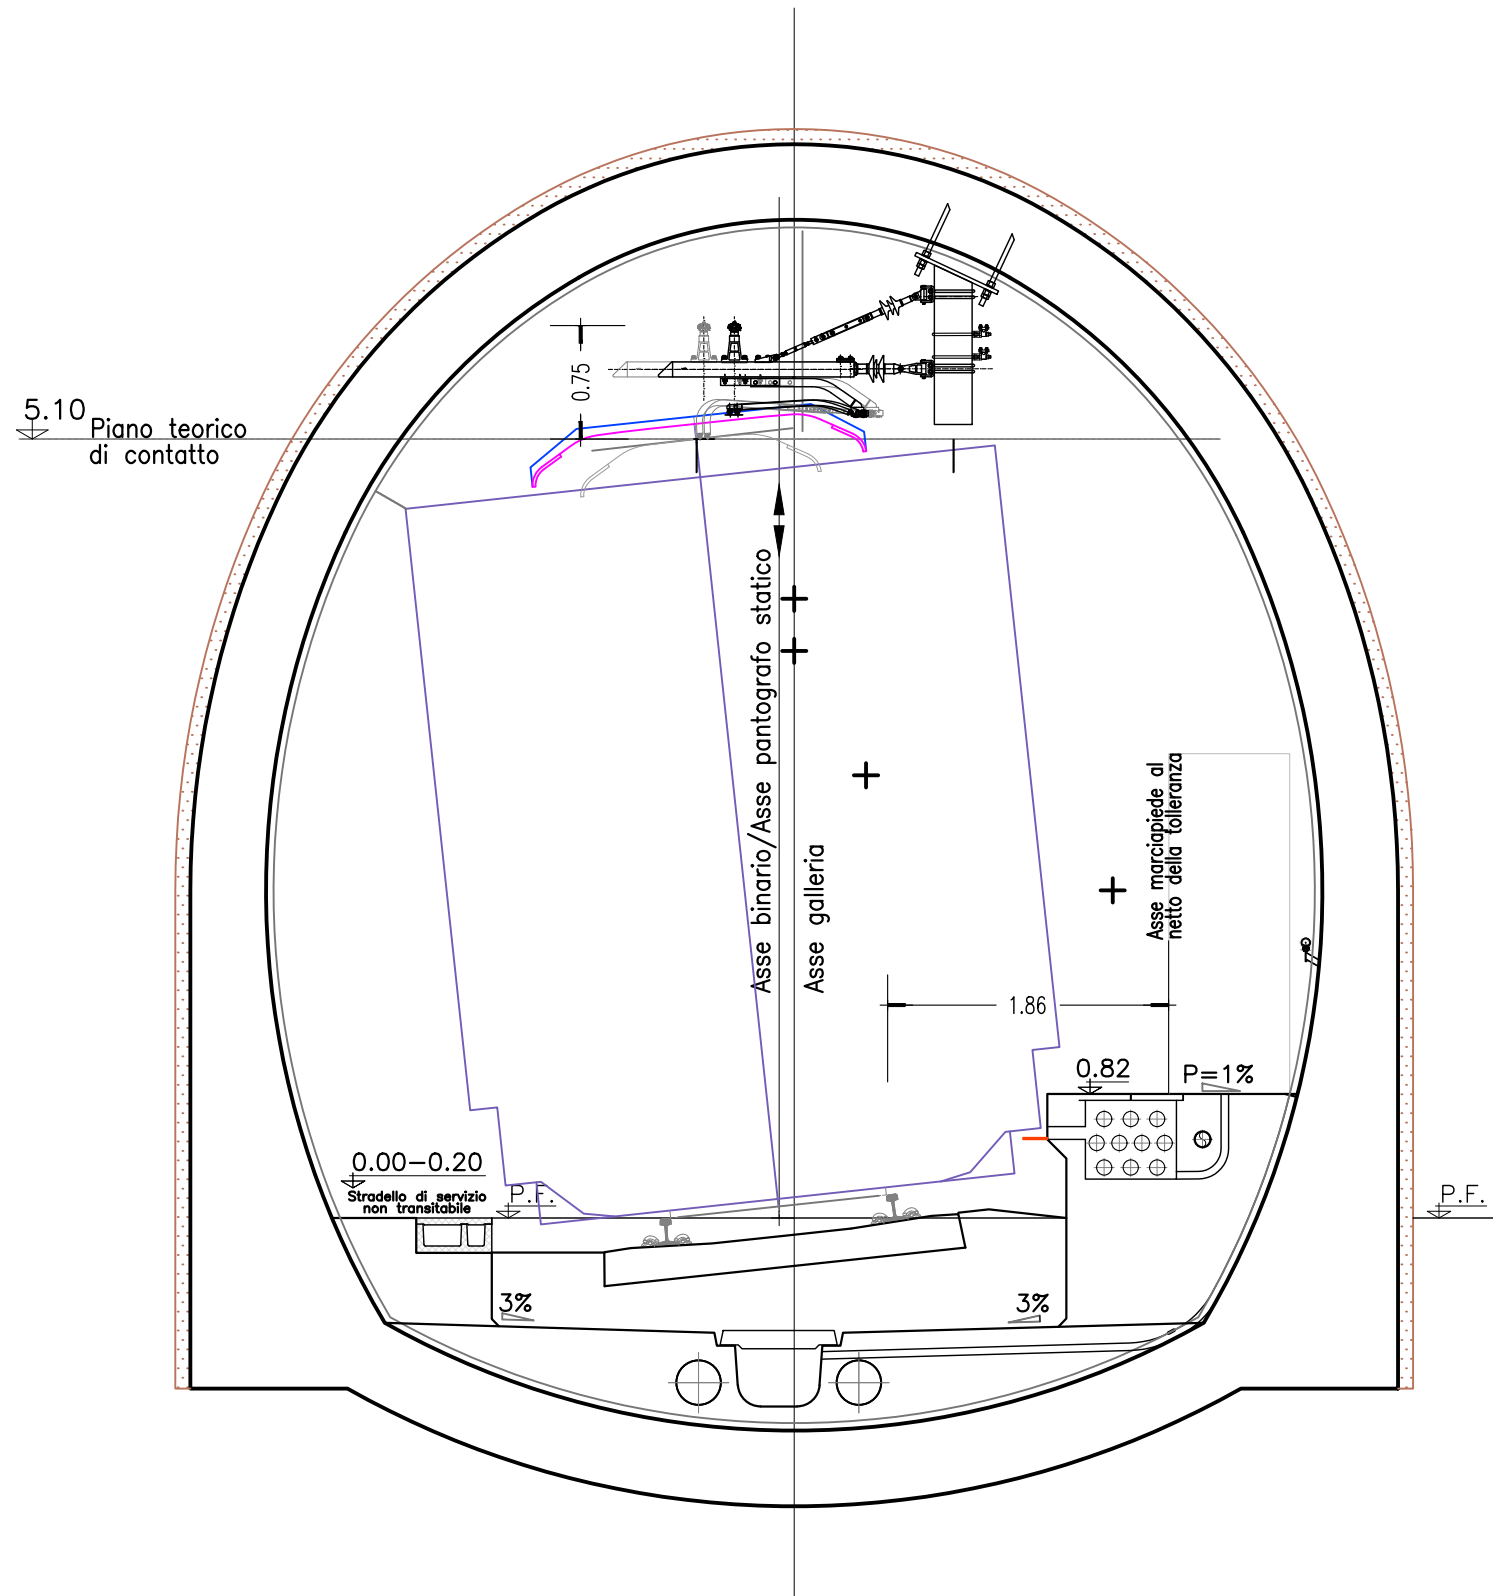

A	Dic 2021	Emissione Esecutiva
Rev	Data rev.	Oggetto revisione



Oggetto: TRATTA ANDORA-FINALE

I|V|0|1|0|0|D|18|W|X|L|C|0|1|0|0|0|0|1|A

Foglio 16

Titolo: IMPIANTO LC - SEZIONI TIPOLOGICHE

Scala:


segue Fg 17

GALLERIE CAPRA ZOPPA E MONTE GROSSO

SEZIONI TE per RA/TS

SINGOLO BINARIO SCAVO TRADIZIONALE

Curva (max sopraelevazione) con stradello sull'interno

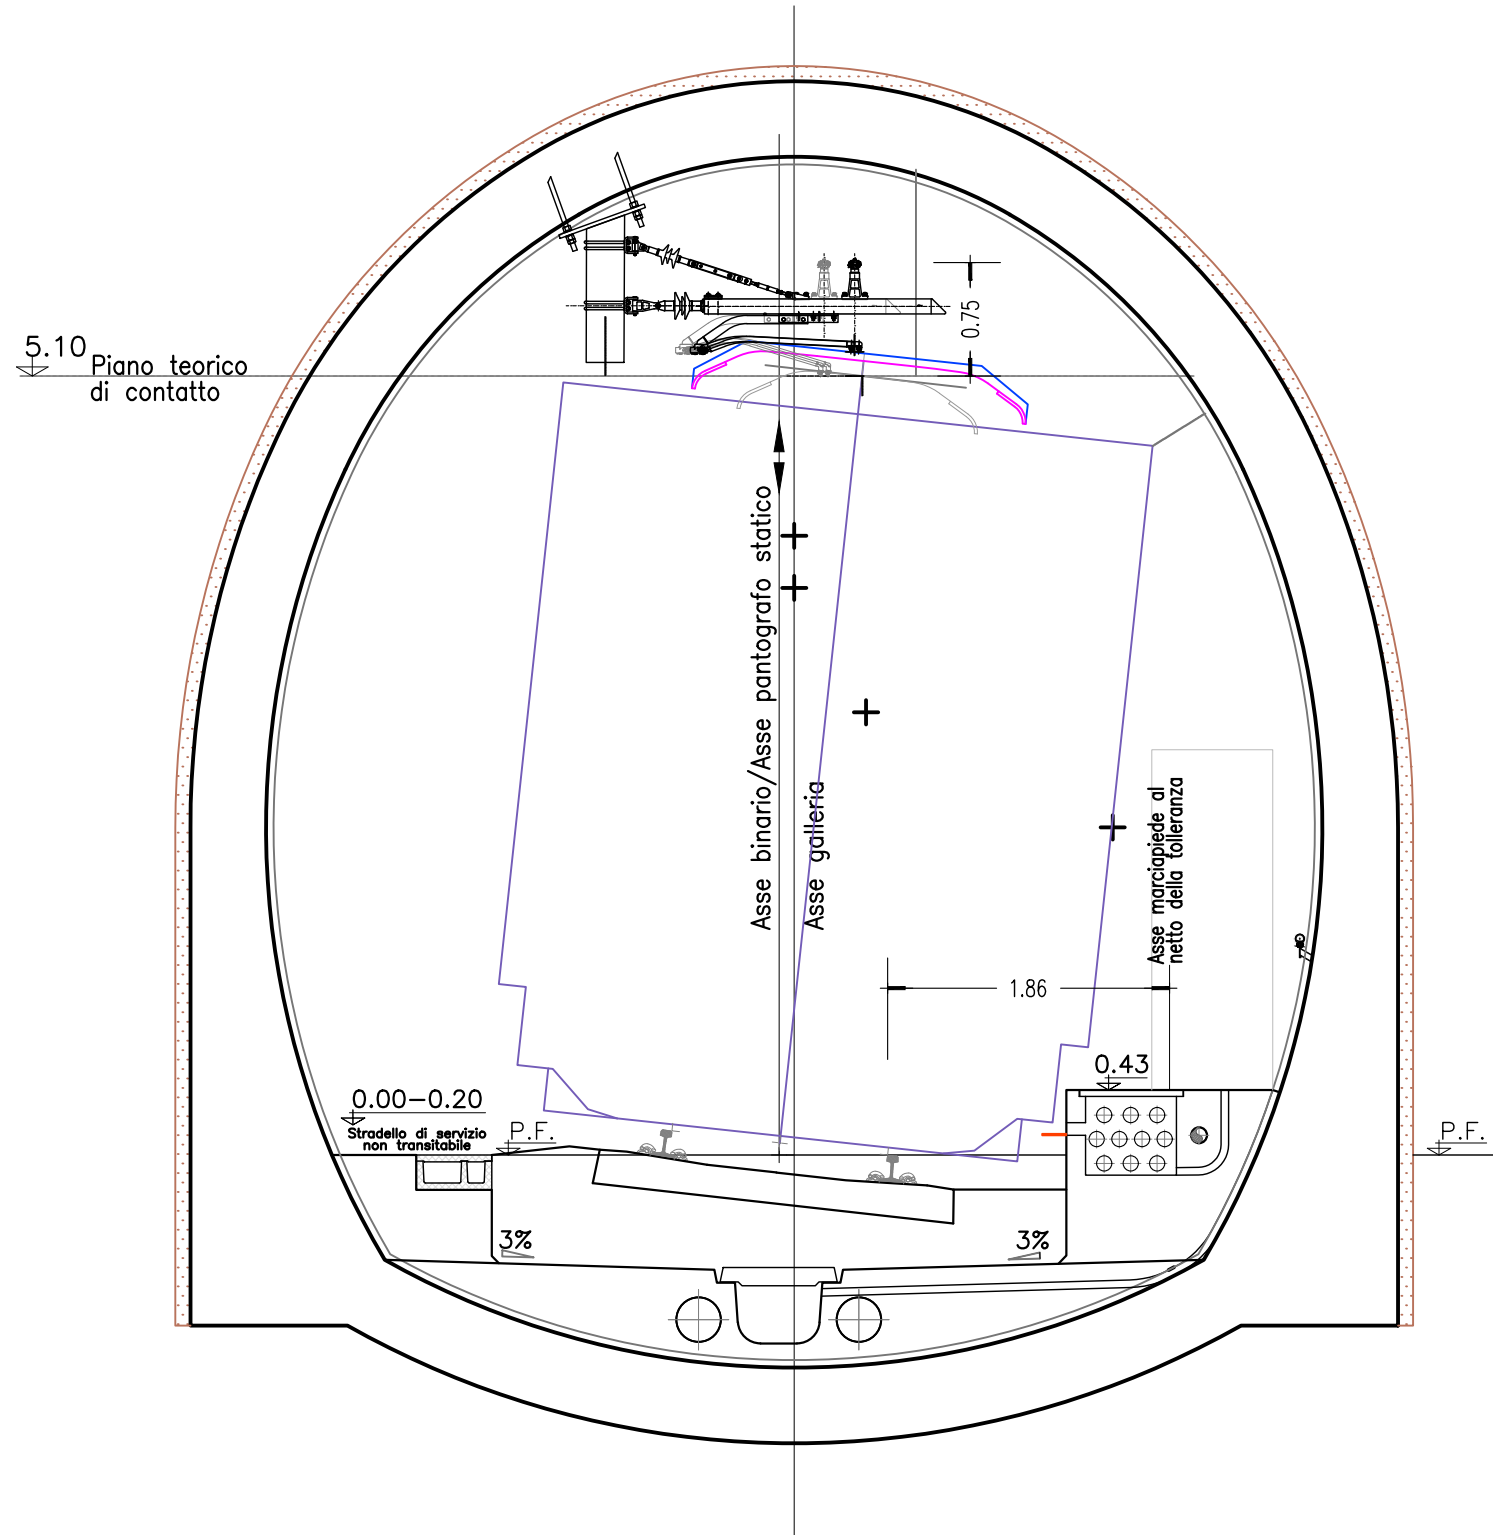


A	Dic 2021	Emissione Esecutiva
Rev	Data rev.	Oggetto revisione



Oggetto:	TRATTA ANDORA-FINALE	I V 0 1 0 0 D 18 W X L C 0 1 0 0 0 0 1 A	Foglio 17
Titolo:	IMPIANTO LC - SEZIONI TIPOLOGICHE	Scala:	segue Fg 18

GALLERIA PINELAND SEZIONI TE per RA/TS

DOPPIO BINARIO SCAVO TRADIZIONALE

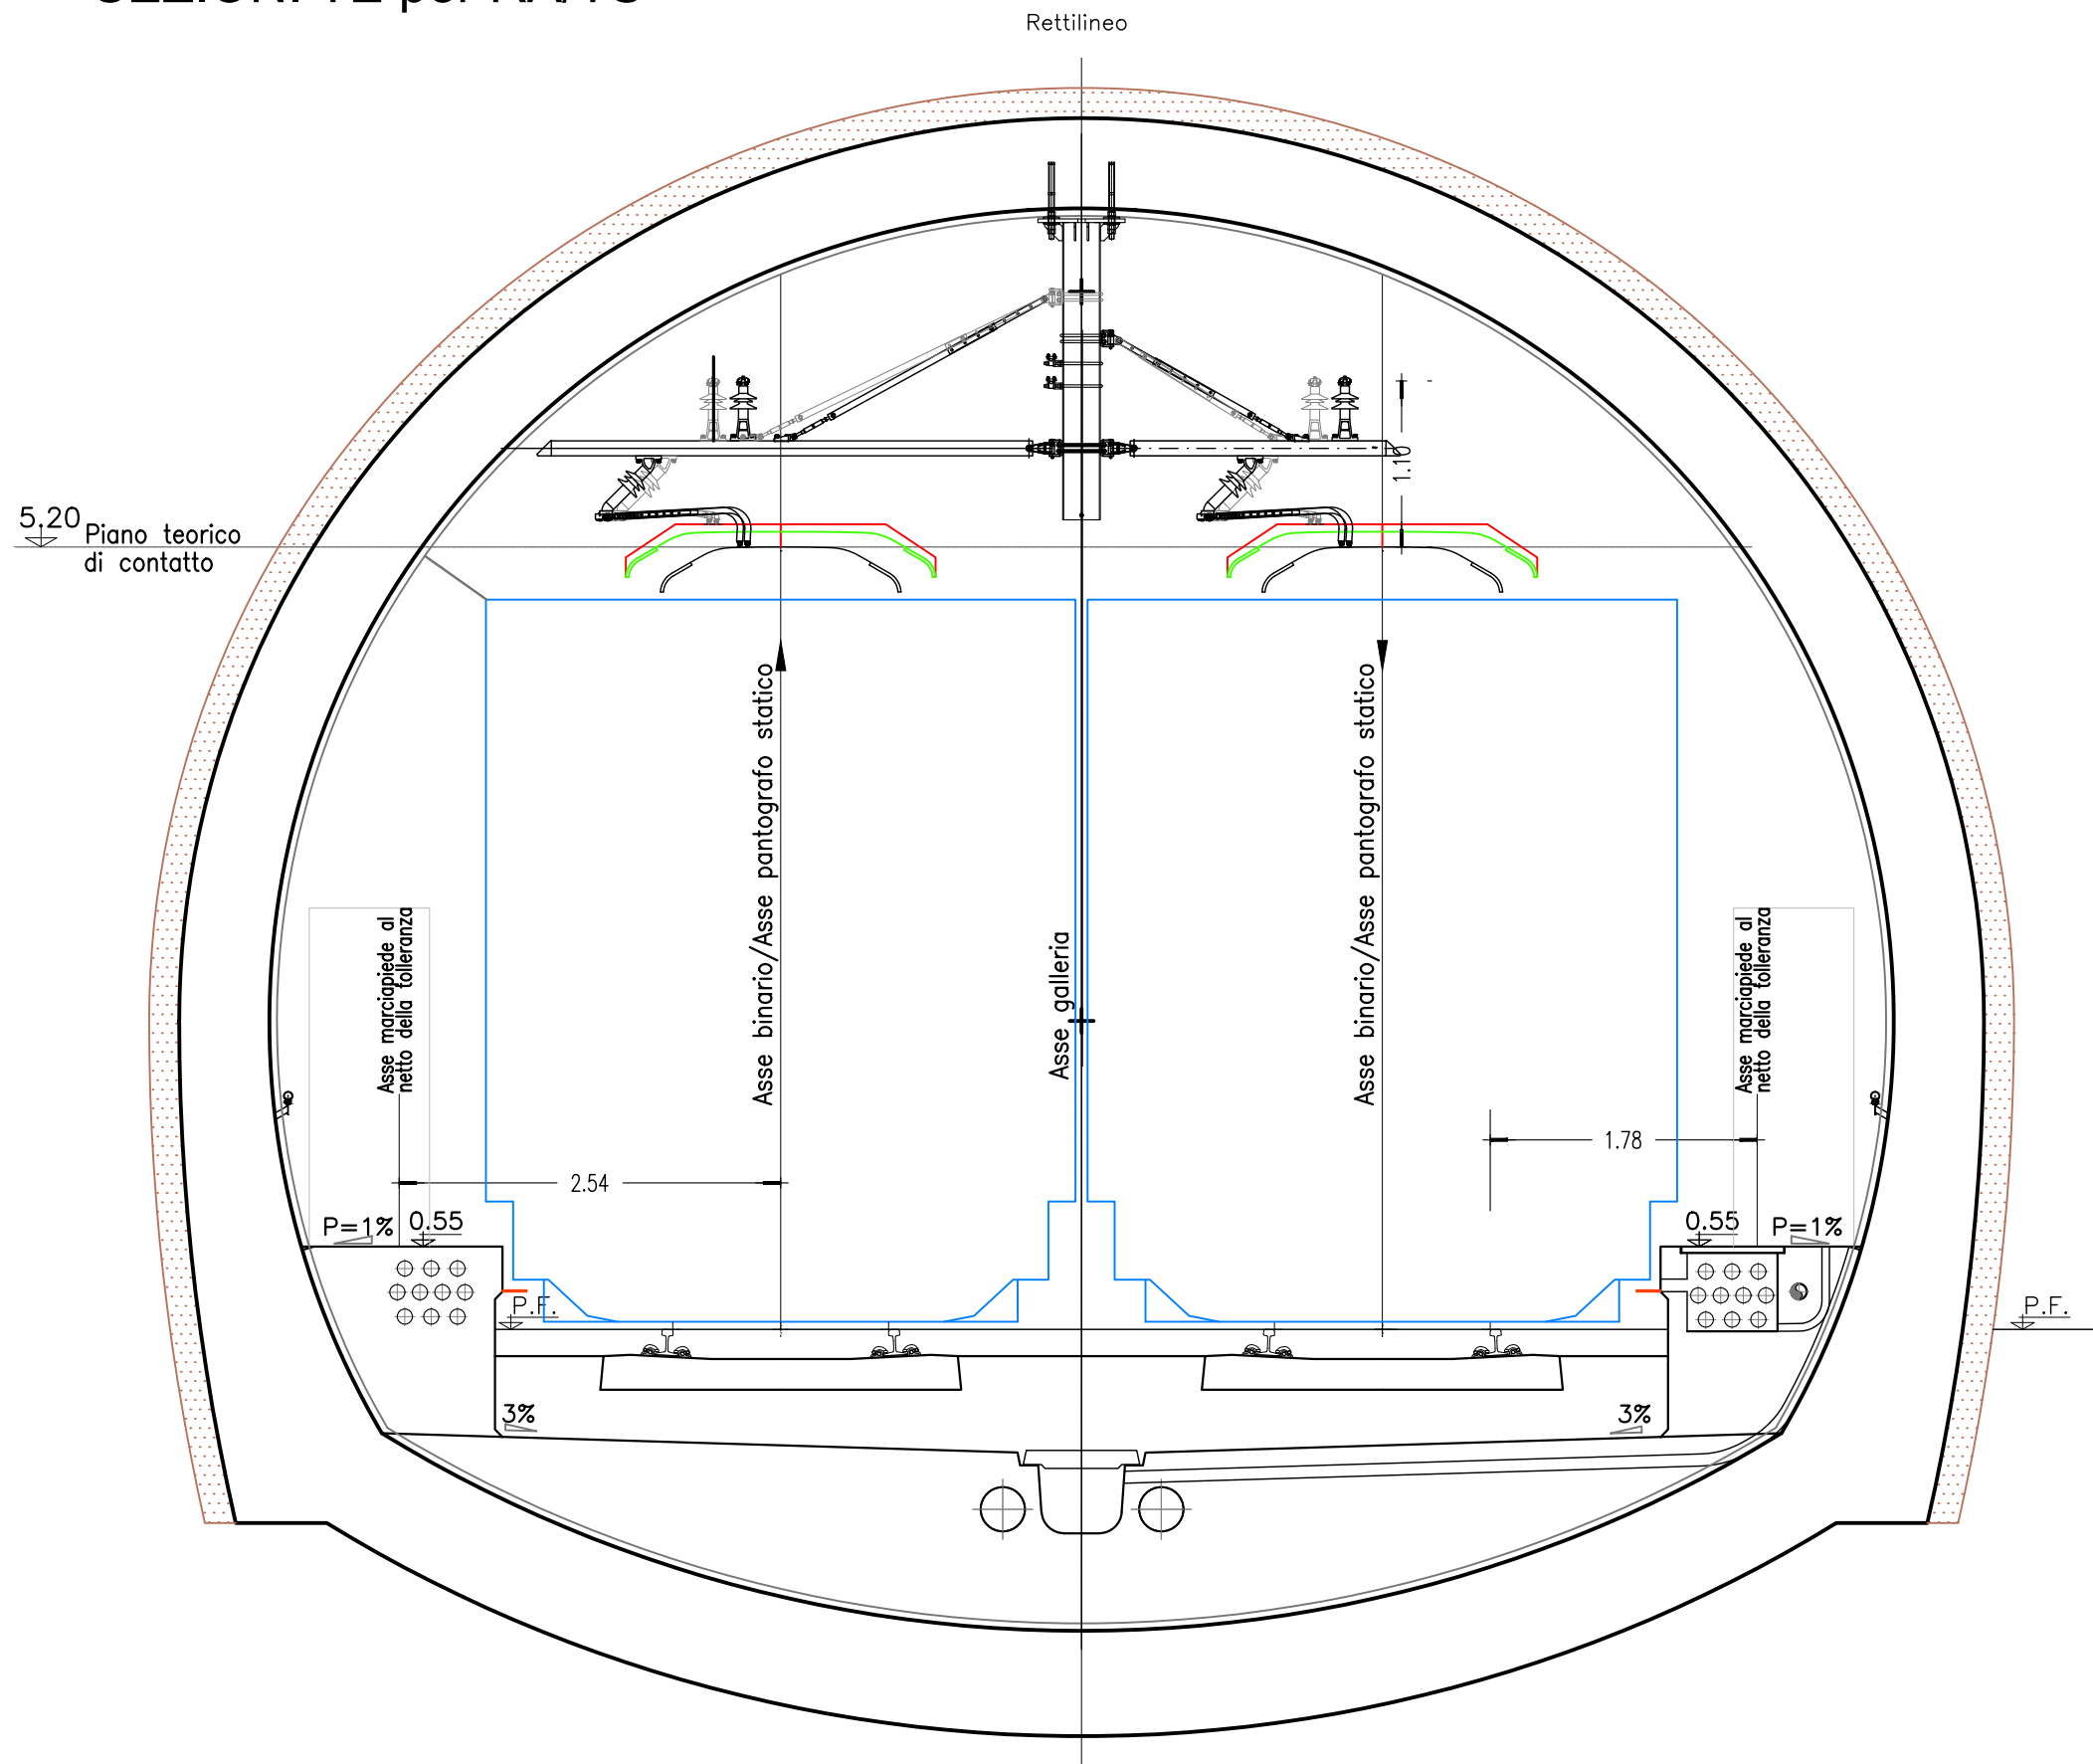

A	Dic 2021	Emissione Esecutiva
Rev	Data rev.	Oggetto revisione




Oggetto:	TRATTA ANDORA-FINALE	I V 0 1 00D 18WXL C0 10 000 01A	Foglio 18
Titolo:	IMPIANTO LC - SEZIONI TIPOLOGICHE	Scala:	segue Fg 19

GALLERIA ALASSIO SEZIONI TE per RA/TS

SINGOLO BINARIO SCAVO MECCANIZZATO

Rettilineo

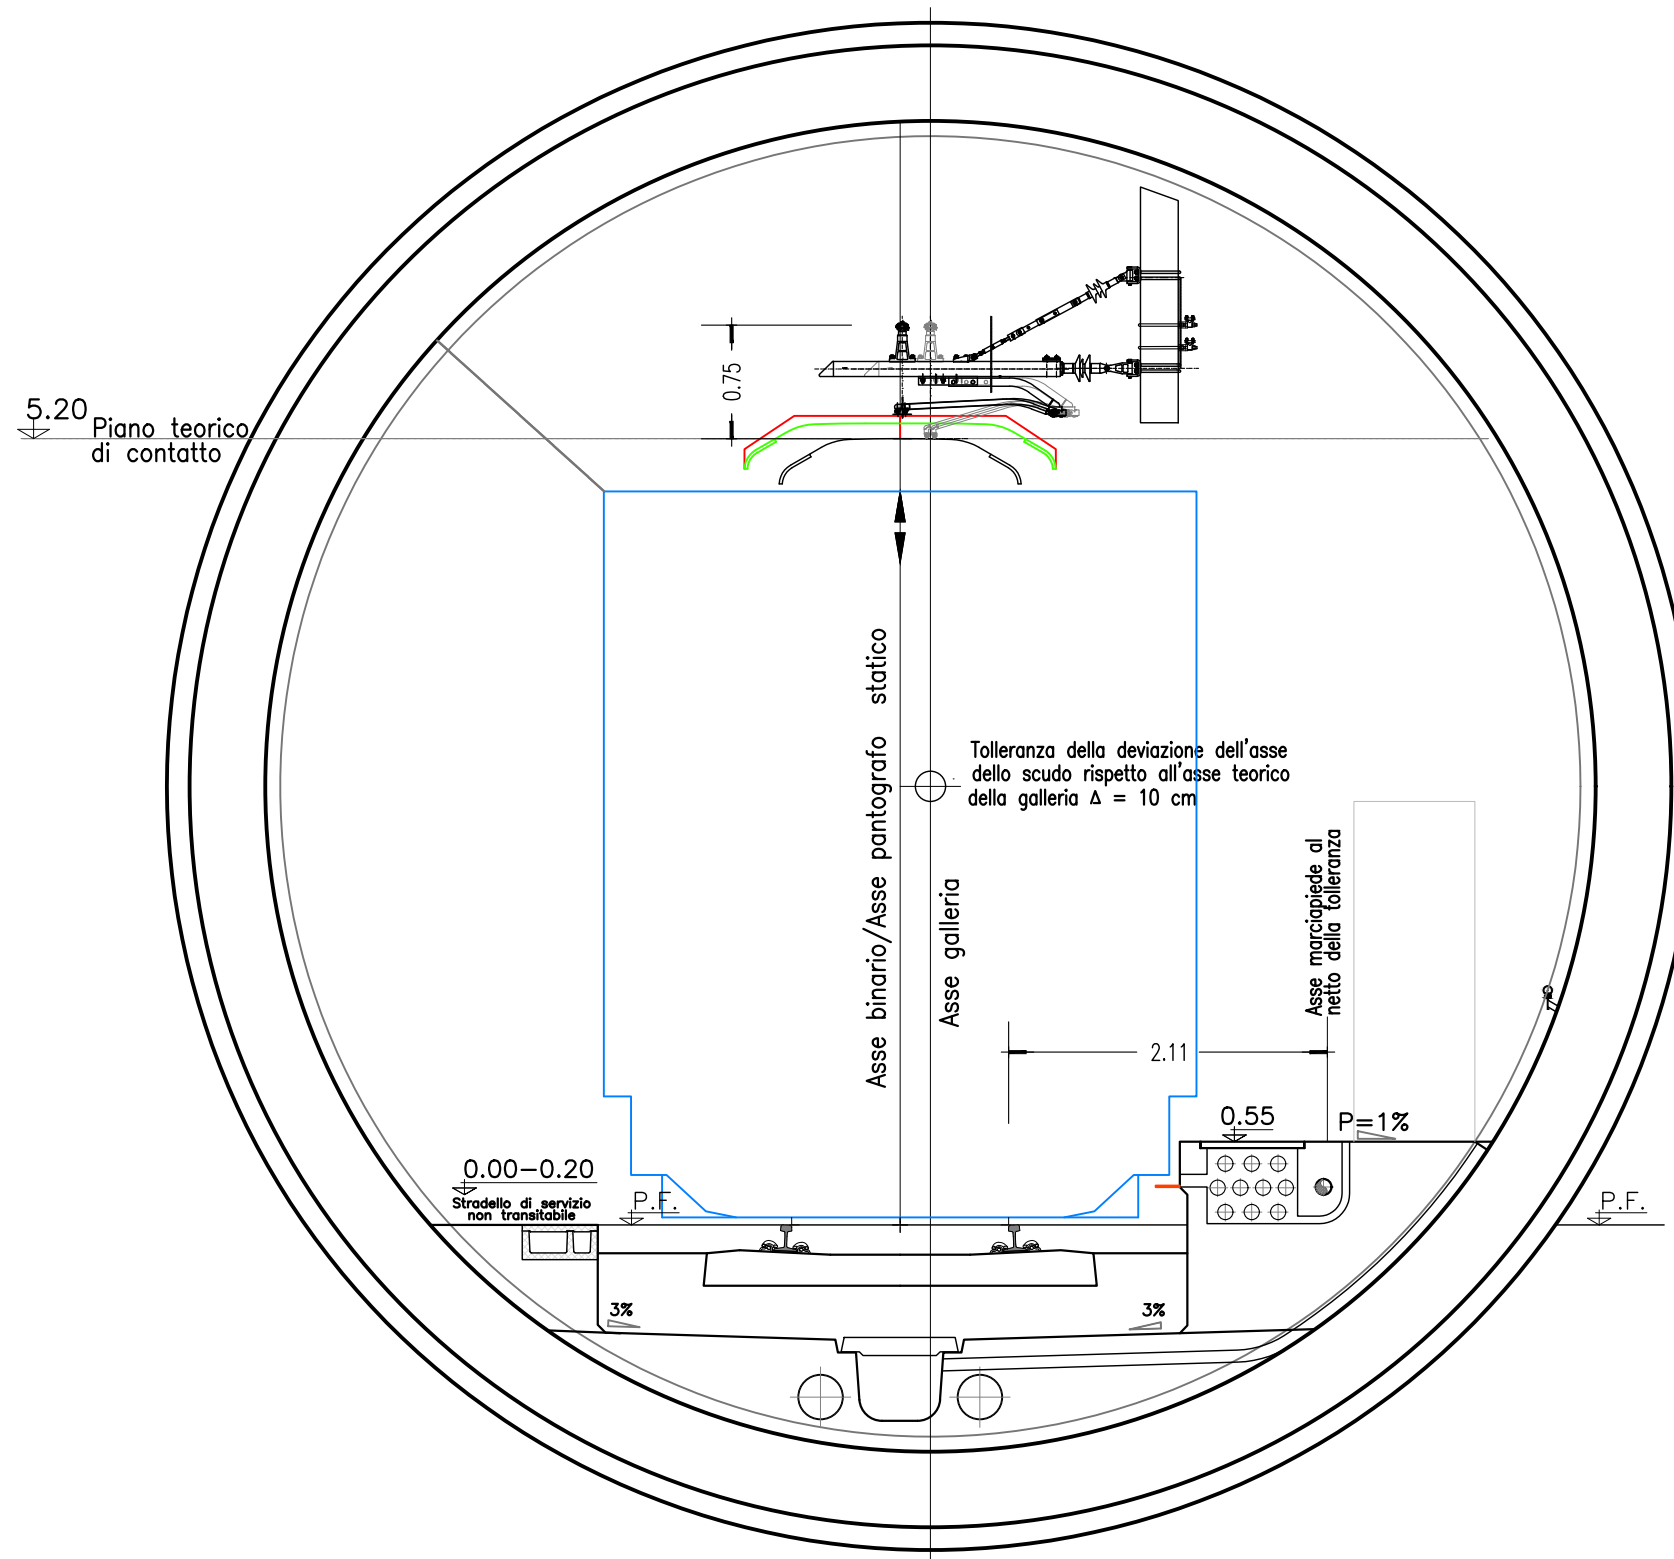

Rev	Data rev.	Oggetto revisione
A	Dic 2021	Emissione Esecutiva




Oggetto:	TRATTA ANDORA-FINALE	I V 0 1 0 0 D 18 W X L C 0 1 0 0 0 0 1 A	Foglio 19
Titolo:	IMPIANTO LC - SEZIONI TIPOLOGICHE	Scala:	segue Fg 20

GALLERIA ALASSIO SEZIONI TE per RA/TS

SINGOLO BINARIO SCAVO MECCANIZZATO

Curva (max sopraelevazione) con stradello all'esterno

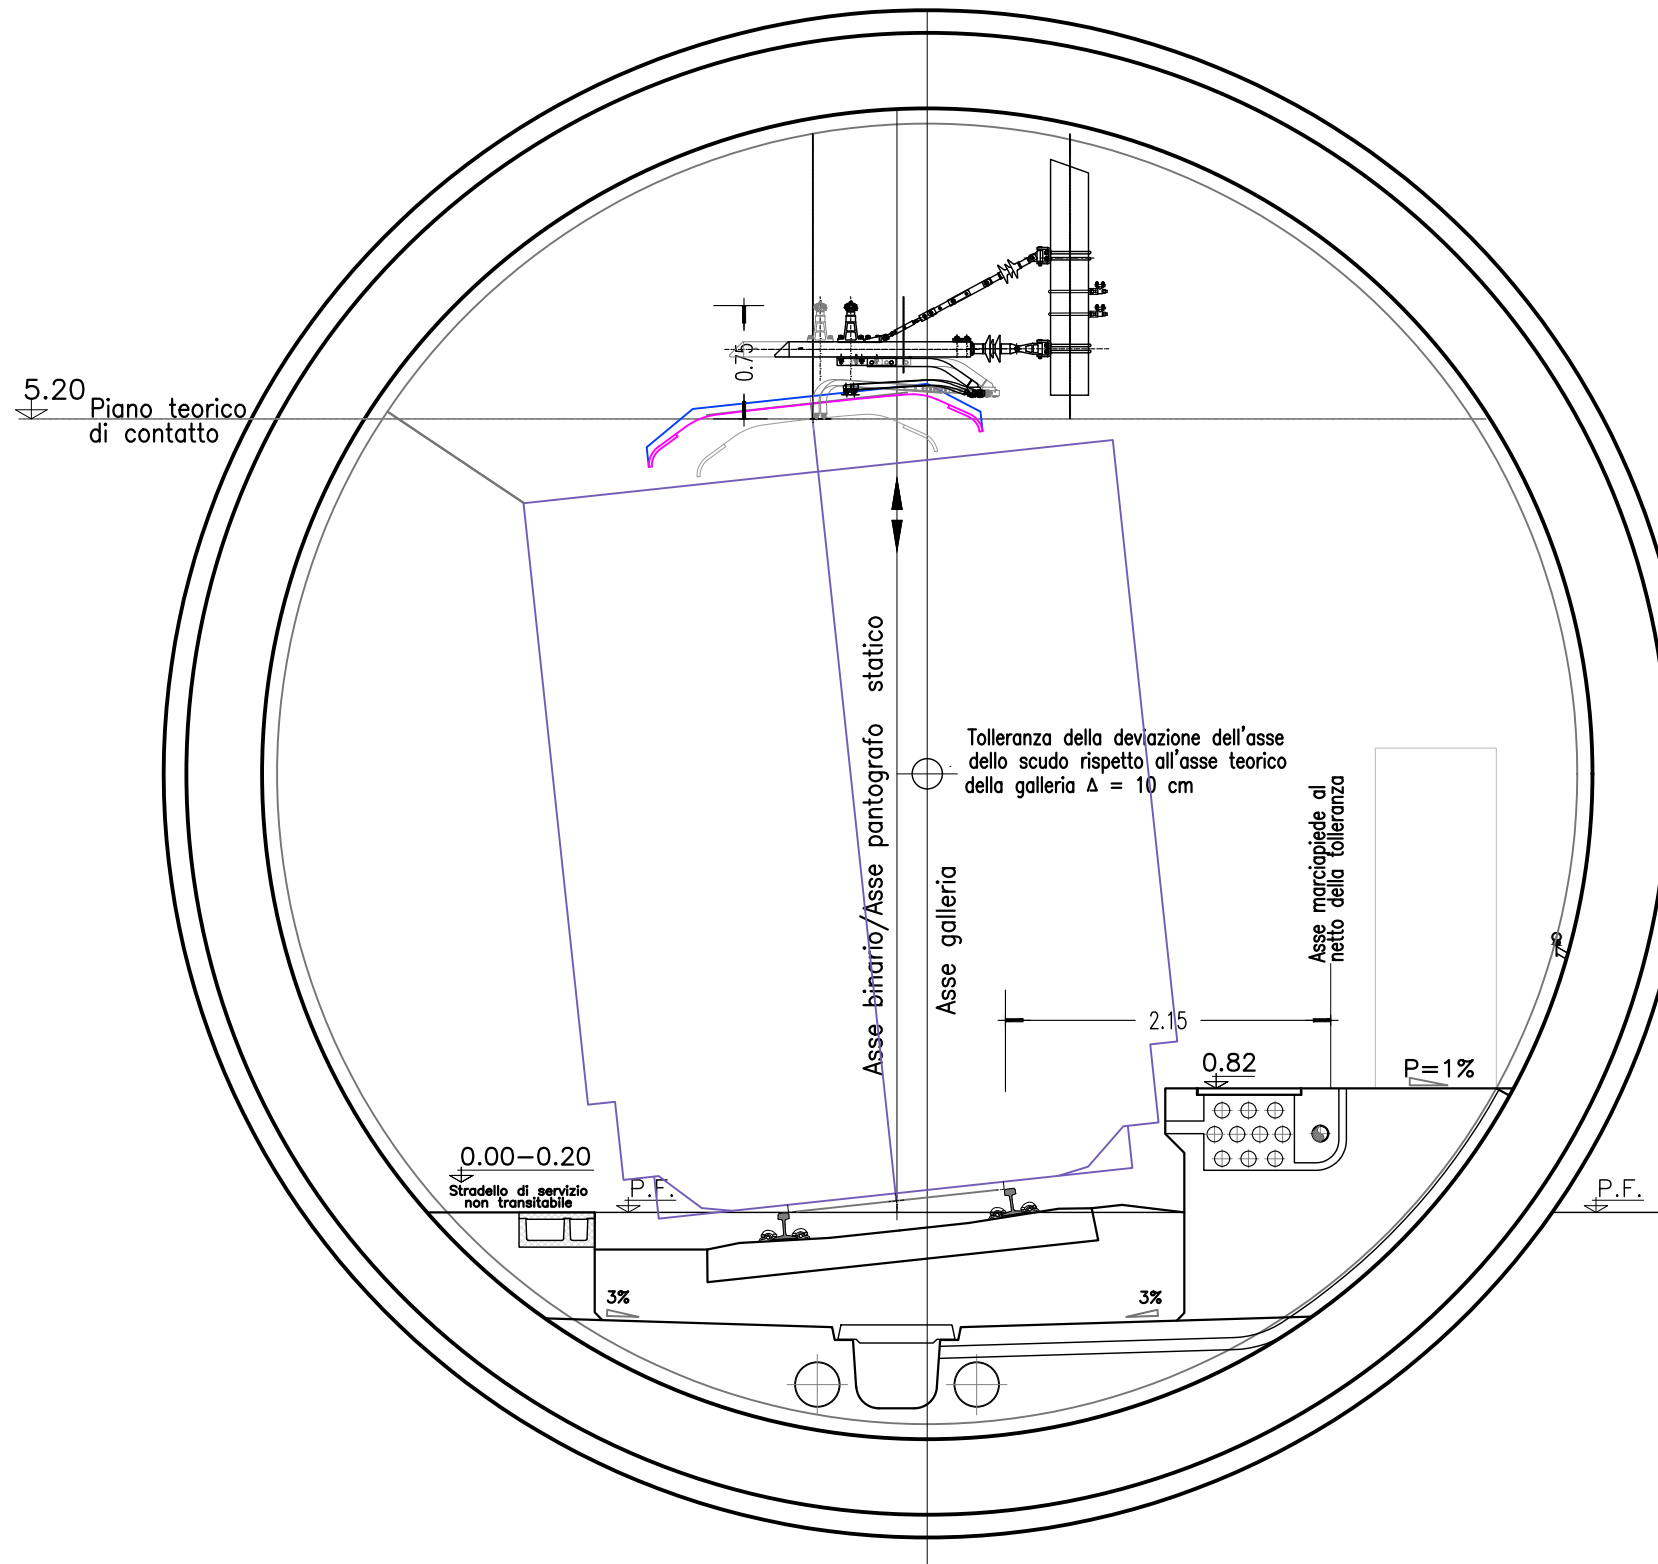

Rev	Data rev.	Oggetto revisione
A	Dic 2021	Emissione Esecutiva



Oggetto: TRATTA ANDORA-FINALE

I V 0 1 0 0 D 1 8 W X L C 0 1 0 0 0 0 1 A


Foglio 20

Titolo: IMPIANTO LC - SEZIONI TIPOLOGICHE

Scala:

segue Fg 21

STAZIONE DI FINALE LIGURE SEZIONI TE

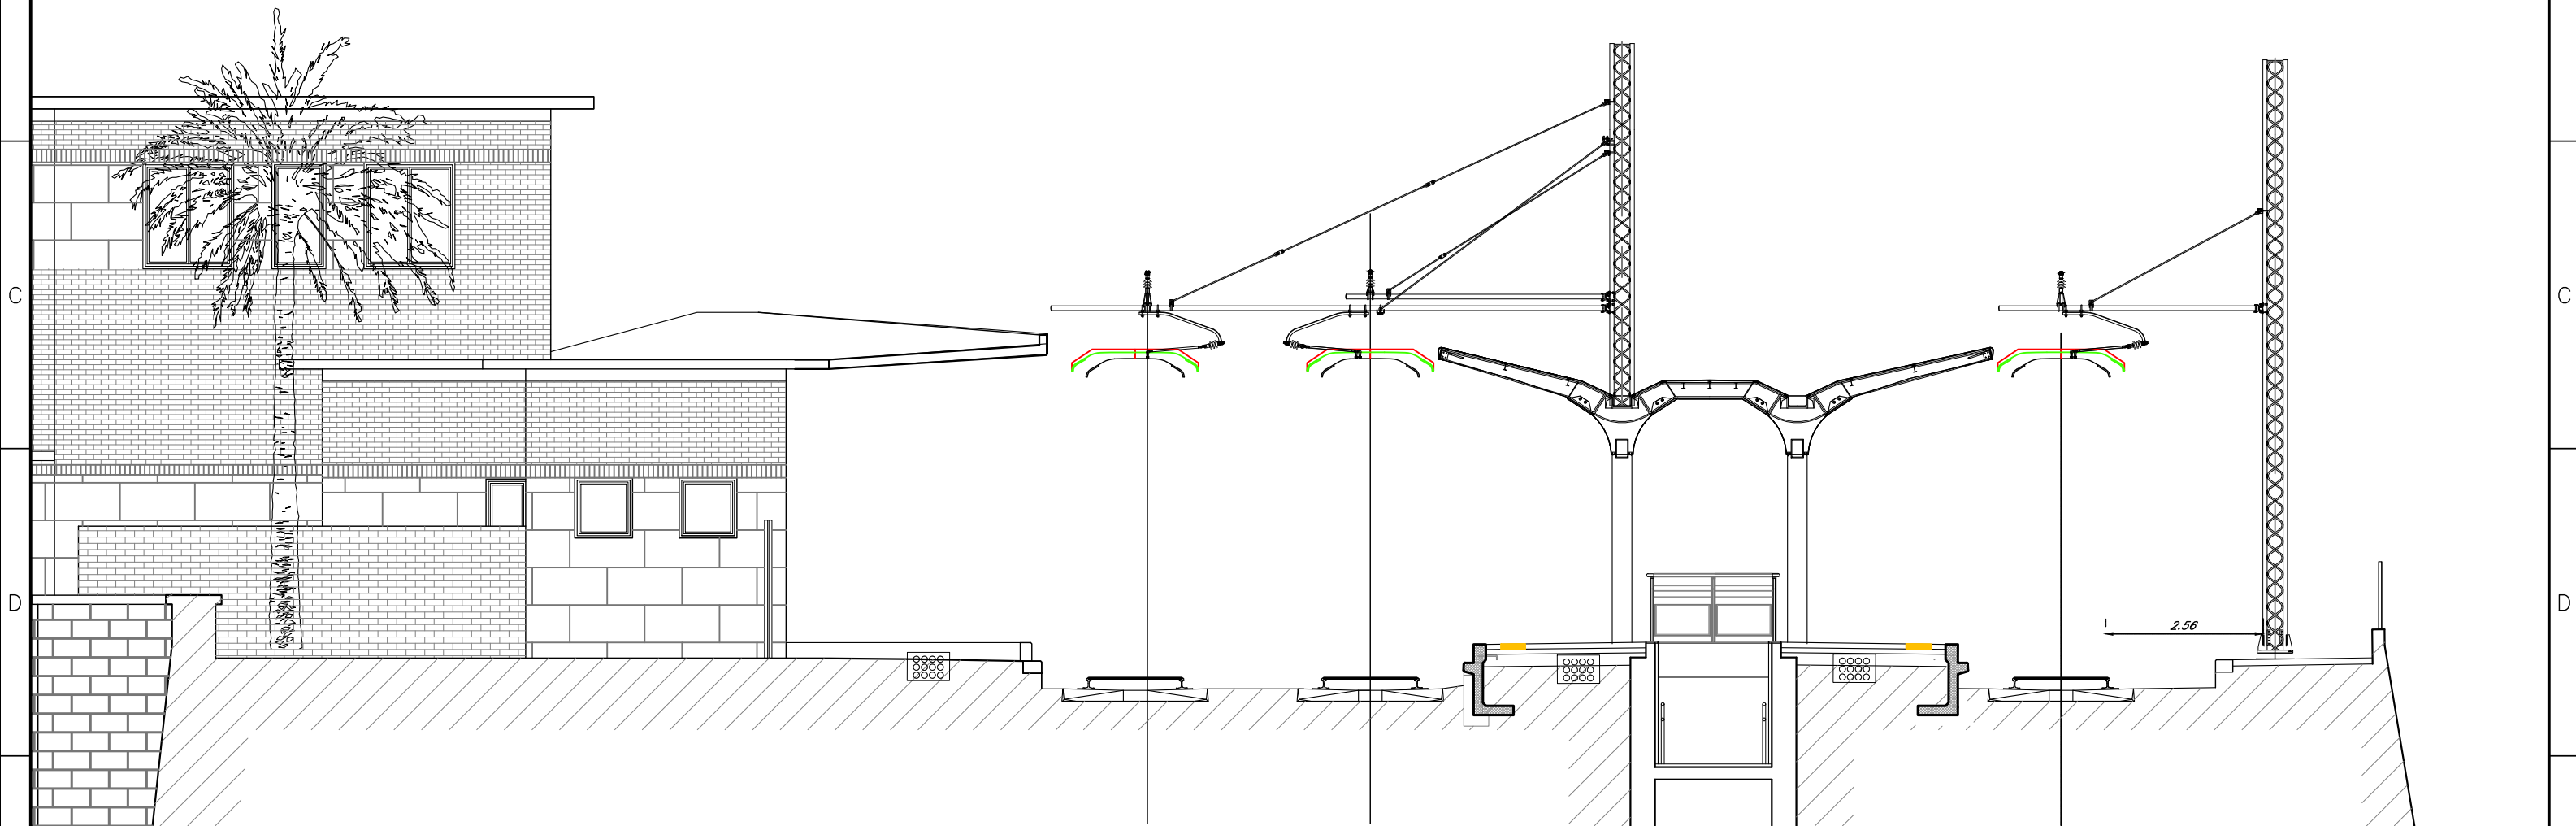


A	Dic 2021	Emissione Esecutiva
Rev	Data rev.	Oggetto revisione



Oggetto:	TRATTA ANDORA-FINALE	I V 0 1 00D 18WX L C 0 1 0 0 0 1A	Foglio 21
Titolo:	IMPIANTO LC - SEZIONI TIPOLOGICHE	Scala:	segue Fg 22

FERMATA DI PIETRA LIGURE SEZIONI TE

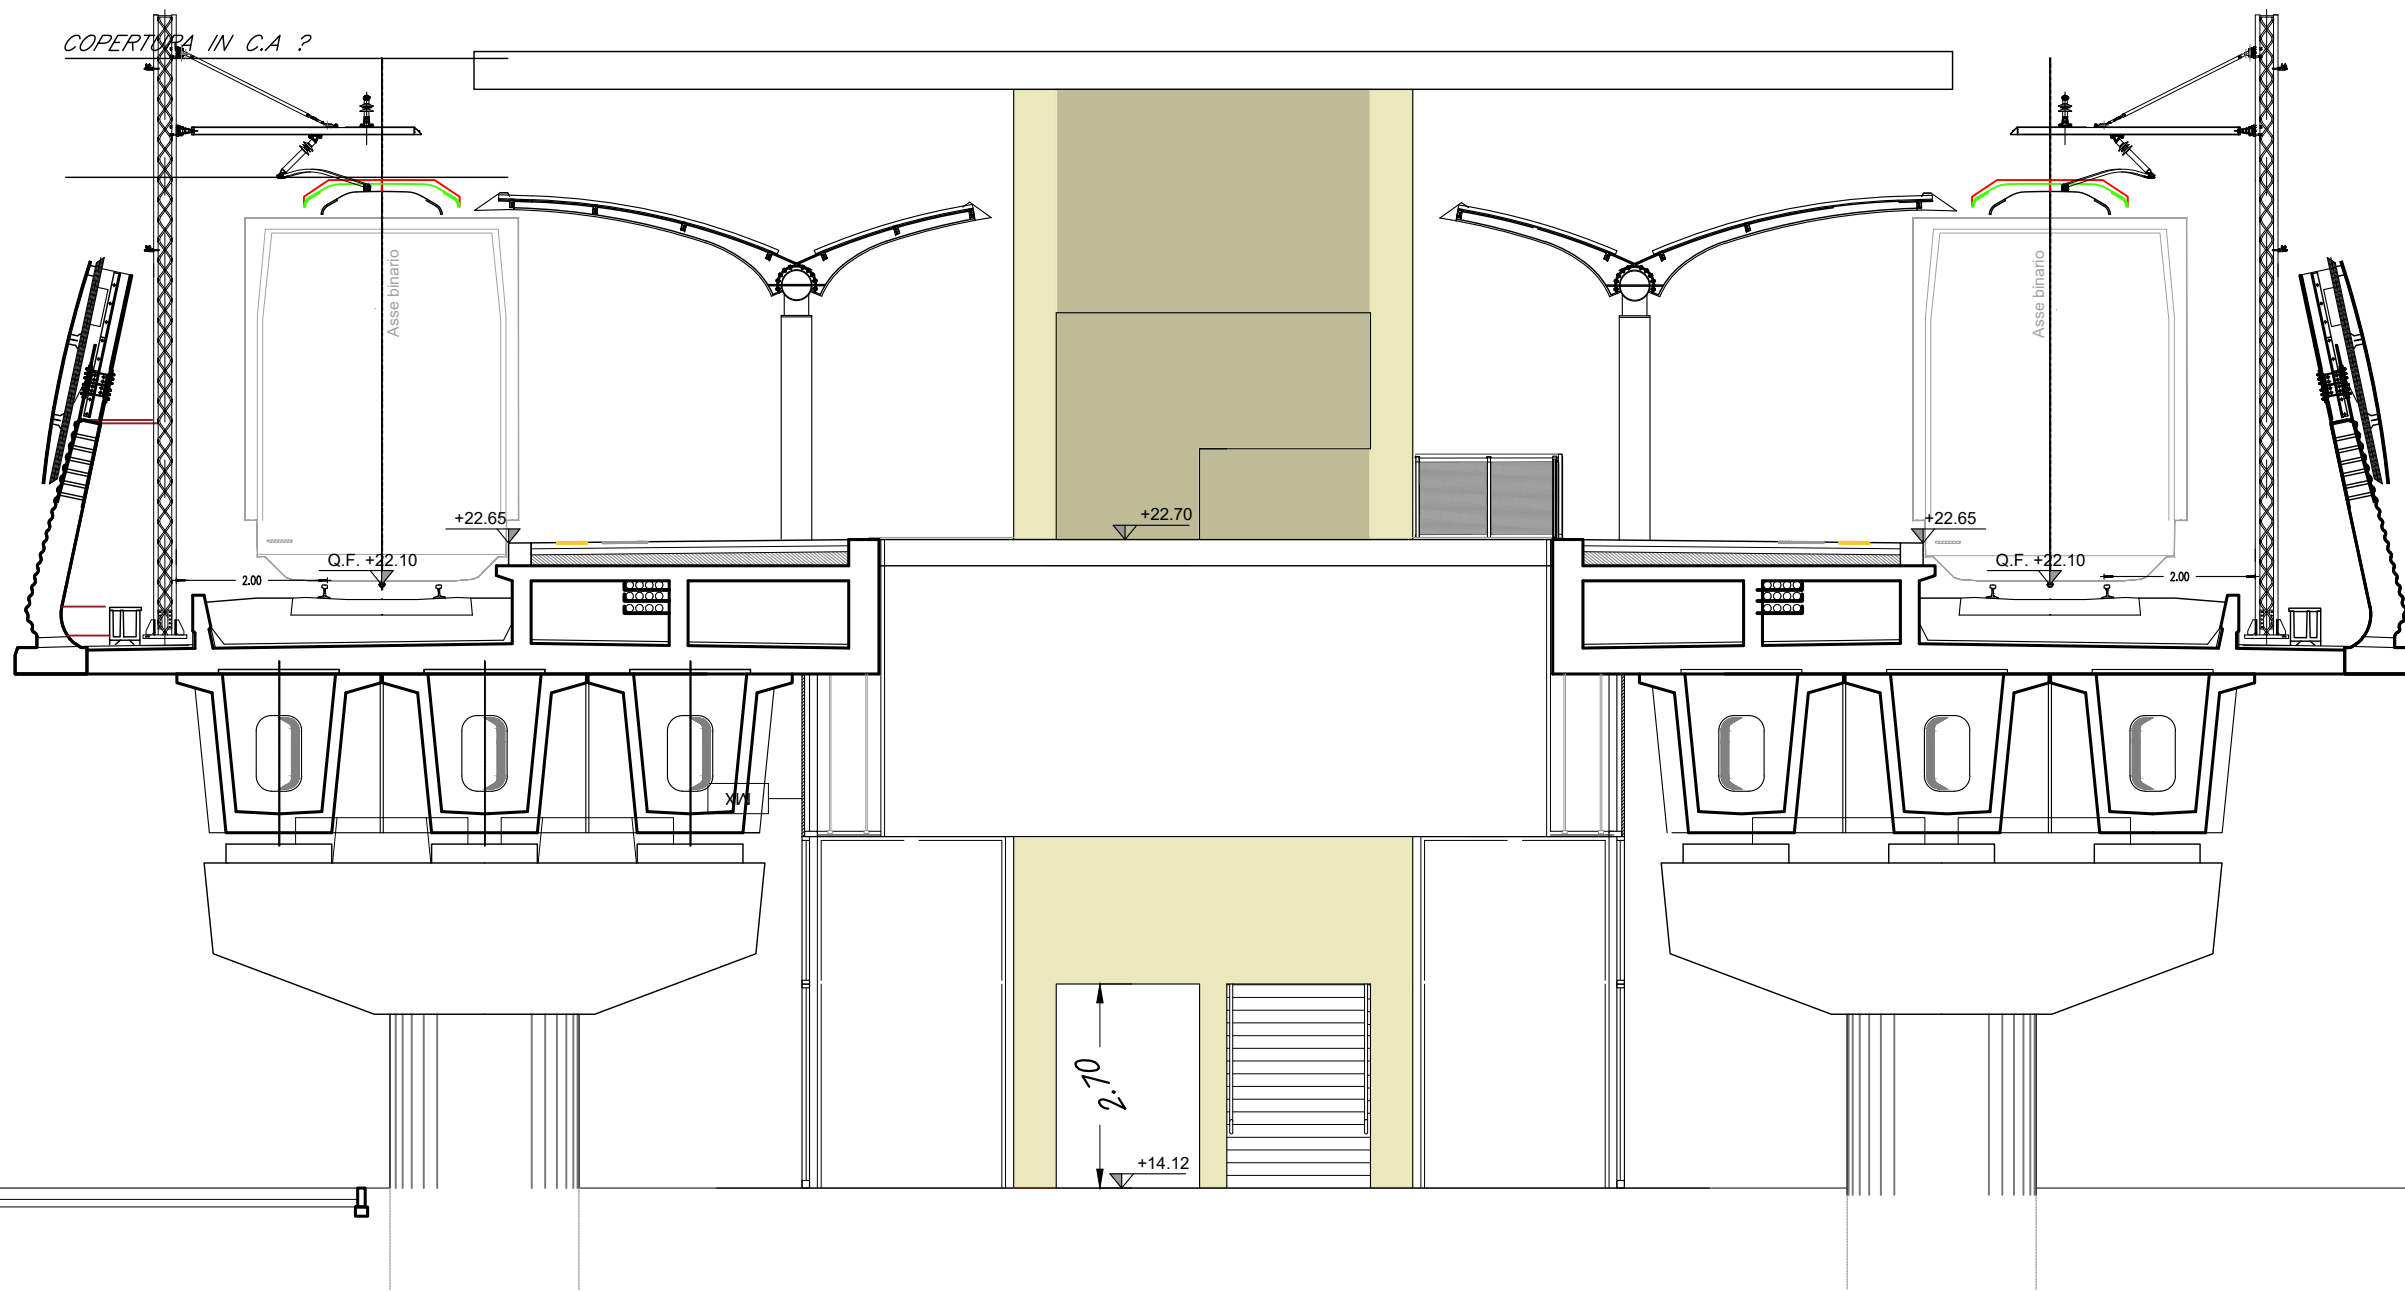


A	Dic 2021	Emissione Esecutiva
Rev	Data rev.	Oggetto revisione



Oggetto:	TRATTA ANDORA-FINALE	I V 0 1 0 0 D 18 W X L C 0 1 0 0 0 0 1 A	Foglio 22
Titolo:	IMPIANTO LC - SEZIONI TIPOLOGICHE	Scala:	segue Fg 23

FERMATA DI BORGHETTO S.S. SEZIONI TE

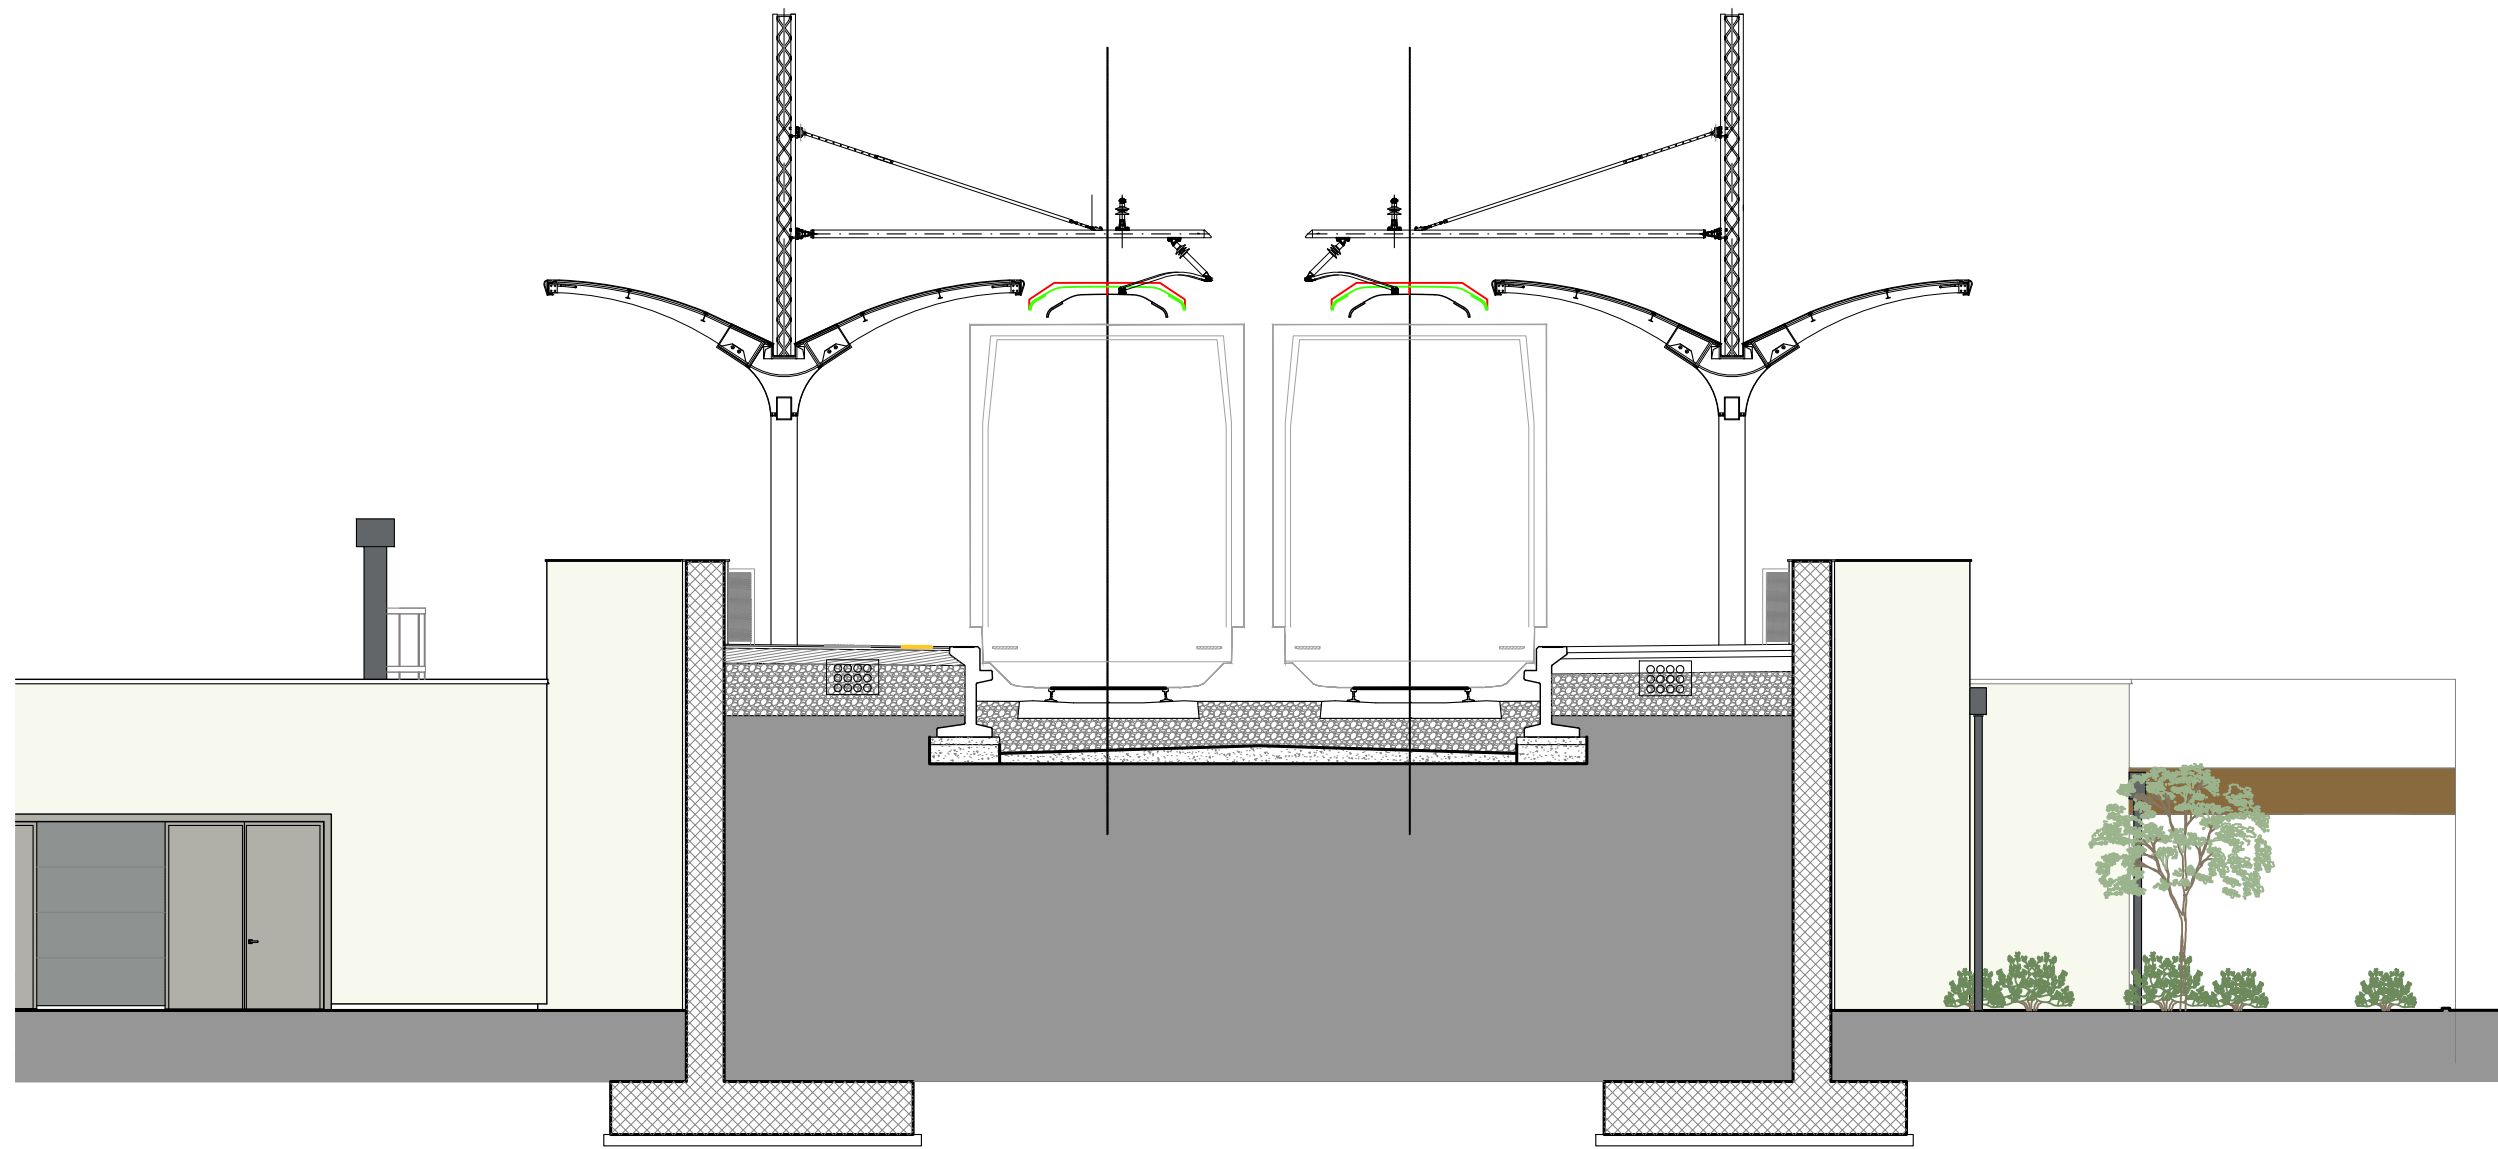

A	Dic 2021	Emissione Esecutiva
Rev	Data rev.	Oggetto revisione



Oggetto: TRATTA ANDORA-FINALE

I|V|0|1|0|0|D|18|W|X|L|C|0|1|0|0|0|0|1|A


Foglio 23

Titolo: IMPIANTO LC - SEZIONI TIPOLOGICHE

Scala:

segue Fg 24

STAZIONE DI ALBENGA SEZIONI TE

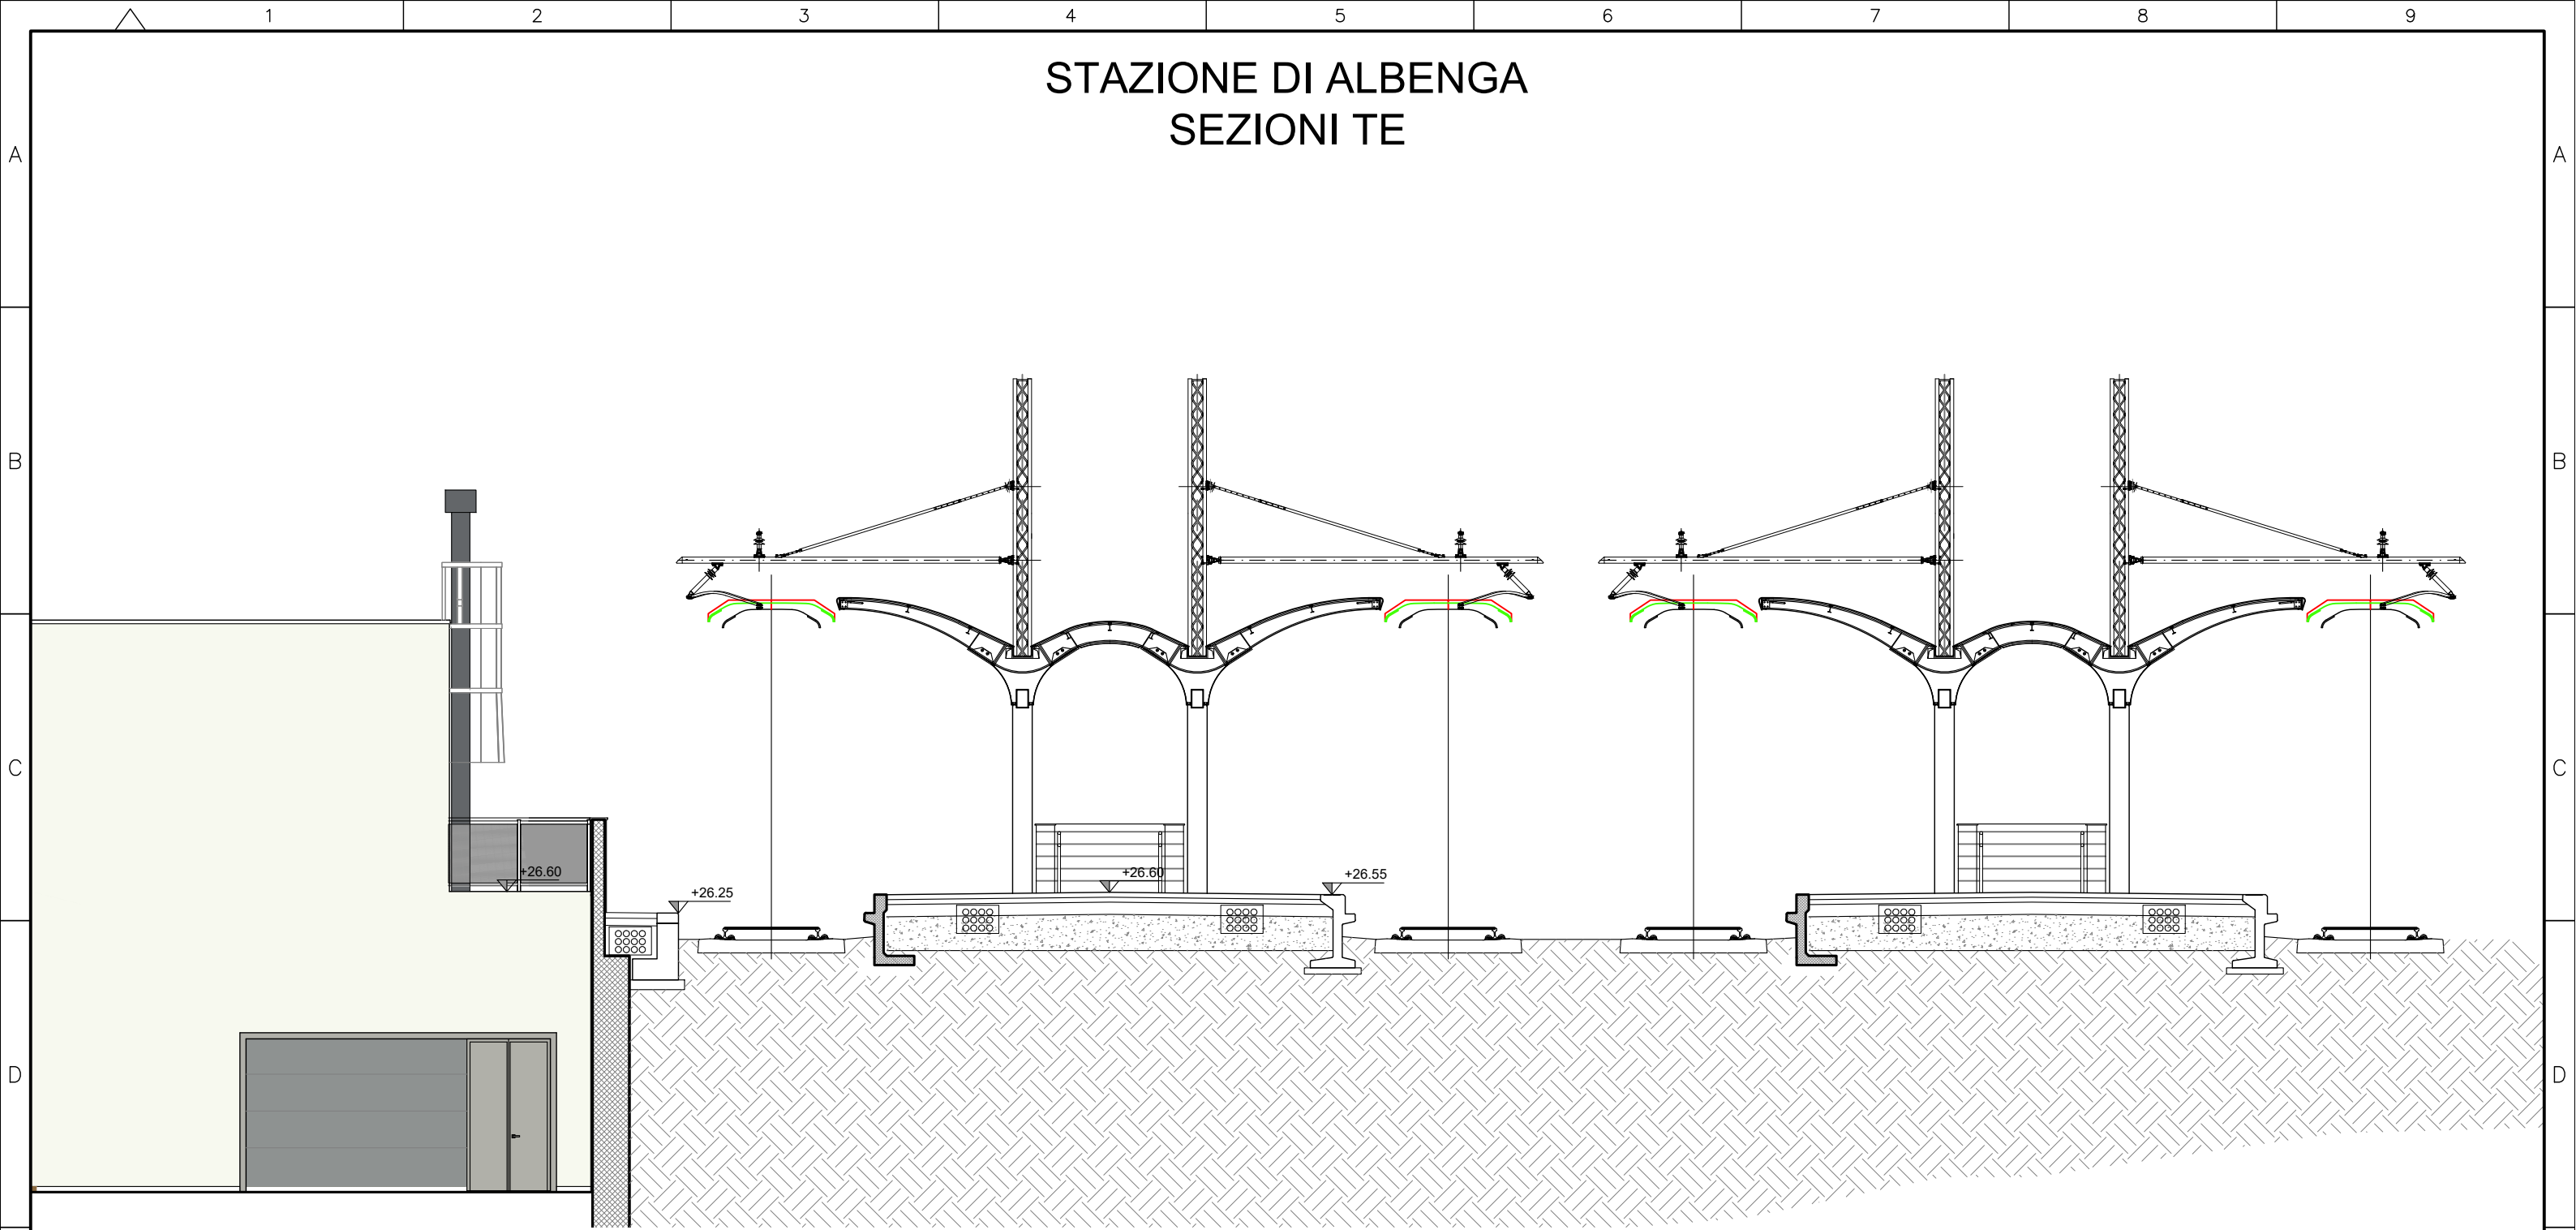

A	Dic 2021	Emissione Esecutiva
Rev	Data rev.	Oggetto revisione



Oggetto: TRATTA ANDORA-FINALE

I V 0 1 0 0 D 1 8 W X L C 0 1 0 0 0 0 1 A


Foglio 24

Titolo: IMPIANTO LC - SEZIONI TIPOLOGICHE

Scala:

segue Fg 25

FERMATA DI ALASSIO SEZIONI TE

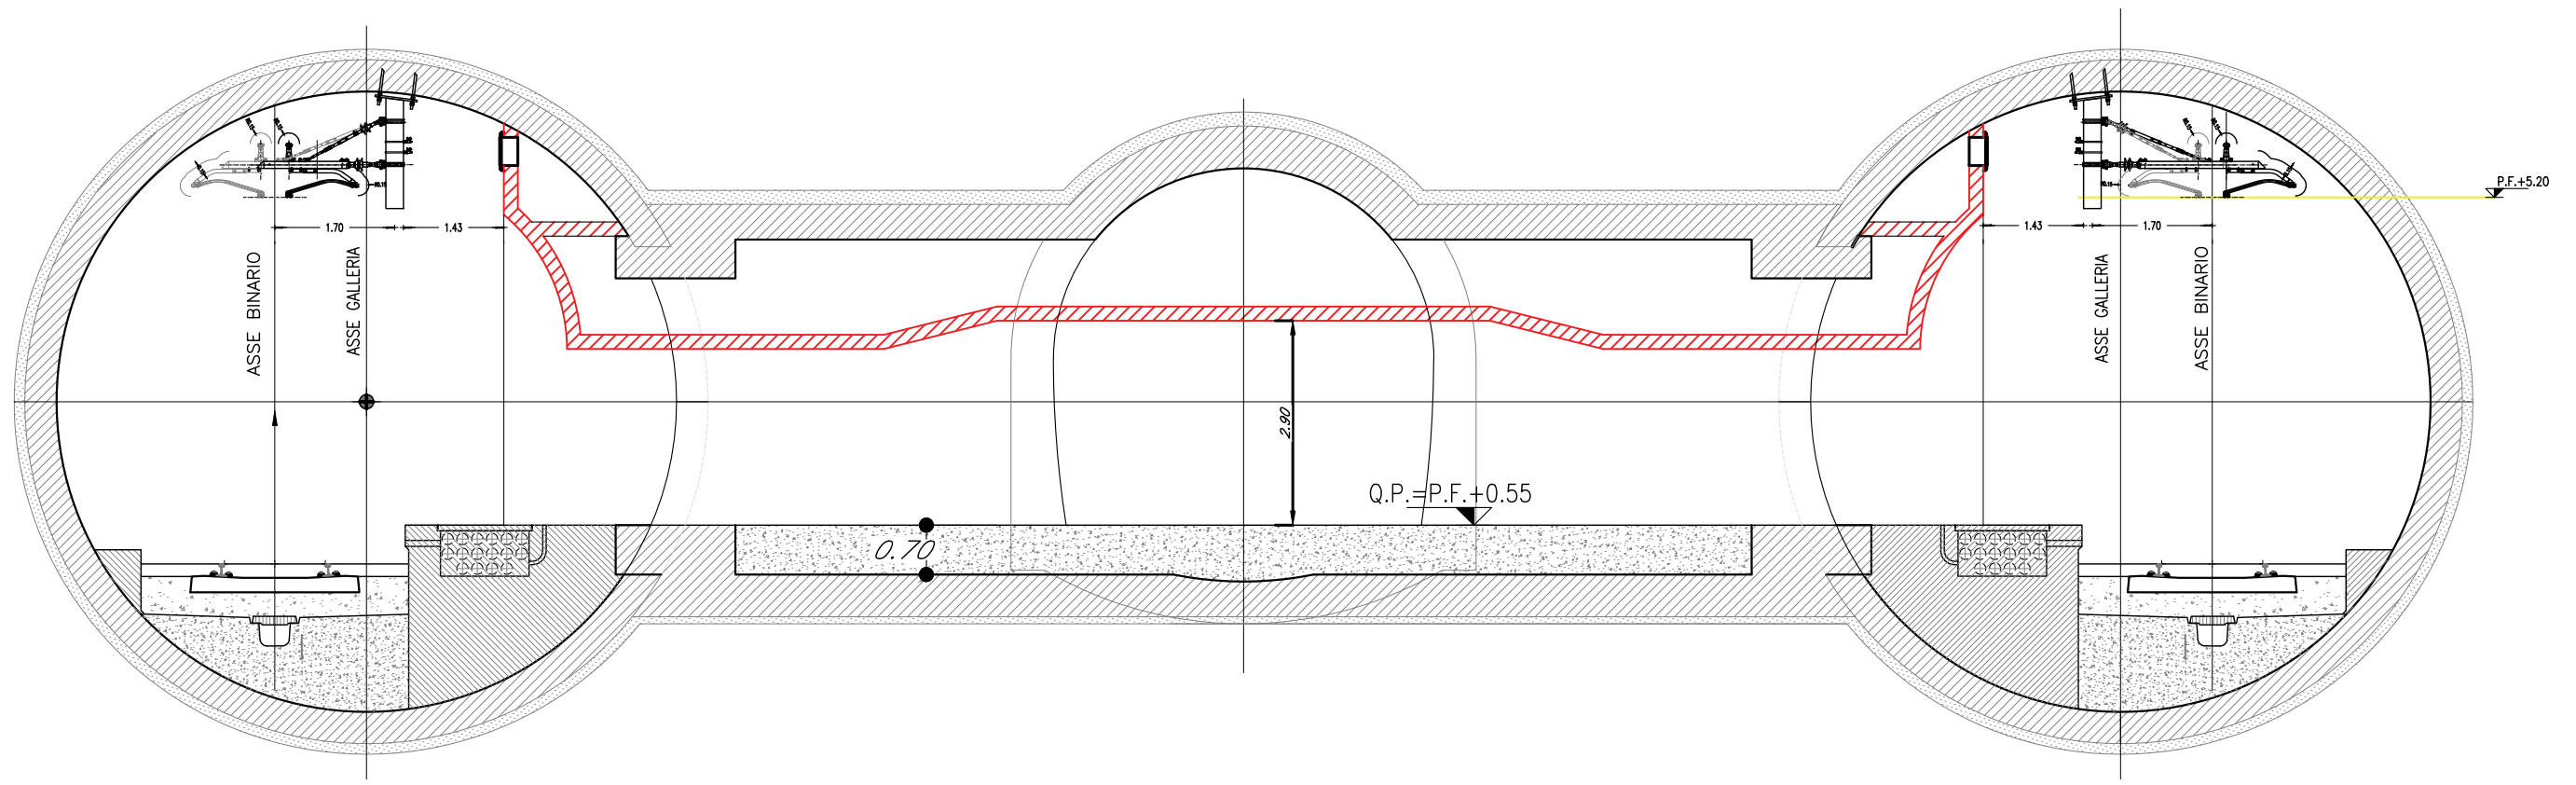


A	Dic 2021	Emissione Esecutiva	
Rev	Data rev.	Oggetto revisione	



Oggetto:	TRATTA ANDORA-FINALE	I V 0 1 0 0 D 1 8 W X L C 0 1 0 0 0 0 1 A
Titolo:	IMPIANTO LC - SEZIONI TIPOLOGICHE	
	Scala:	Foglio 25 segue Fg 26

STAZIONE DI ANDORA SEZIONI TE

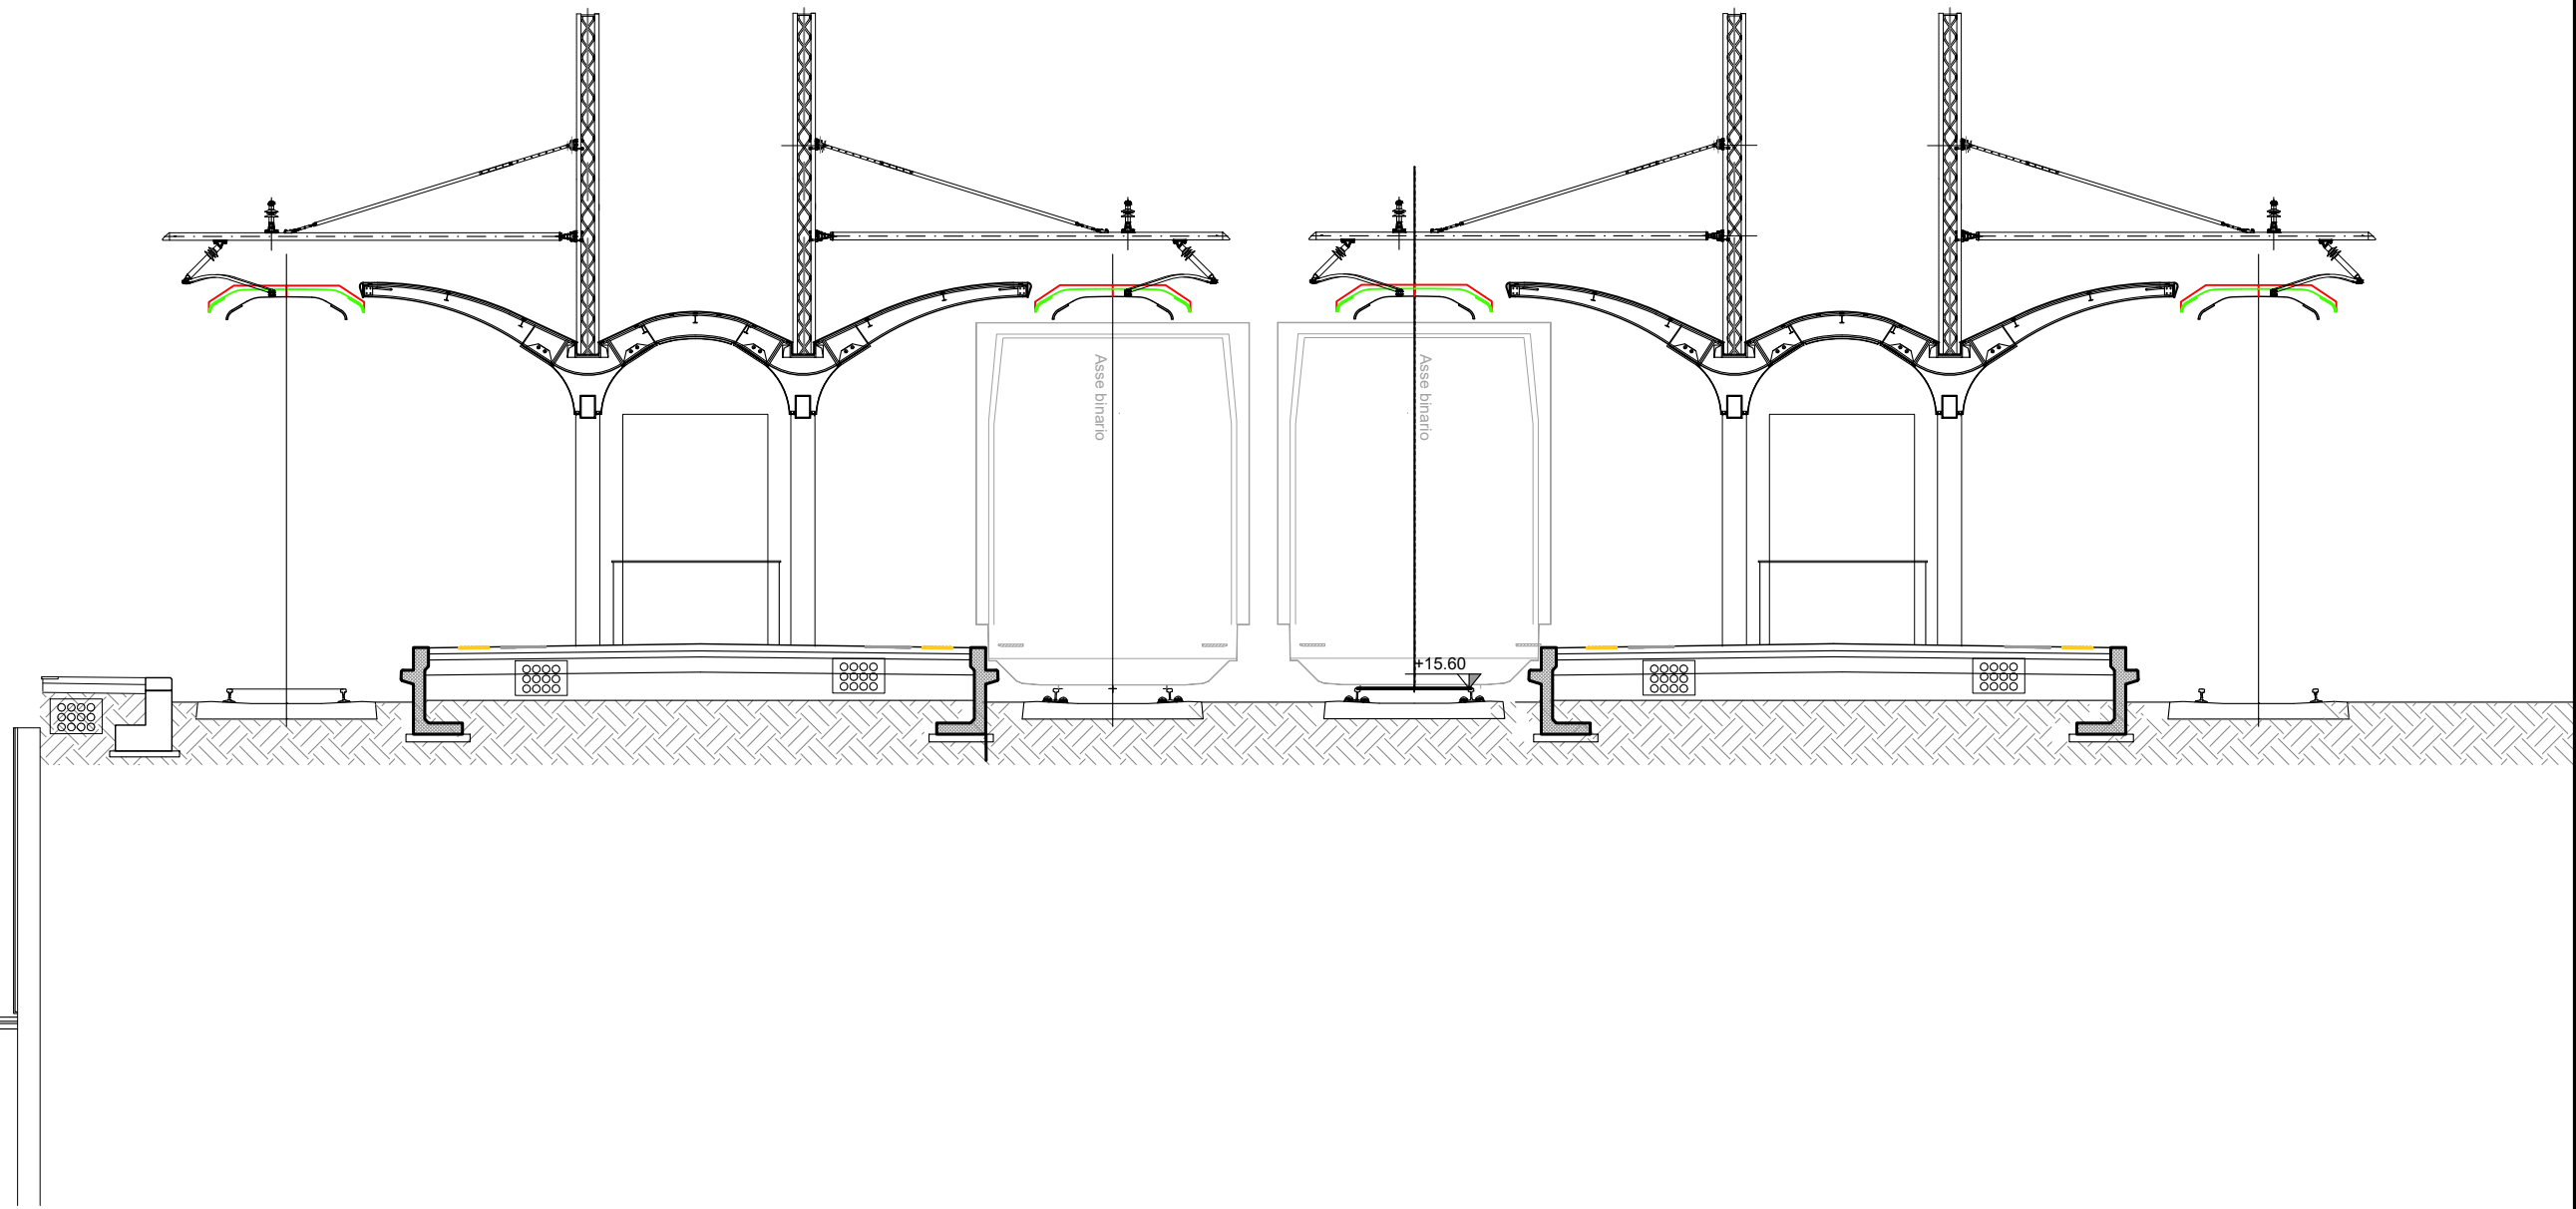

A	Dic 2021	Emissione Esecutiva
Rev	Data rev.	Oggetto revisione



Oggetto:	TRATTA ANDORA-FINALE	I V 0 1 0 0 D 1 8 W X L C 0 1 0 0 0 0 1 A	Foglio 26
Titolo:	IMPIANTO LC - SEZIONI TIPOLOGICHE	Scala:	segue Fg --