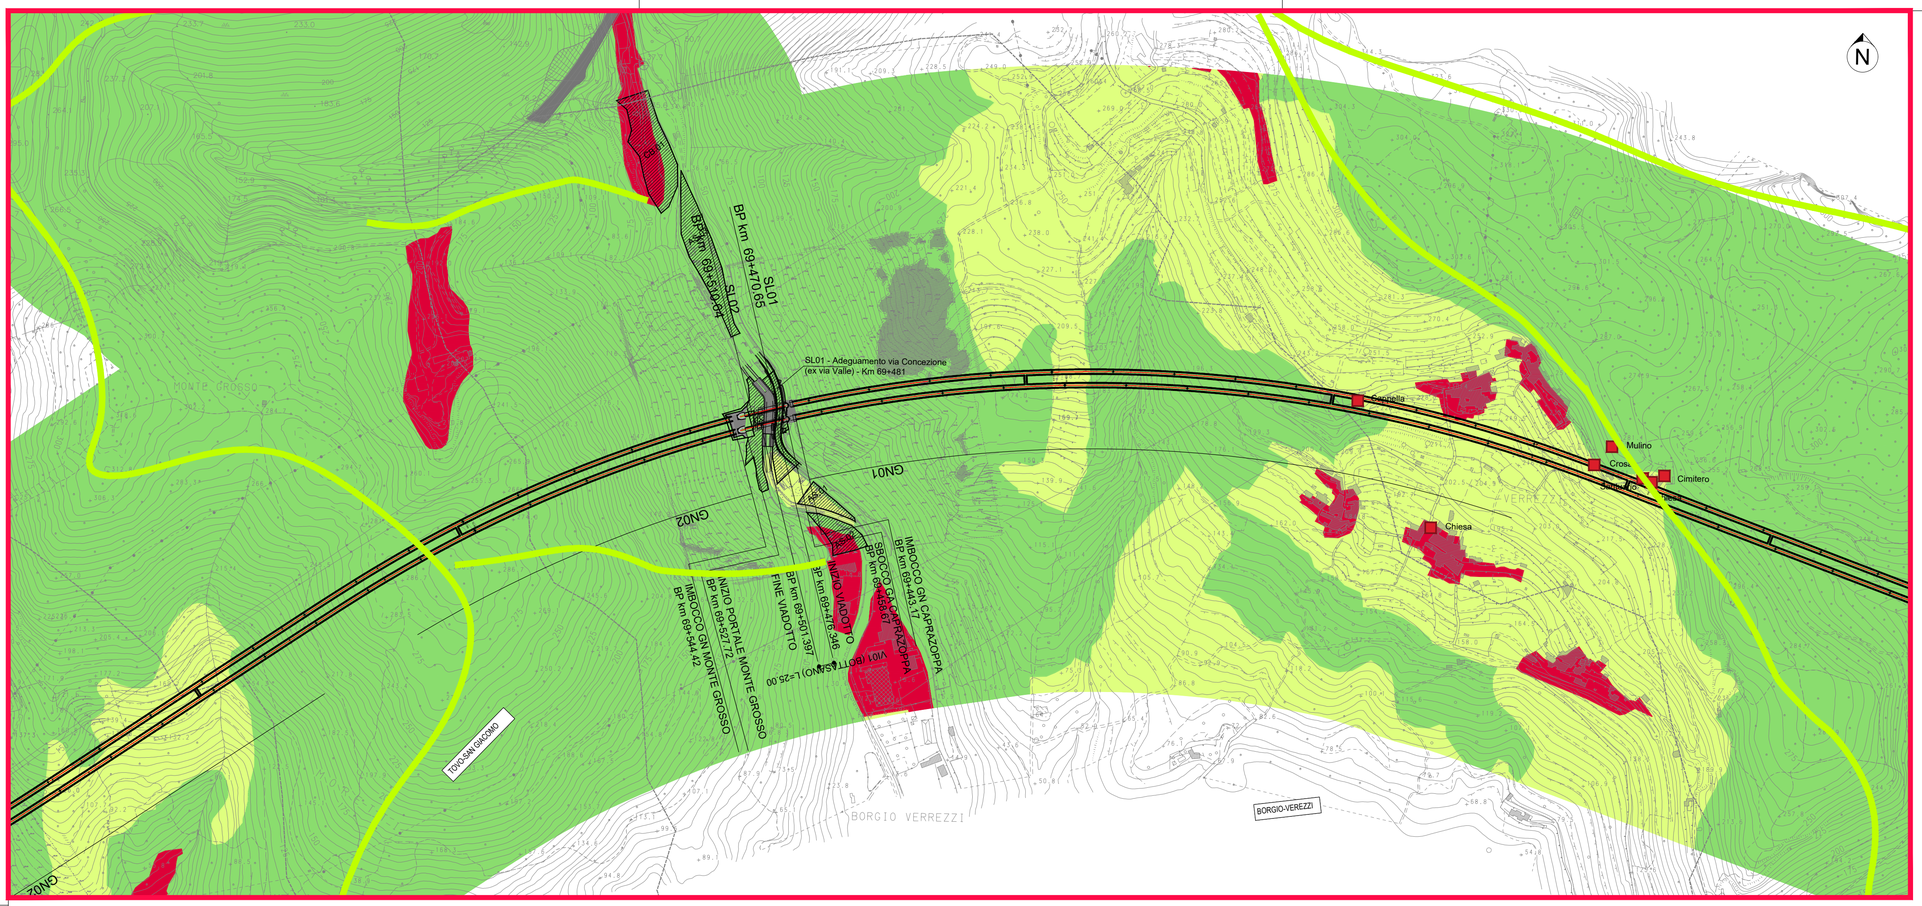

SCALA DI STAMPA: 1=1

RADDOPPIO LINEA GENOVA - VENTIMIGLIA
TRATTA ANDORA - FINALE

Opere in progetto

Demolizioni

Aree di cantiere

PAESAGGIO FISICO

Corsi d'acqua

Confine morfologico

COMPONENTE VEGETAZIONALE

Vegetazione naturale

Vegetazione antropica

Aree agricole

COMPONENTE INSEDIATIVA

Tessuto insediativo

Aree industriali

COMPONENTE INFRASTRUTTURALE

Sistema viario

D.lgs n.42 del 2004, Parte II - Beni culturali
Beni culturali - art. 10

Descrizione

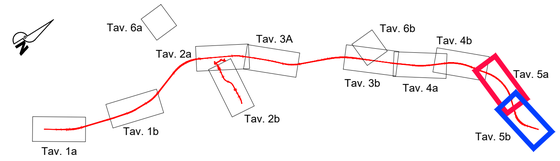

COMMITTENTE:

RFI RETE FERROVIARIA ITALIANA
GRUPPO FERROVIE DELLO STATO ITALIANE

PROGETTAZIONE:

ITALFERR
GRUPPO FERROVIE DELLO STATO ITALIANE

U.O. ARCHITETTURA, AMBIENTE E TERRITORIO

S.O. AMBIENTE

PROGETTO DEFINITIVO

RADDOPPIO DELLA LINEA GENOVA - VENTIMIGLIA

TRATTA FINALE LIGURE - ANDORA

RELAZIONE PAESAGGISTICA

Carta della struttura del paesaggio
Tav. 5 di 6

SCALA:
1:5000

COMMESSA	LOTTO	FASE	ENTE	TIPO DOC.	OPERA/DISCIPLINA	PROGR.	REV.
I V 0 I	0 0	D	2 2	N 5	I M 0 0 0 2	0 1 0	B

Rev.	Descrizione	Redatto	Data	Verificato	Data	Approvato	Data	Autorizzato Data
A	Emissione esecutiva	A. Colonna	Gen. 2022	S. Chiuchiolo G. Dajelli	Gen. 2022	G. Fadda	Gen. 2022	C. Ercolani Mag. 2023
B	Emissione esecutiva	A. Colonna	Mag. 2023	S. Chiuchiolo	Mag. 2023	G. Fadda	Mag. 2023	

File: IV0I00D22N5IM0002010B.DWG

n. Elab.: