


FINALE LIGURE

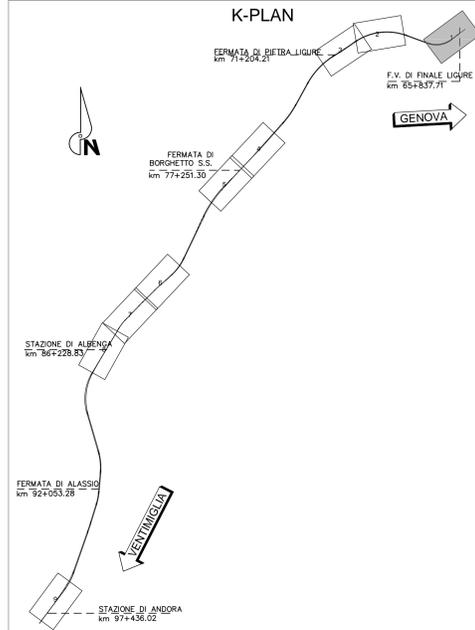

LEGENDA

IDENTIFICATIVO RICETTORE

Numero ricettore (XXXX)
Numero di piani del ricettore (P)

POSTAZIONI DI MONITORAGGIO RUMORE

DESTINAZIONE D'USO RICETTORE

- Commerciale e Servizi
- Asili, Scuole ed Università
- Industriale e artigianale
- Ospedali, case di cura
- Monumentale, religioso
- Altro
- Residenziale
- In demolizione
- Pertinenza FS

Fasce di pertinenza acustica ferroviaria - D.P.R. 18/11/1998 n° 459

- Fascia A (0 - 100 m per lato da binario esterno)
- Fascia B (100 - 250 m per lato da binario esterno)
- Limite studio acustico (250 - 300 m da binario esterno)

Fasce per strada Tipo A (CdS)

- Fascia A (0 - 100 m per lato dal ciglio)
- Fascia B (100 - 250 m per lato dal ciglio)

Fasce per strada Tipo C (CdS) - Sottotipo a fini acustici "Cb"

- Fascia A (0 - 100 m per lato dal ciglio)
- Fascia B (100 - 150 m per lato dal ciglio)

Mosaico Piani di classificazione acustica comunale (PCCA) ai sensi della L. 447/1985

- classe I
- classe II
- classe III
- classe IV
- classe V
- classe VI

Limiti comunali

- Confine comunale
- AREE DI ESPANSIONE EDILIZIA
- Toponimo comune
- AREE NATURALI PROTETTE E PARCHI

COMMITTENTE: **RFI** RETE FERROVIARIA ITALIANA GRUPPO FERROVIE DELLO STATO ITALIANE

PROGETTAZIONE: **ITALFERR** GRUPPO FERROVIE DELLO STATO ITALIANE

S.O. AMBIENTE

PROGETTO DEFINITIVO

RADDOPPIO DELLA LINEA GENOVA - VENTIMIGLIA

TRATTA FINALE LIGURE - ANDORA

PLANIMETRIA LOCALIZZAZIONE DEI RICETTORI CENSITI
Tavola 1 di 9

SCALA: 1:2000

COMMESSA	LOTTO	FASE	ENTE	TIPO DOC.	OPERA/DISCIPLINA	PROGR.	REV.
IV01	00	D	22	P6	IM0004	001	B

Rev.	Descrizione	Redatto	Data	Verificato	Data	Approvato	Data	Autorizzato Data
A	Emissione esecutiva	A. Calvino	02/01/2021	A. Ventimiglia	02/01/2021	C. Fadda	02/01/2021	C. Esposito Genova 2021
B	Emissione esecutiva	A. Calvino	02/01/2021	A. Ventimiglia	02/01/2021	C. Fadda	02/01/2021	C. Esposito Genova 2021

File: IV000D22PBIM0004001B.dwg n. Elab.: