PLANIMETRIA DI PROGETTO
1:1000

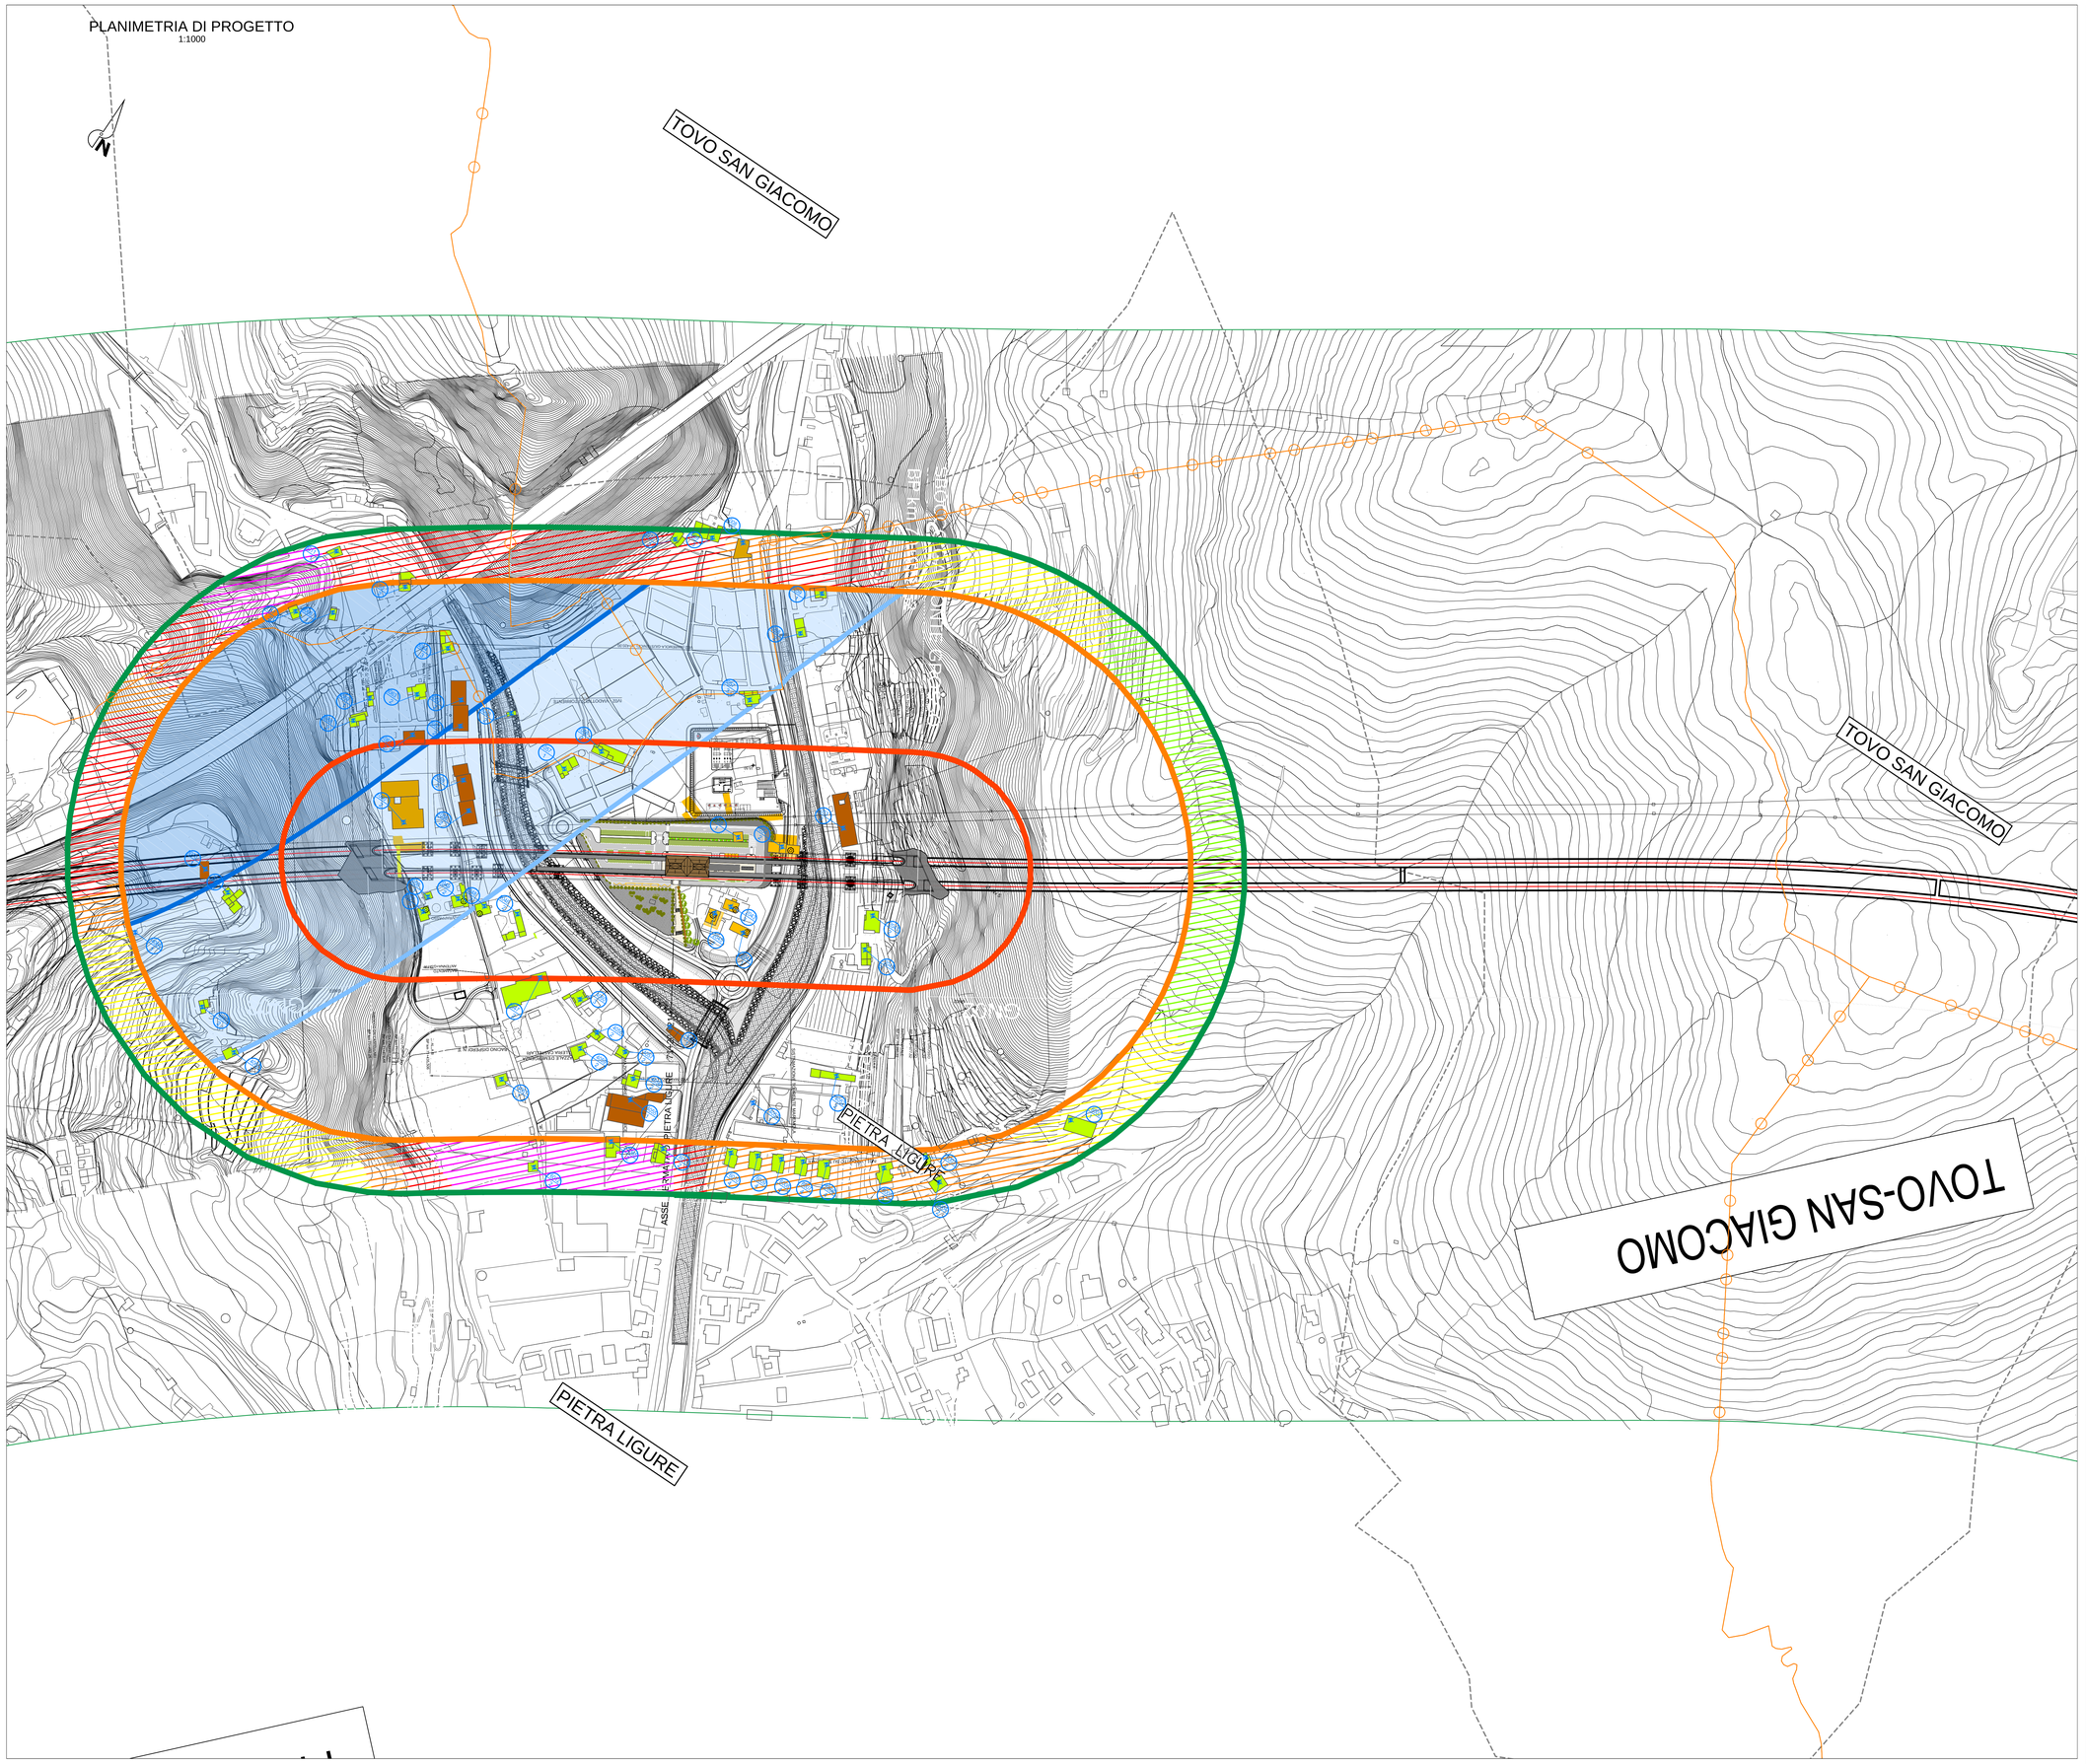

K-PLAN

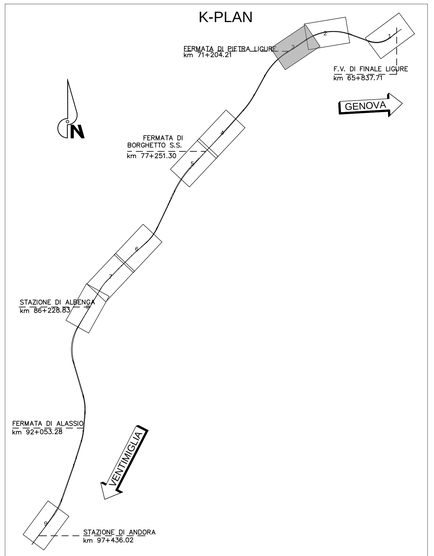

LEGENDA

IDENTIFICATIVO RICETTORE
- XXXX — Numero ricettore
- P — Numero di piani del ricettore

POSTAZIONI DI MONITORAGGIO RUMORE

DESTINAZIONE D'USO RICETTORE
- Commerciale e Servizi
- Asili, Scuole ed Università
- Industriale e artigianale
- Ospedali,case di cura
- Monumentale, religioso
- Altro
- Residenziale
- In demolizione
- Pertinenza FS

Fasce di pertinenza acustica ferroviaria - D.P.R. 18/11/1998 n° 459
- Fascia A (0 - 100 m per lato da binario esterno)
- Fascia B (100 - 250 m per lato da binario esterno)
- Limite studio acustico (250 - 300 m da binario esterno)

Fasce per strada Tipo A (CdS)
- Fascia A (0 - 100 m per lato dal ciglio)
- Fascia B (100 - 250 m per lato dal ciglio)

Fasce per strada Tipo C (CdS) - Sottotipo a fini acustici "Cb"
- Fascia A (0 - 100 m per lato dal ciglio)
- Fascia B (100 - 150 m per lato dal ciglio)

Mosaico Piani di classificazione acustica comunale (PCCA)
PCCA ai sensi della L 447/1995
- classe I
- classe II
- classe III
- classe IV
- classe V
- classe VI

Limiti comunali
- Confine comunale
- COMUNE : xxx — Toponimo comune
- Aree di espansione edilizia
- Aree naturali protette e parchi

COMMITTENTE:
RFI RETE FERROVIARIA ITALIANA
GRUPPO FERROVIE DELLO STATO ITALIANE

PROGETTAZIONE:
ITALFERR
GRUPPO FERROVIE DELLO STATO ITALIANE

S.O. AMBIENTE

PROGETTO DEFINITIVO

RADDOPPIO DELLA LINEA GENOVA - VENTIMIGLIA

TRATTA FINALE LIGURE - ANDORA

PLANIMETRIA LOCALIZZAZIONE DEI RICETTORI CENSITI
Tavola 3 di 9

SCALA: 1:2000

COMMESSA	LOTTO	FASE	ENTE	TIPO DOC.	OPERA/DISCIPLINA	PROGR.	REV.
I V 0 I	0 0	D	2 2	P 6	I M 0 0 0 4	0 0 3	B

Rev.	Descrizione	Redatto	Data	Verificato	Data	Approvato	Data	Autorizzato Data
A	Emissione esecutiva	A. Colonna	Dicembre 2021	A. Ventimiglia	Dicembre 2021	G. Fadda	Dicembre 2021	C. Ercolani Gennaio 2022
B	Emissione esecutiva	A. Colonna	Gennaio 2022	A. Ventimiglia	Gennaio 2022	G. Fadda	Gennaio 2022	

File: IV0I00D22P6IM0004003B.dwg — n. Elab.: