




ALBENGA

ALBENGA

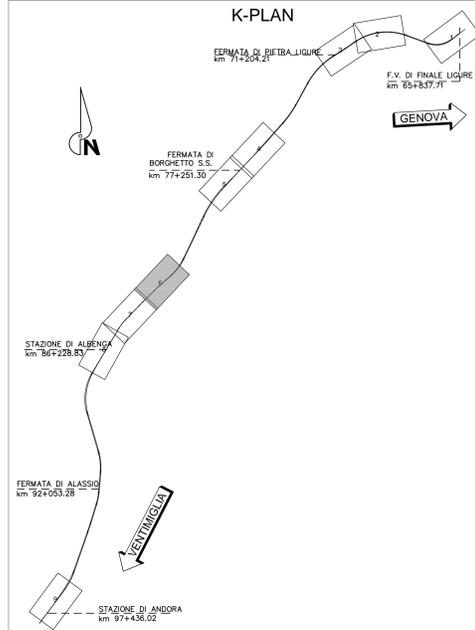

**LEGENDA**

**IDENTIFICATIVO RICETTORE** Numero ricettore  
Numero di piani del ricettore

**POSTAZIONI DI MONITORAGGIO RUMORE**

**DESTINAZIONE D'USO RICETTORE**

- Commerciale e Servizi
- Asili, Scuole ed Università
- Industriale e artigianale
- Ospedali, case di cura
- Monumentale, religioso
- Altro
- Residenziale
- In demolizione
- Pertinenza FS

**Fasce di pertinenza acustica ferroviaria - D.P.R. 18/11/1998 n° 459**

- Fascia A (0 - 100 m per lato da binario esterno)
- Fascia B (100 - 250 m per lato da binario esterno)
- Limite studio acustico (250 - 300 m da binario esterno)

**Fasce per strada Tipo A (CdS)**

- Fascia A (0 - 100 m per lato dal ciglio)
- Fascia B (100 - 250 m per lato dal ciglio)

**Fasce per strada Tipo C (CdS) - Sottotipo a fini acustici "Cb"**

- Fascia A (0 - 100 m per lato dal ciglio)
- Fascia B (100 - 150 m per lato dal ciglio)

**Mosaico Piani di classificazione acustica comunale (PCCA)**

- PCCA ai sensi della L. 447/1985
- classe I
  - classe II
  - classe III
  - classe IV
  - classe V
  - classe VI

**Limiti comunali**

- Confine comunale
- AREE DI ESPANSIONE EDILIZIA
- Toponimo comune
- AREE NATURALI PROTETTE E PARCHI

COMMITTENTE: **RFI**  
RETE FERROVIARIA ITALIANA  
GRUPPO FERROVIE DELLO STATO ITALIANE

PROGETTAZIONE: **ITALFERR**  
GRUPPO FERROVIE DELLO STATO ITALIANE

**S.O. AMBIENTE**  
**PROGETTO DEFINITIVO**  
**RADDOPPIO DELLA LINEA GENOVA - VENTIMIGLIA**  
**TRATTA FINALE LIGURE - ANDORA**

PLANIMETRIA LOCALIZZAZIONE DEI RICETTORI CENSITI  
Tavola 6 di 9

SCALA:  
1:2000

COMMESSA	LOTTO	FASE	ENTE	TIPO DOC.	OPERA/DISCIPLINA	PROGR.	REV.
IV01	00	D	22	P6	IM0004	006	B

Rev.	Descrizione	Redatto	Data	Verificato	Data	Approvato	Data	Autorizzato Data
A	Emissione esecutiva	A. Ciarra	2021	A. Ventimiglia	2021	C. Fadda	2021	C. Esposito Genova 2022
B	Emissione esecutiva	A. Ciarra	2022	A. Ventimiglia	2022	C. Fadda	2022	