


ALBENGA

ALBENGA

K-PLAN

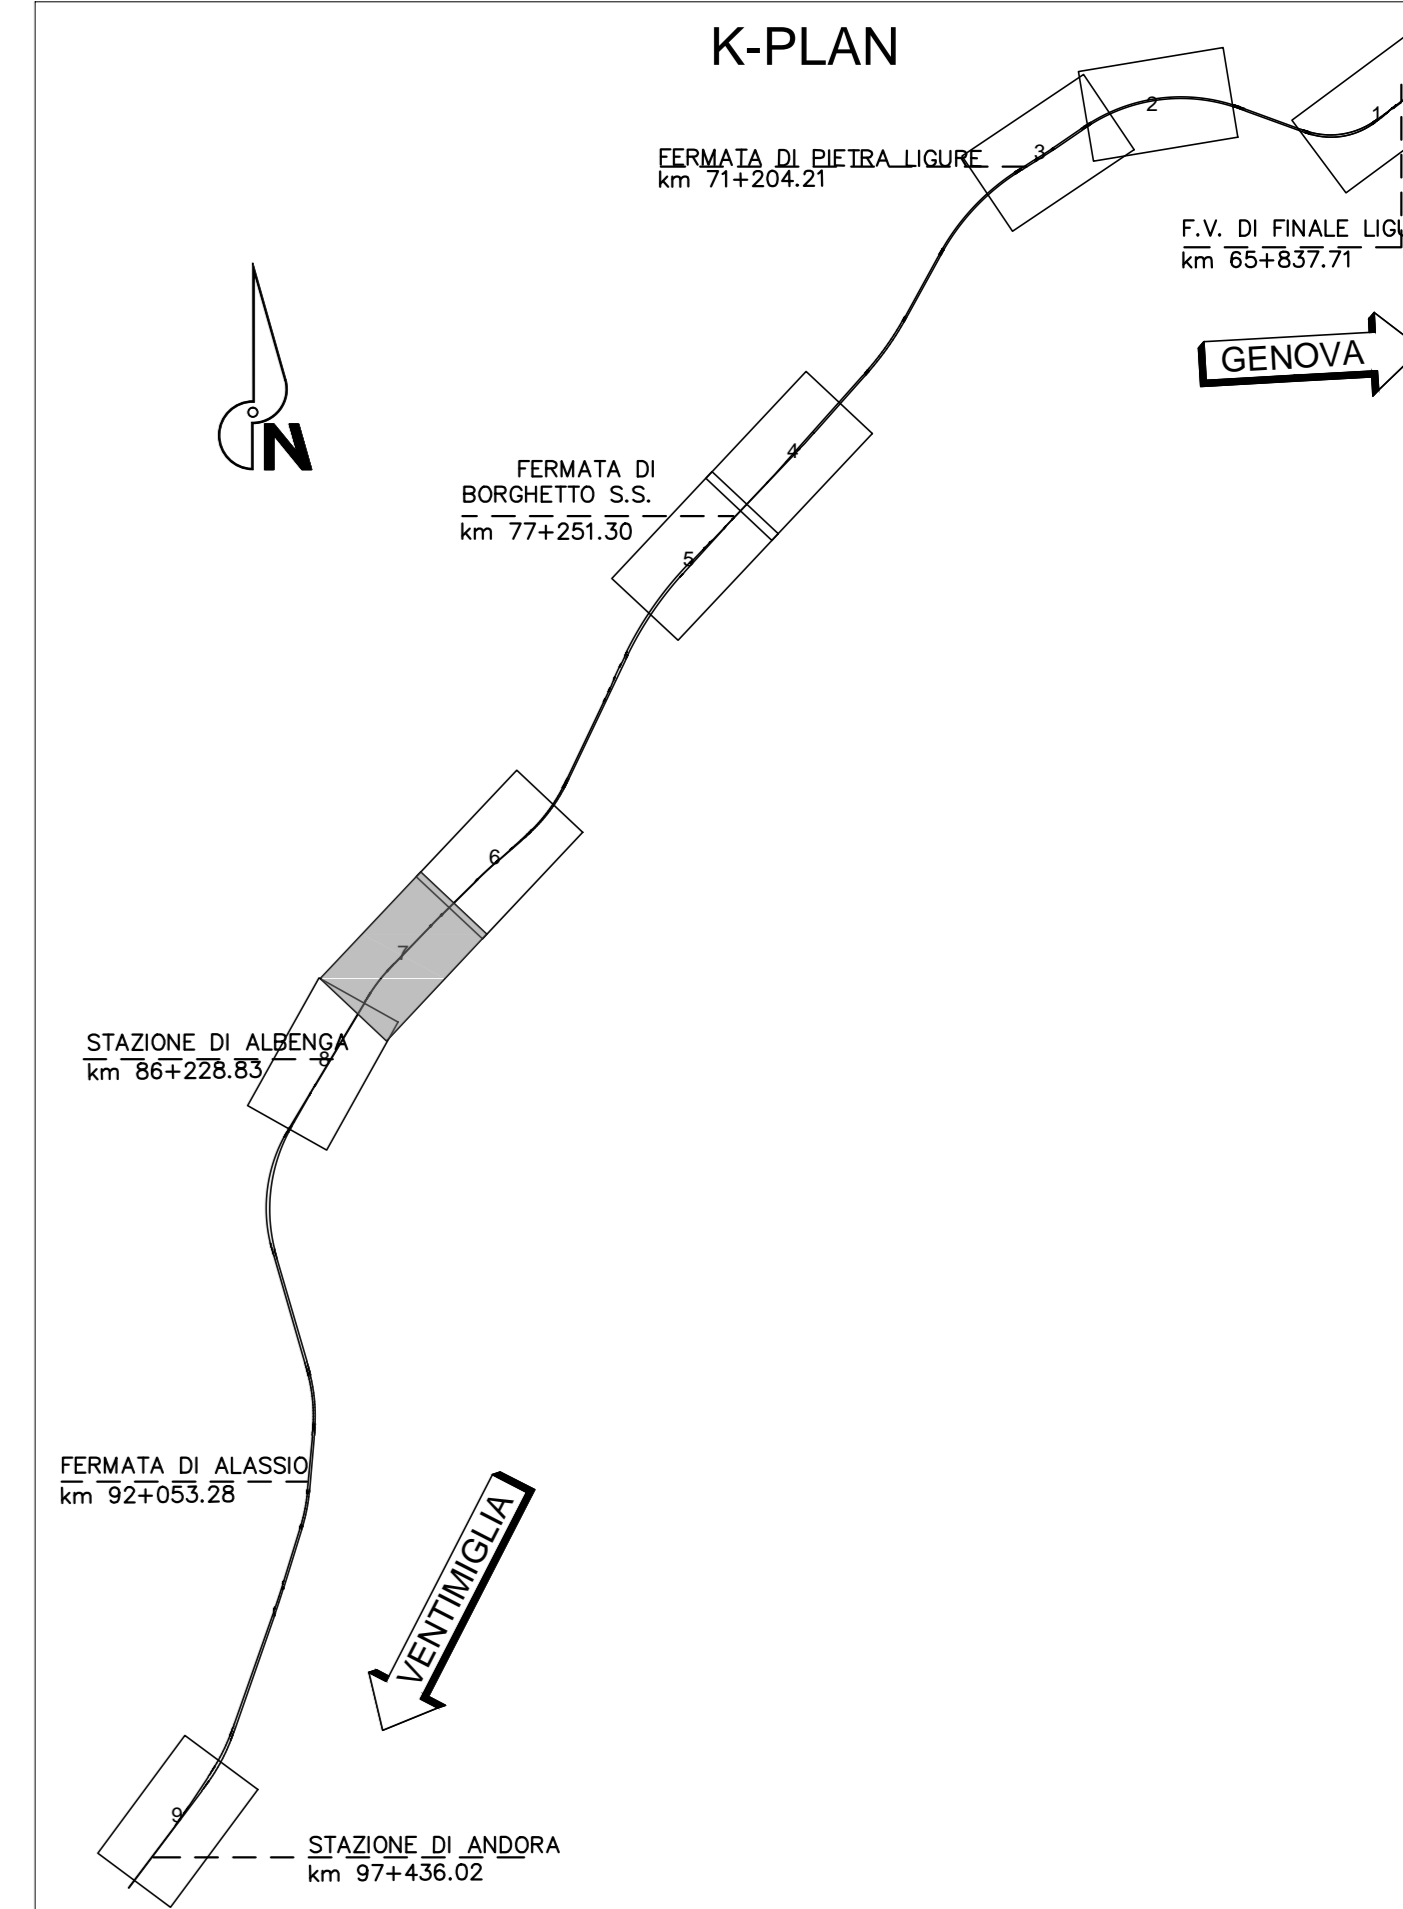

LEGENDA

IDENTIFICATIVO RICETTORE Numero ricettore
Numero di piani del ricettore

POSTAZIONI DI MONITORAGGIO RUMORE

DESTINAZIONE D'USO RICETTORE

Commerciale e Servizi	Ospedali, case di cura	Residenziale
Asili, Scuole ed Università	Monumentale, religioso	In demolizione
Industriale e artigianale	Altro	Pertinenza FS

Fasce di pertinenza acustica ferroviaria - D.P.R. 18/11/1998 n° 459

Fascia A (0 - 100 m per lato da binario esterno)	Fascia B (100 - 250 m per lato da binario esterno)	Limite studio acustico (250 - 300 m da binario esterno)
--	--	---

Fasce per strada Tipo A (CdS)

Fascia A (0 - 100 m per lato dal ciglio)	Fascia B (100 - 250 m per lato dal ciglio)
--	--

Fasce per strada Tipo C (CdS) - Sottotipo a fini acustici "Cb"

Fascia A (0 - 100 m per lato dal ciglio)	Fascia B (100 - 150 m per lato dal ciglio)
--	--

Mosaico Piani di classificazione acustica comunale (PCCA) ai sensi della L. 447/1995

classe I	classe III	classe V
classe II	classe IV	classe VI

Limiti comunali

Confine comunale	COMUNE : ... Toponimo comune
Aree di espansione edilizia	Aree naturali protette e parchi

COMMITTENTE: **RFI**
RETE FERROVIARIA ITALIANA
GRUPPO FERROVIE DELLO STATO ITALIANE

PROGETTAZIONE: **ITALFER**
GRUPPO FERROVIE DELLO STATO ITALIANE

S.O. AMBIENTE

PROGETTO DEFINITIVO

RADDOPPIO DELLA LINEA GENOVA - VENTIMIGLIA

TRATTA FINALE LIGURE - ANDORA

PLANIMETRIA LOCALIZZAZIONE DEI RICETTORI CENSITI
Tavola 7 di 9

SCALA: 1:2000

COMMESSA	LOTTO	FASE	ENTE	TIPO DOC.	OPERA/DISCIPLINA	PROGR.	REV.
IV01	00	D	22	P6	IM0004	007	B

Rev.	Descrizione	Redatto	Data	Verificato	Data	Approvato	Data	Autorizzato Data
A	Emissione esecutiva	A. Ciofani	02/01/2021	A. Ventimiglia	02/01/2021	C. Fadda	02/01/2021	C. Esposito 02/01/2021
B	Emissione esecutiva	A. Ciofani	02/01/2021	A. Ventimiglia	02/01/2021	C. Fadda	02/01/2021	C. Esposito 02/01/2021

File: IV000D22P6IM0004007B.dwg n. Etab.: ...