


LEGENDA

- IDENTIFICATIVO RICETTORE** Numero ricettore
Numero di piani del ricettore
- POSTAZIONI DI MONITORAGGIO RUMORE**
- DESTINAZIONE D'USO RICETTORE**
- Commerciale e Servizi
 - Asili, Scuole ed Università
 - Industriale e artigianale
 - Ospedali, case di cura
 - Monumentale, religioso
 - Altro
 - Residenziale
 - In demolizione
 - Pertinenza FS
- Fasce di pertinenza acustica ferroviaria - D.P.R. 18/11/1998 n° 459**
- Fascia A (0 - 100 m per lato da binario esterno)
 - Fascia B (100 - 250 m per lato da binario esterno)
 - Limite studio acustico (250 - 300 m da binario esterno)
- Fasce per strada Tipo A (CdS)**
- Fascia A (0 - 100 m per lato dal ciglio)
 - Fascia B (100 - 250 m per lato dal ciglio)
- Fasce per strada Tipo C (CdS) - Sottotipo a fini acustici "Cb"**
- Fascia A (0 - 100 m per lato dal ciglio)
 - Fascia B (100 - 150 m per lato dal ciglio)
- Mosaico Piani di classificazione acustica comunale (PCCA) PCCA ai sensi della L. 447/1995**
- classe I
 - classe II
 - classe III
 - classe IV
 - classe V
 - classe VI
- Limiti comunali**
- Confine comunale
 - AREE DI ESPANSIONE EDILIZIA
 - Toponimo comune
 - AREE NATURALI PROTETTE E PARCHI

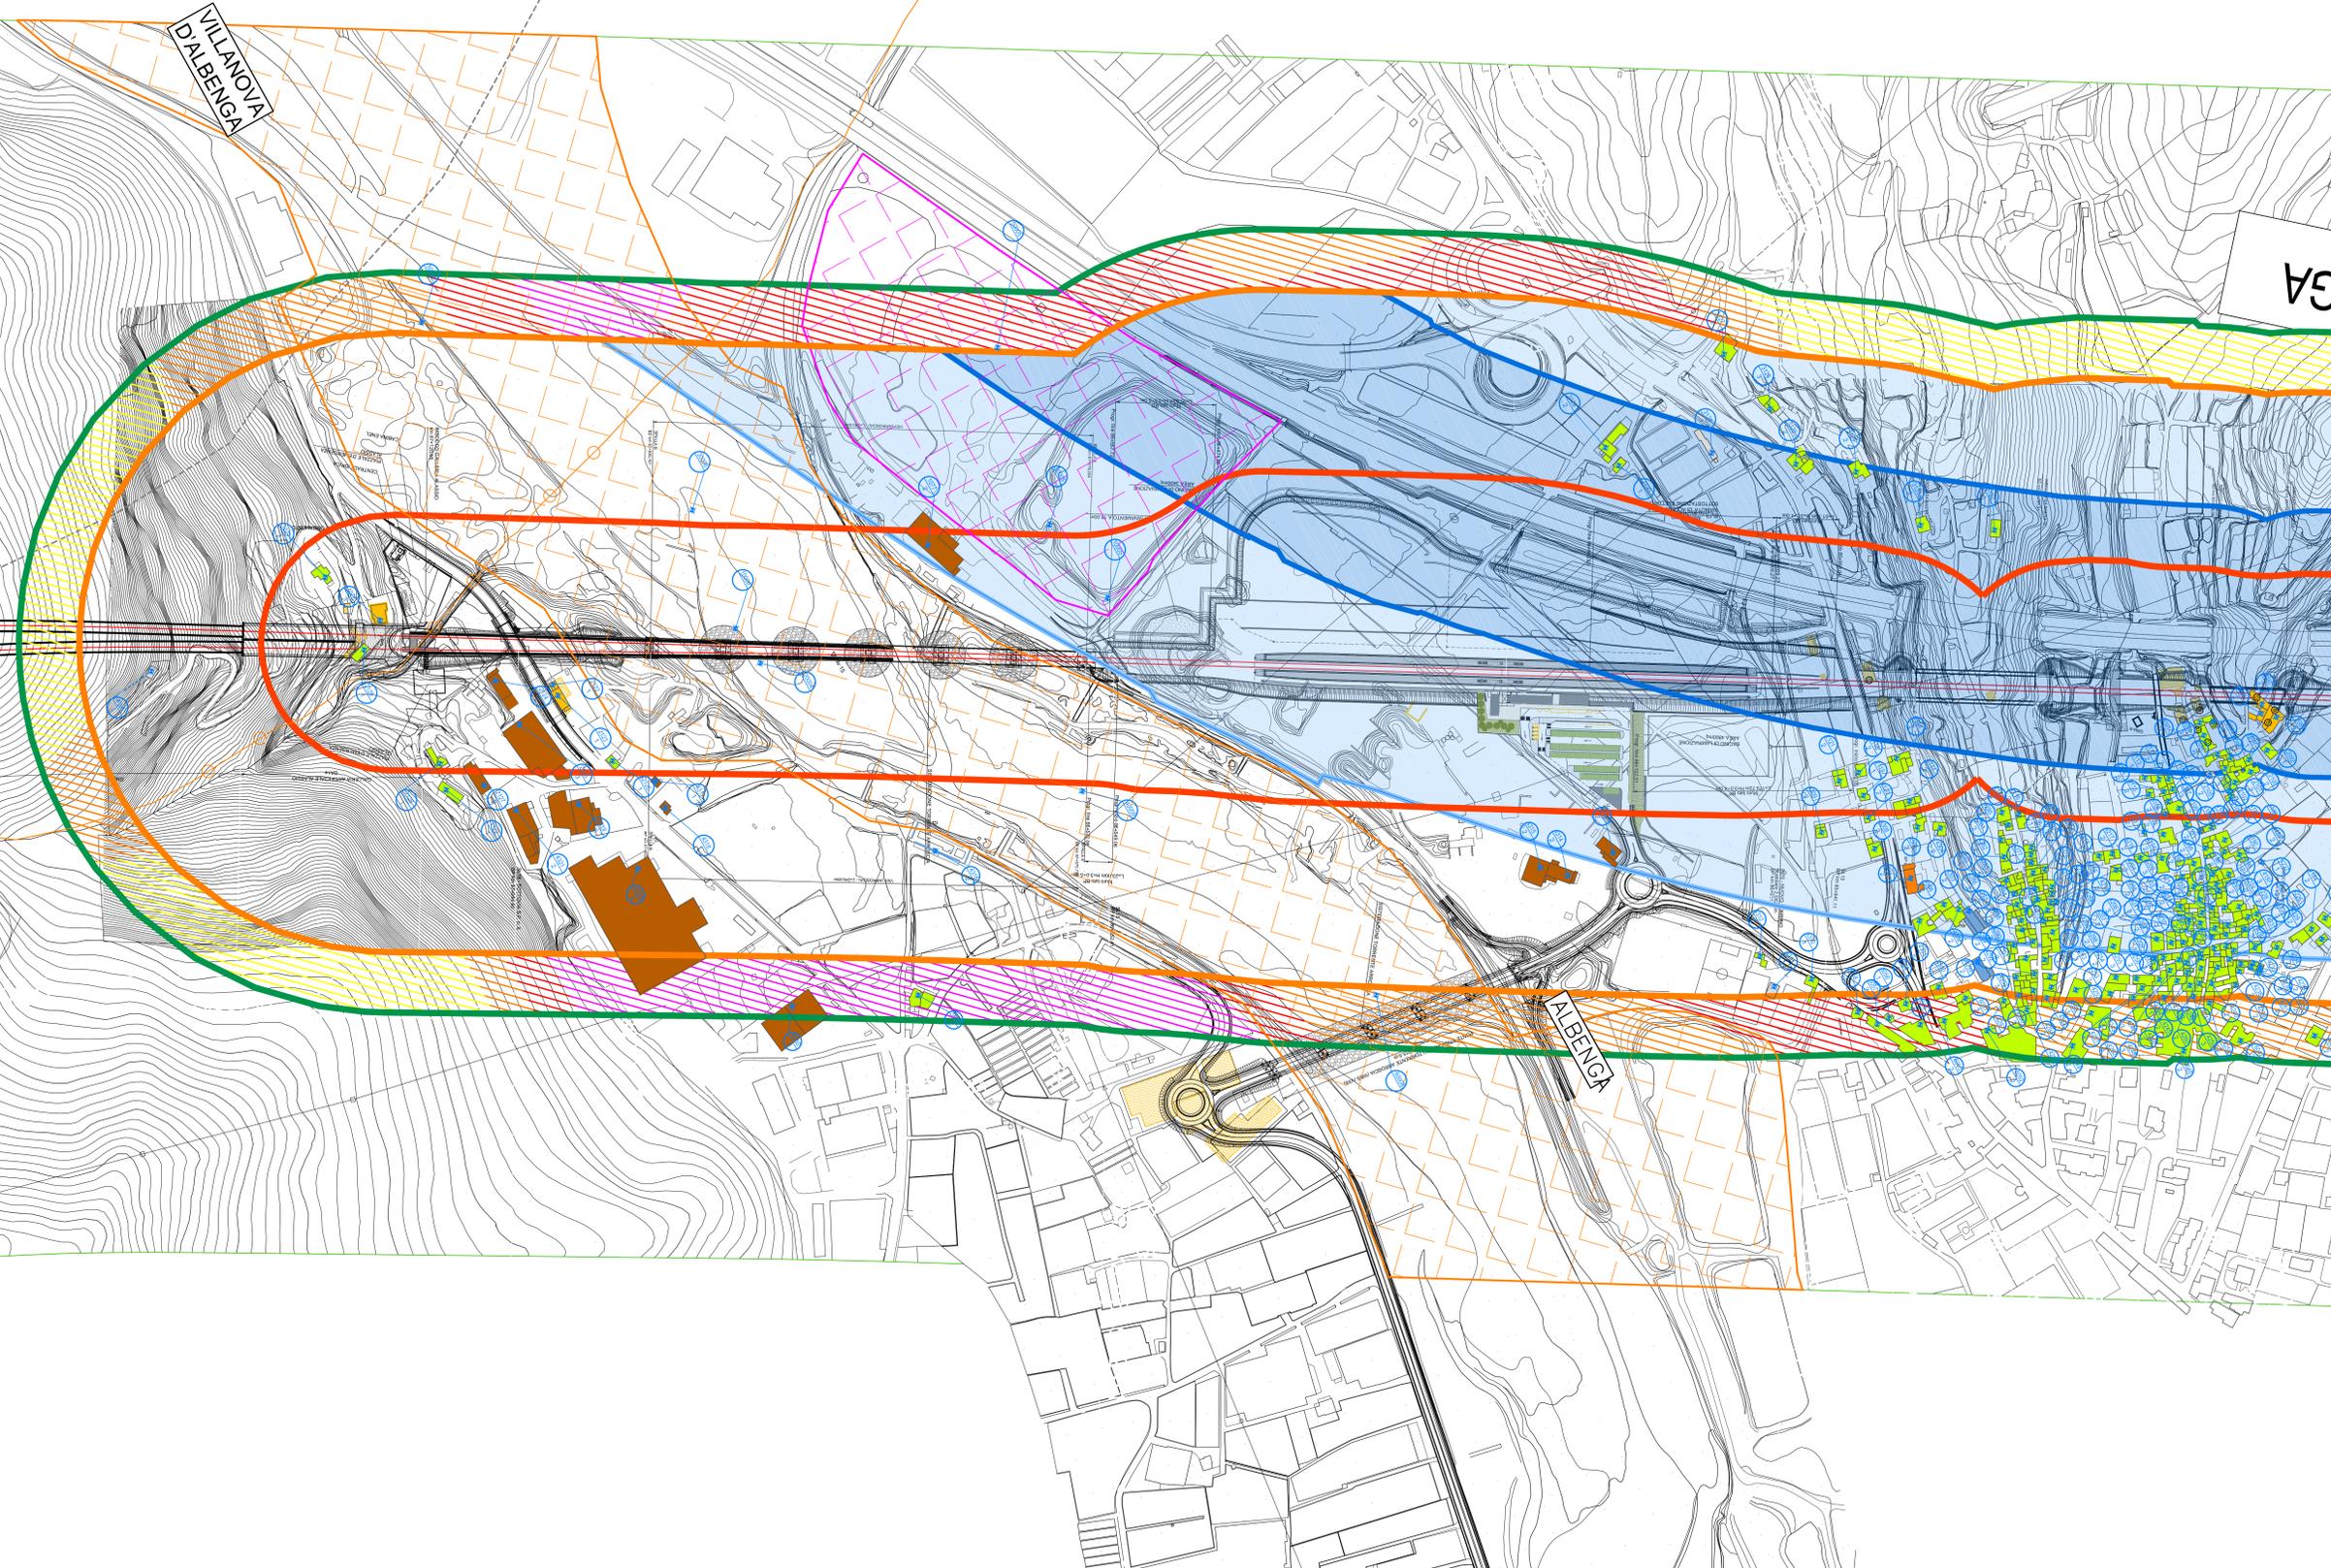

COMMITTENTE: **RFI**
RETE FERROVIARIA ITALIANA
GRUPPO FERROVIE DELLO STATO ITALIANE

PROGETTAZIONE: **ITALFERR**
GRUPPO FERROVIE DELLO STATO ITALIANE

S.O. AMBIENTE

PROGETTO DEFINITIVO

RADDOPPIO DELLA LINEA GENOVA - VENTIMIGLIA

TRATTA FINALE LIGURE - ANDORA

PLANIMETRIA LOCALIZZAZIONE DEI RICETTORI CENSITI
Tavola 8 di 9

SCALA: 1:2000

| COMMESSA | LOTTO | FASE | ENTE | TIPO DOC. | OPERA/DISCIPLINA | PROGR. | REV. |
|----------|-------|-------|------|-------------|------------------|--------|------|
| I V 0 1 | 0 0 | D 2 2 | P 6 | I M 0 0 0 4 | 0 0 8 | B | |

| Rev. | Descrizione | Redatto | Data | Verificato | Data | Approvato | Data | Autorizzato Data |
|------|---------------------|------------|---------------|----------------|---------------|-----------|---------------|----------------------------|
| A | Emissione esecutiva | A. Calvino | Dicembre 2021 | A. Ventimiglia | Dicembre 2021 | C. Fadda | Dicembre 2021 | C. Esposito Genova 2022 |
| B | Emissione esecutiva | A. Calvino | Genova 2022 | A. Ventimiglia | Genova 2022 | C. Fadda | Genova 2022 | |

File: IV000D22PBIM0004008B.dwg n. Etab.: _____