PIANTA
scala 1:100

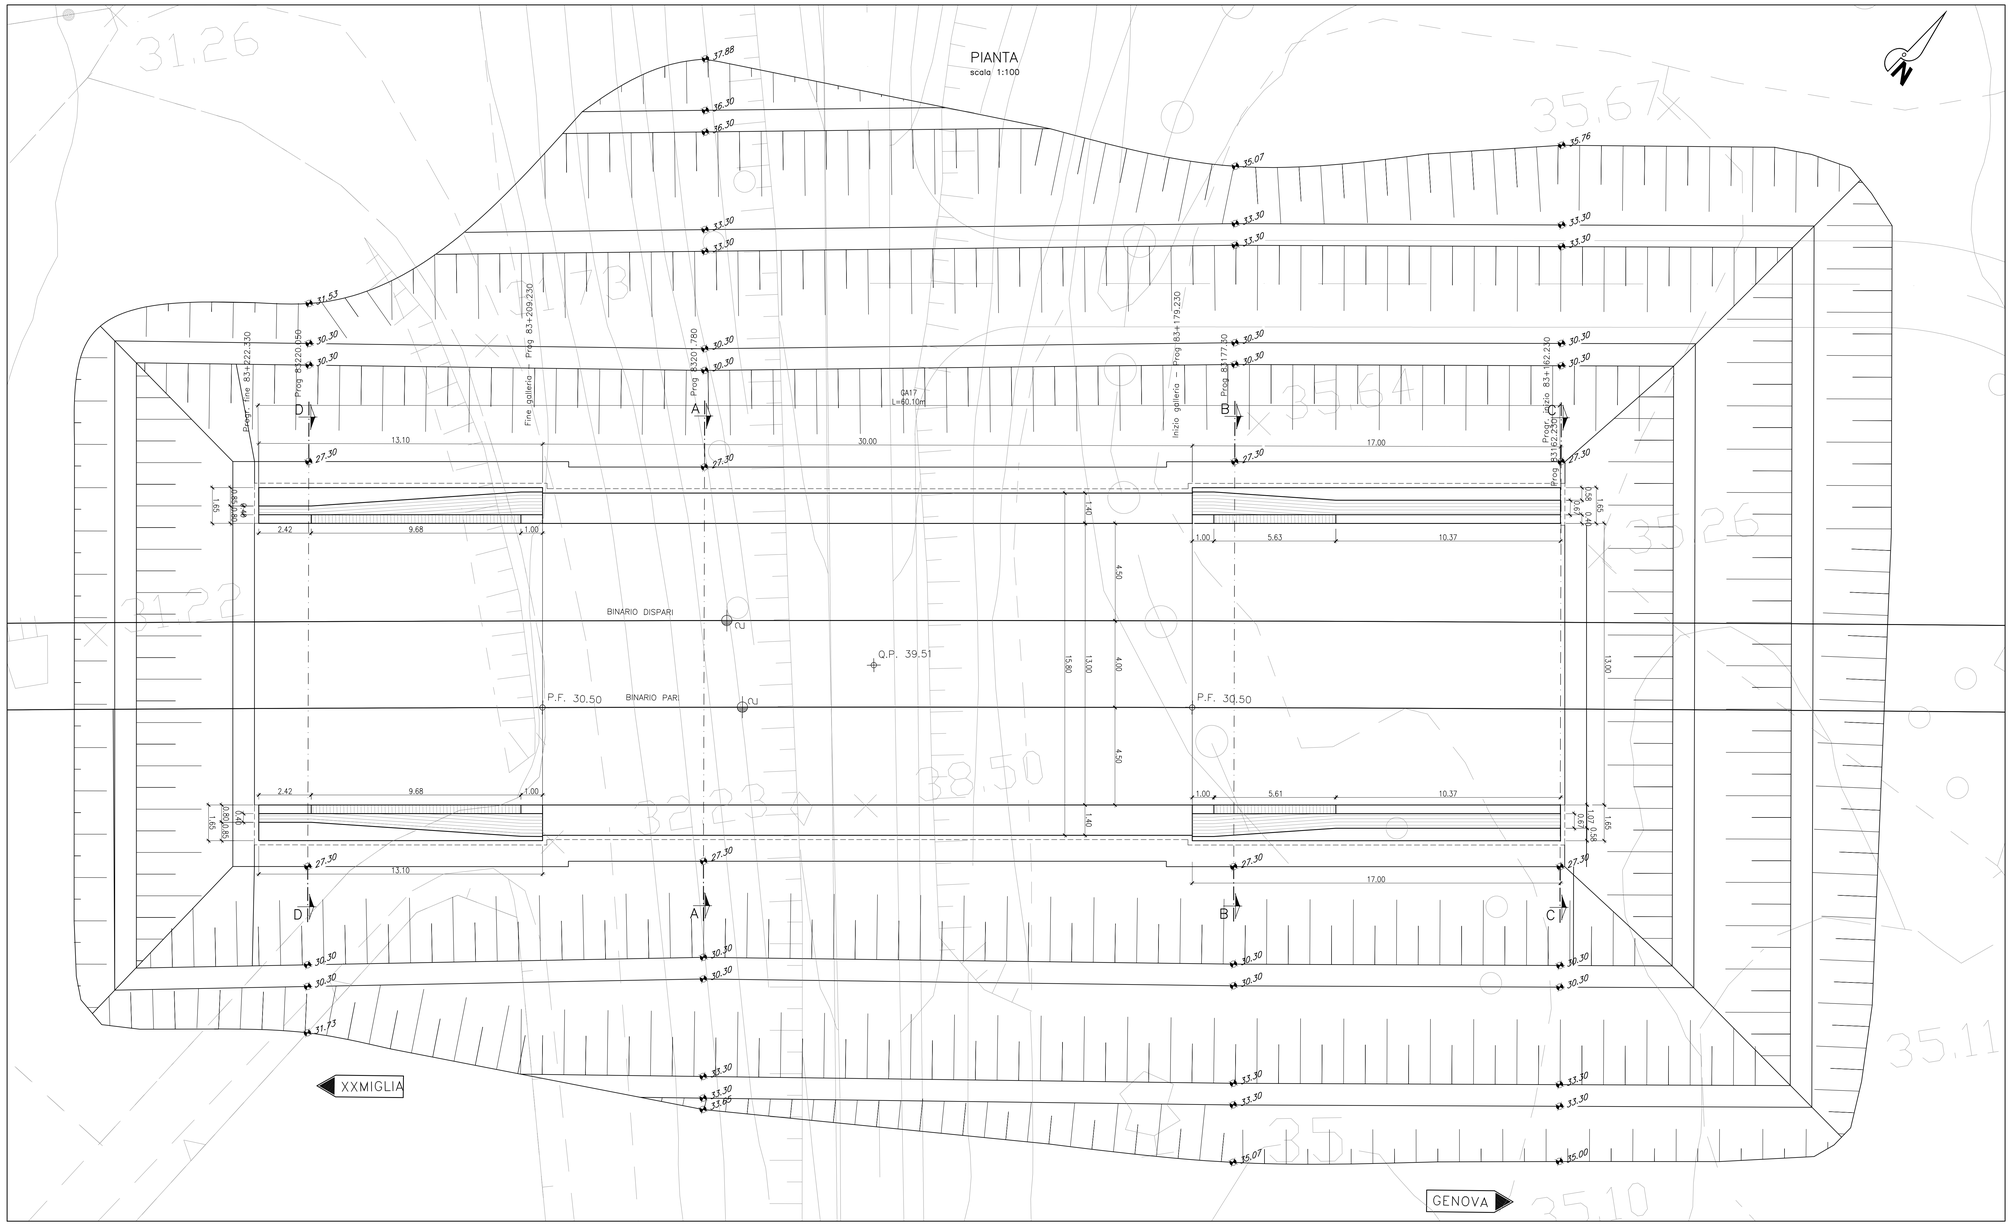

K-PLAN

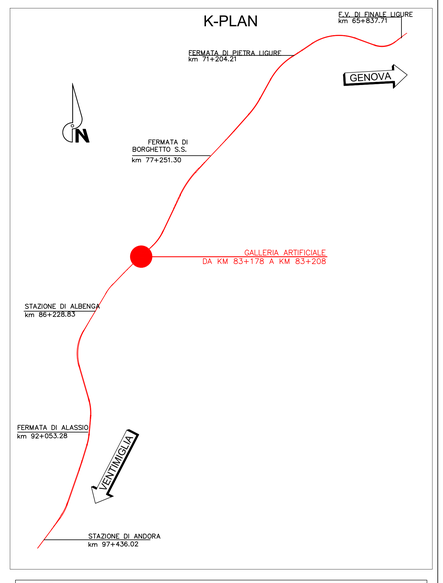

NOTE
LE PROGRESSIVE SONO RIFERITE AL BINARIO PARI

COMMITTENTE:
RFI RETE FERROVIARIA ITALIANA
GRUPPO FERROVIE DELLO STATO ITALIANE

PROGETTAZIONE:
ITALFERR
GRUPPO FERROVIE DELLO STATO ITALIANE

U.O. PROGETTAZIONE INTEGRATA NORD

PROGETTO DEFINITIVO

RADDOPPIO DELLA LINEA GENOVA - VENTIMIGLIA
TRATTA FINALE LIGURE ANDORA

OPERE PRINCIPALI - GALLERIE ARTIFICIALI

Galleria artificiale da Km 83+179 a Km 83+209
Pianta scavi

SCALA: 1:100

COMMESSA	LOTTO	FASE	ENTE	TIPO DOC.	OPERA/DISCIPLINA	PROGR.	REV.
IV0I	00	D	26	AZ	GA1702	001	A

Rev.	Descrizione	Redatto	Data	Verificato	Data	Approvato	Data	Autorizzato Data
A	Emissione esecutiva	C. Rinaldi	Dicembre 2021	M.Zanieri	Dicembre 2021	G.Fabris	Dicembre 2021	DOTT. ING. FEDERICO TACCOLA Sez. A Settori: Civile e ambientale Industriale dell'informazione n° A 22428 MILANO

File:IV0I00D26AZGA1702001A.dwg

n. Elab.: