



FASE 0: SITUAZIONE ANTE-OPERAM

scala 1:500

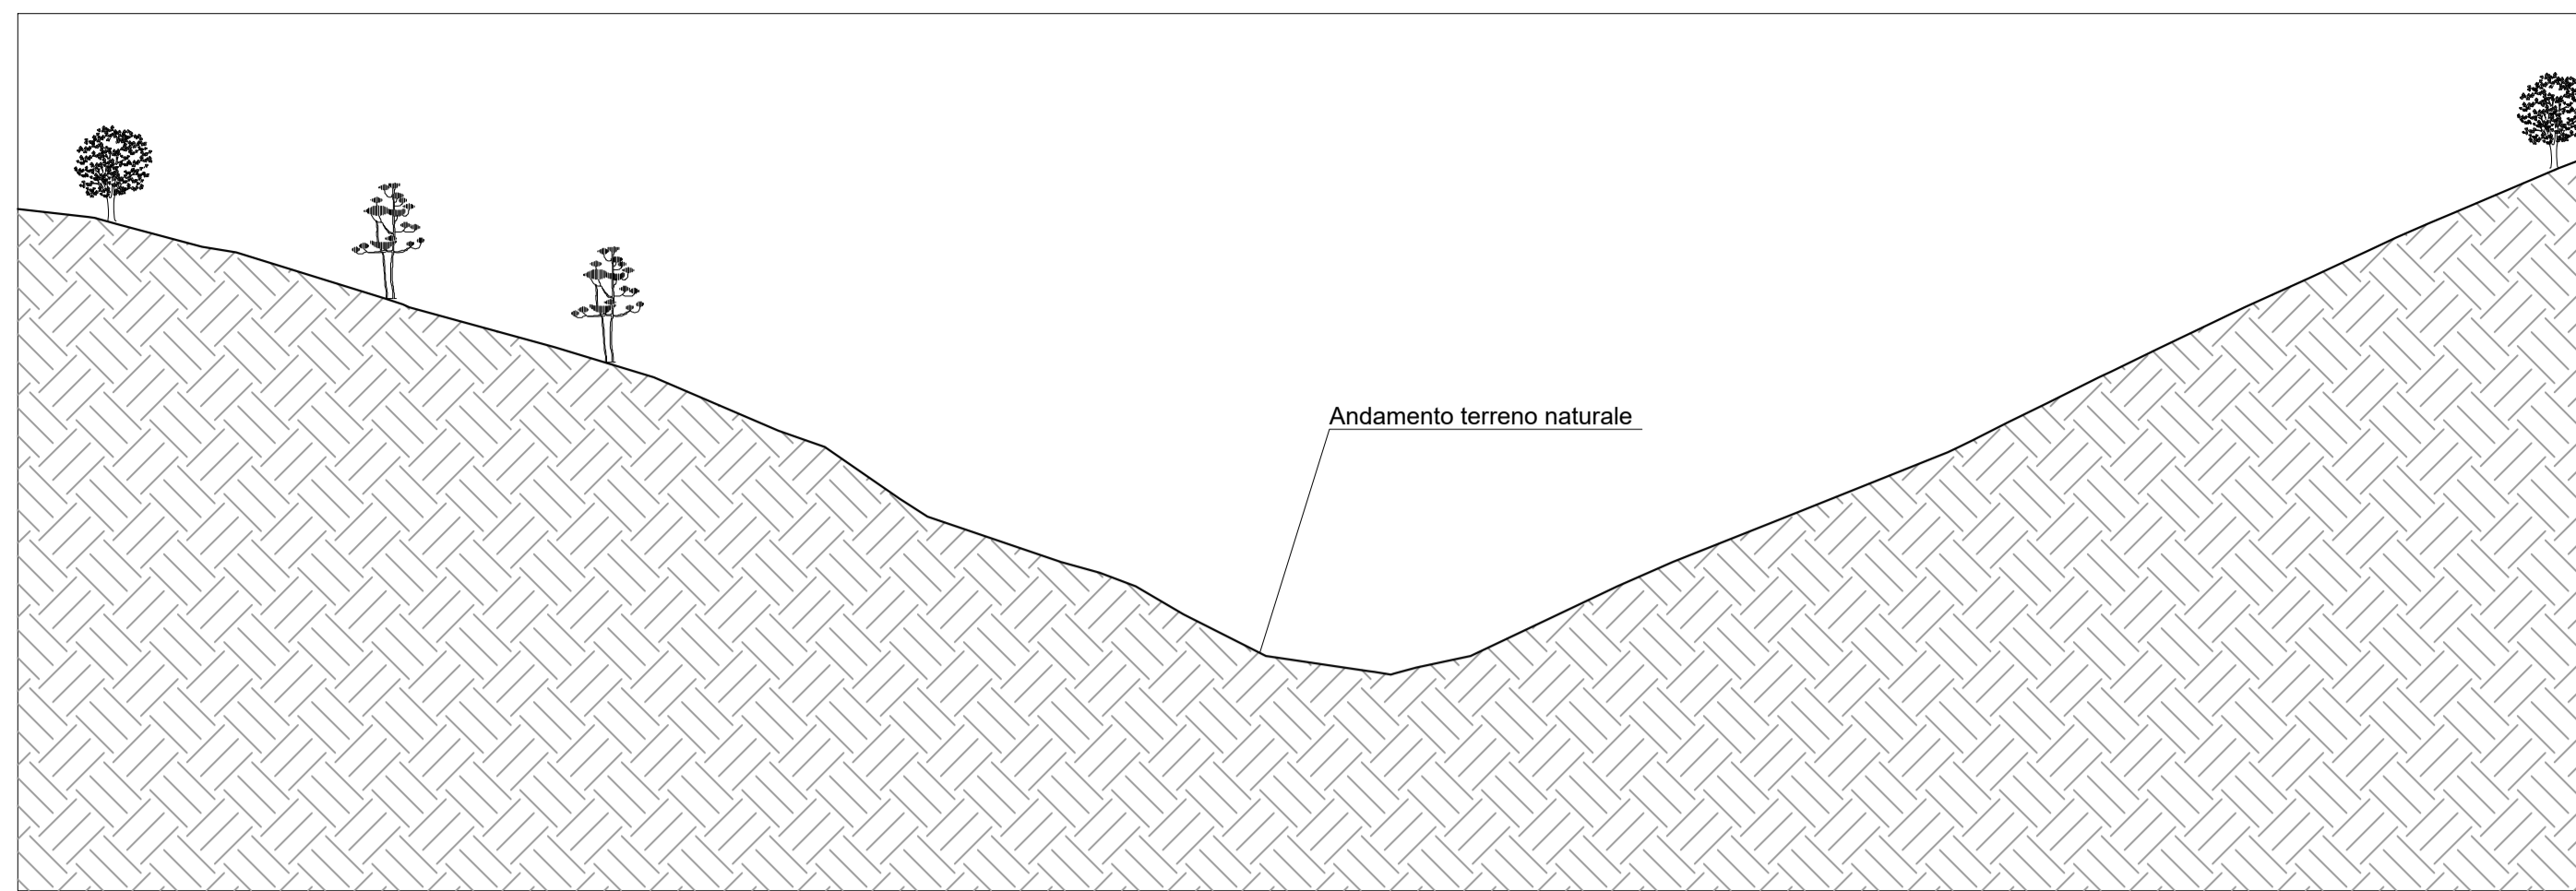


FASE 1: PREPARAZIONE DEL PIANO DI POSA

scala 1:500

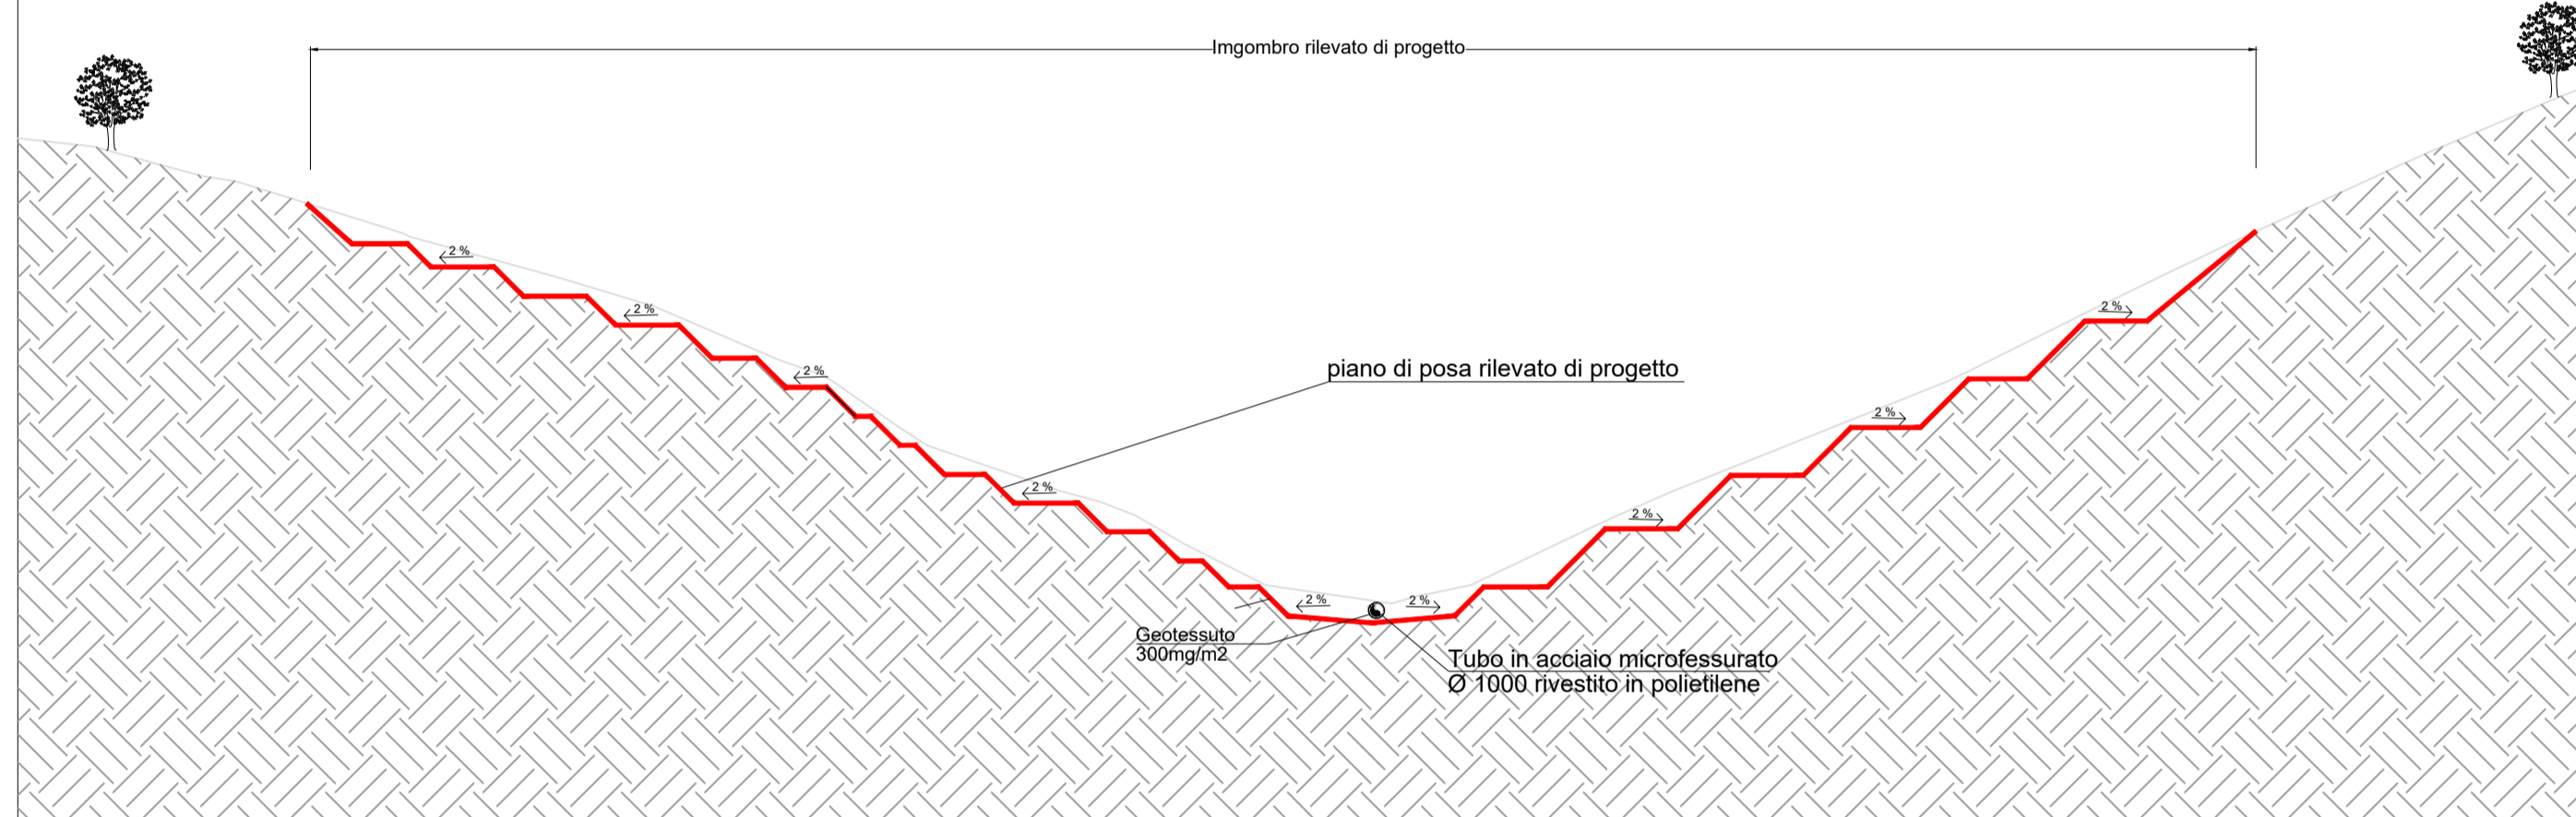


FASE 2: STESA E COMPATTAZIONE MATERIALE DEL RILEVATO

scala 1:500

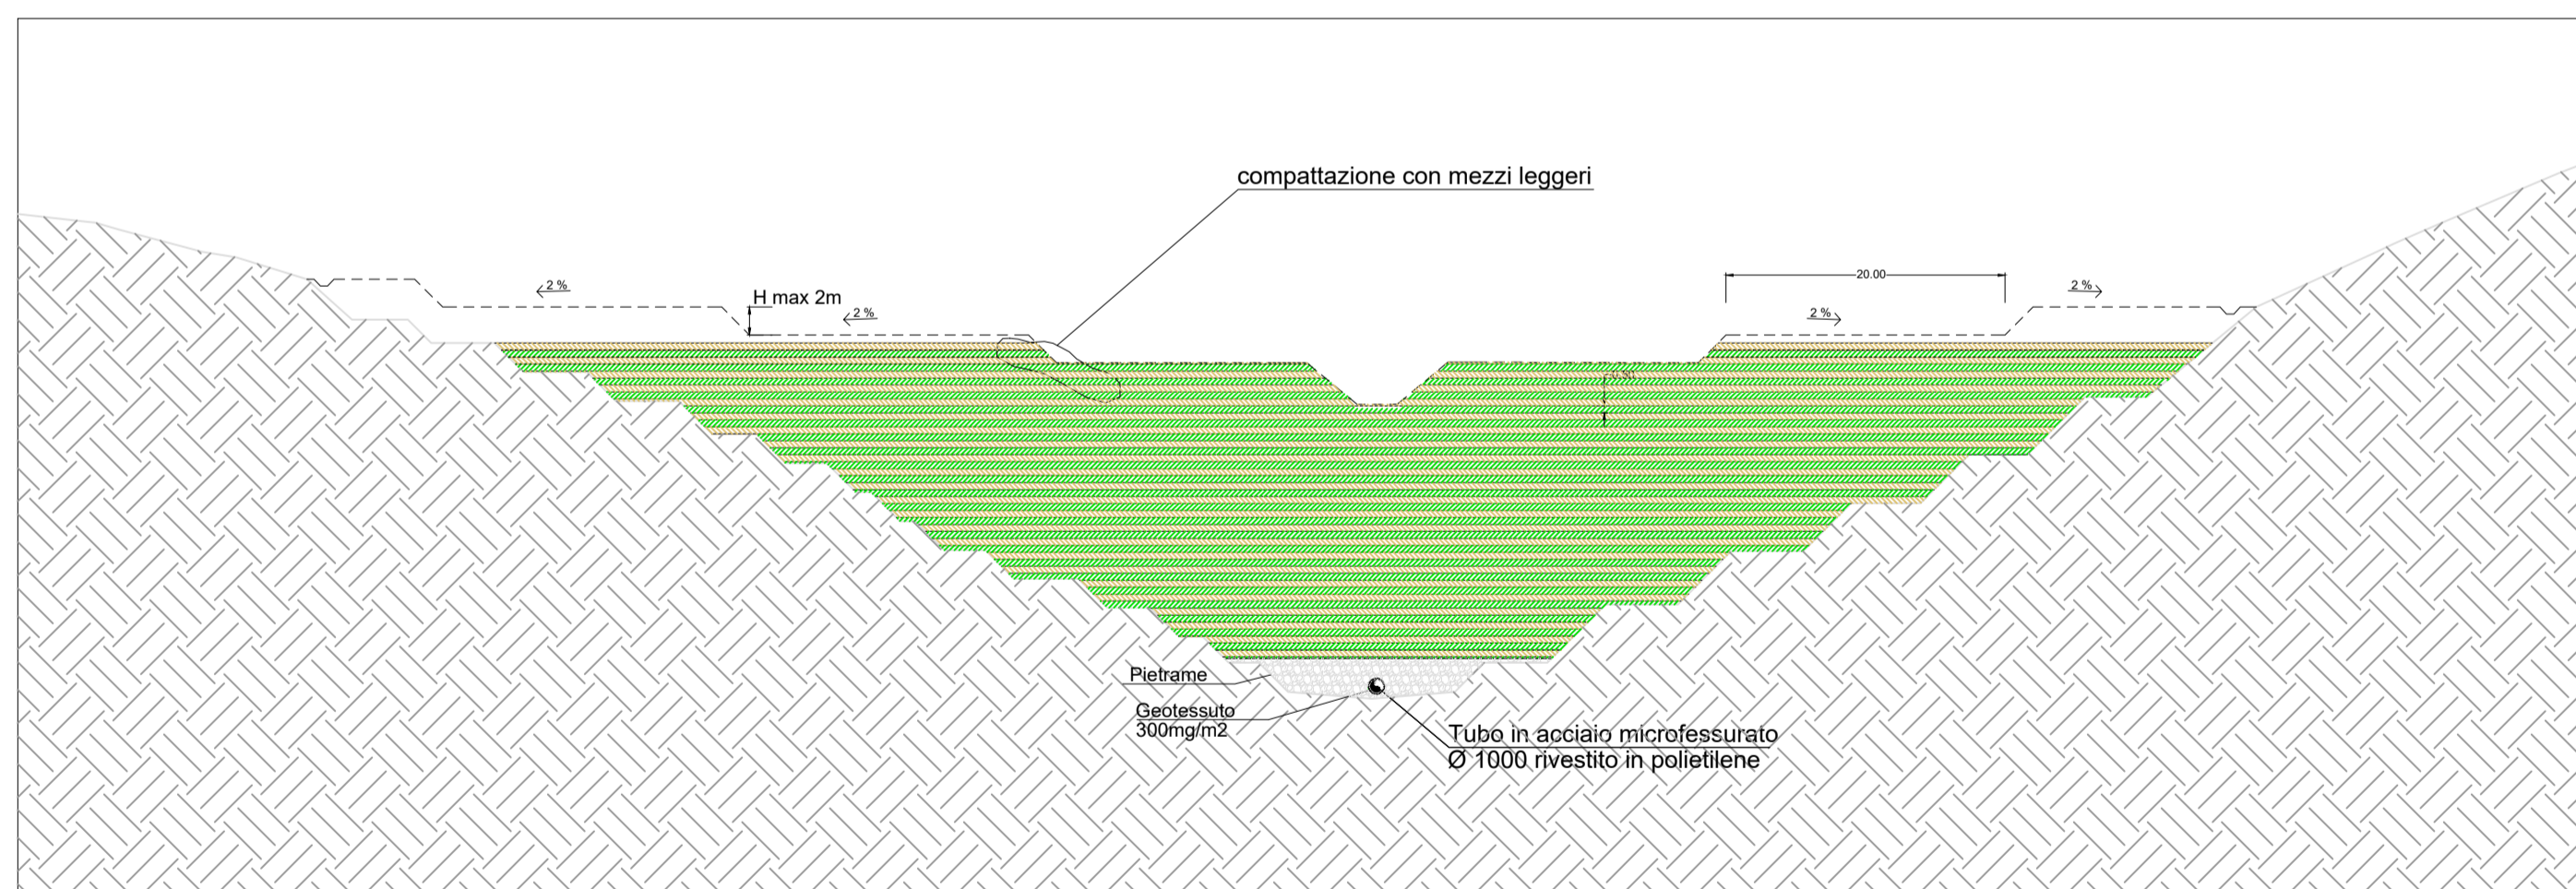

FASE 3: OPERE DI PROTEZIONE

scala 1:500

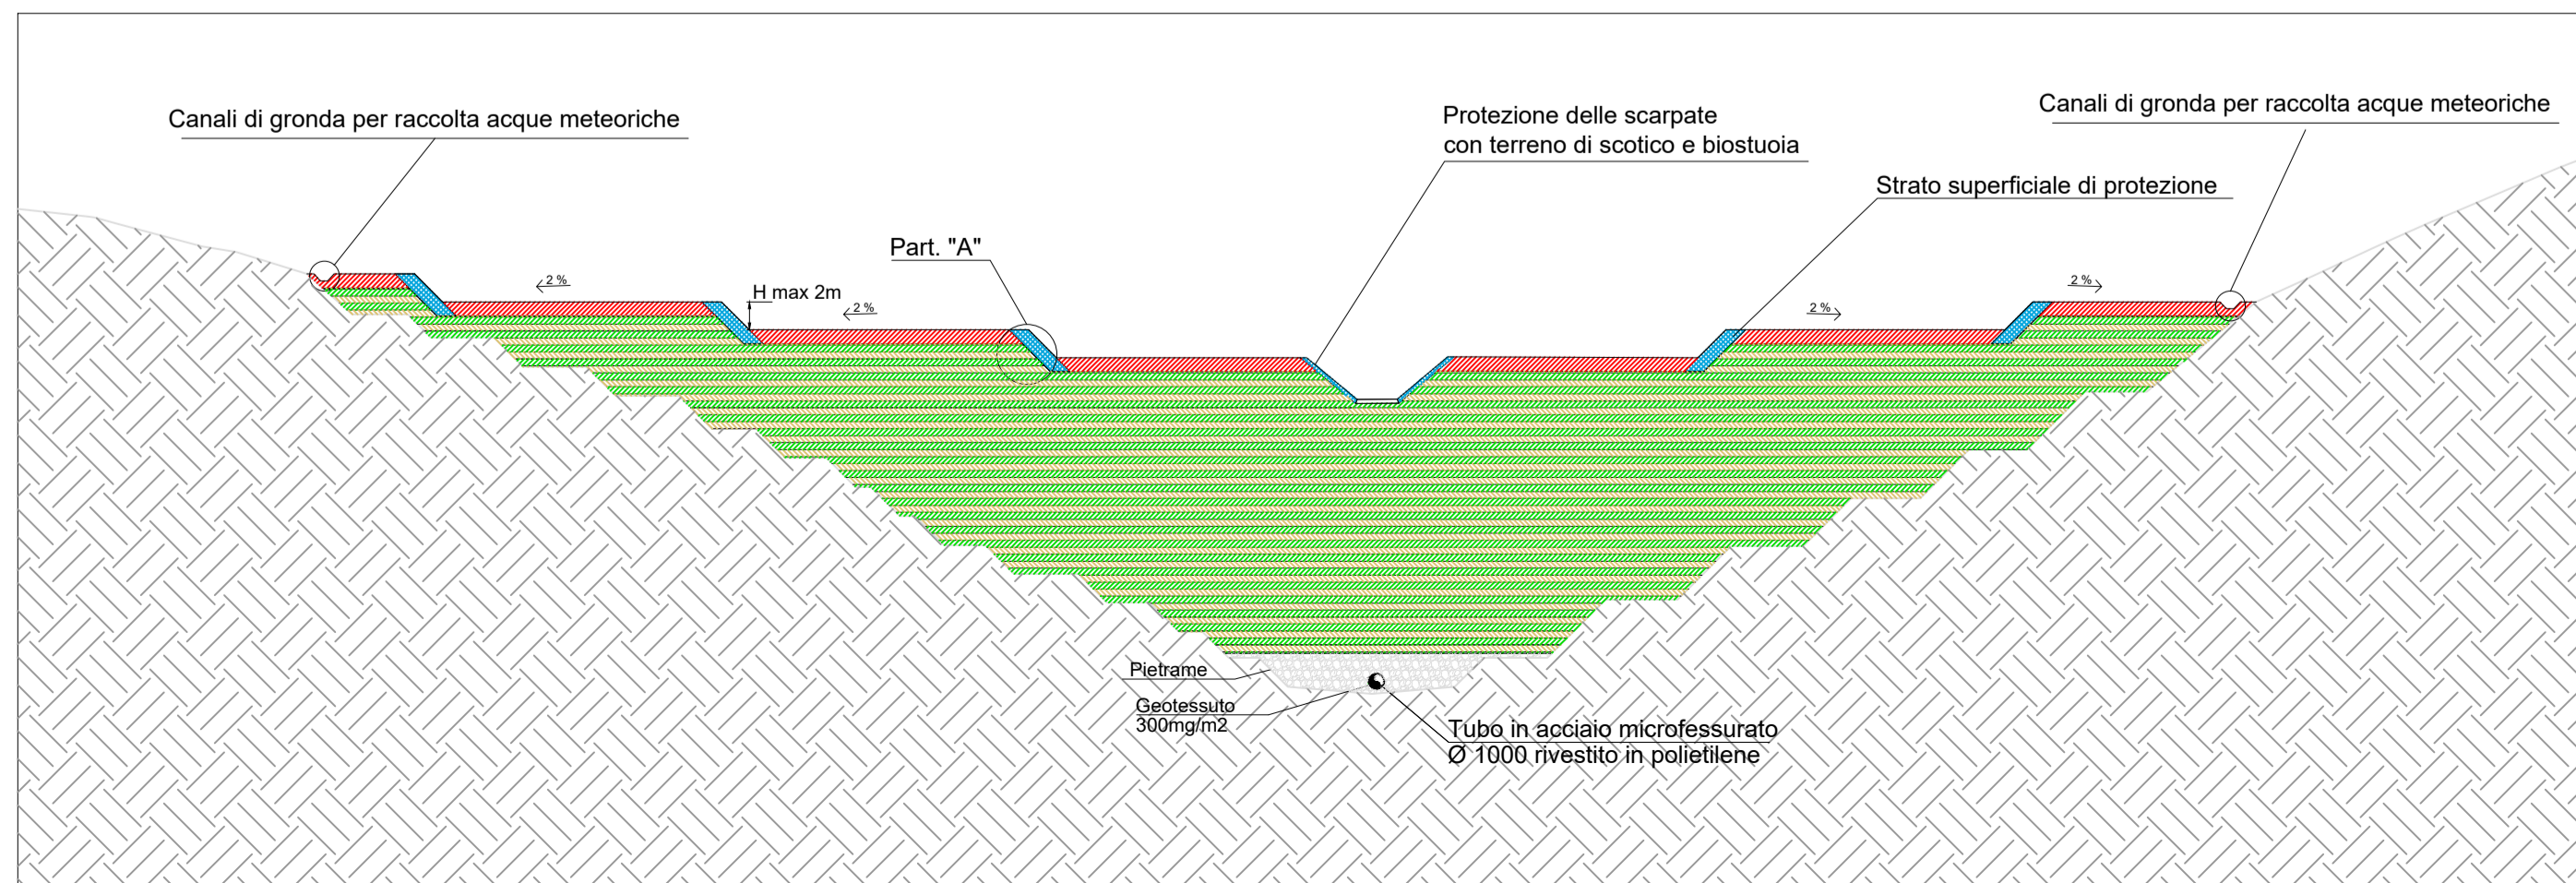

-Taglio degli alberi, degli arbusti e dei cespugli ed estrazione delle ceppaie e delle radici

-Rimozione ed asportazione dello strato superficiale di terra vegetale (sp. 50 / 100 cm circa)

- Sistemazione a gradoni del piano di posa con superfici di appoggio in leggera contropendenza (larghezza delle banche del piano di posa di 5 m)

-Esecuzione verifiche della portanza ammissibile del piano di posa mediante prove di carico su piastra

-Posizionamento del tubo in acciaio microfessurato Ø 1000 rivestito in polietilene e biotessuto 300mg/m2

-Ricoprimento del tubo in acciaio con pietrame di grossa taglia H min 1.50 m

-Stesa del materiale per strati di spessore costante non superiore a 50 cm

-Compattazione del materiale mediante l'utilizzo di rulli vibranti e mezzi di compattazione leggeri

- Sistemazione a gradoni del materiale con altezza massima di 2 m, larghezza delle banche max 20 m e pendenza 2/3

-Realizzazione delle viabilità interne di servizio

-Stesa e compattazione di uno strato superficiale di protezione a prevalente matrice argillosa

-Stesa del terreno di scotico sulle scarpate

-Realizzazione dei canali di gronda al piede delle scarpate

-Stesa della biostuoia lungo le scarpate e semina

COMMITTENTE:

 RETE FERROVIARIA ITALIANA
 GRUPPO FERROVIE DELLO STATO ITALIANE

PROGETTAZIONE:

 GRUPPO FERROVIE DELLO STATO ITALIANE

U.O. PROGETTAZIONE INTEGRATA NORD

PROGETTO DEFINITIVO

RADDOPPIO DELLA LINEA GENOVA - VENTIMIGLIA

TRATTA FINALE LIGURE - ANDORA

I 18 - SITO DI VILLANOVA DI ALBENGA

SISTEMAZIONE AREE SITO
 Fasi realizzative

SCALA:

1:500

COMMESSA LOTTO FASE ENTE TIPO DOC. OPERA/DISCIPLINA PROGR. REV.

I V 0 1 0 0 D 2 6 B 8 I A X 3 0 0 0 0 1 A

Rev.	Descrizione	Redatto	Data	Verificato	Data	Approvato	Data	Autorizzato Data
A	Emissione esecutiva	F. Eusepi	Feb. 2022	M. Severi	Feb. 2022	G. Fadda	Feb. 2022	A. Perego Feb. 2022

File: IV0100D26B8IAX300001A.DWG

n. Elab.: