Carpenteria Spiccati
Scala 1:100

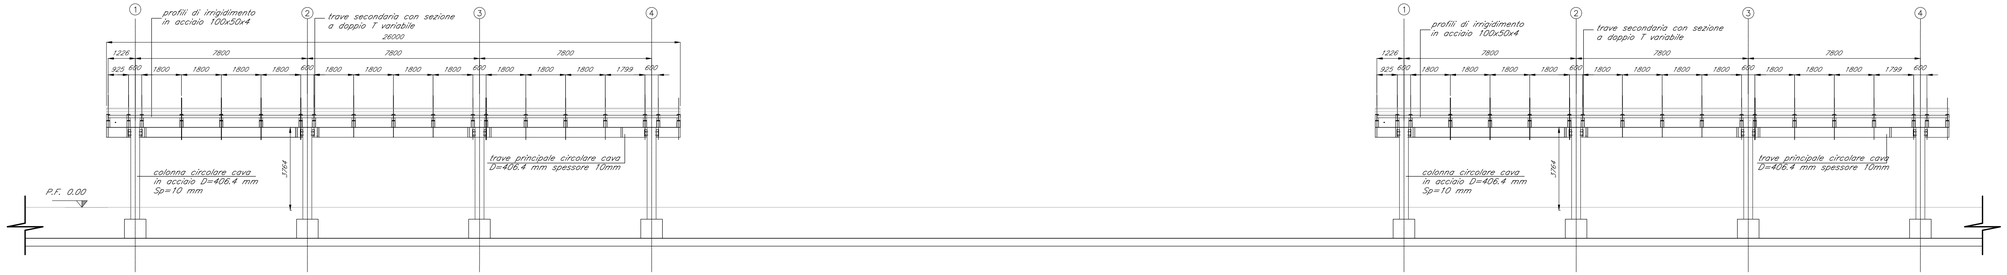

Seione A-A
Scala 1:50

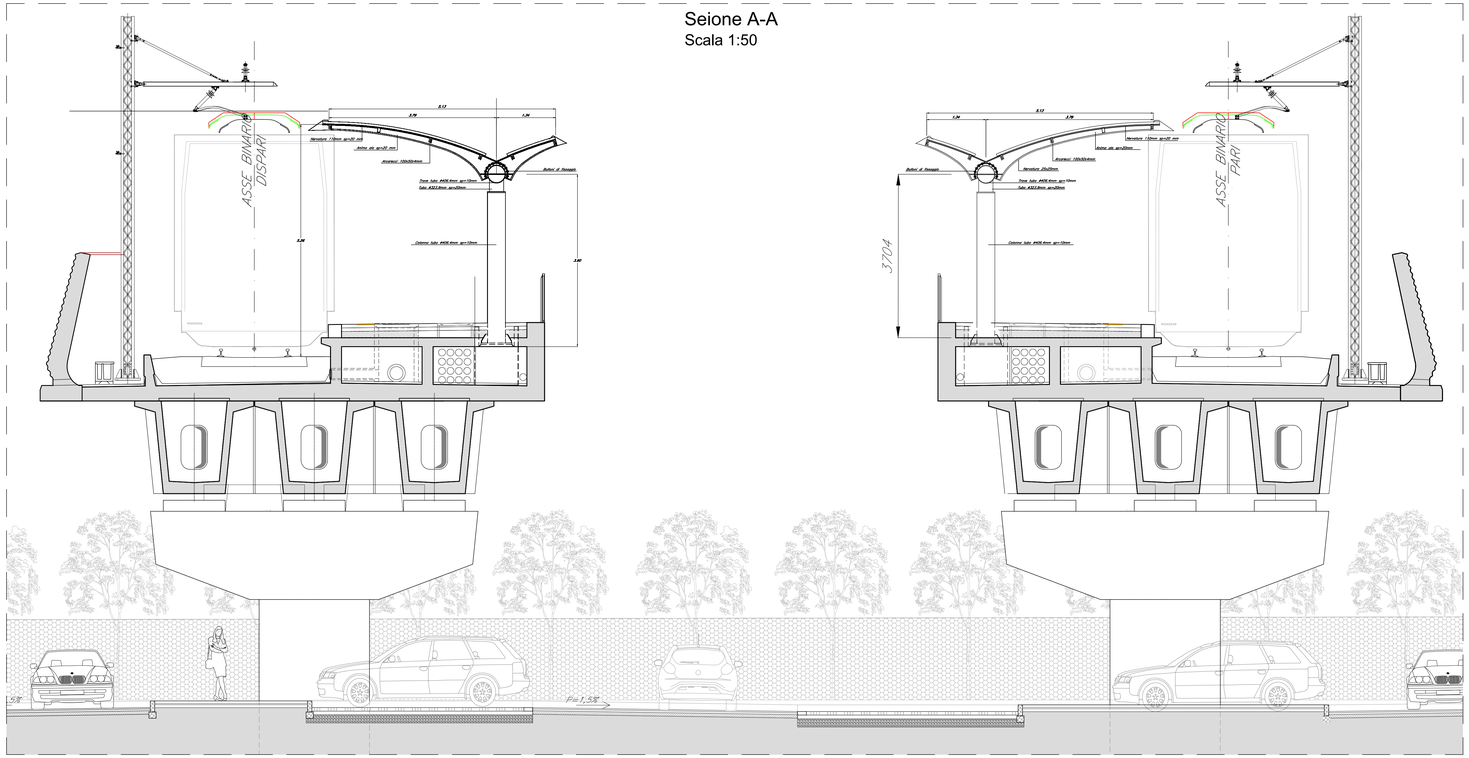

TABELLA MATERIALI

CALCESTRUZZI

Rapporto a/c max	Classe di lavorabilità	Classe di resistenza minima $C(f_{ck}/R_{ck})_{min}$	Classe di esposizione ambientale (UNI EN 206)	Minimo contenuto cemento (UNI EN 206)	Campi di Impiego
0.50	S4-S5	C32/40	XS1	340 kg/mc	– Strutture in c.a. in elevazione – Solette in c.a. gettate in opera in elevazione – Predalle – Opere controterra
0.60	S4-S5	C28/35	XC2	300 kg/mc	– Fondazioni armate
--	--	C12/15	X0	--	– Magrone di pulizia, riempimento o livellamento

ACCIAIO

ACCIAIO IN BARRE PER GETTI
E RETI ELETTROSALDATE

B 450 C Controllato SALDABILE
1.15 < (ft/fy)k < 1.35
Come da D.M. 14-1-08 dove
fyk= Tensione caratteristica di snervamento
ftk= Tensione caratteristica di rottura

ACCIAIO PER CARPENTERIA METALLICA

TIPO: S275JR/S275J0 (EX Fe430B/Fe430C)

DIMENSIONE SALDATURE A CORDONI D'ANGOLO:
(SALVO DIVERSA INDICAZIONE)

BULLONERIA: BULLONI CLASSE 8.8

COMPOSIZIONE: 1 DADO + 2 RONDELLE + 1 VITE

PRESCRIZIONI

COPRIFERRO NETTO

– STRUTTURE IN C.A. IN ELEVAZIONE s ≥40 mm
– STRUTTURE A CONTATTO CON IL TERRENO s ≥40 mm

INCIDENZA ARMATURE:

– PLINTI DI FONDAZIONE 90 Kg/mc

NOTE:
Le dimensioni degli elementi in carpenteria metallica sono espresse in mm;
Le dimensioni delle strutture di fondazione in calcestruzzo sono espresse in metri;
Le quote altimetriche sono espresse in metri e sono riferite al piano del ferro;

COMMITTENTE:

RFI RETE FERROVIARIA ITALIANA
GRUPPO FERROVIE DELLO STATO ITALIANE

PROGETTAZIONE:

ITALFERR
GRUPPO FERROVIE DELLO STATO ITALIANE

U.O. PROGETTAZIONE INTEGRATA NORD

PROGETTO DEFINITIVO

RADDOPPIO DELLA LINEA GENOVA - VENTIMIGLIA

TRATTA FINALE LIGURE - ANDORA

FV00 - PENSILINE FERROVIARIE E BARRIERE ANTIRUMORE
Pensilina in acciaio asimmetrica banchina laterale
Carpenteria - Sezioni

SCALA: VARIE

COMMESSA	LOTTO	FASE	ENTE	TIPO DOC.	OPERA/DISCIPLINA	PROGR.	REV.
IV0I	00	D	26	BZ	FV0000	003	A

Rev.	Descrizione	Redatto	Data	Verificato	Data	Approvato	Data	Autorizzato Data
A	Emissione esecutiva	P.L. Carol	Febbraio 2022	M. Bevilacqua	Febbraio 2022	A. Perego	Febbraio 2022	A. Perego Febbraio 2022

File: IV0I00D26BZFV0000003A.dwg n. Elab.: X