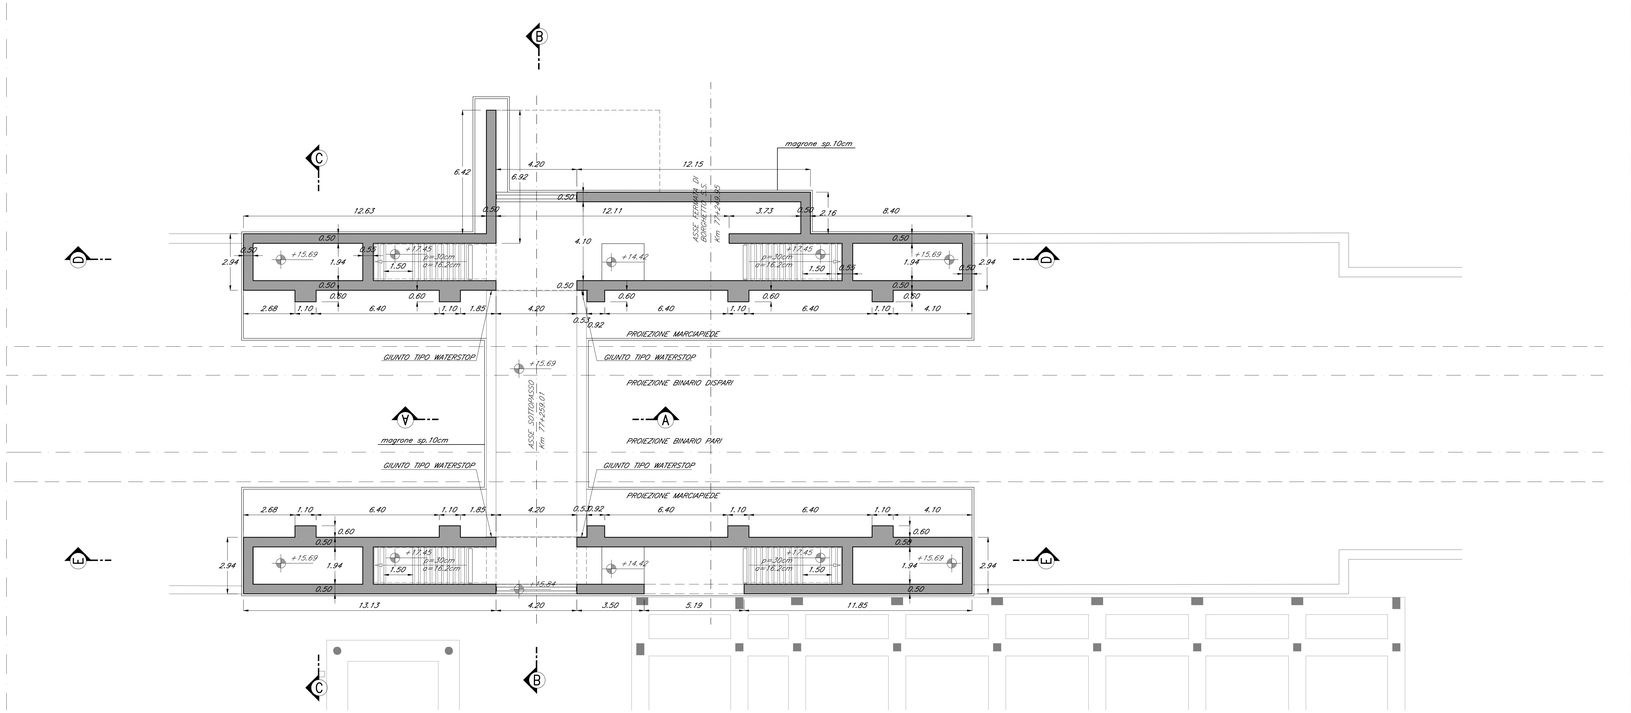

FF PIANTA A QUOTA +17.60

scala 1:100

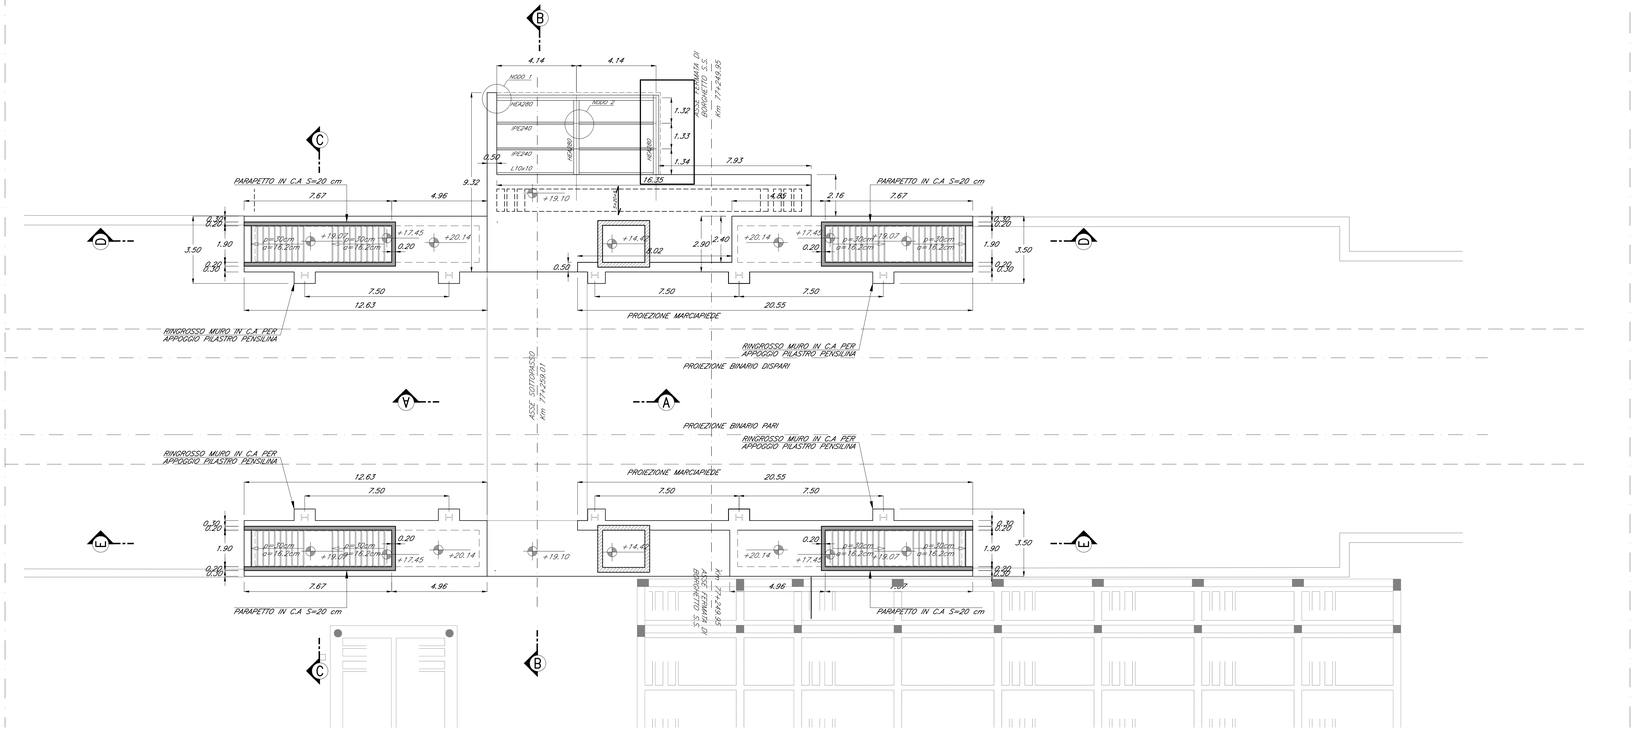

GG PIANTA A QUOTA BANCHINA

scala 1:100

SEZIONE A

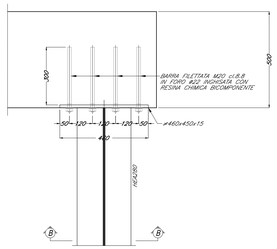

SEZIONE B

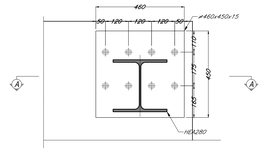

NODO 1

scala 1:10

SEZIONE A

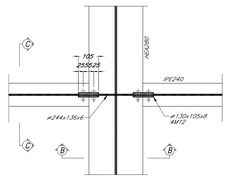

SEZIONE B

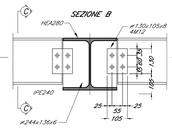

SEZIONE C

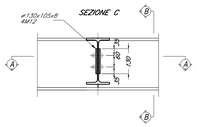

NODO 2

scala 1:10

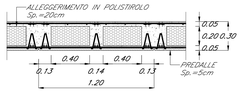

DETTAGLIO SOLAIO

scala 1:20

DETTAGLIO COPERTURA TETTOIA

scala 1:20

MATERIALI

CALCESTRUZZO (UNI EN 206-1)	Classe di resistenza Rck (N/mm2)	A/C<=a	Dimensione max nominale aggregati (mm)	Classe di esposizione ambientale	Dosaggio Cemento (kg/mc)	Classe di consistenza	Tipologia strutturale
GETTI IN OPERA:							
Sottofondazioni	≥ 15	-	-	-	-	-	Non Armato
Scatolare	C32/40	0.50	20	XC4	340	S4	Armato

ACCIAIO PER OPERE IN C.A.

Armatura ordinaria in acciaio ad aderenza migliorata — Acciaio B450 C

COPRIFERRO STRUTTURE GETTATE IN OPERA

DURABILITÀ	
Strutture scatolare	c ≥ 45 mm

E' PREVISTO L'UTILIZZO DEI DISTANZIATORI IN PLASTICA PER GARANTIRE IL COPRIFERRO PRESCRITTO SU TUTTE LE SUPERFICI DI GETTO

Armature principali

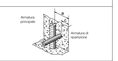

-E' prescritta la fornitura dei certificati relativi ai materiali impiegati

-E' vietata qualunque aggiunta di acqua in cantiere nel cls

MESSA A TERRA (Strutture in c.a.)

TUTTE LE STRUTTURE DOVRANNO ESSERE ELETTRICAMENTE CONTINUE

NOTA BENE: RIVERIFICARE TRACCIAMENTI E QUOTE IN CANTIERE PRIMA DELLA PRODUZIONE

INCIDENZA ARMATURE

- FONDAZIONE : 90 kg/mc
- MURI ESTERNI : 130 kg/mc
- SOLLETTE RAMPE : 110 kg/mc
- SOLLETTE COPERTURA RAMPA : 140 kg/mc

COMMITTENTE:

RFI RETE FERROVIARIA ITALIANA
GRUPPO FERROVIE DELLO STATO ITALIANE

PROGETTAZIONE:

ITALFERR
GRUPPO FERROVIE DELLO STATO ITALIANE

U.O. PROGETTAZIONE INTEGRATA NORD

PROGETTO DEFINITIVO

RADDOPPIO DELLA LINEA GENOVA - VENTIMIGLIA

TRATTA FINALE LIGURE - ANDORA

FV03 - FERMATA BORGHETTO

SCALE E RAMPE

Carpenterie - Piante e particolari costruttivi

SCALA: VARIE

COMMESSA	LOTTO	FASE	ENTE	TIPO DOC.	OPERA/DISCIPLINA	PROGR.	REV.
IV0I	00	D	26	BZ	FV0300	005	A

Rev.	Descrizione	Redatto	Data	Verificato	Data	Approvato	Data	Autorizzato Data
A	Emissione esecutiva	P.L. Carci	dicembre 2021	M.Bonvini	dicembre 2021	G.Fadda	dicembre 2021	A. Perego dicembre 2021

File: IV0I00D26BZFV0300005A.dwg — n. Elab.: X