PARTICOLARE SEZIONE SOTTOPASSO
Scala 1:100

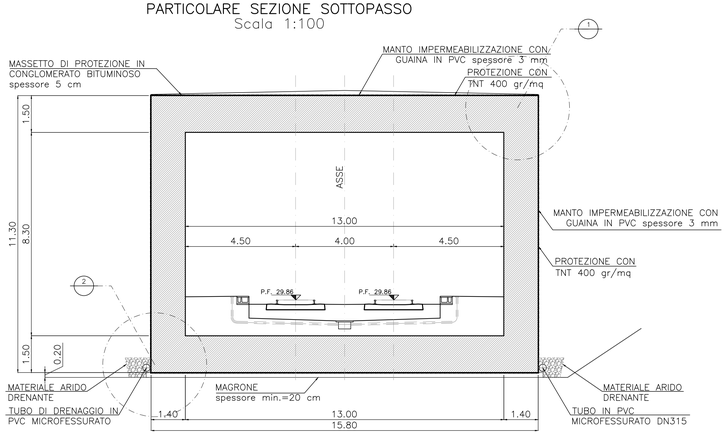

DETTAGLIO "1"
Scala 1:10

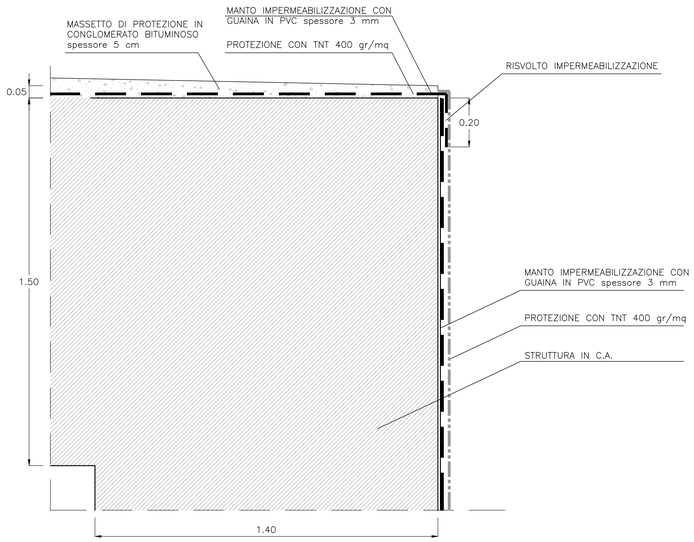

PARTICOLARE CUNICOLO PORTACAVI IN GALLERIA
Scala 1:10

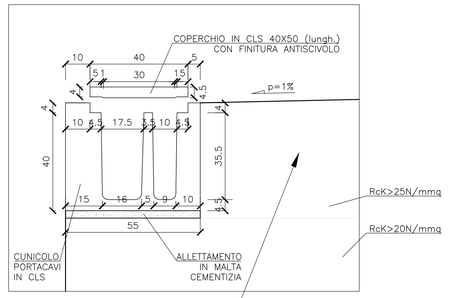

MARCIAPIEDE :
I marciapiedi sono realizzati in CLS Rck>=20 N/mmq debolmente armati con rete elettrosaldata con funzione antiritiro. (40 Kg/mc in linea e 60 Kg/mc nell'intorno dei pozzettti). Finitura superficiale con sploverо al quarzo e trattamento antiscivolo.

INCIDENZA ARMATURE – SCATOLARE	
SOLETTA INFERIORE	70 Kg/mc
PIEDRITTI	70 Kg/mc
SOLETTA SUPERIORE	65 Kg/mc

INCIDENZA ARMATURE – IMBOCCHI	
SOLETTA INFERIORE	85 Kg/mc
PIEDRITTI	80 Kg/mc

DETTAGLIO PARAPETTO
Scala 1:10

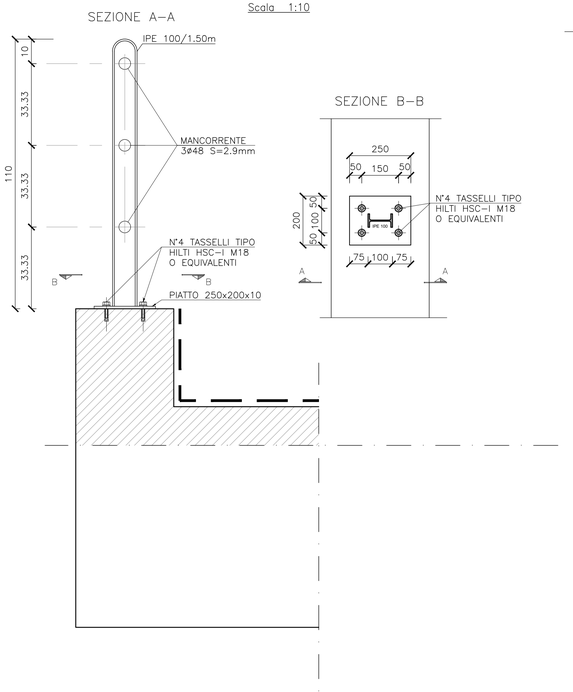

DETTAGLIO IMPERMEABILIZZAZIONE FONDAZIONI
Scala 1:20

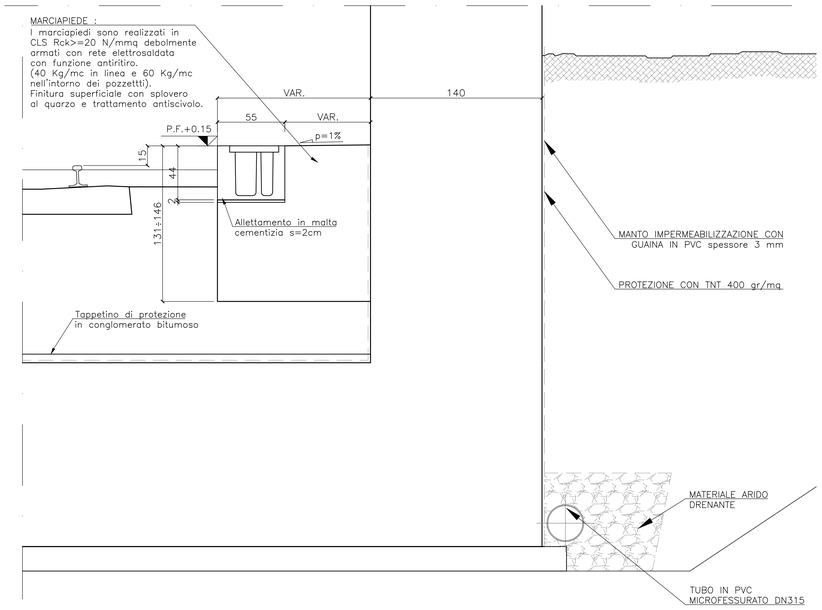

DETTAGLIO "2" DRENAGGIO AL PIEDE
Scala 1:20

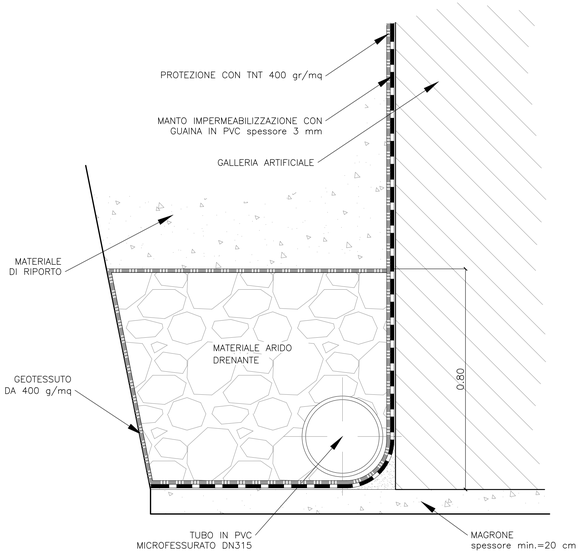

TABELLA MATERIALI

CALCESTRUZZO

Tipo Calcestruzzo	Classe di resistenza minima C(fck/Rck)m	Classe di esposizione ambientale (UNI EN 206)	Cmin (mm)	Classe di lavorabilità
Calcestruzzo per sottofondazioni	C12/15			
Calcestruzzo per soletta e opere in elevazione	C28/35	XC3	35	S4
Calcestruzzo per imbocchi	C32/40	XC4	40	S4

ACCIAIO

Acciaio da cemento armato		
	Classe	B450C
	Resistenza caratteristica a snervamento	450 MPa
	Resistenza caratteristica a trazione	540 MPa

COMMITTENTE:

RFI RETE FERROVIARIA ITALIANA
GRUPPO FERROVIE DELLO STATO ITALIANE

PROGETTAZIONE:

ITALFERR
GRUPPO FERROVIE DELLO STATO ITALIANE

U.O. PROGETTAZIONE INTEGRATA NORD

PROGETTO DEFINITIVO

RADDOPPIO DELLA LINEA GENOVA - VENTIMIGLIA
TRATTA FINALE LIGURE ANDORA

OPERE PRINCIPALI - GALLERIE ARTIFICIALI

Galleria artificiale via Del Morteo da Km 82+782 a Km 82+812
Particolari, dettagli e finiture

SCALA: VARIE

COMMESSA	LOTTO	FASE	ENTE	TIPO DOC.	OPERA/DISCIPLINA	PROGR.	REV.
I V 0 I	0 0	D	2 6	B Z	G A 1 6 0 0	0 0 1	A

Rev.	Descrizione	Redatto	Data	Verificato	Data	Approvato	Data	Autorizzato Data
A	Emissione esecutiva	C. Soave	Gennaio 2022	M. Deveri	Gennaio 2022	G. Fiorito	Gennaio 2022	

ORDINE DEGLI INGEGNERI DELLA PROVINCIA DI MILANO
PERGOLI ANDREA
Sez. A Settori: a) civile e ambientale b) industriale c) dell'informazione
N° A 32428

File:IV0I00D26BZGA1600001A.dwg | n. Elab.: